



DOTAZIONE PARCHEGGI PUBBLICI

Planimetria generale

00

Situazione al 30.09.2017



LEGENDA

N.	ZONA	N° POSTI	TIPO	CAT	NUM. DAL	NUM. AL
01	Alessio Giulio (via)	7	In fila	B	B001	B007
02	SOPPRESSO					
03	SOPPRESSO					
04	Avanzo Jacopo (via)	26	In fila	D	E001	E026
4/1	Bardella (piazzetta)	52	a pettine	C	4046	4097
4/2	Bassi Ugo (via) - Torre Archimede	119	In fila e a pettine	C	C001	C122
05	GALLUCCI V. EX Battisti Cesare(via)	27	In fila e a pettine	B	B017	B043
06	Borromeo (via del)	22	In fila	A	A001	A022
6/1	Bruno Giordano (via)	11	In fila	C	D073	D083
07	Carducci Giosuè (via)	31	In fila	C	D093	D124
08	Carmine (via del)	37	In fila	A	A032	A068
09	Cavallotti Felice (via)	30	In fila e a pettine	C	D134	D163
10	Cavazzana (via)	18	In fila	B	B053	B070
11	Cesarotti Melchiorre (via)	31	a pettine	B	B080	B110
12	Codalunga (Trieste - Tommaso)	18	In fila	B	B120	B137
12/1	Costa Andrea (via)	18	In fila	C	D173	D190
13	De Gasperi Alcide (piazza-galleria)	18	a pettine	B	B252	B269
14	De Gasperi Alcide (piazza-nord)	80	In fila e a pettine	B	B164	B243
15	De Gasperi Alcide (piazza-u.p.a.)	24	a pettine	B	B279	B302
16	SOPPRESSO					
17	Delu' Dario (via)	26	a pettine	C	C127	C152
17/1	Diaz Armando (via)	20	a pettine	C	D200	D219
18	Digione (via)	84	a pettine	C	D229	D312
19	SOPPRESSO					
20	Eremitano Giovanni frà (via)	34	In fila e a pettine	C	D322	D355
21	Euganea (via)	18	In fila e a pettine	B	B327	B344
22	Europa (largo)	31	In fila e a pettine	A	A078	A108
23	Faloppo Gabriele anq. S. Mattia	17	In fila e a pettine	B	B354	B370
24	Foscolo Ugo (via)	9	In fila	B	B380	B388
25	Glotto (via)	37	In fila e a pettine	B	B399	B435
26	Goldoni Carlo (via)	16	In fila	C	D363	D378
27	SOPPRESSO					
27/1	Longhin Giacinto Andrea (via)	111	In fila e a pettine	D	E036	E146
28	Loredan Leonardo (via)	71	In fila	C	C157	C227
29	SOPPRESSO					
30	Manzoni Alessandro (via)	44	In fila e a pettine	C	D388	D431
31	Marin Roberto (via)	29	a pettine	C	D441	D467
32	Martiri della Libertà (via)	24	In fila	A	A114	A137
33	Masini Edoardo Pllnio (via)	36	In fila	B	B445	B480
34	Matteotti Giacomo (via)	38	In fila	A	A147	A184
35	Mazzini Giuseppe (Glotto - Pelleg.)	15	In fila	B	B492	B506
36	Mazzini Giuseppe (piazza)	50	In fila e a pettine	B	B516	B565
37	Milano (corso)	45	In fila	A	A240	A284
38	Milano (corso-Plaza)	36	In fila e a pettine	A	A195	A230
39	Moragani Giambattista (via)	24	In fila	B	B597	B620
40	Mugnai (riviera del)	27	In fila e a pettine	A	A294	A320
41	Nancy (via)	31	In fila	C	C232	C262
42	Ospedale (piazzetta)	24	a pettine	B	B630	B653
43	Ospedale (via)	32	In fila	B	B663	B694
43/1	Paleocapa (riviera)	30	In fila	B	B704	B733
44	Palme (via delle)	30	a pettine	C	D477	D506
45	Pontecorvo (piazzale)	45	In fila e a pettine	B	B747	B787
46	Portello (via del)	32	In fila e a pettine	C	C267	C299
47	Prato della Valle (santa giustina)	250	In fila e a pettine STRA			
48	Prato della Valle (sud)	26	a pettine	B	B797	B822
48/1	Quattro Novembre (via)	15	a pettine	C	D570	D584
49	Rabin (piazza) (ex area foro boario)	200	In fila e a pettine	D	F635	F999
50	Rezzonico Carlo (piazzale-Vigili)	26	a pettine	C	C357	C382
51	Rezzonico via lato dx est	21	In fila	C	C300	C305 e C338
52	Rezzonico Carlo (via) lato sinx ovest	22	In fila e a pettine	C	C388	C404
53	Risorcimento (via del)	19	a pettine	A	C319	C327
54	San Benedetto (riviera)	13	In fila	B	A331	C318
55	San Fermo (via)	19	In fila	A	B830	C318
56	SOPPRESSO				A368	B845
57	San Massimo (via)	48	In fila	C	D594	A386
57/1	Santa Croce (piazzale)	9	a pettine	C	D679	D641
58	Sarpi Paolo (area) - ex canova	230	a pettine	C	D679	D687
59	Sarpi Paolo (via)	6	In fila	C	D764	D769
60	Sarpi Paolo pesa pubblica (via)	58	In fila e a pettine	C	D697	D754
60/1	Savelli Giovanni (via)	100	In fila e a pettine	D	E156	E255
61	Scrovegni Enrico (via-lato est)	114	a pettine	C	C409	C522
62	Scrovegni Enrico (via-lato ovest)	146	a pettine	C	C527	C673
63	Sografi Simeone (via)	37	a pettine	C	D779	D815
64	SOPPRESSO					
65	Stazione (piazzale-lato ovest)	23	a pettine	B	2666	2690

N.	ZONA	N° POSTI	TIPO	CAT	NUM. DAL	NUM. AL
66	SOPPRESSO					
67	Tommaso Niccolò (via)	18	a pettine	B	B855	B872
68	Trieste (via - Cassa di Risparmio)	82	In fila e a pettine	C	C783	C865
69	Trieste (CR/Bassi/lato sud)	51	In fila	C	C128	C778
70	Trieste (CR/Nancy-lato nord)	42	In fila	C	C682	C723
71	Trieste (via - Avis)	77	In fila e a pettine	B	B882	B942
72	Trieste (via - Codalunga)	24	a pettine	C	B944	B959
73	Trieste (via Gozzi-Berchet)	15	a pettine	C	C869	C892
74	SOPPRESSO				C897	C911
75	Valeri Diego (via)	23	In fila	C	C916	C938
76	Vendramini Elisabetta (Suor)	24	In fila	C	D825	D849
77	Verdi Giuseppe (piazzetta)	5	a pettine	A	A396	A405
78	Volturno (via)	30	a pettine	C	D859	D888
79	Aspetti Tiziano (vicolo - parte)	44	In fila e a pettine	C	D001	D044
80	San Murialdo Leonardo (via)	19	In fila	C	D651	D669
81	Vergerio (via)	10	a pettine	D	E265	E274
82	Codalunga/Stazione (v.le)	9	a pettine	B	B148	B156
83	Berlinguer (via)	9	In fila	C	D055	D063
84	Piccinato (via)	45	a pettine	C	D516	D560
84/1	Piccinato FIERA SUD	27	In fila e a pettine	C	D898	D922
85	Pertini (p.tta)	46	a pettine	B	D561	D562
86	Mazzini Giuseppe (piazze le fronte B)	3	a pettine	B	2539	2584
87	De Gasperi Alcide (C.so del popolo)	6	In fila	B	B585	B587
88	Rezzonico Carlo piazzetta banca	25	In fila e a pettine	C	B312	B317
89	Stazione Blockbuster	7	In fila	B	C328	C337
90	Bixio Cairoli	7	a pettine	B	C342	C356
91	Parccheggio Piazzale Boschetti	245	In fila e a pettine		2691	2697
92	Parccheggio San Lazzaro	481	In fila e a pettine		2691	2704
93	Parccheggio Via Plovese	242	In fila e a pettine			
94	Piazzale Stazione sosta breve	12	In fila		A900	A911
95	Parccheggio Via Bembo	261	In fila e a pettine			
96	Parccheggio capolinea nord	503	a pettine			
97	Area Camper - Pontevigodarzere	16	a pettine			
98	Parccheggio capolinea sud	488	a pettine			
99	Parccheggio Via Dei Colli	267	a pettine			
100	via Boccaccio	42	a pettine	D	5251	5294
101	Parccheggio Piazza Insurrezione	126	a pettine			

APPENDICE: parcheggi non presenti nel contratto di gestione della sosta del Comune di Padova


N.	ZONA	N° POSTI	TIPO	CAT	NUM. DAL	NUM. AL
0A	Park fiera sud (interrato)	39	a pettine			
0B	Tribunale sud via Piccinato	73	a pettine	C	E300	E372
0C	Tribunale sud via Piccinato Interrato	54	a pettine	SC		
0D	Park del Sole - Via Boccaccio	146	In fila e a pettine	SC		
0E	Park Tommaso	118	a pettine	SC		

DOTAZIONE PARCHEGGI PUBBLICI

Numero Verde **00/1**

Situazione al 30.09.2017




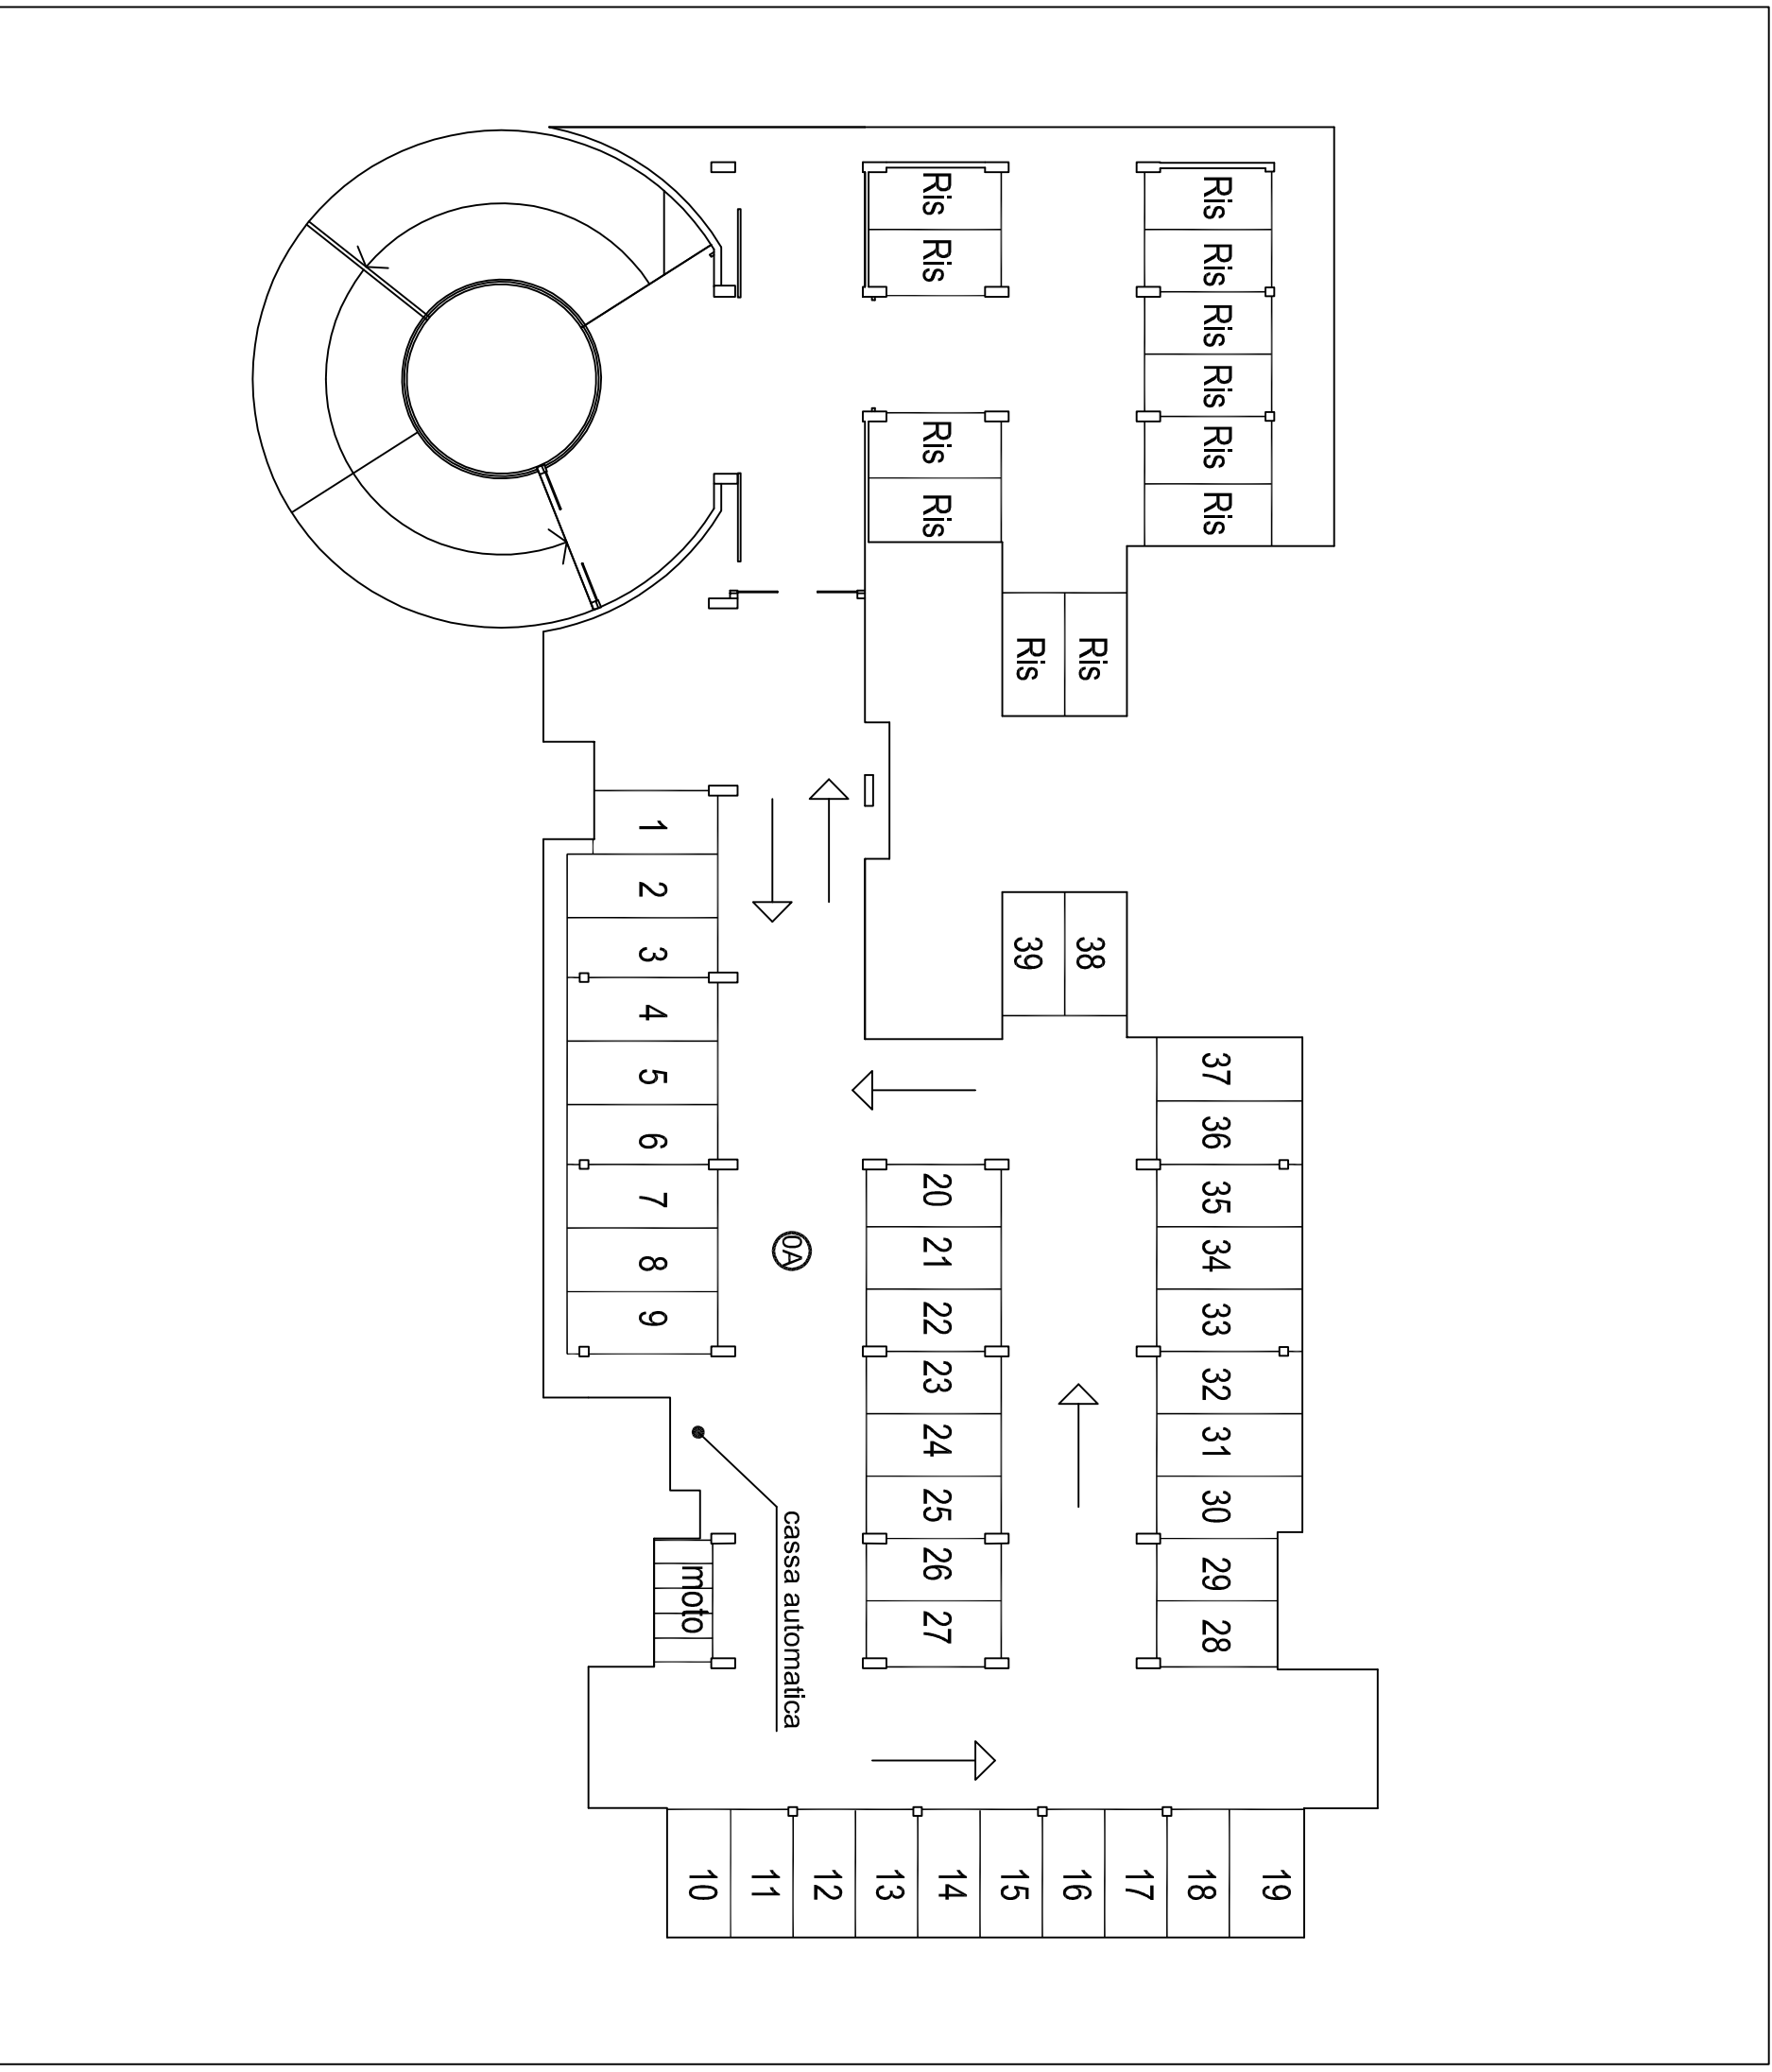

LEGENDA


(N) Area di sosta categoria (rilievo settembre 2017)

N.	ZONA	N° POSTI	TIPO
0A	Park. fiera sud (Interrato)	39	a pettine
C	Cassonetti	/	
H	Veicoli per disabili	/	
R	Spazi riservati	12	
C.S.	Carico e scarico	/	
Res	Residenti	/	
S	Sospesi	/	

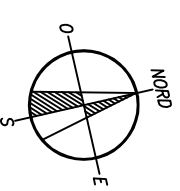PROGR. PC 0A
DX
SX
TOTALE 39



 	
DOTAZIONE PARCHEGGI PUBBLICI	
Titolo opera Park. fiera sud (Interrato)	Numero opera 0A
Situazione al 30.09.2017	

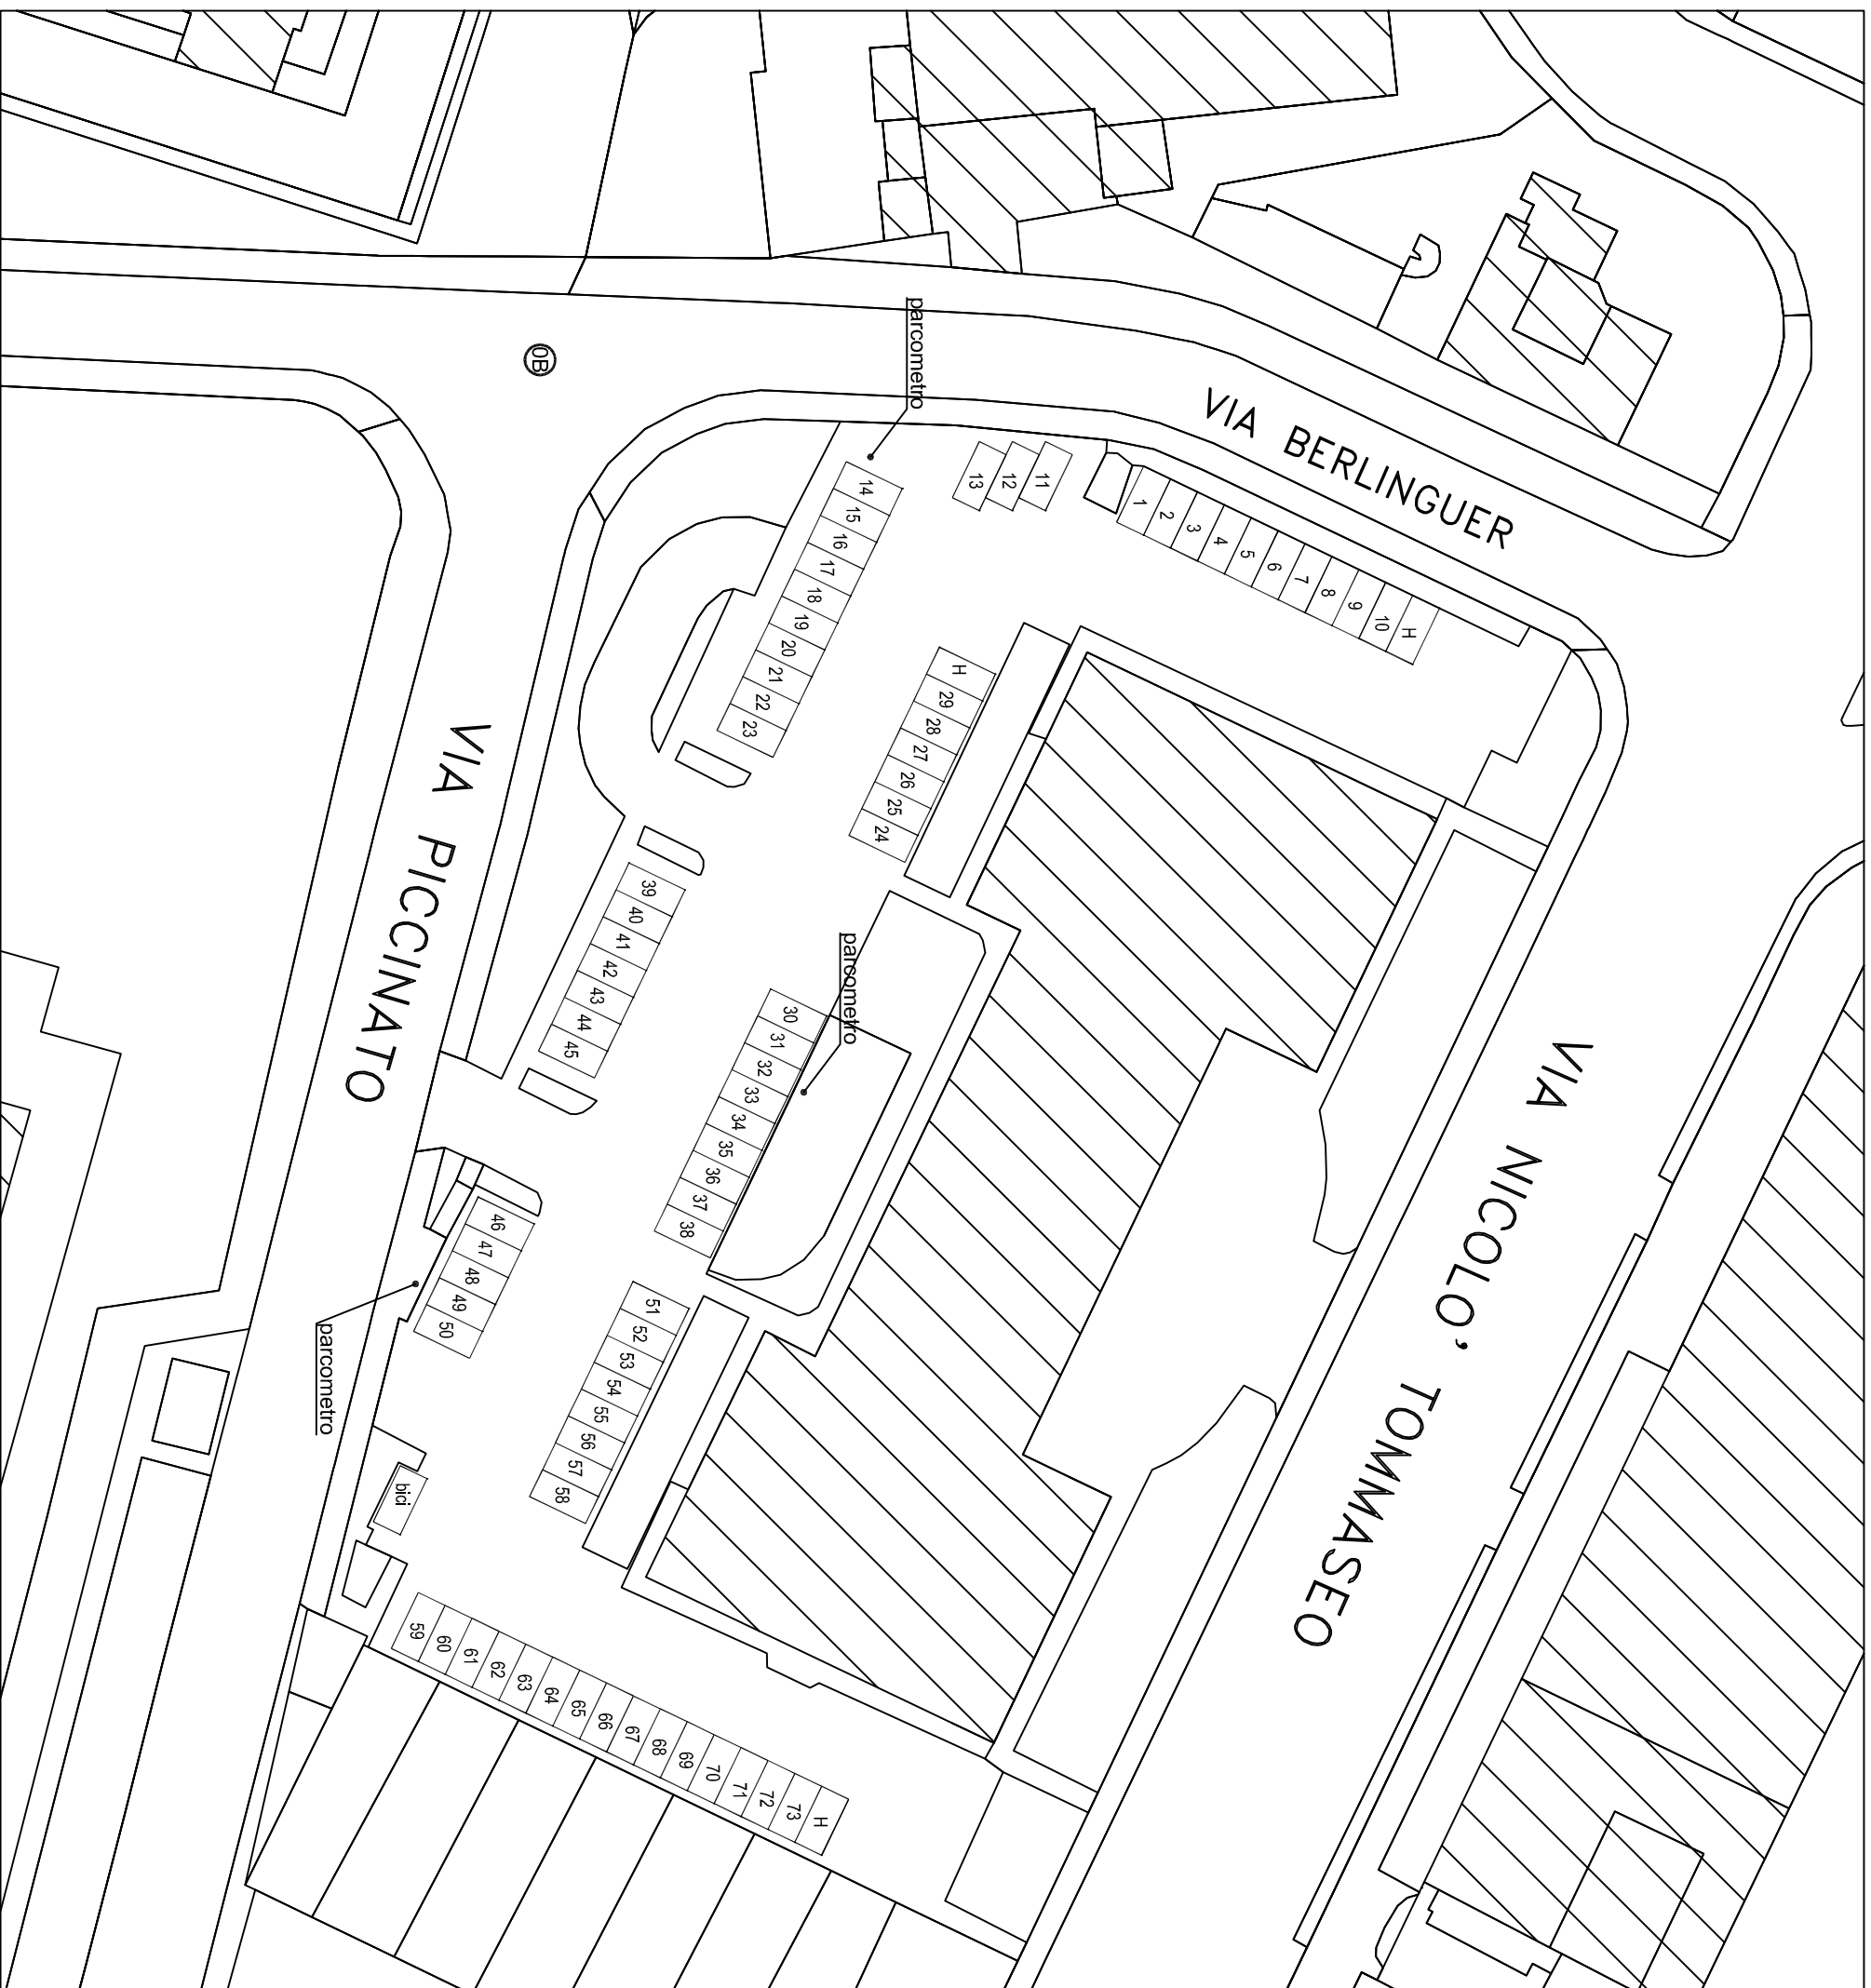


LEGENDA

(N) Area di sosta categoria C (rilevo settembre 2017)

N.	ZONA	N° POSTI	TIPO
OB	Trib.SUD Via Piccinato	73	a pettine
C	Cassonetti	/	
H	Veicoli per disabili	3	
R	Spazi riservati	/	
C.S.	Carico e scarico	/	
Res	Residenti	/	
S	Sospesi	/	

Numerazione dal E300 al E372

PROGR. PC OB
DX
SX
TOTALE 73

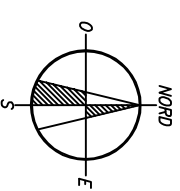


DOTAZIONE PARCHEGGI PUBBLICI

Tribunale Sud Via Piccinato

OB

Situazione al 30.09.2017


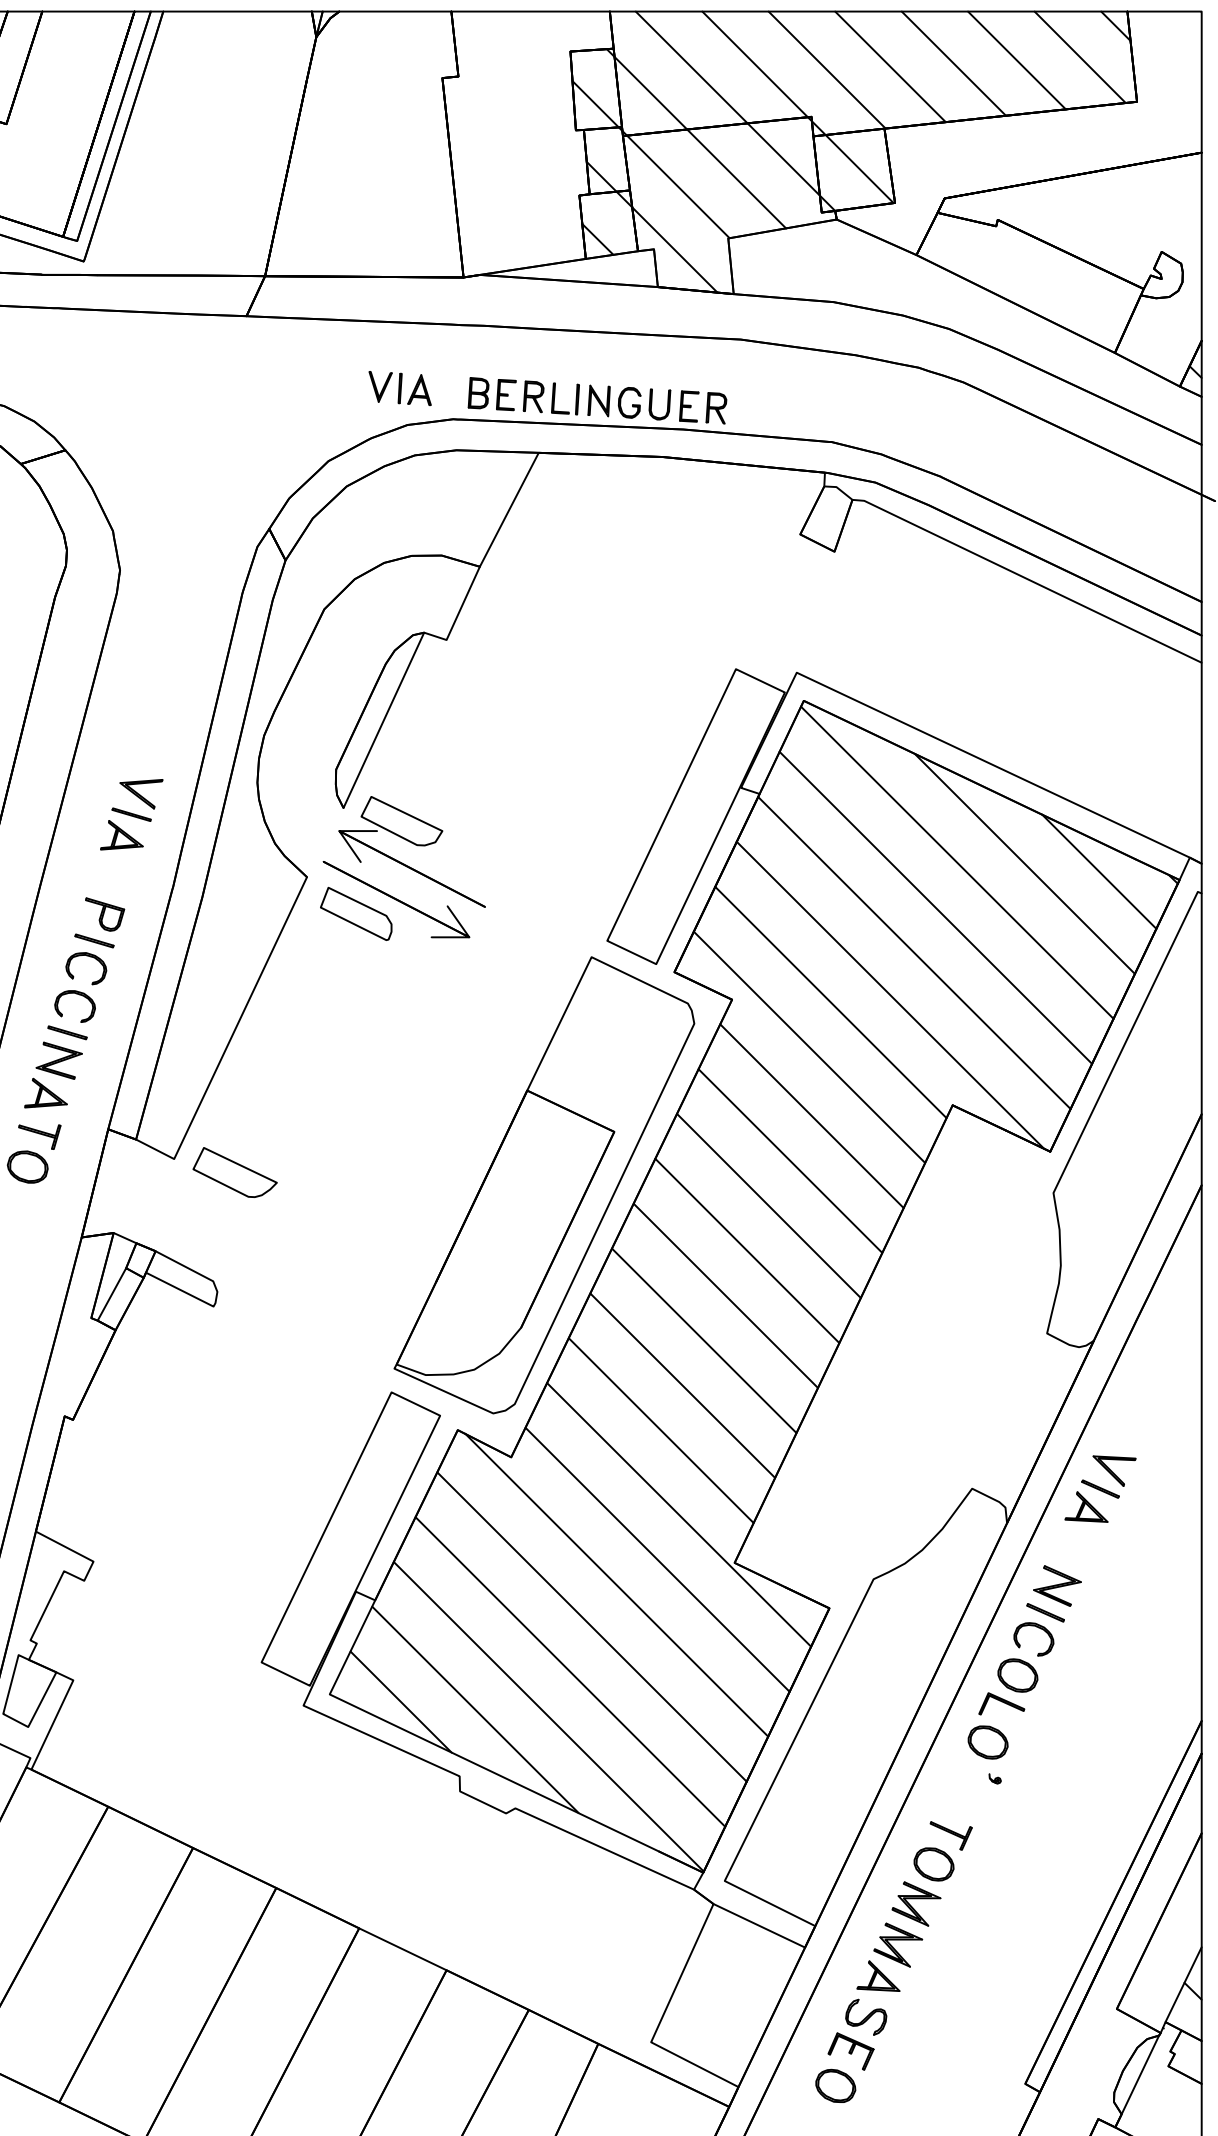


LEGENDA

(N) Area di sosta categoria SC (rilevo settembre 2017)

N.	ZONA	N° POSTI	TIPO
0C	Trib. Sud via Picc. Inter	54	a pettine
C	Cassonetti	/	
H	Veicoli per disabili	/	
R	Spazi riservati	/	
C.S.	Carico e scarico	/	
Res	Residenti	/	
S	Sospesi	/	

PROGR. PC 0C
DX
SX
TOTALE 54

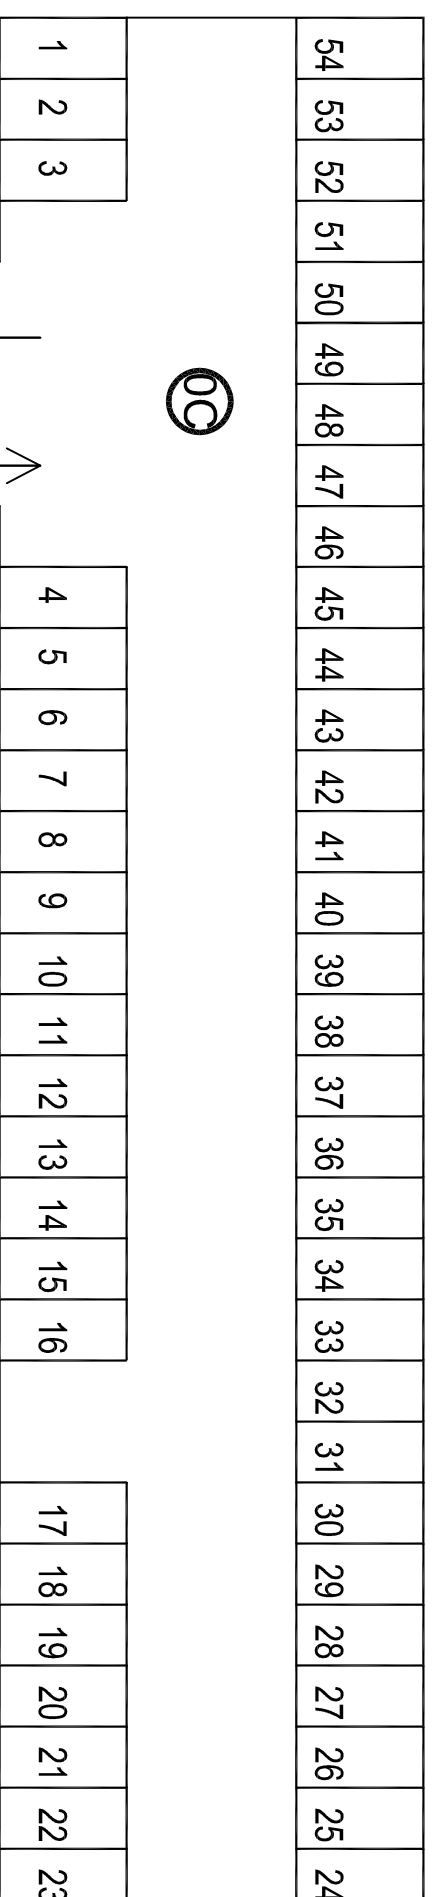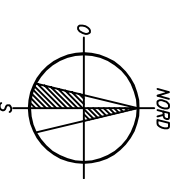


DOTAZIONE PARCHEGGI PUBBLICI

Tribunale Sud via Piccinato Interrato

0C

Situazione al 30.09.2017

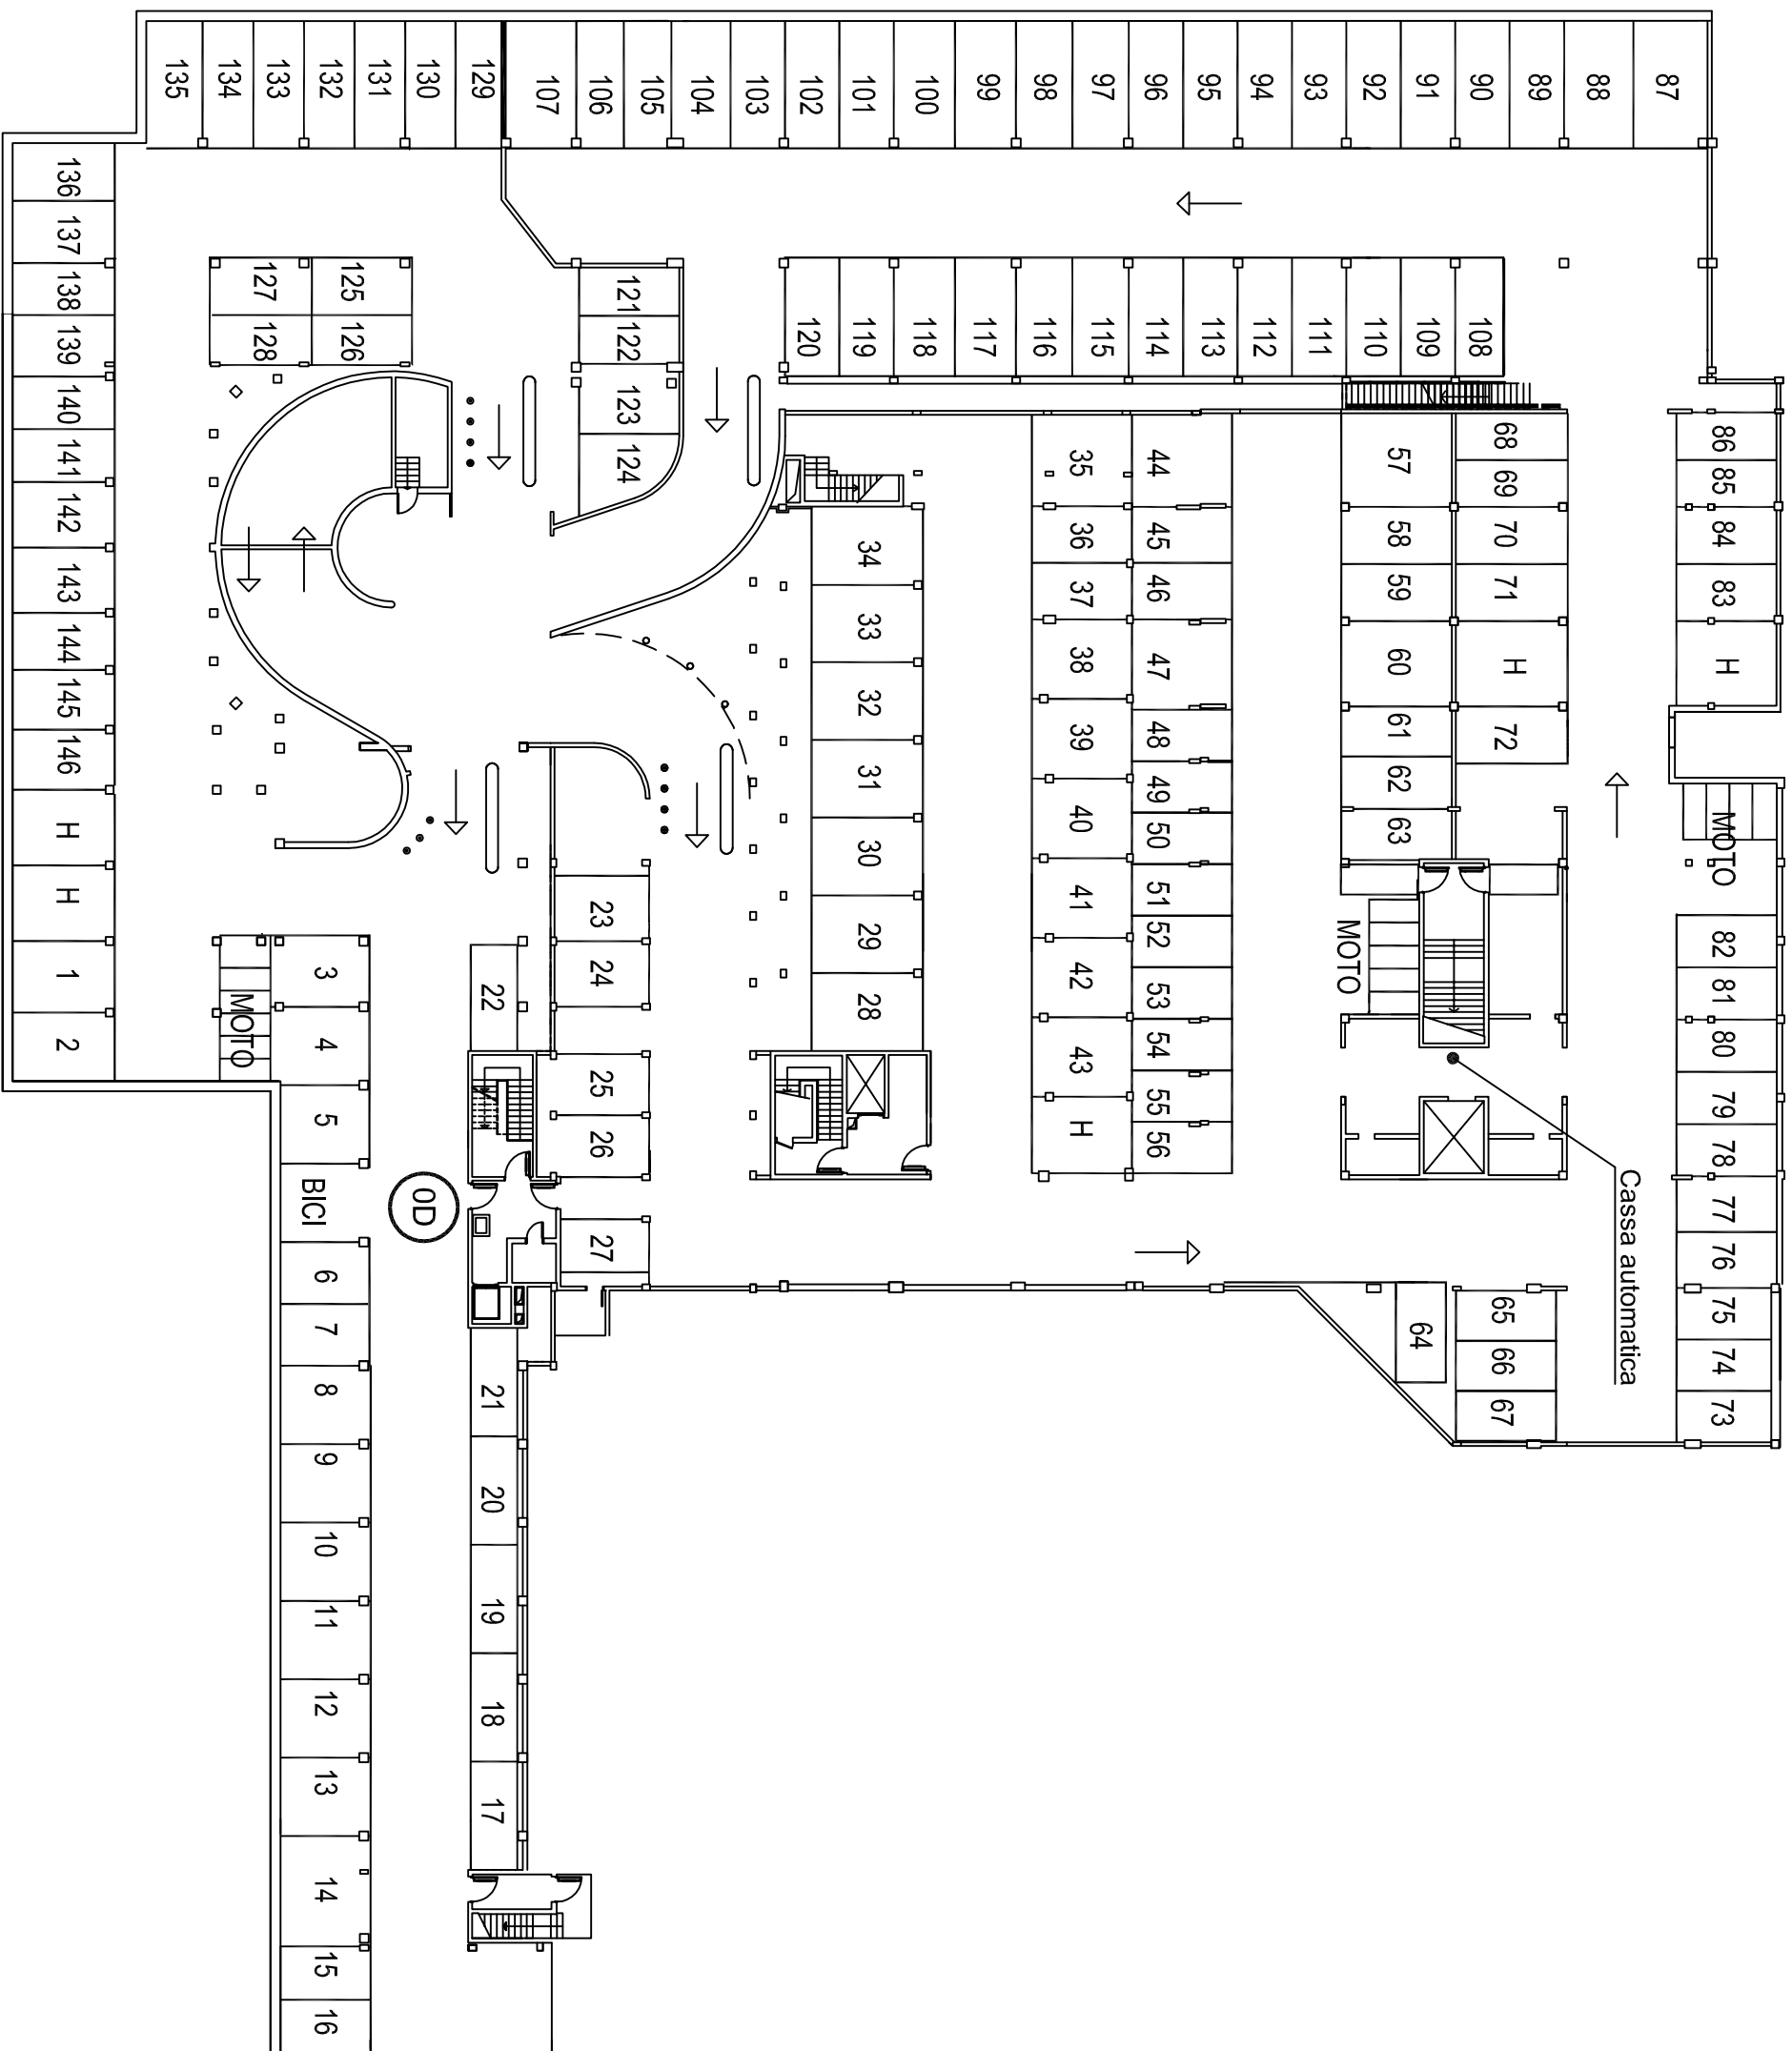




LEGENDA

(N) Area di sosta categoria (rilevo settembre 2017)

N.	ZONA	N° POSTI	TIPO
0D	Park Del Sole	146	in linea/a pettine
C	Cassonetti	/	
H	Veicoli per disabili	5	
R	Spazi riservati	/	
C.S.	Carico escarico	/	
Res	Residenti	/	
S	Sospesi	/	

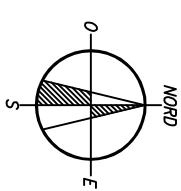PROGR. PC 0D
 DX
 SX
 TOTALE 146



DOTAZIONE PARCHEGGI PUBBLICI

Titolo Verde
 Park del Sole – Via Boccaccio

Numero Verde
0D



Situazione al 30.09.2017

LEGENDA

(N) Area di sosta categoria (rilievo settembre 2017)

N.	ZONA	N° POSTI	TIPO
0E	Park Tommaseo	118	a pettine
C	Cassonetti	/	
H	Veicoli per disabili	/	
R	Spazi riservati	/	
C.S.	Carico escarico	/	
Res	Residenti	/	
S	Sospesi	/	

PROGR. PC 0E
DX
SX
TOTALE 118

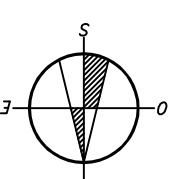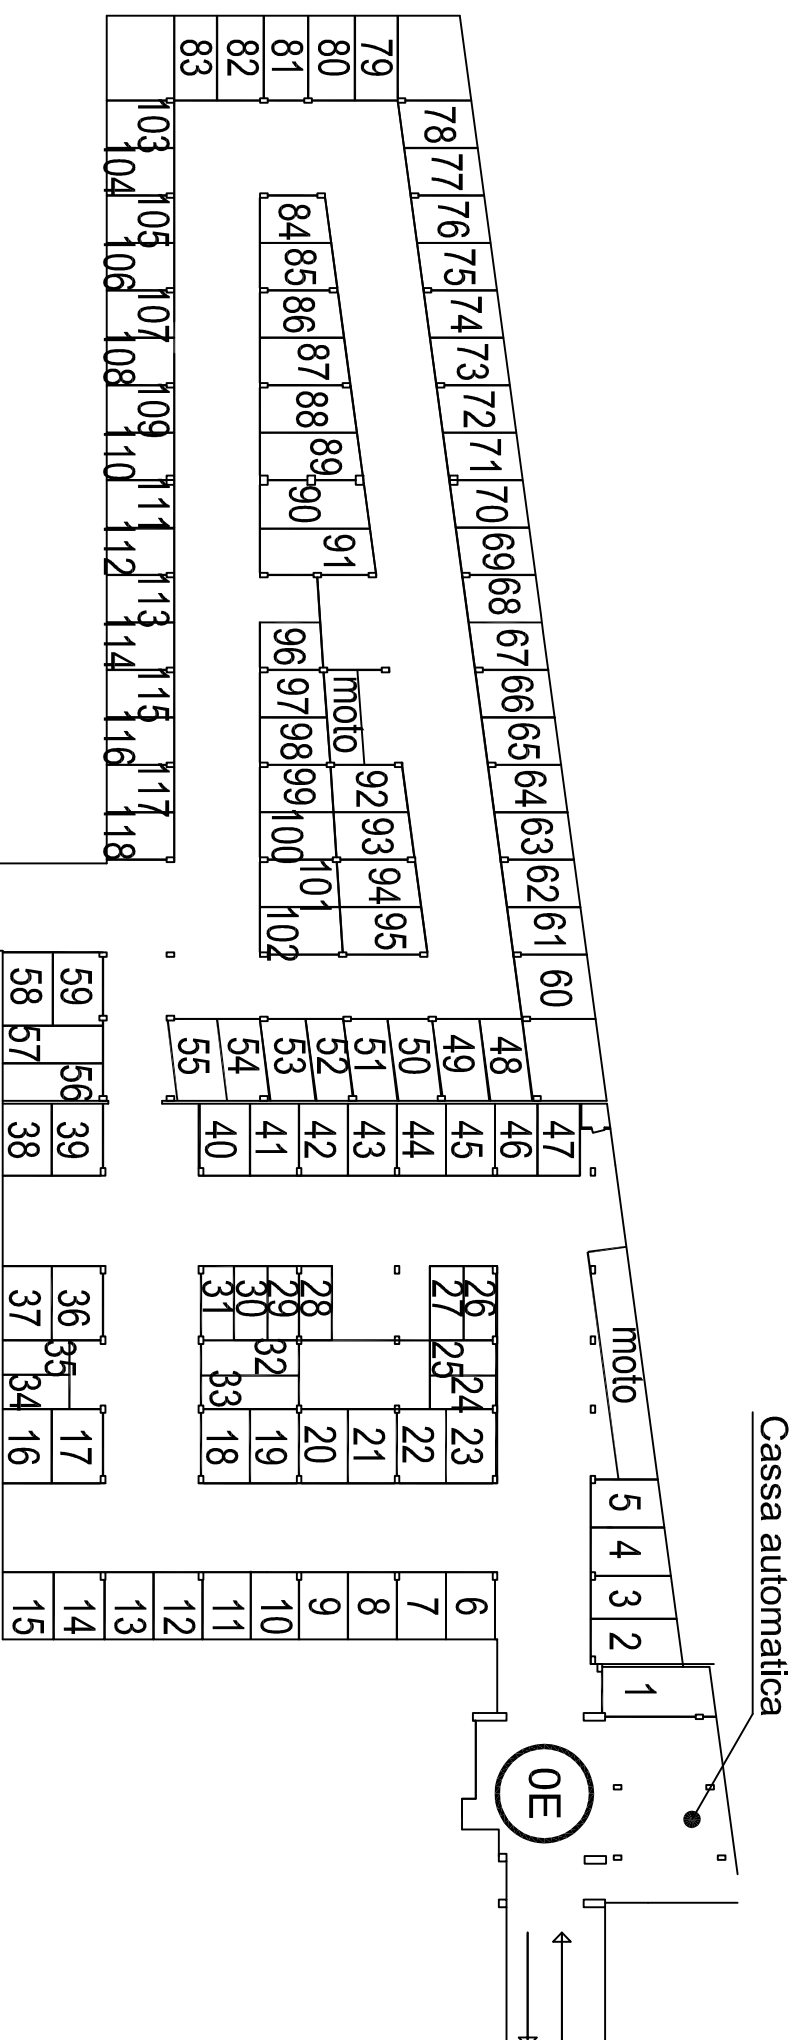


DOTAZIONE PARCHEGGI PUBBLICI

Park Tommaseo

0E

Situazione al 30.09.2017

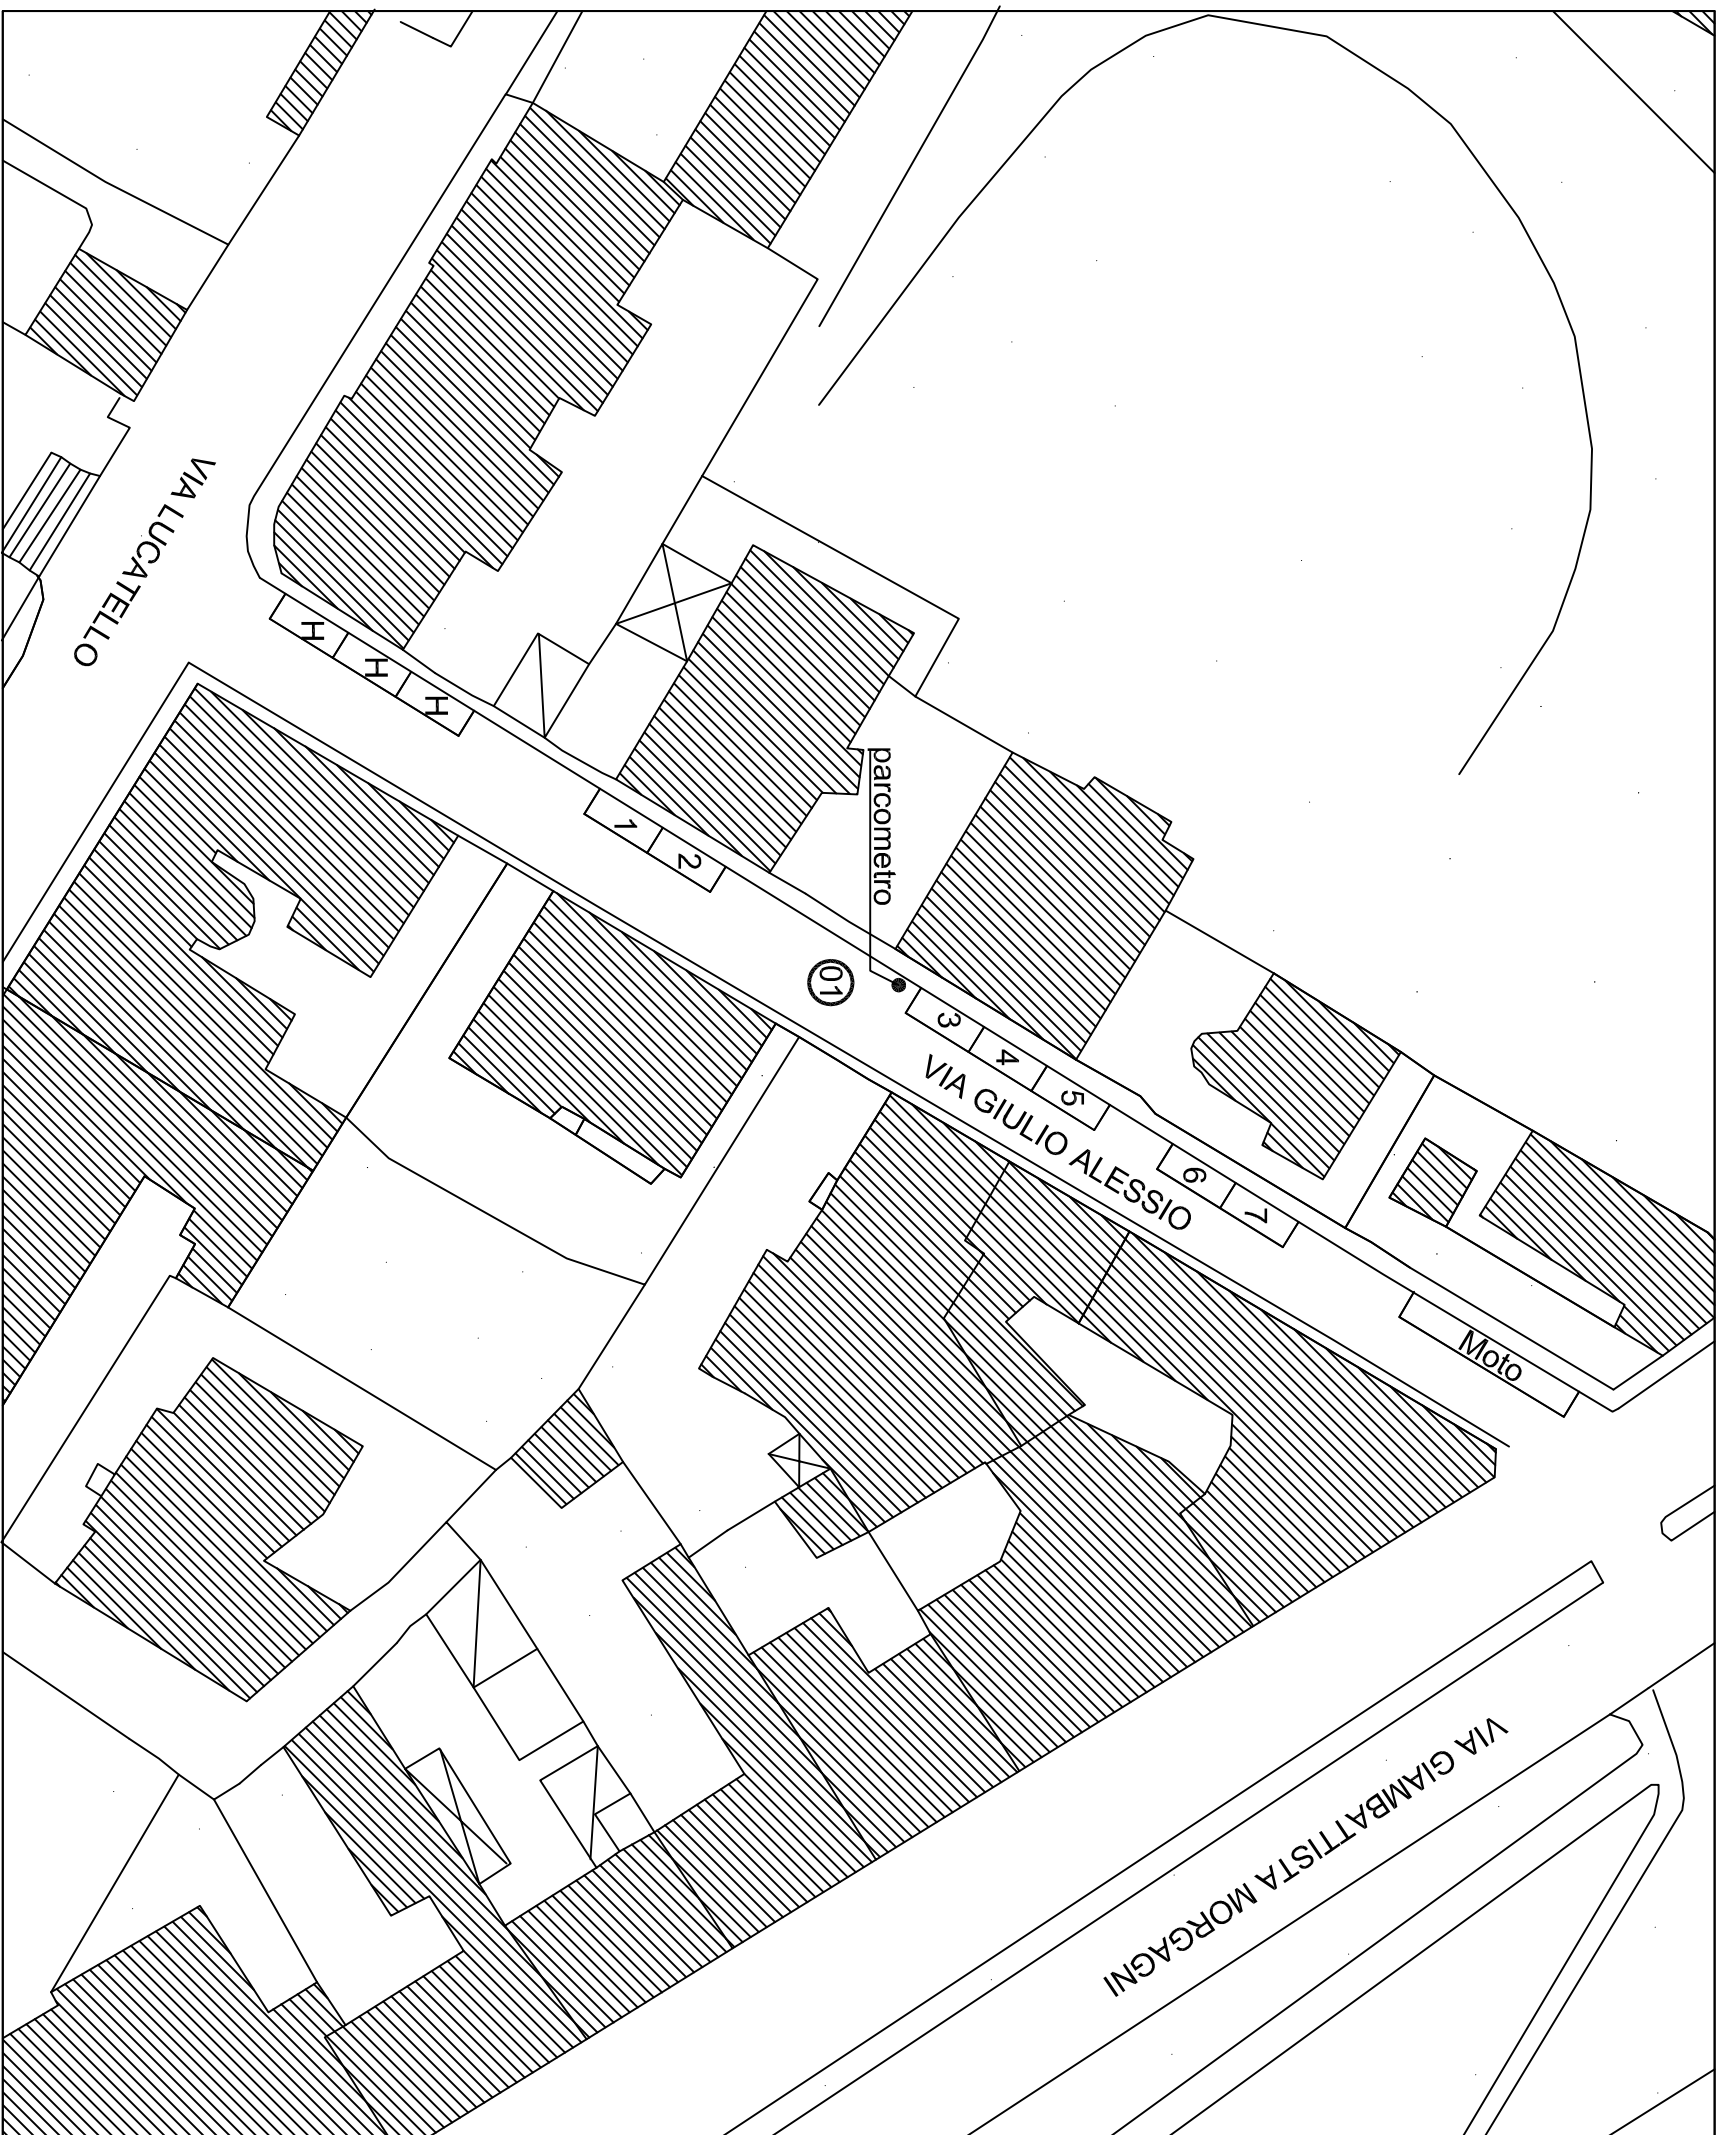


LEGENDA



(N) Area di sosta categoria B (rilevo maggio 2003)

N.	ZONA	N° POSTI	TIPO
01	Alessio Giulio (via)	7	in fila
C	Cassonetti	/	
H	Veicoli per disabili	3	
R	Spazi riservati	/	
C.S.	Carico e scarico	/	
Res	Residenti	/	
S	Sospesi	/	

Numerazone dal B001 al B007

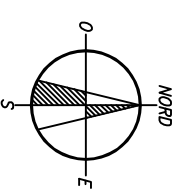PROGR. PC 1
 DX
 SX 7
 TOTALE 7



DOTAZIONE PARCHEGGI PUBBLICI

Titolo strada
Alessio Giulio (via)

01

Numero spazio

Situazione al 30.09.2017




LEGENDA

(N) Area di sosta categoria D (rilevato agosto 2008)
(revisione settembre 2017)

N.	ZONA	N° POSTI	TIPO
04	Avanzo Jacopo (via)	26	in fila
C	Cassonetti	/	
H	Veicoli per disabili	/	
R	Spazi riservati	/	
C.S.	Carico e scarico	/	
Res	Residenti	/	
S	Sospesi	/	

Numerazione dal E001 al E026

PROGR. PC 4
DX 26
SX
TOTALE 26

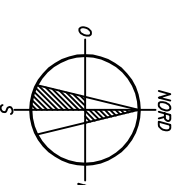


DOTAZIONE PARCHEGGI PUBBLICI

Avanzo Jacopo (via)

04

Situazione al 30.09.2017

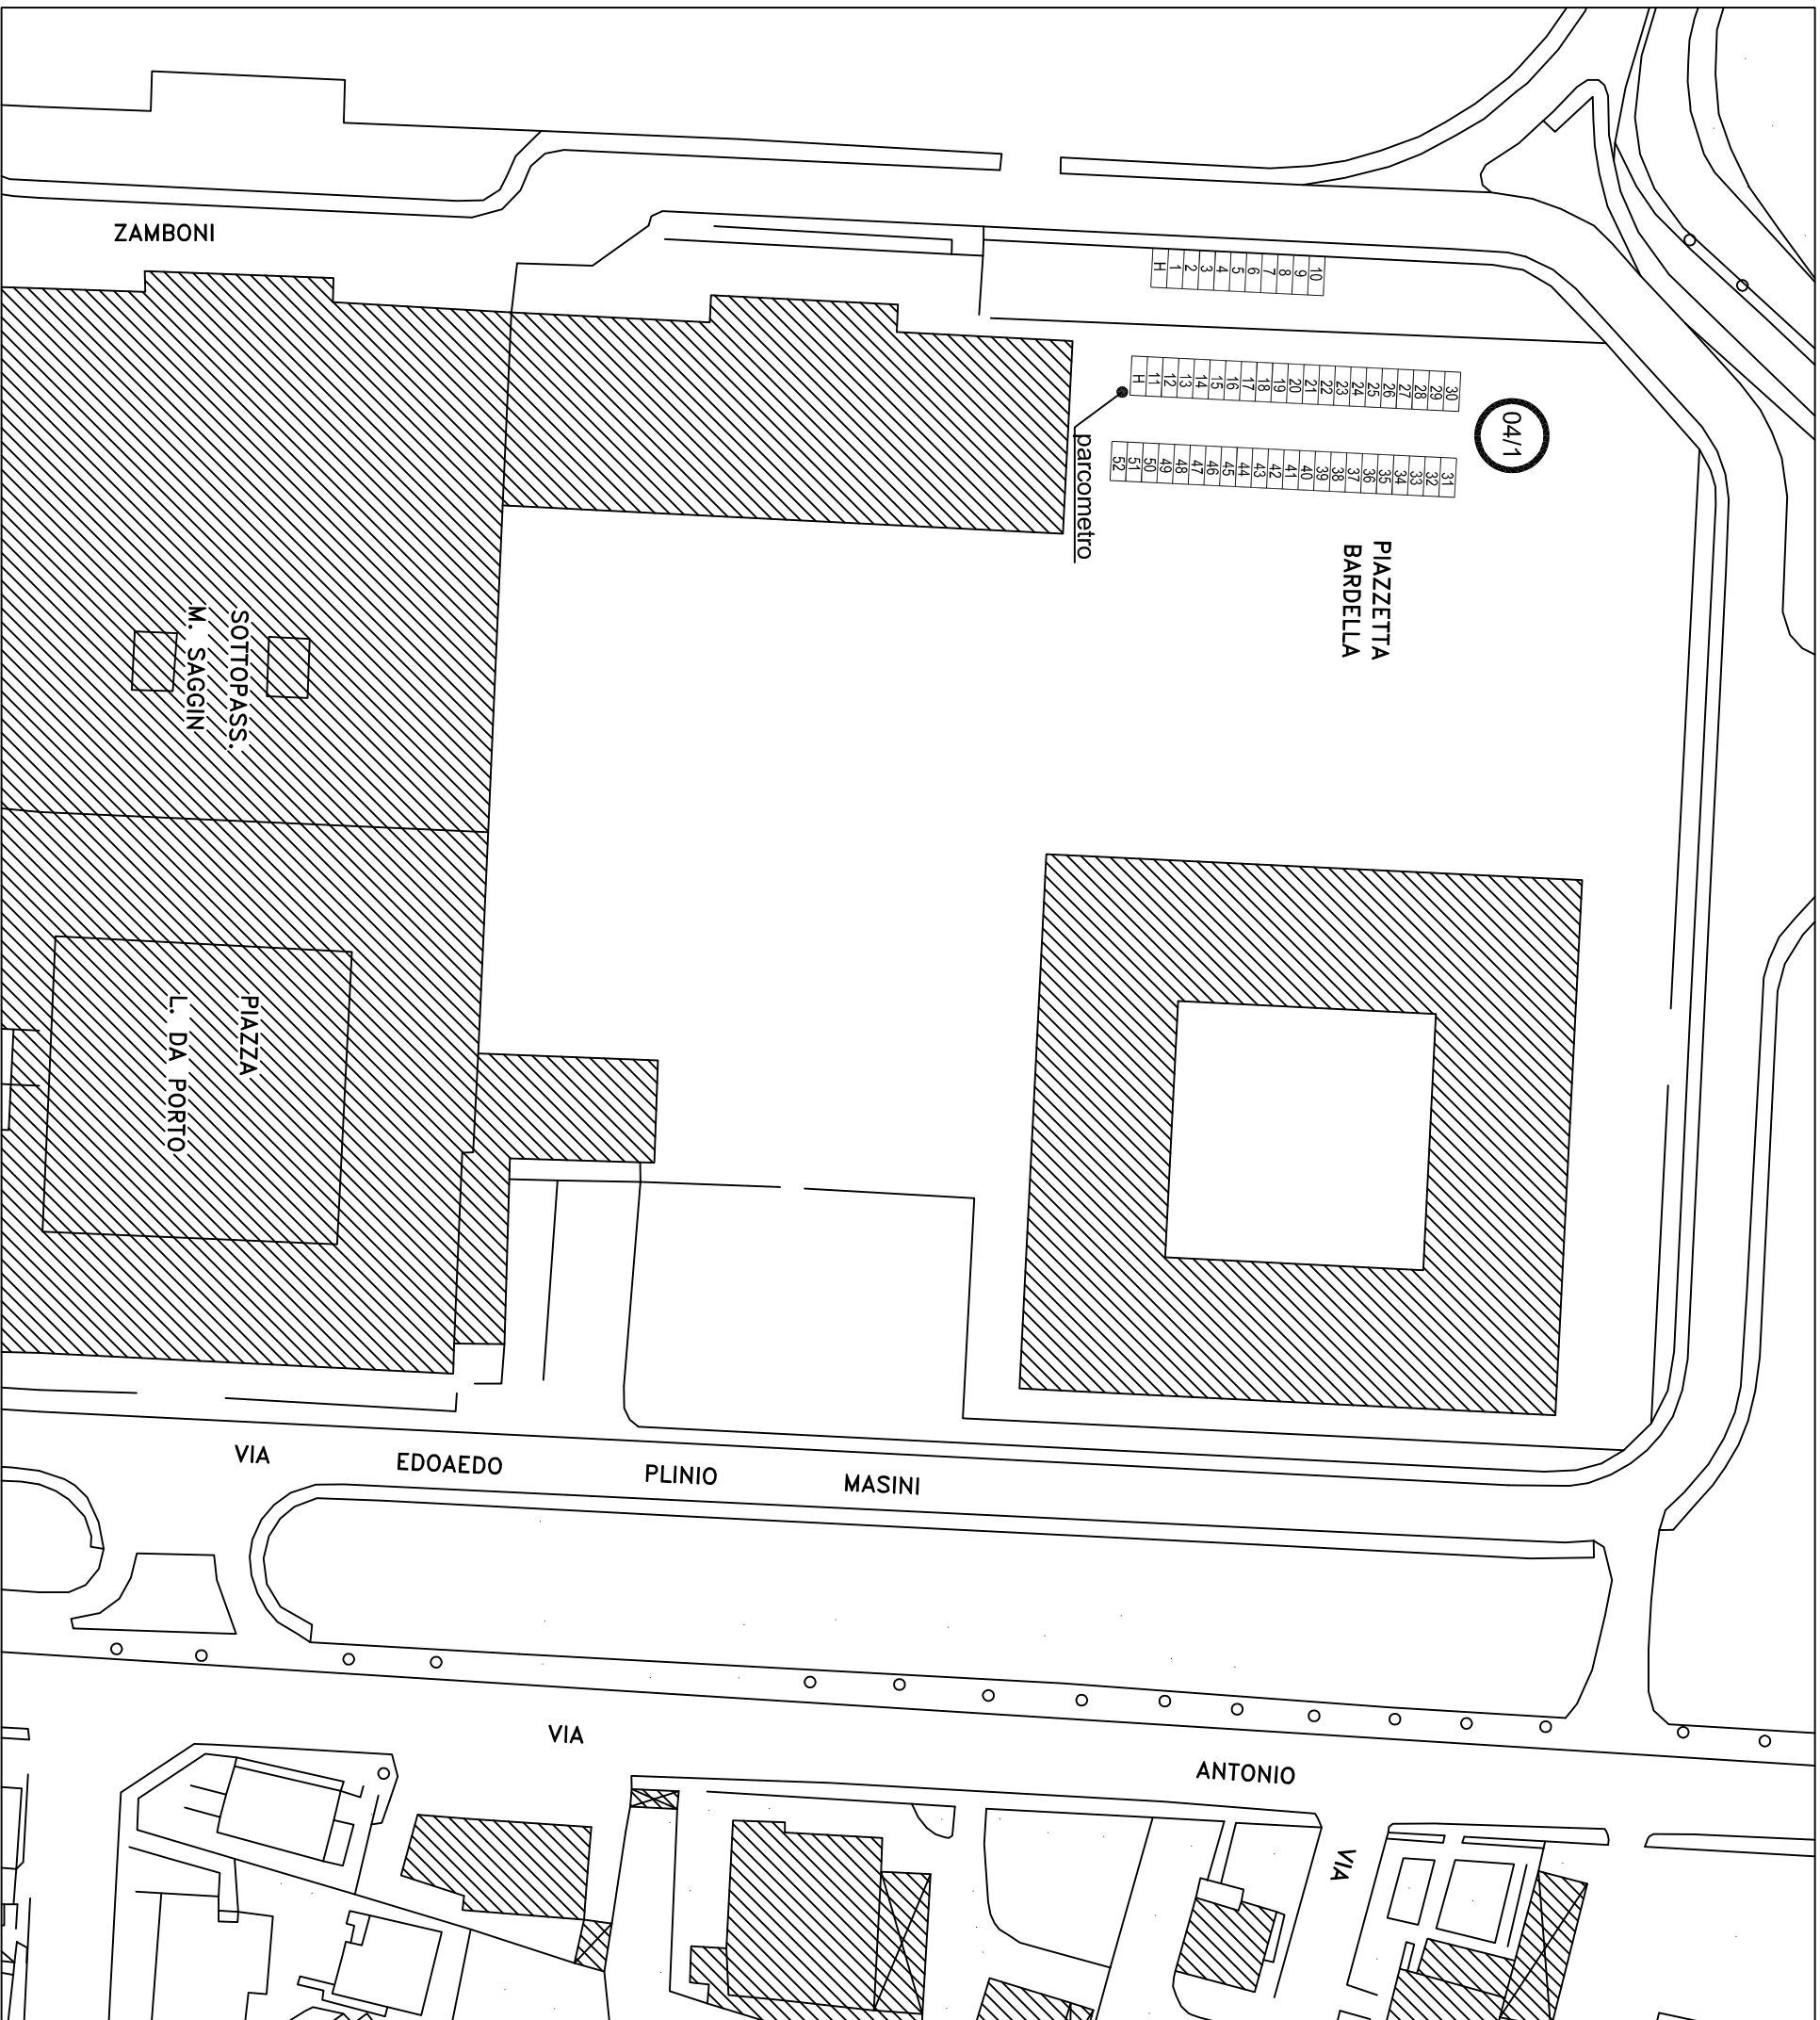


LEGENDA


(N) Area di sosta categoria B (rilevo agosto 2008)


N.	ZONA	N° POSTI	TIPO
04/1	Bardella (piazzetta)	52	a pettine
C	Cassonetti	/	
H	Veicoli per disabili	2	
R	Spazi riservati	/	
C.S.	Carico e scarico	/	
Res	Residenti	/	
S	Sospesi	/	

Numerazione dal 4046 al 4097

PROGR. PC 4/1
DX
SX
TOTALE 52

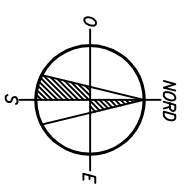






DOTAZIONE PARCHEGGI PUBBLICI

Titolo strada
Bardella (piazzetta)

Numero strada
04/1

Situazione al 30.09.2017

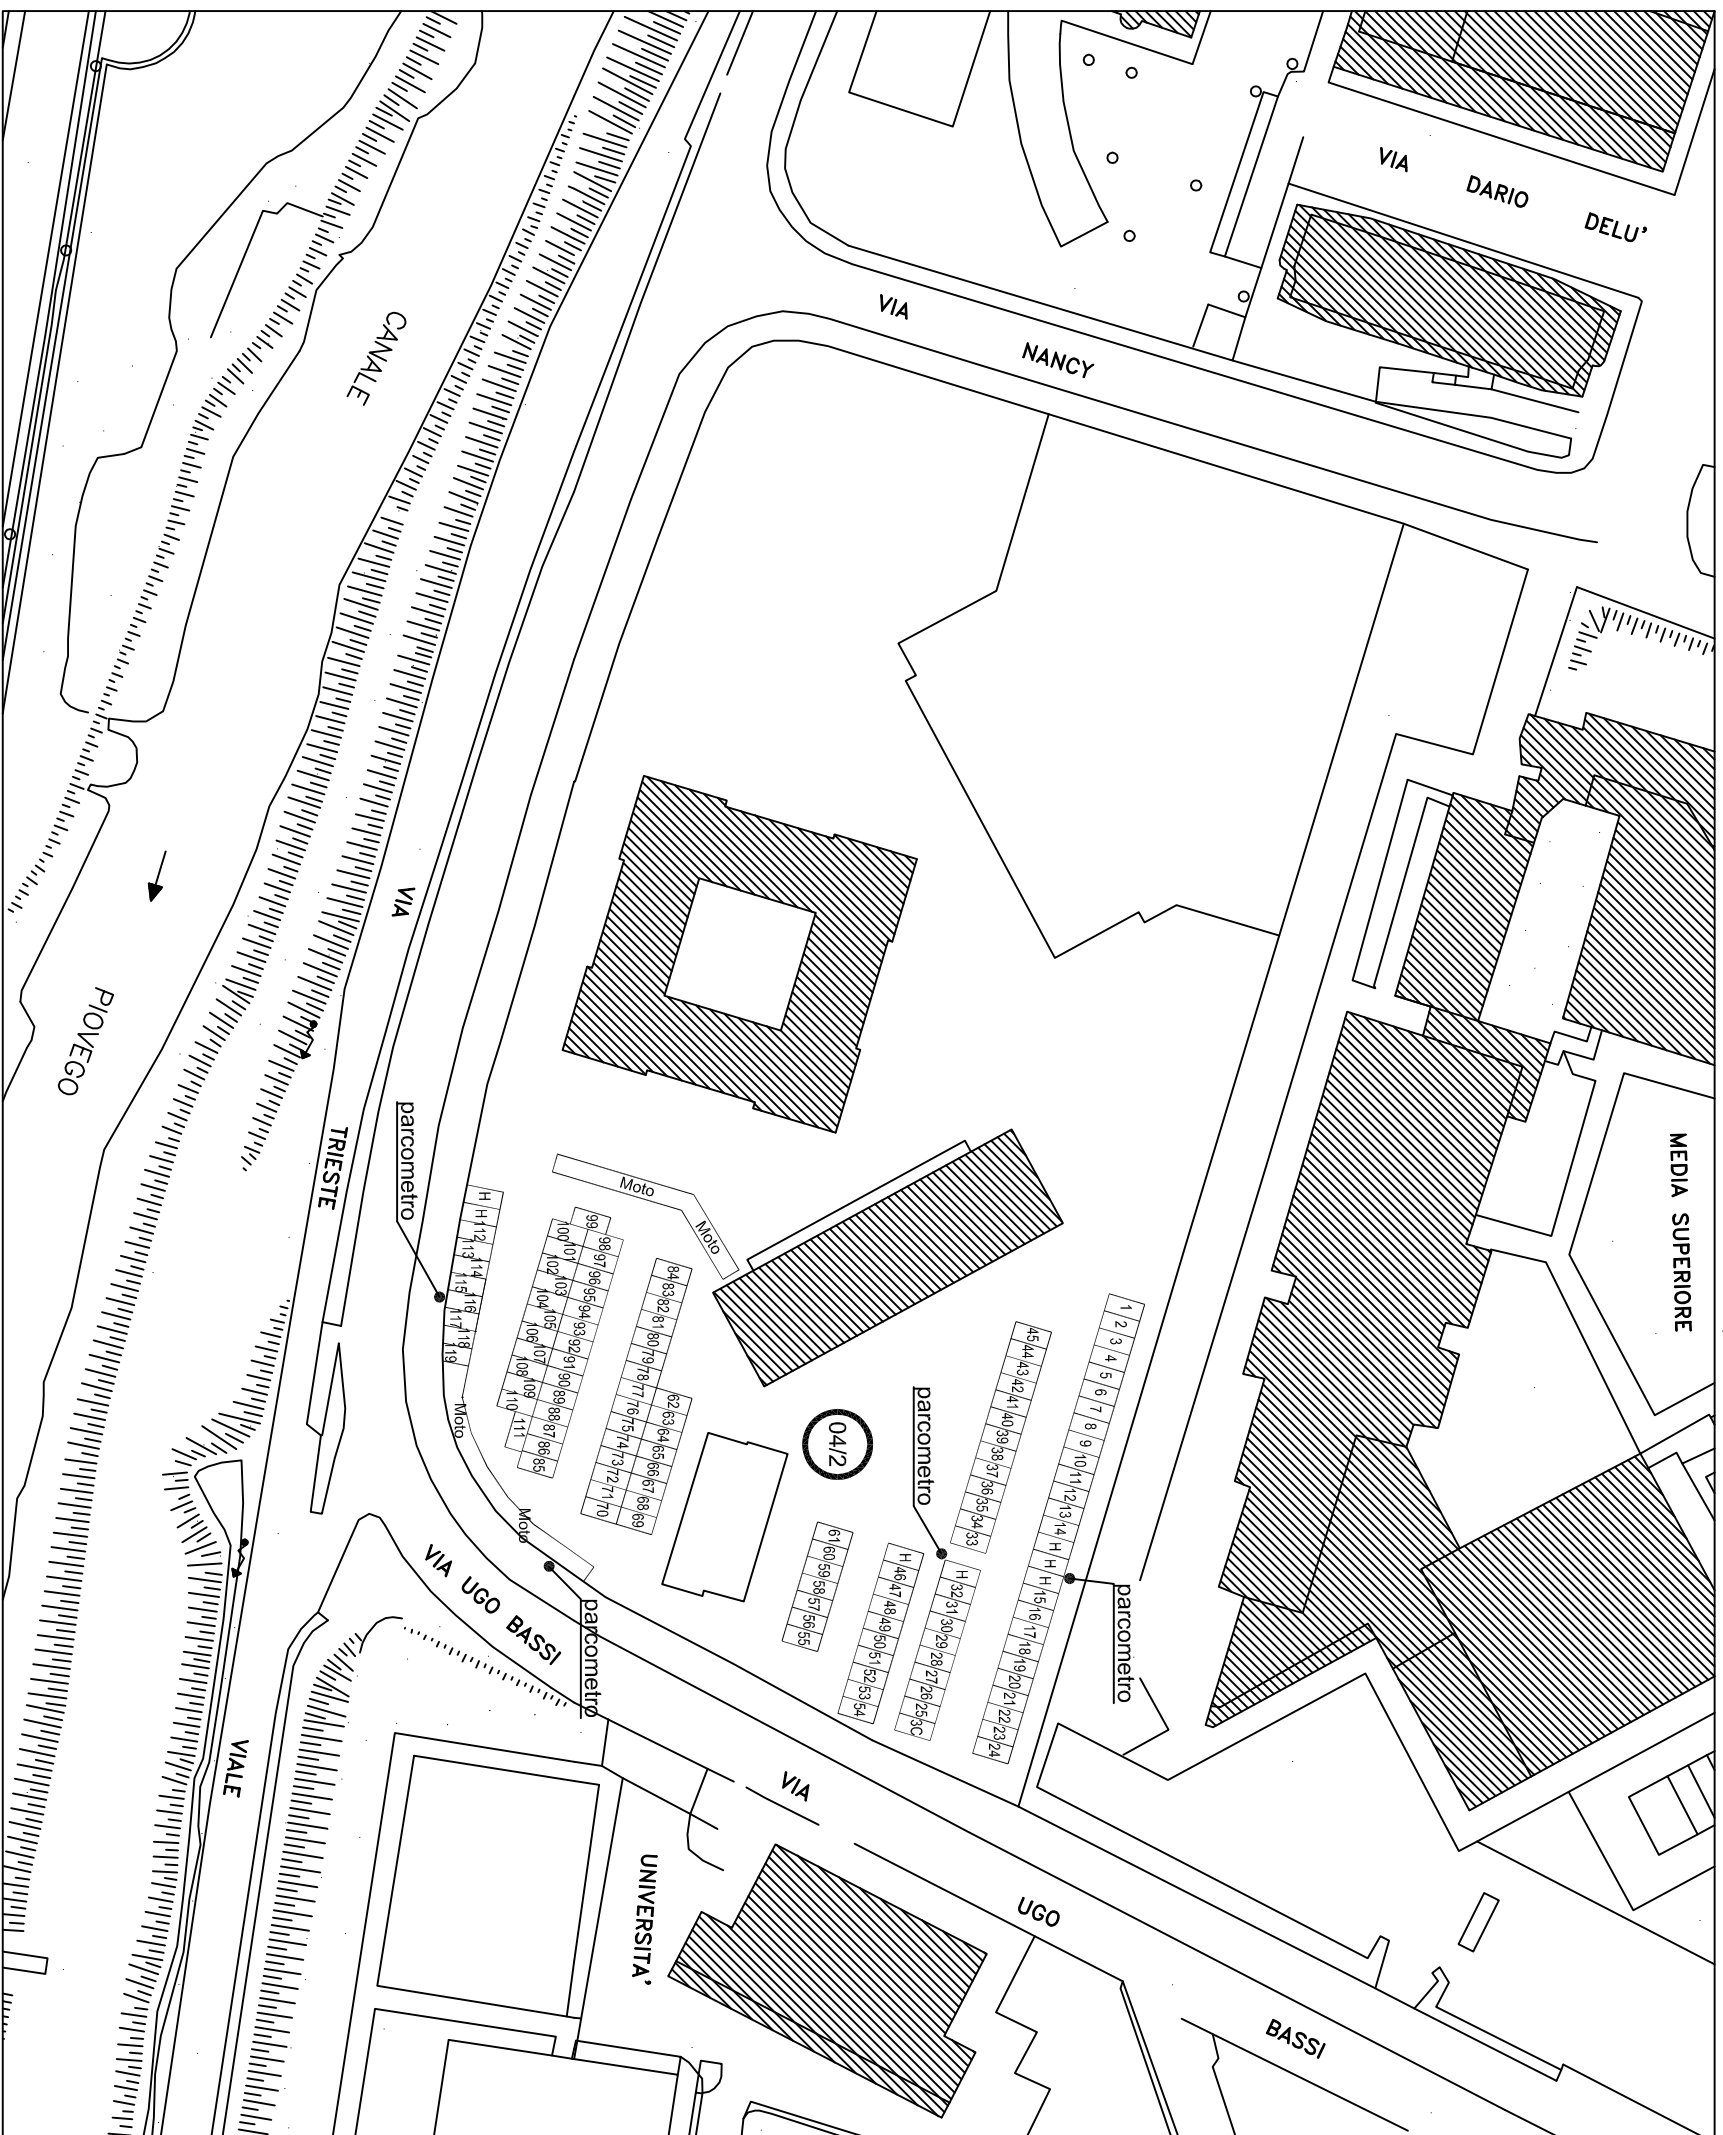


LEGENDA


(N) Area di sosta categoria C (rilevato agosto 2008)
(revisione settembre 2017)


N.	ZONA	N° POSTI	TIPO
04/2	Bassi Ugo (via) T. A.	119	in fila/a pettine
C	Cassonetti	3	
H	Veicoli per disabili	7	
R	Spazi riservati	/	
C.S.	Carico e scarico	/	
Res	Residenti	/	
S	Sospesi	/	

Numerazione dal C001 al C122

PROGR. PC 04/2
DX
SX
TOTALE 119

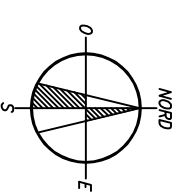






DOTAZIONE PARCHEGGI PUBBLICI

Titolo strada: Bassi Ugo (via) – Torre Archimede

04/2

Numero strada

Situazione al 30.09.2017

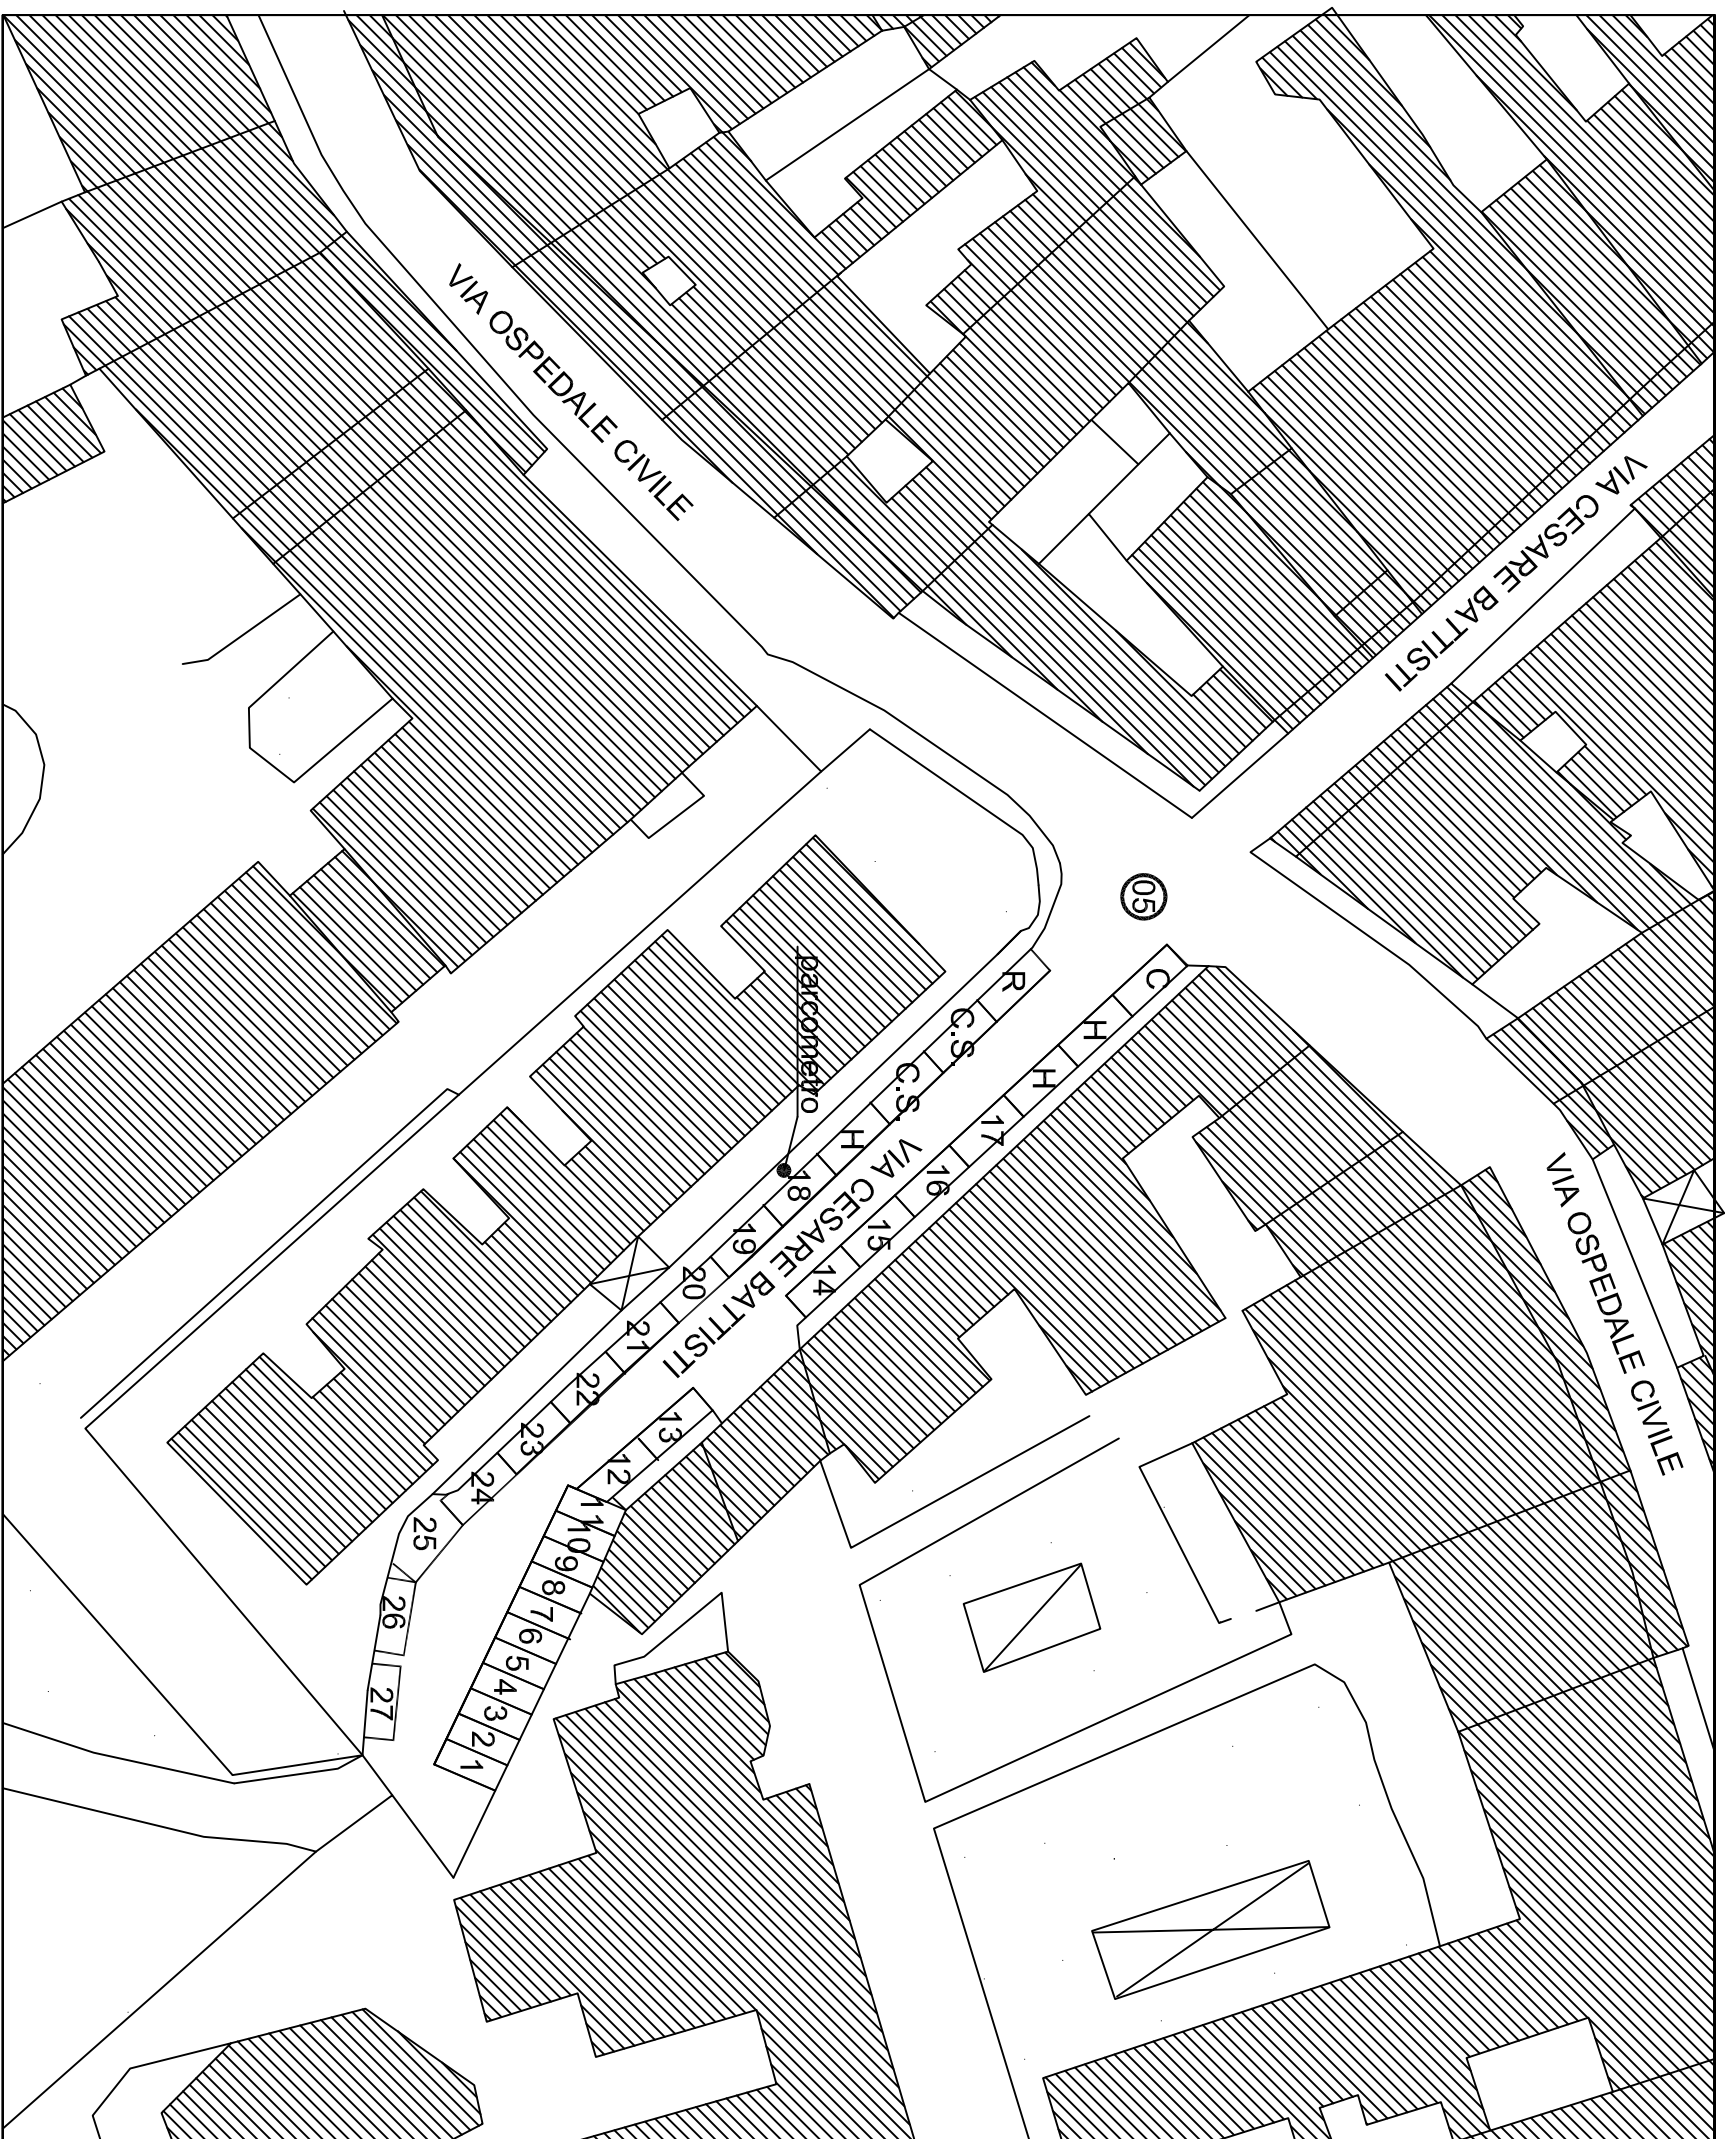


LEGENDA



(N) Area di sosta categoria B (rilevo aprile 2006)


N.	ZONA	N° POSTI	TIPO
05	Battisti Cesare (via)	27	in fila/a pettine
C	Cassonetti	1	
H	Veicoli per disabili	3	
R	Spazi riservati	1	
C.S.	Carico e scarico	2	
Res	Residenti	/	
S	Sospesi	/	

Numerazione dal B017 al B043

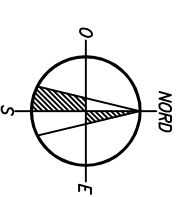PROGR. PC 5
 DX 10
 SX 17
 TOTALE 27



 	
DOTAZIONE PARCHEGGI PUBBLICI	
Titolo strada GALLUCCI V. EX Battisti Cesare (via)	
Numero zona 05	
Situazione al 30.09.2017	

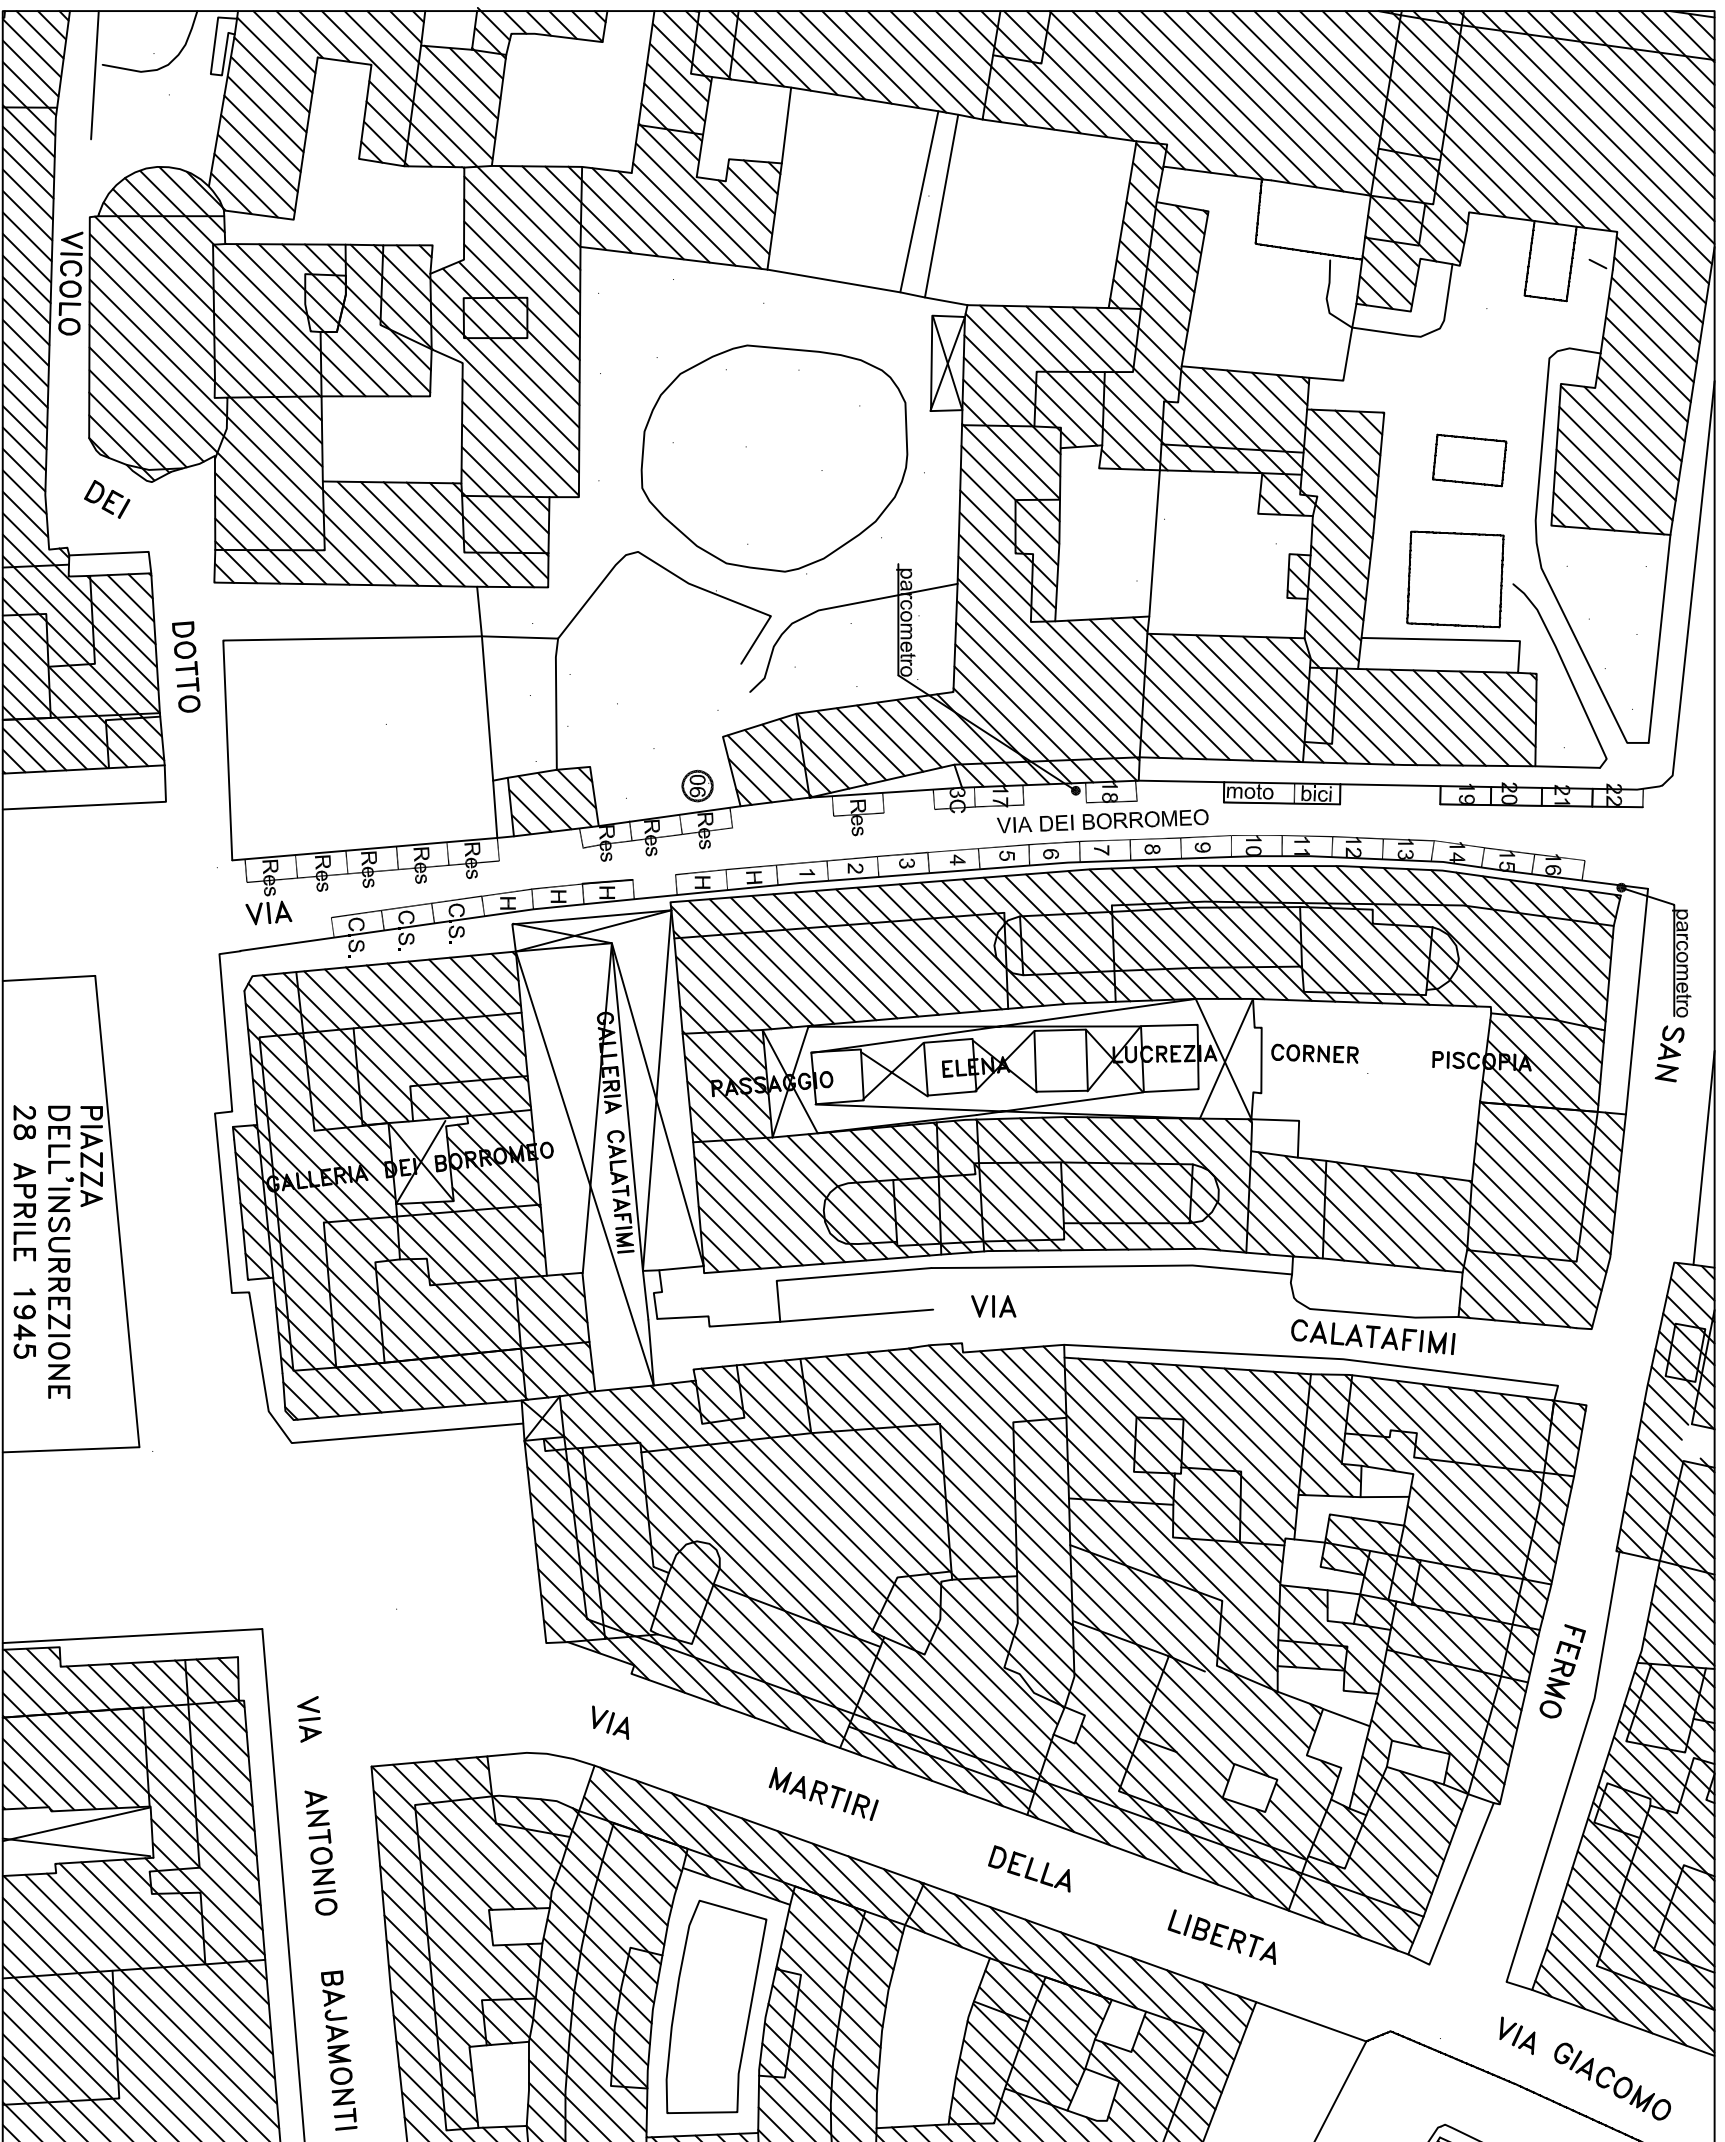


LEGENDA

(N) Area di sosta categoria A (rilevo aprile 2006)

N.	ZONA	N° POSTI	TIPO
06	Borromeo (via dei)	22	in fila
C	Cassonetti	3	
H	Veicoli per disabili	5	
R	Spazi riservati	/	
C.S.	Carico e scarico	3	
Res	Residenti	9	
S	Sospesi	/	

Numerazione dal A001 al A022

PROGR. PC 6
 DX 16
 SX 6
 TOTALE 22

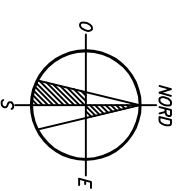


DOTAZIONE PARCHEGGI PUBBLICI

Borromeo (via dei)

06

Situazione al 30.09.2017

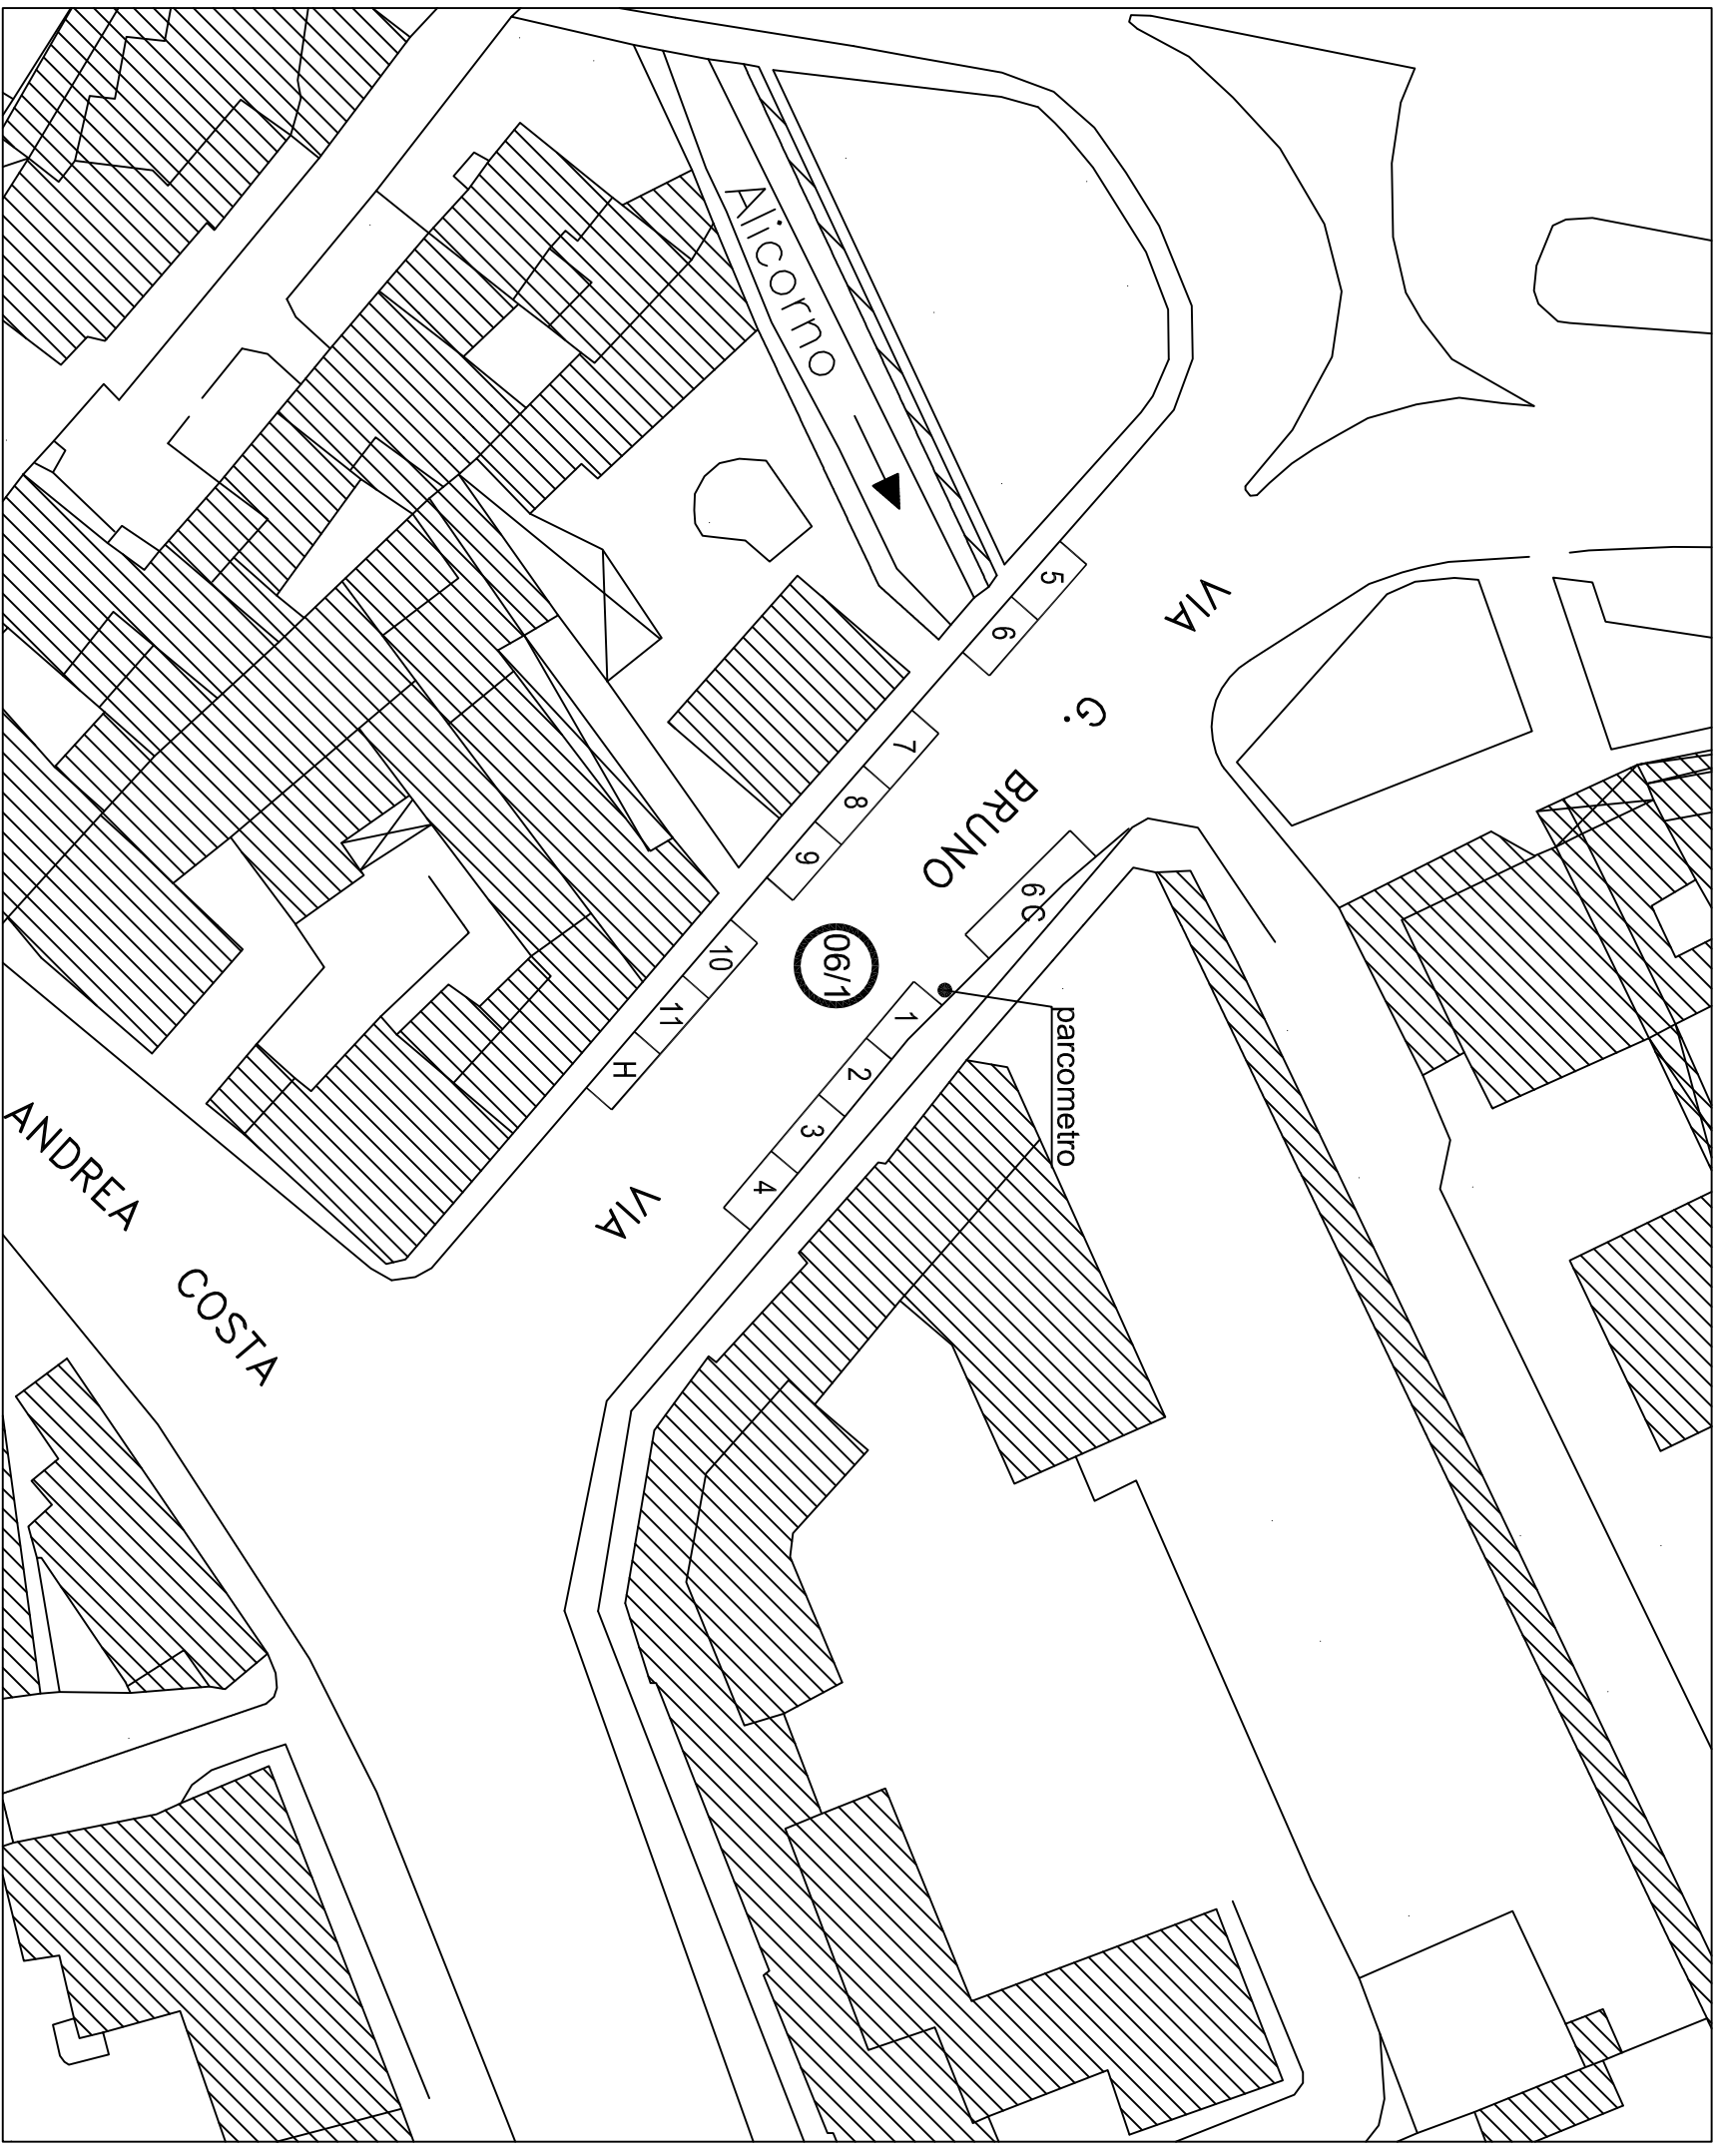


LEGENDA



(N) Area di sosta categoria C (rilevato agosto 2008)

N.	ZONA	N° POSTI	TIPO
06/1	Bruno G. (via)	11	in fila
C	Cassonetti	6	
H	Veicoli per disabili	1	
R	Spazi riservati	/	
C.S.	Carico e scarico	/	
Res	Residenti	/	
S	Sospesi	/	

Numerazione dal D073 al D083

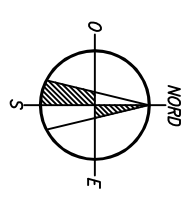PROGR. PC 06/1
 DX 7
 SX 4
 TOTALE 11



 	
DOTAZIONE PARCHEGGI PUBBLICI	
Titolo opera Bruno Giordano (via)	Numero opera 06/1
Situazione al 30.09.2017	




LEGENDA


(N) Area di sosta categoria C (rilevo aprile 2006)
(rilevo settembre 2017)


N.	ZONA	N° POSTI	TIPO
07	Carducci Giosuè (via)	31	in fila
C	Cassonetti	2	
H	Veicoli per disabili	1	
R	Spazi riservati	29	
C.S.	Carico e scarico	1	
Res	Residenti	1	
S	Sospesi	1	

Numerazione dal D093 al D124

PROGR. PC 7
DX 31
SX
TOTALE 31

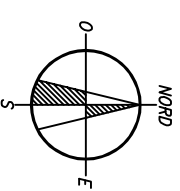






DOTAZIONE PARCHEGGI PUBBLICI

Carducci Giosuè (via)

07

Situazione al 30.09.2017

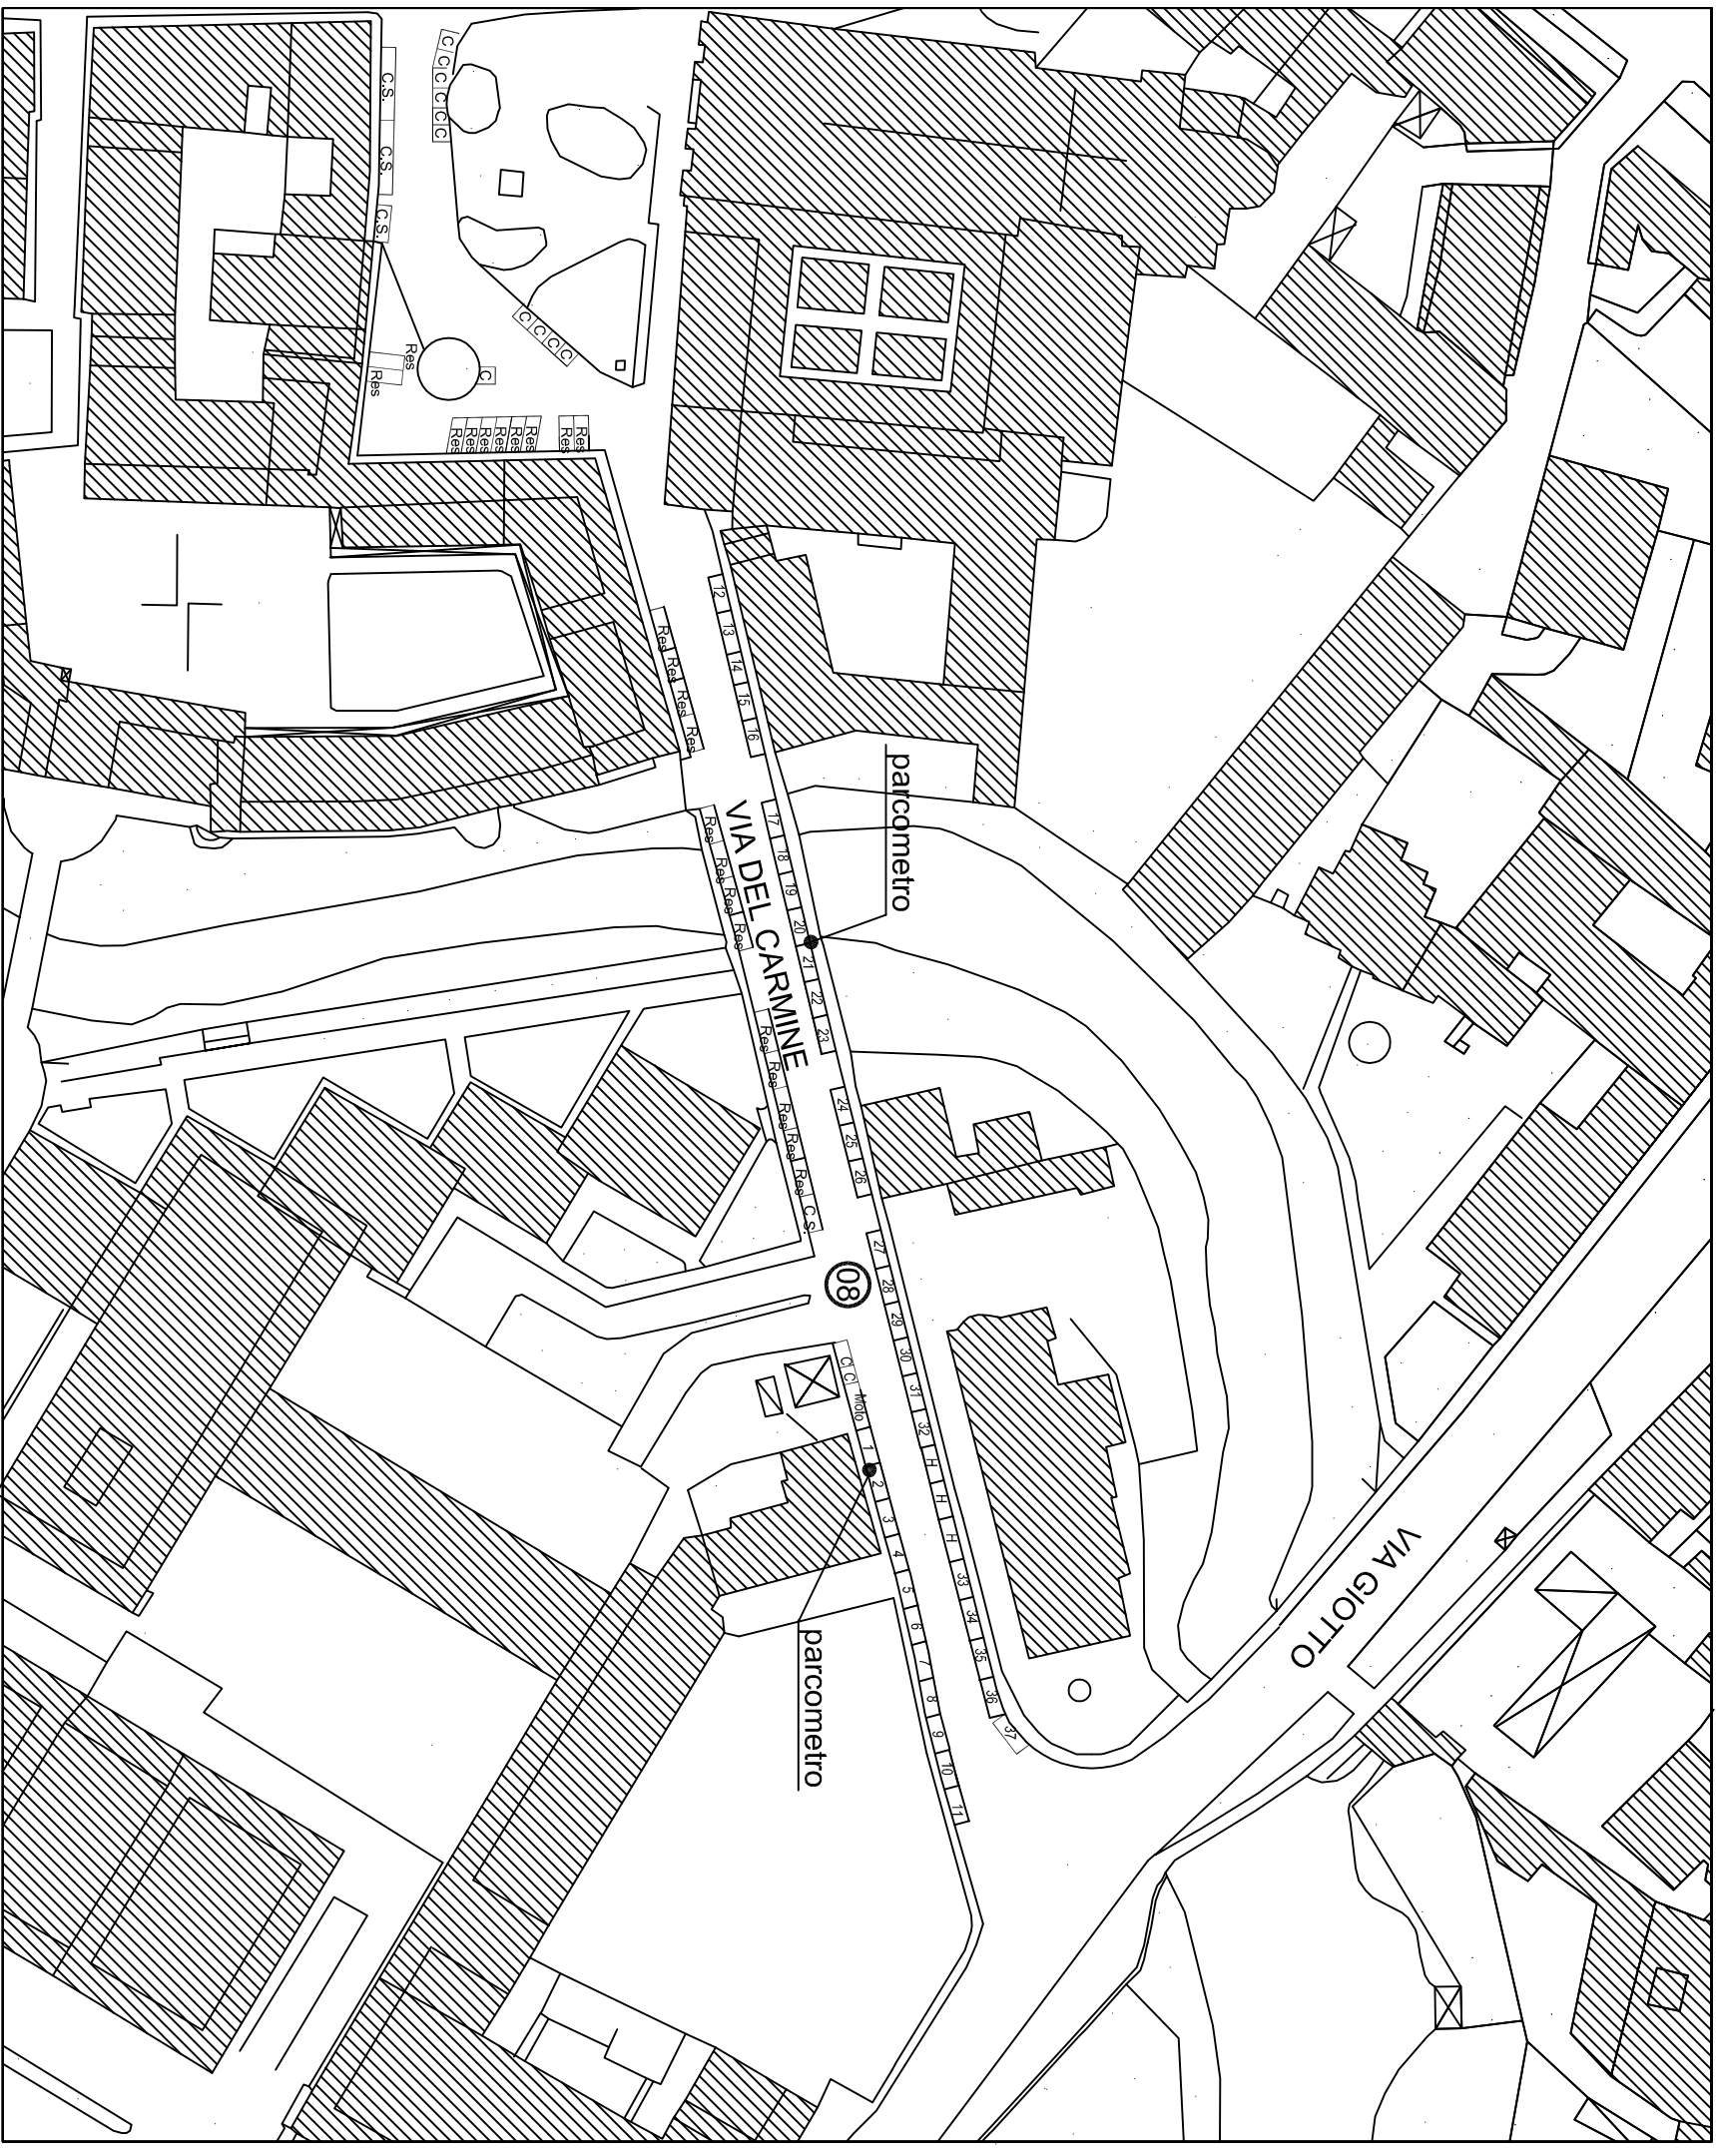


LEGENDA

(N) Area di sosta categoria A (rilevo aprile 2006)

N.	ZONA	N° POSTI	TIPO
08	Carmine (via del)	37	in fila
C	Cassonetti	13	
H	Veicoli per disabili	3	
R	Spazi riservati	/	
C.S.	Carico e scarico	4	
Res	Residenti	23	
S	Sospesi	/	

Numerazione dal A032 al A068

PROGR. PC 8
 DX 11
 SX 26
 TOTALE 37

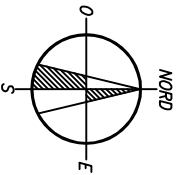


DOTAZIONE PARCHEGGI PUBBLICI

Carmine (via del)

08

Situazione al 30.09.2017

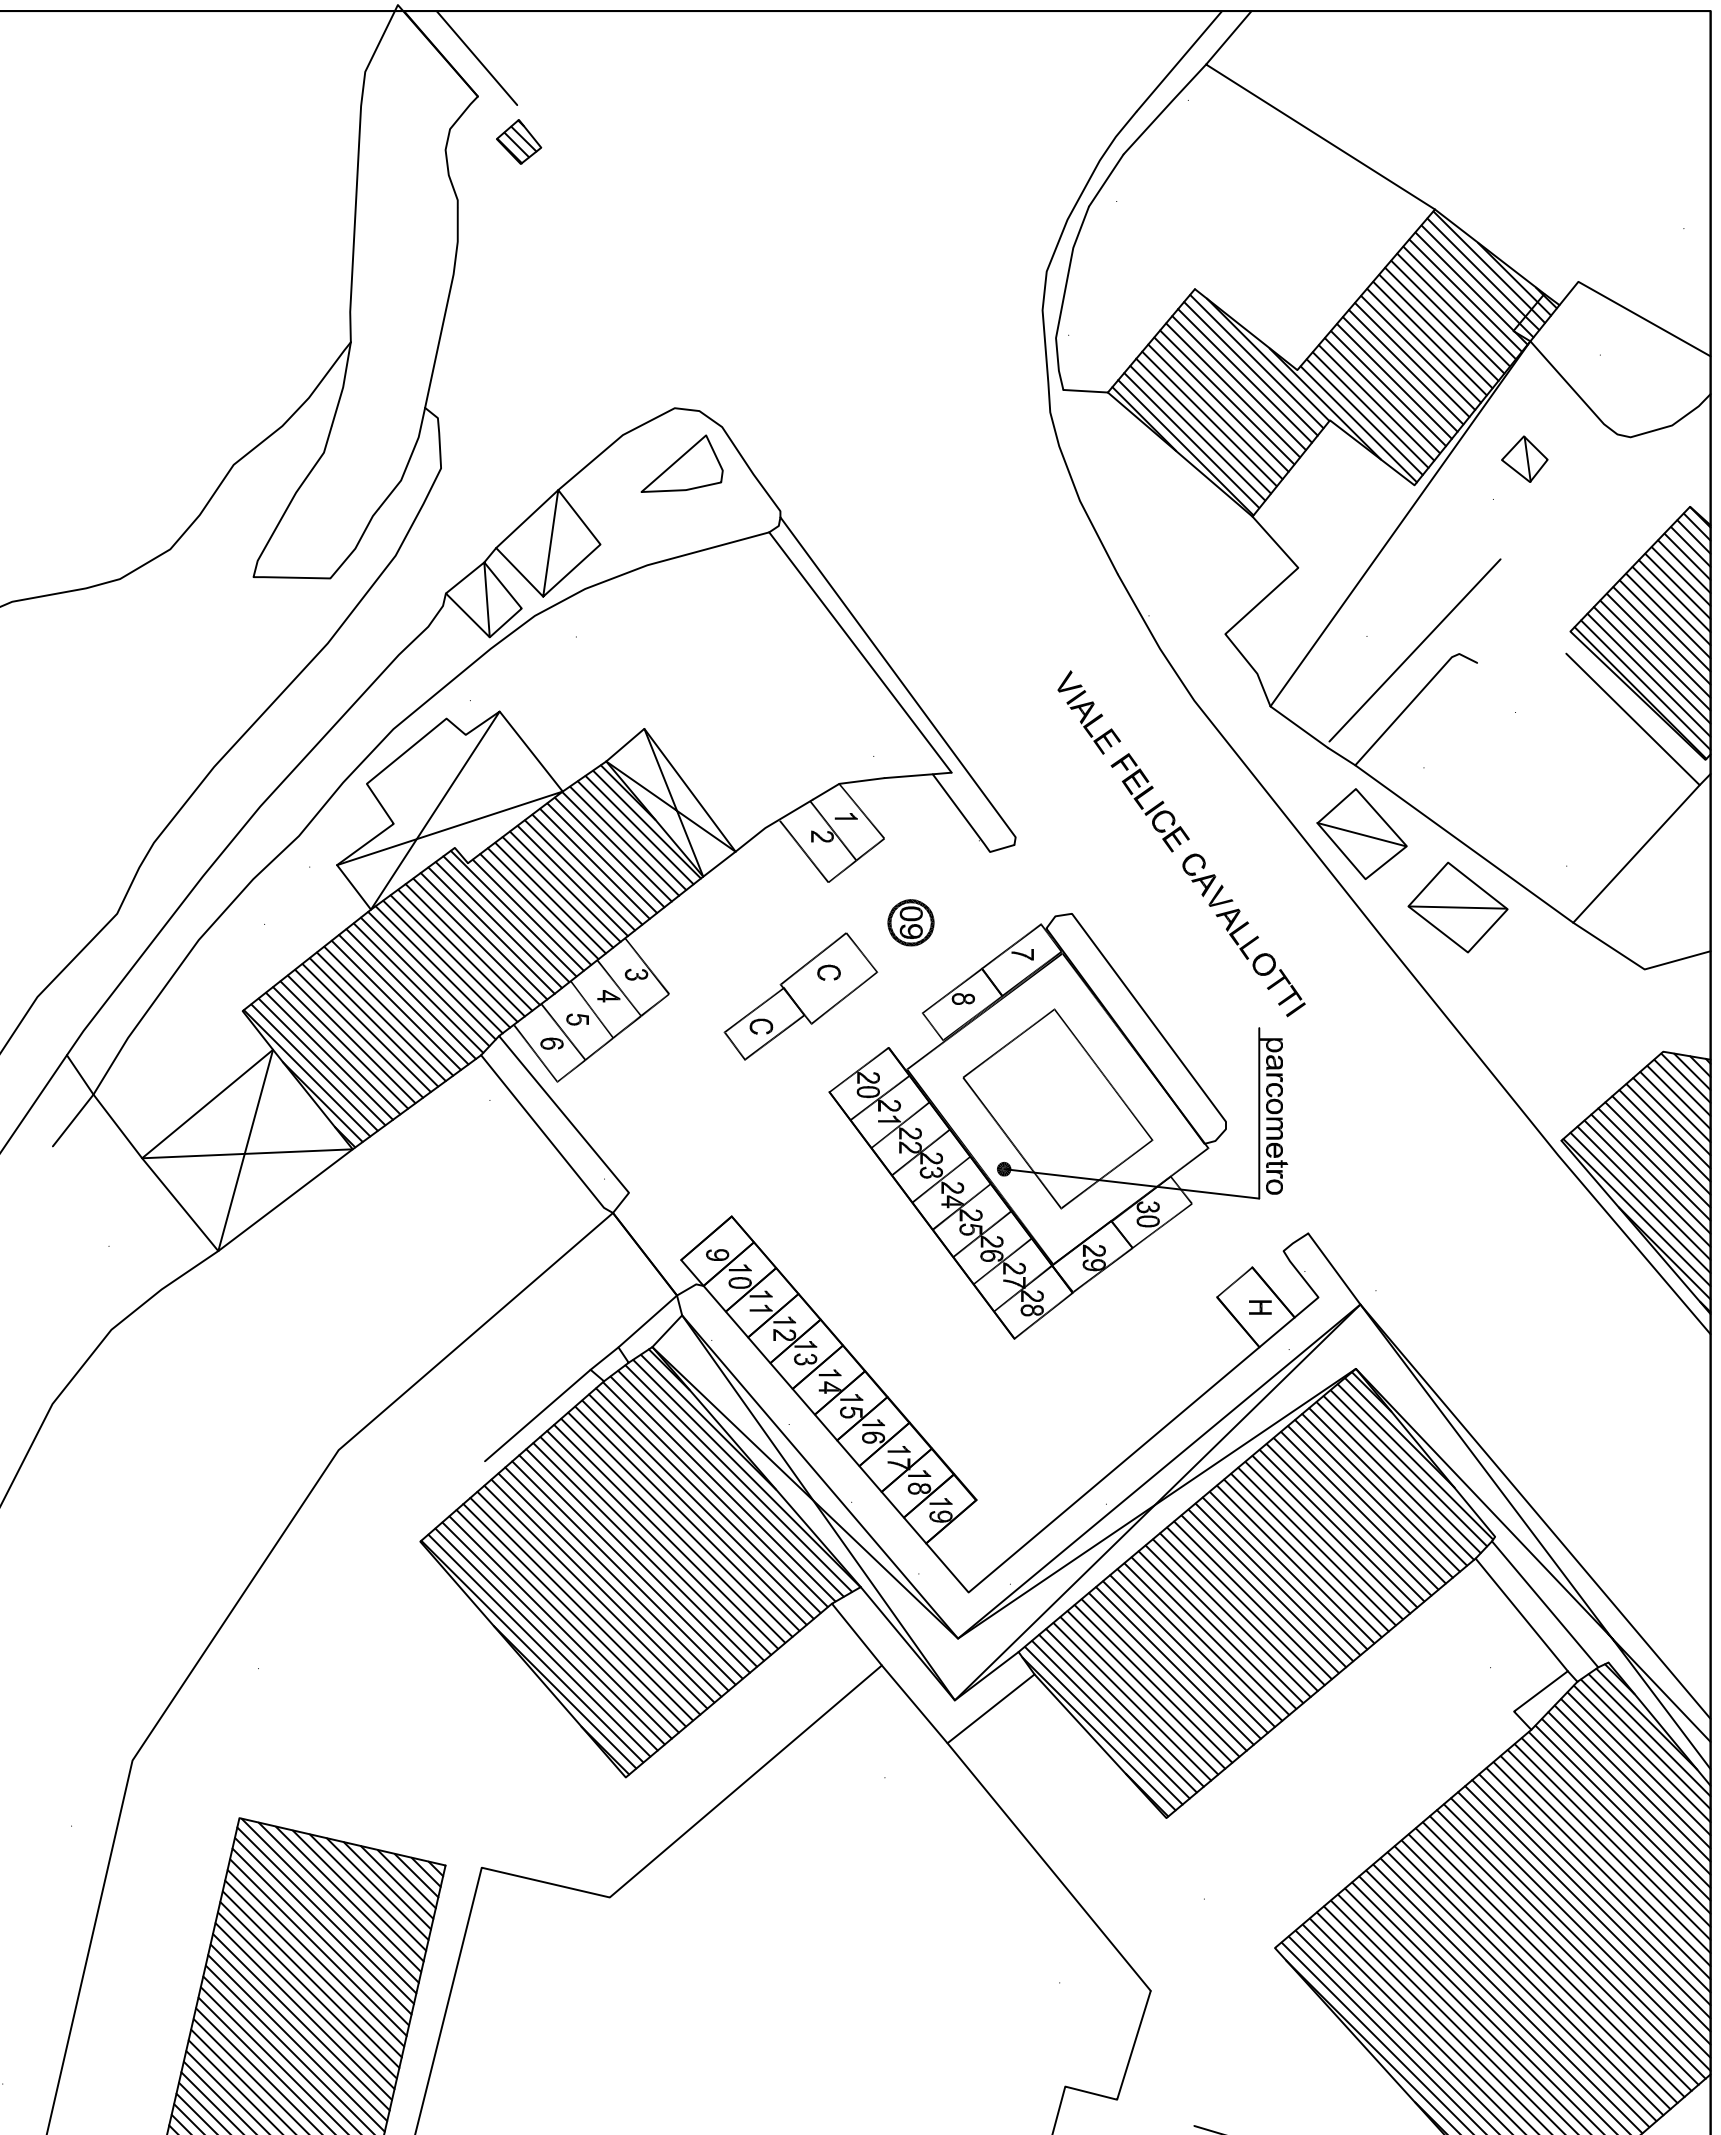


LEGENDA



(N) Area di sosta categoria C (rilievo agosto 2008)

N.	ZONA	N° POSTI	TIPO
09	Cavallotti Felice (viale)	30	fila/pettine
C	Cassonetti	2	
H	Veicoli per disabili	1	
R	Spazi riservati	/	
C.S.	Carico e scarico	/	
Res	Residenti	/	
S	Sospesi	/	

Numerazione dal D134 al D163

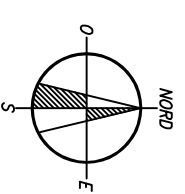PROGR. PC 9
DX
SX
TOTALE 30




DOTAZIONE PARCHEGGI PUBBLICI

Titolo strada: Cavallotti Felice (viale)

09

Numero Spazio

Situazione al 30.09.2017

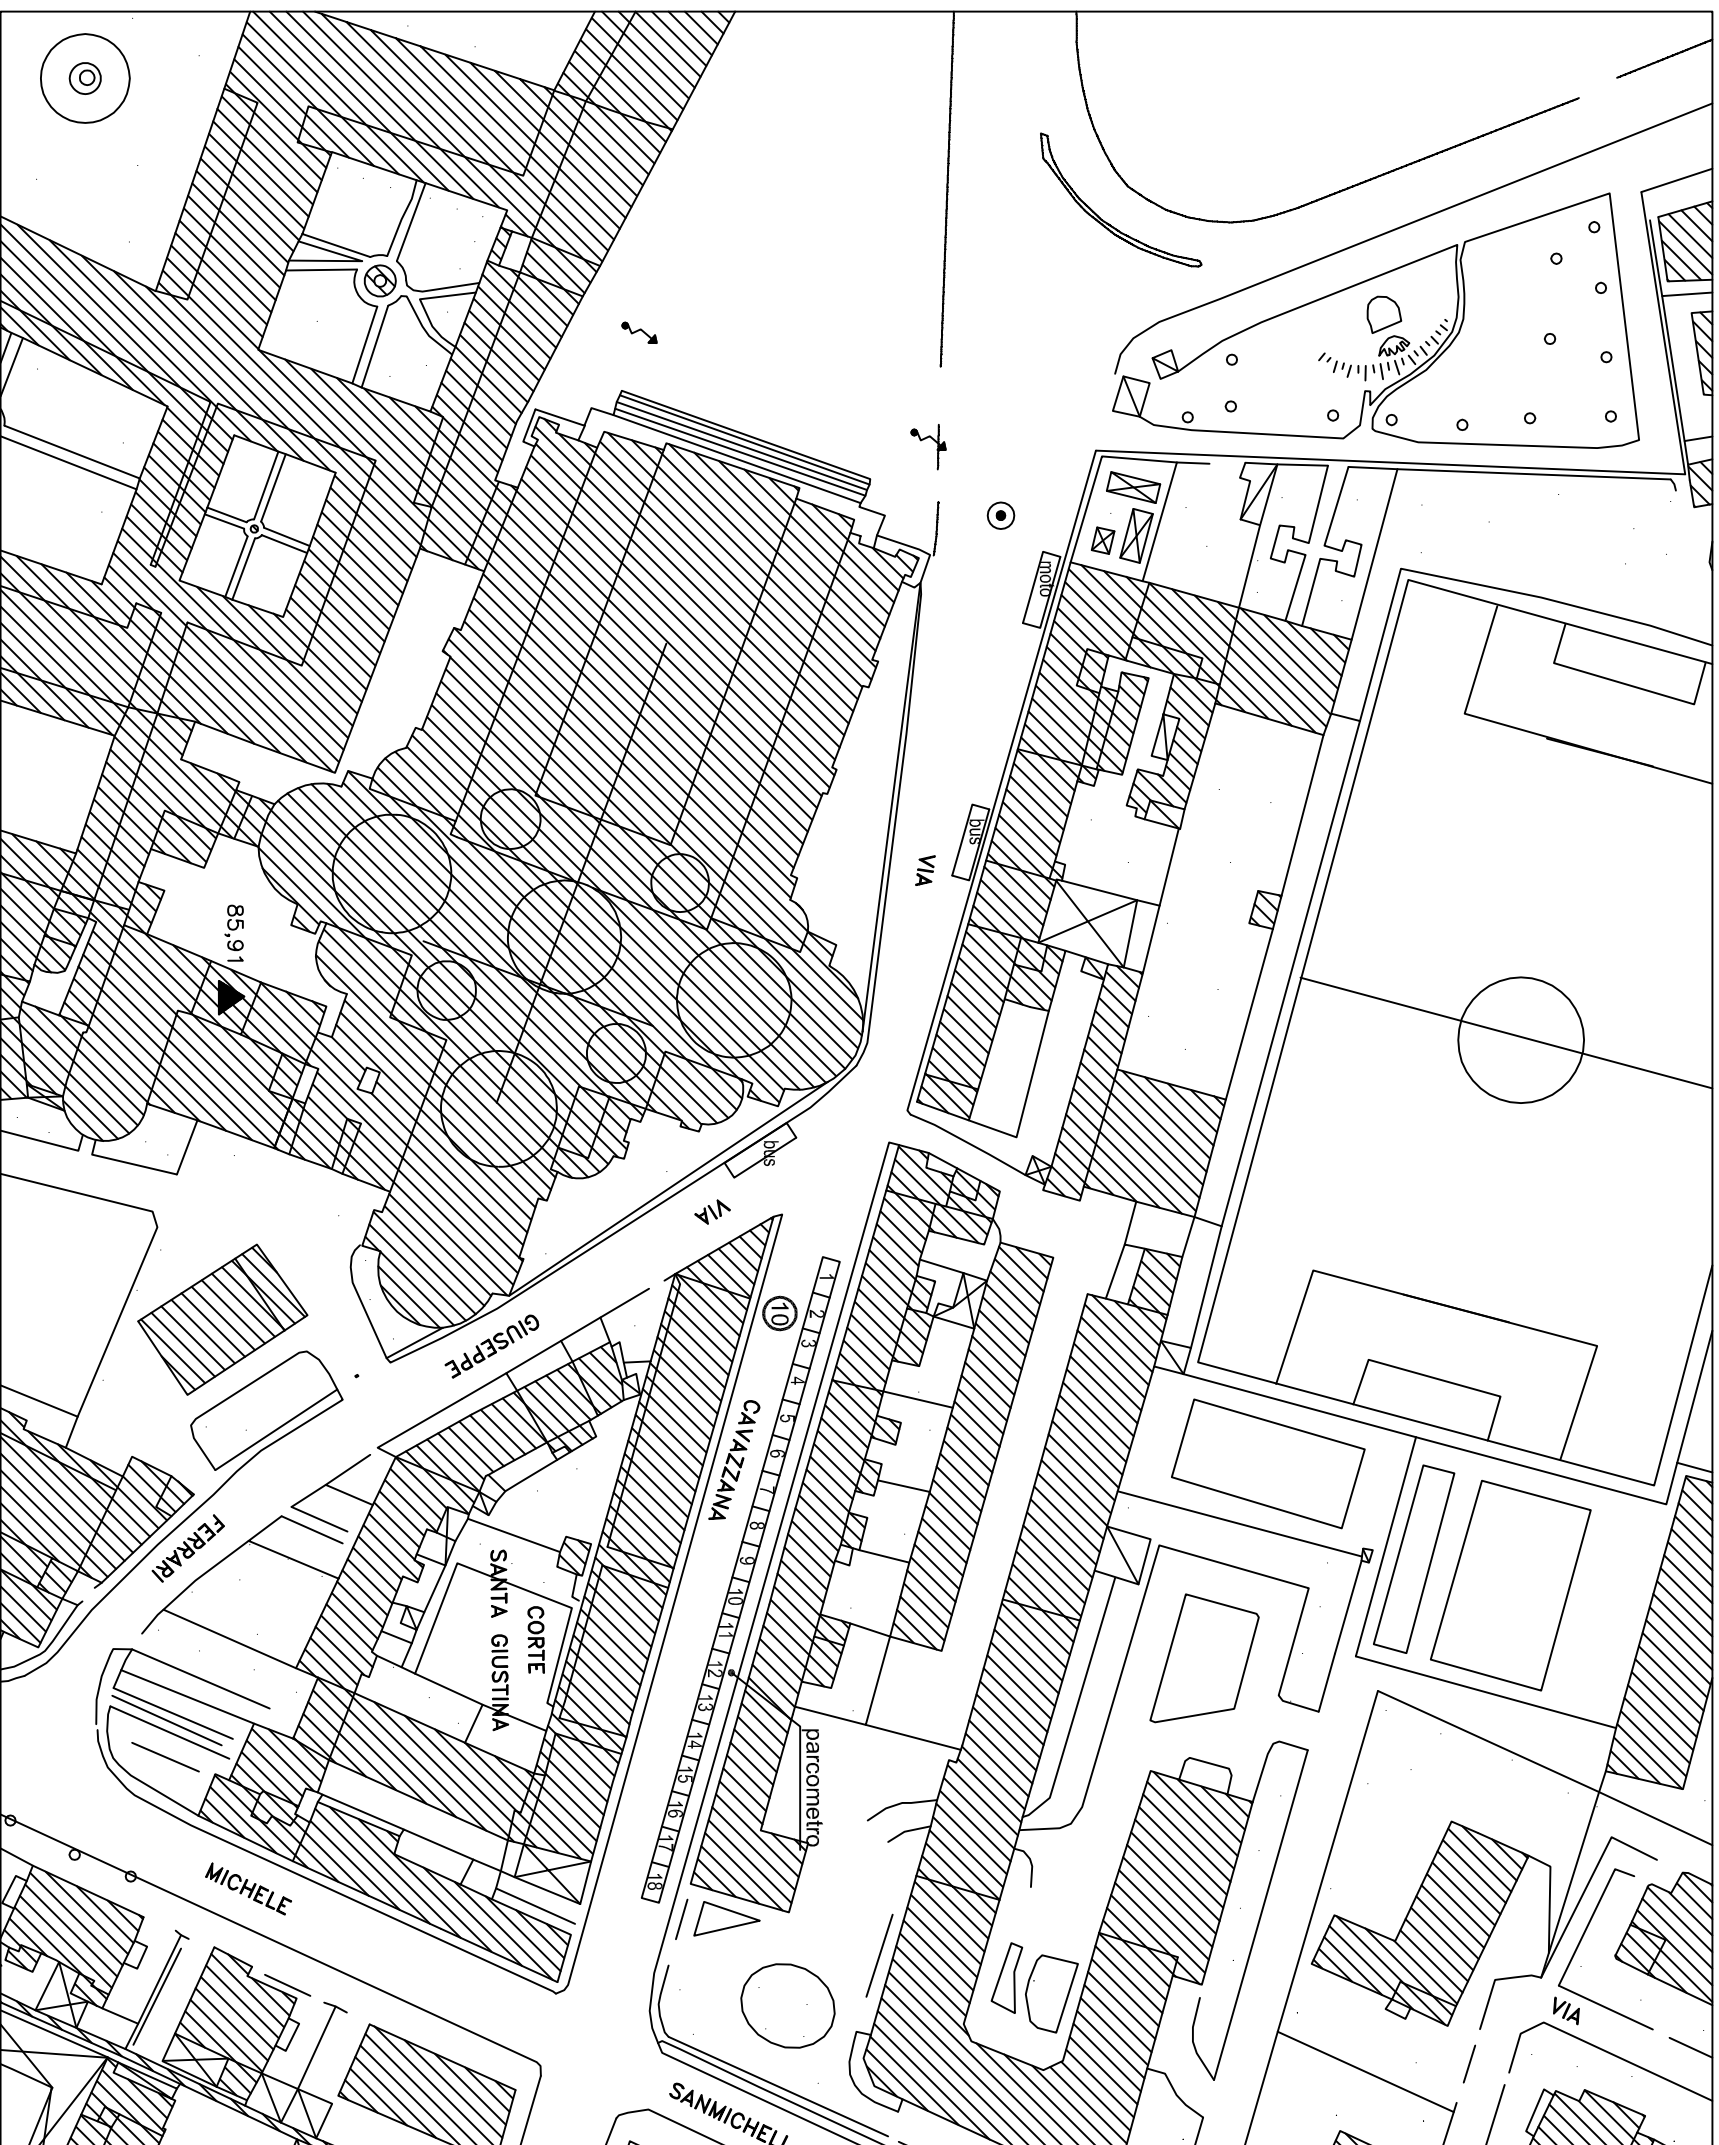


LEGENDA

(N) Area di sosta categoria B (rilevo aprile 2006)

N.	ZONA	N° POSTI	TIPO
10	Cavazzana (via)	18	in fila
C	Cassonetti	/	
H	Veicoli per disabili	/	
R	Spazi riservati	/	
C.S.	Carico e scarico	/	
Res	Residenti	/	
S	Sospesi	/	

Numerazione dal B053 al B070

PROGR. PC 10
 DX
 SX 18
 TOTALE 18

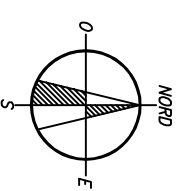


DOTAZIONE PARCHEGGI PUBBLICI

Cavazzana (via)

10

Situazione al 30.09.2017

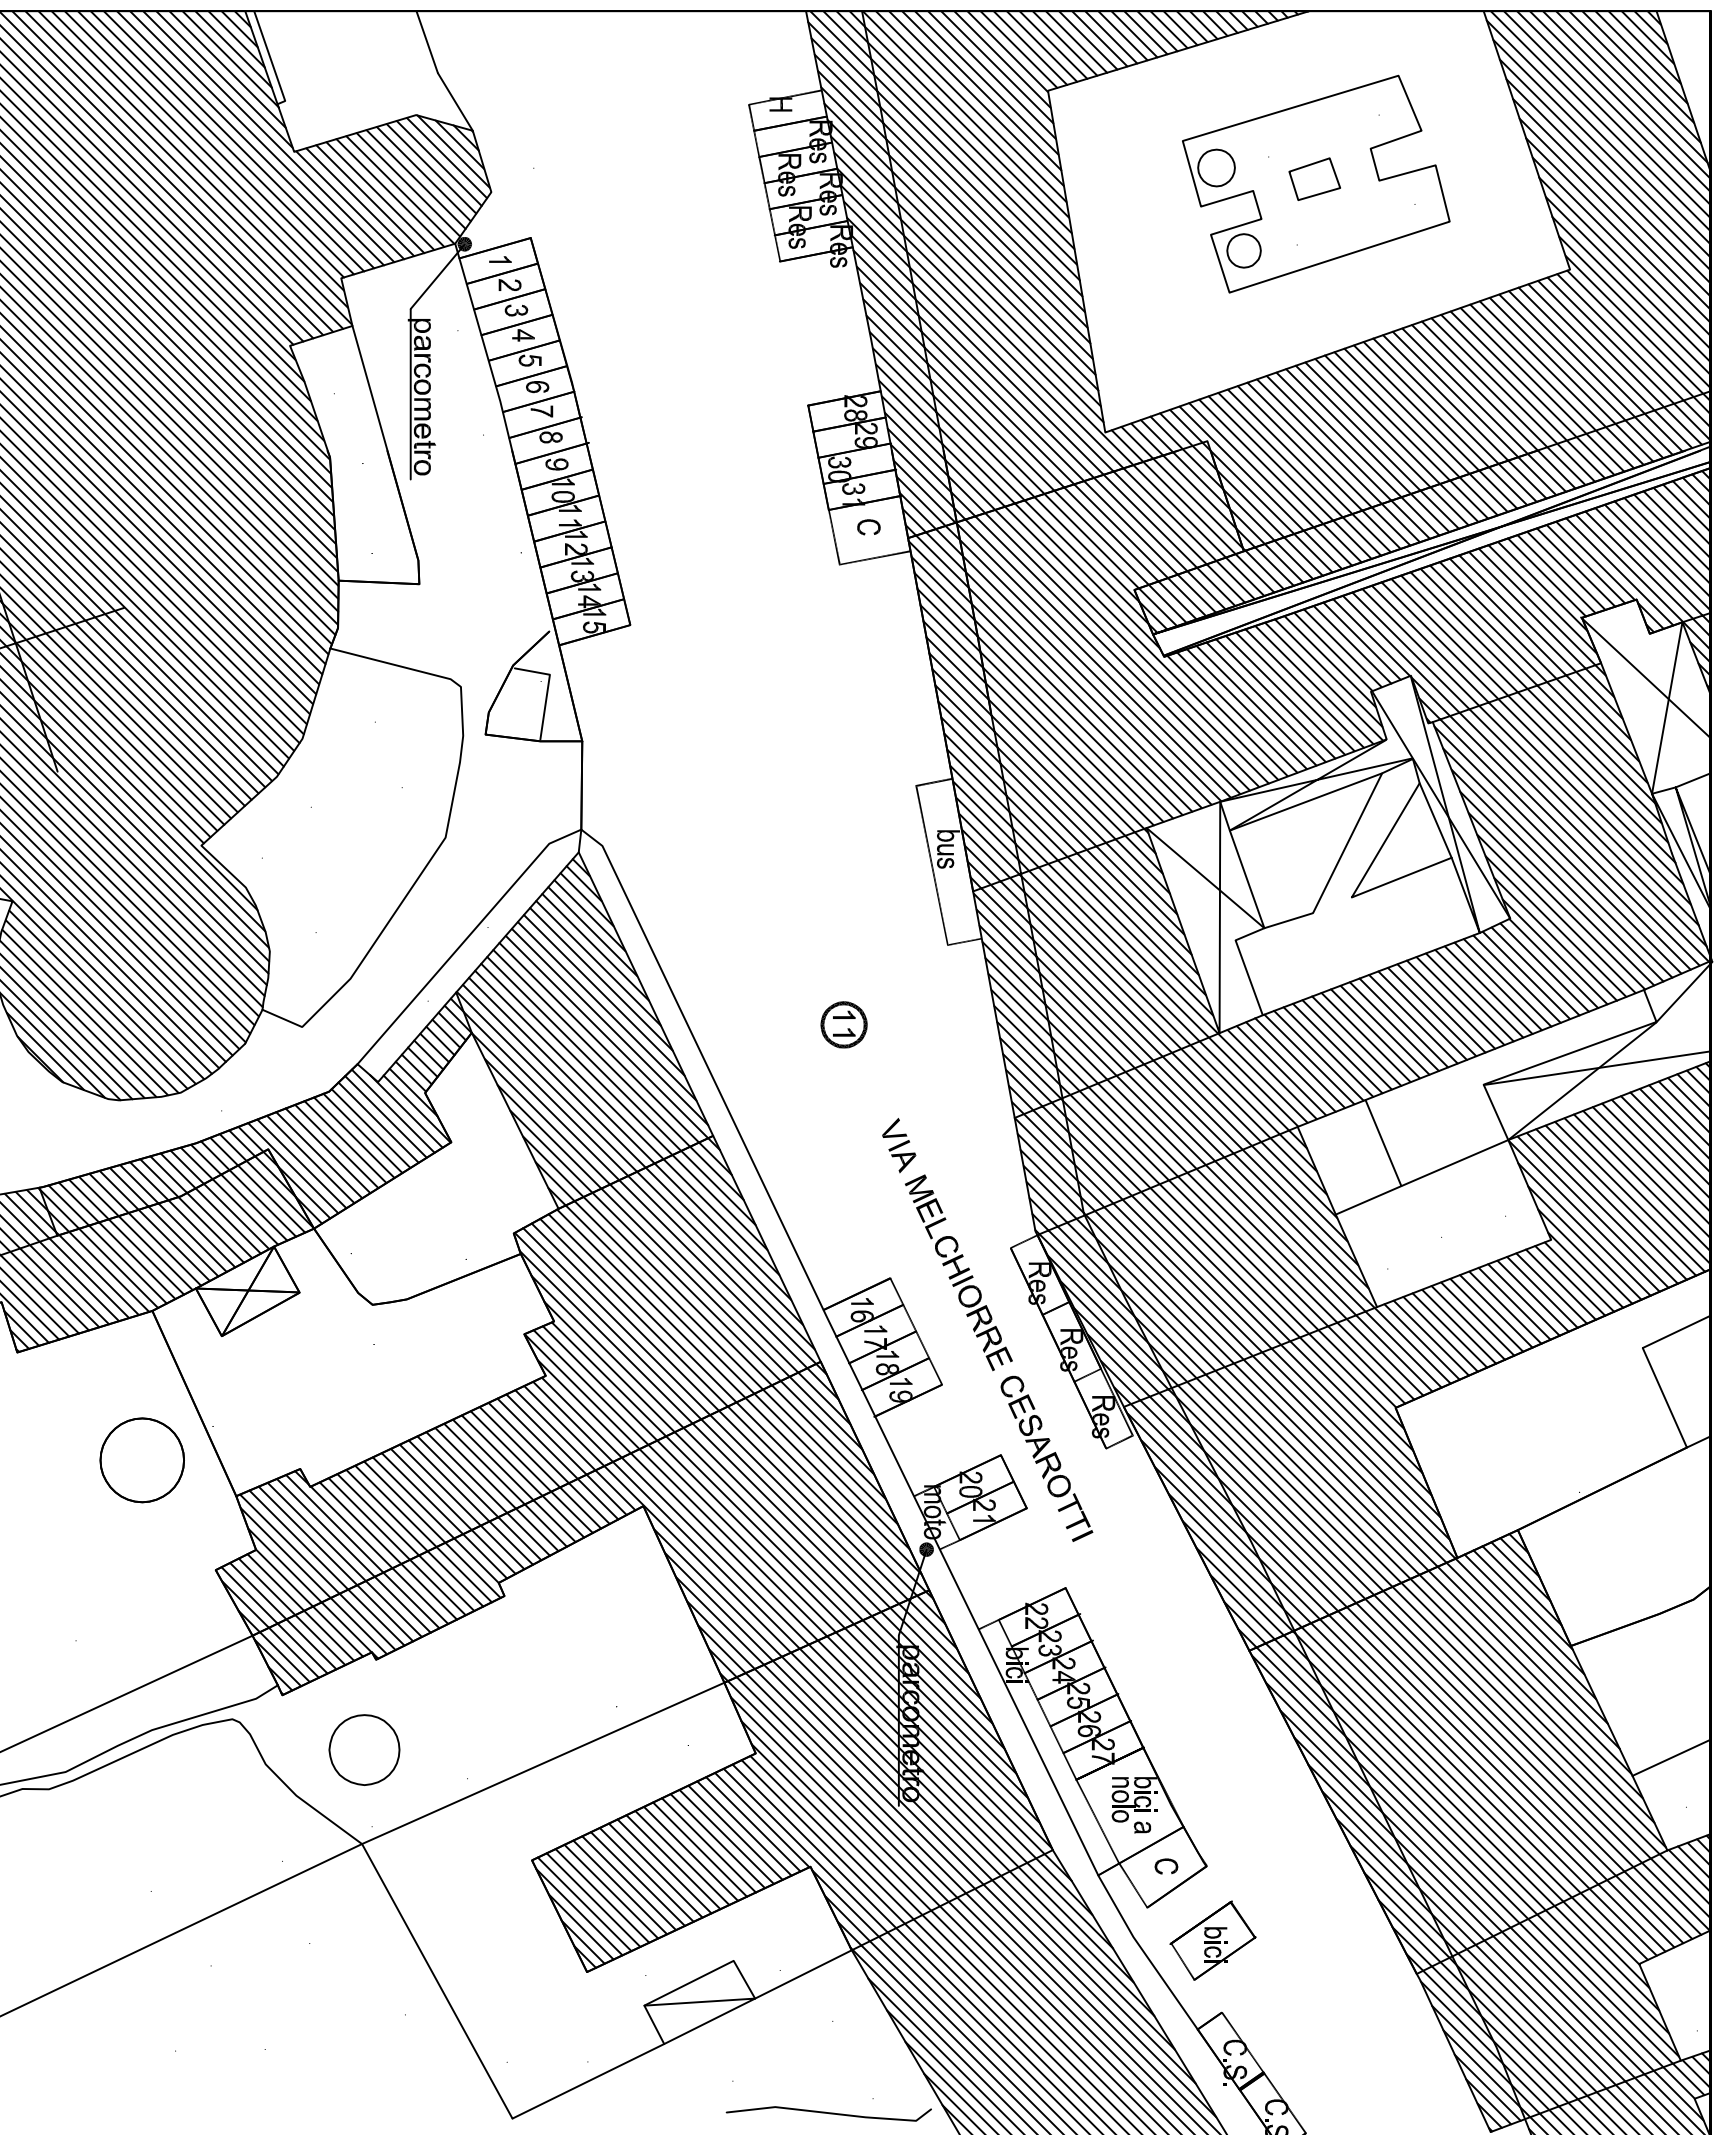


LEGENDA


(N) Area di sosta categoria B (rilevato maggio 2013)
(revisione settembre 2017)

N.	ZONA	N° POSTI	TIPO
11	Cesarotti Melchiorre (via)	31	a pettine
C	Cassonetti	2	
H	Veicoli per disabili	1	
R	Spazi riservati	/	
C.S.	Carico e scarico	2	
Res	Residenti	8	
S	Sospesi	/	

Numerazione dal B080 al B110

PROGR. PC 11
DX 4
SX 27
TOTALE 31

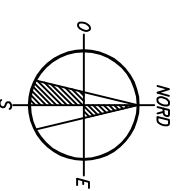





DOTAZIONE PARCHEGGI PUBBLICI

Titolo Verde: Cesarotti Melchiorre (via)

Numero Verde: **11**

Situazione al 30.09.2017

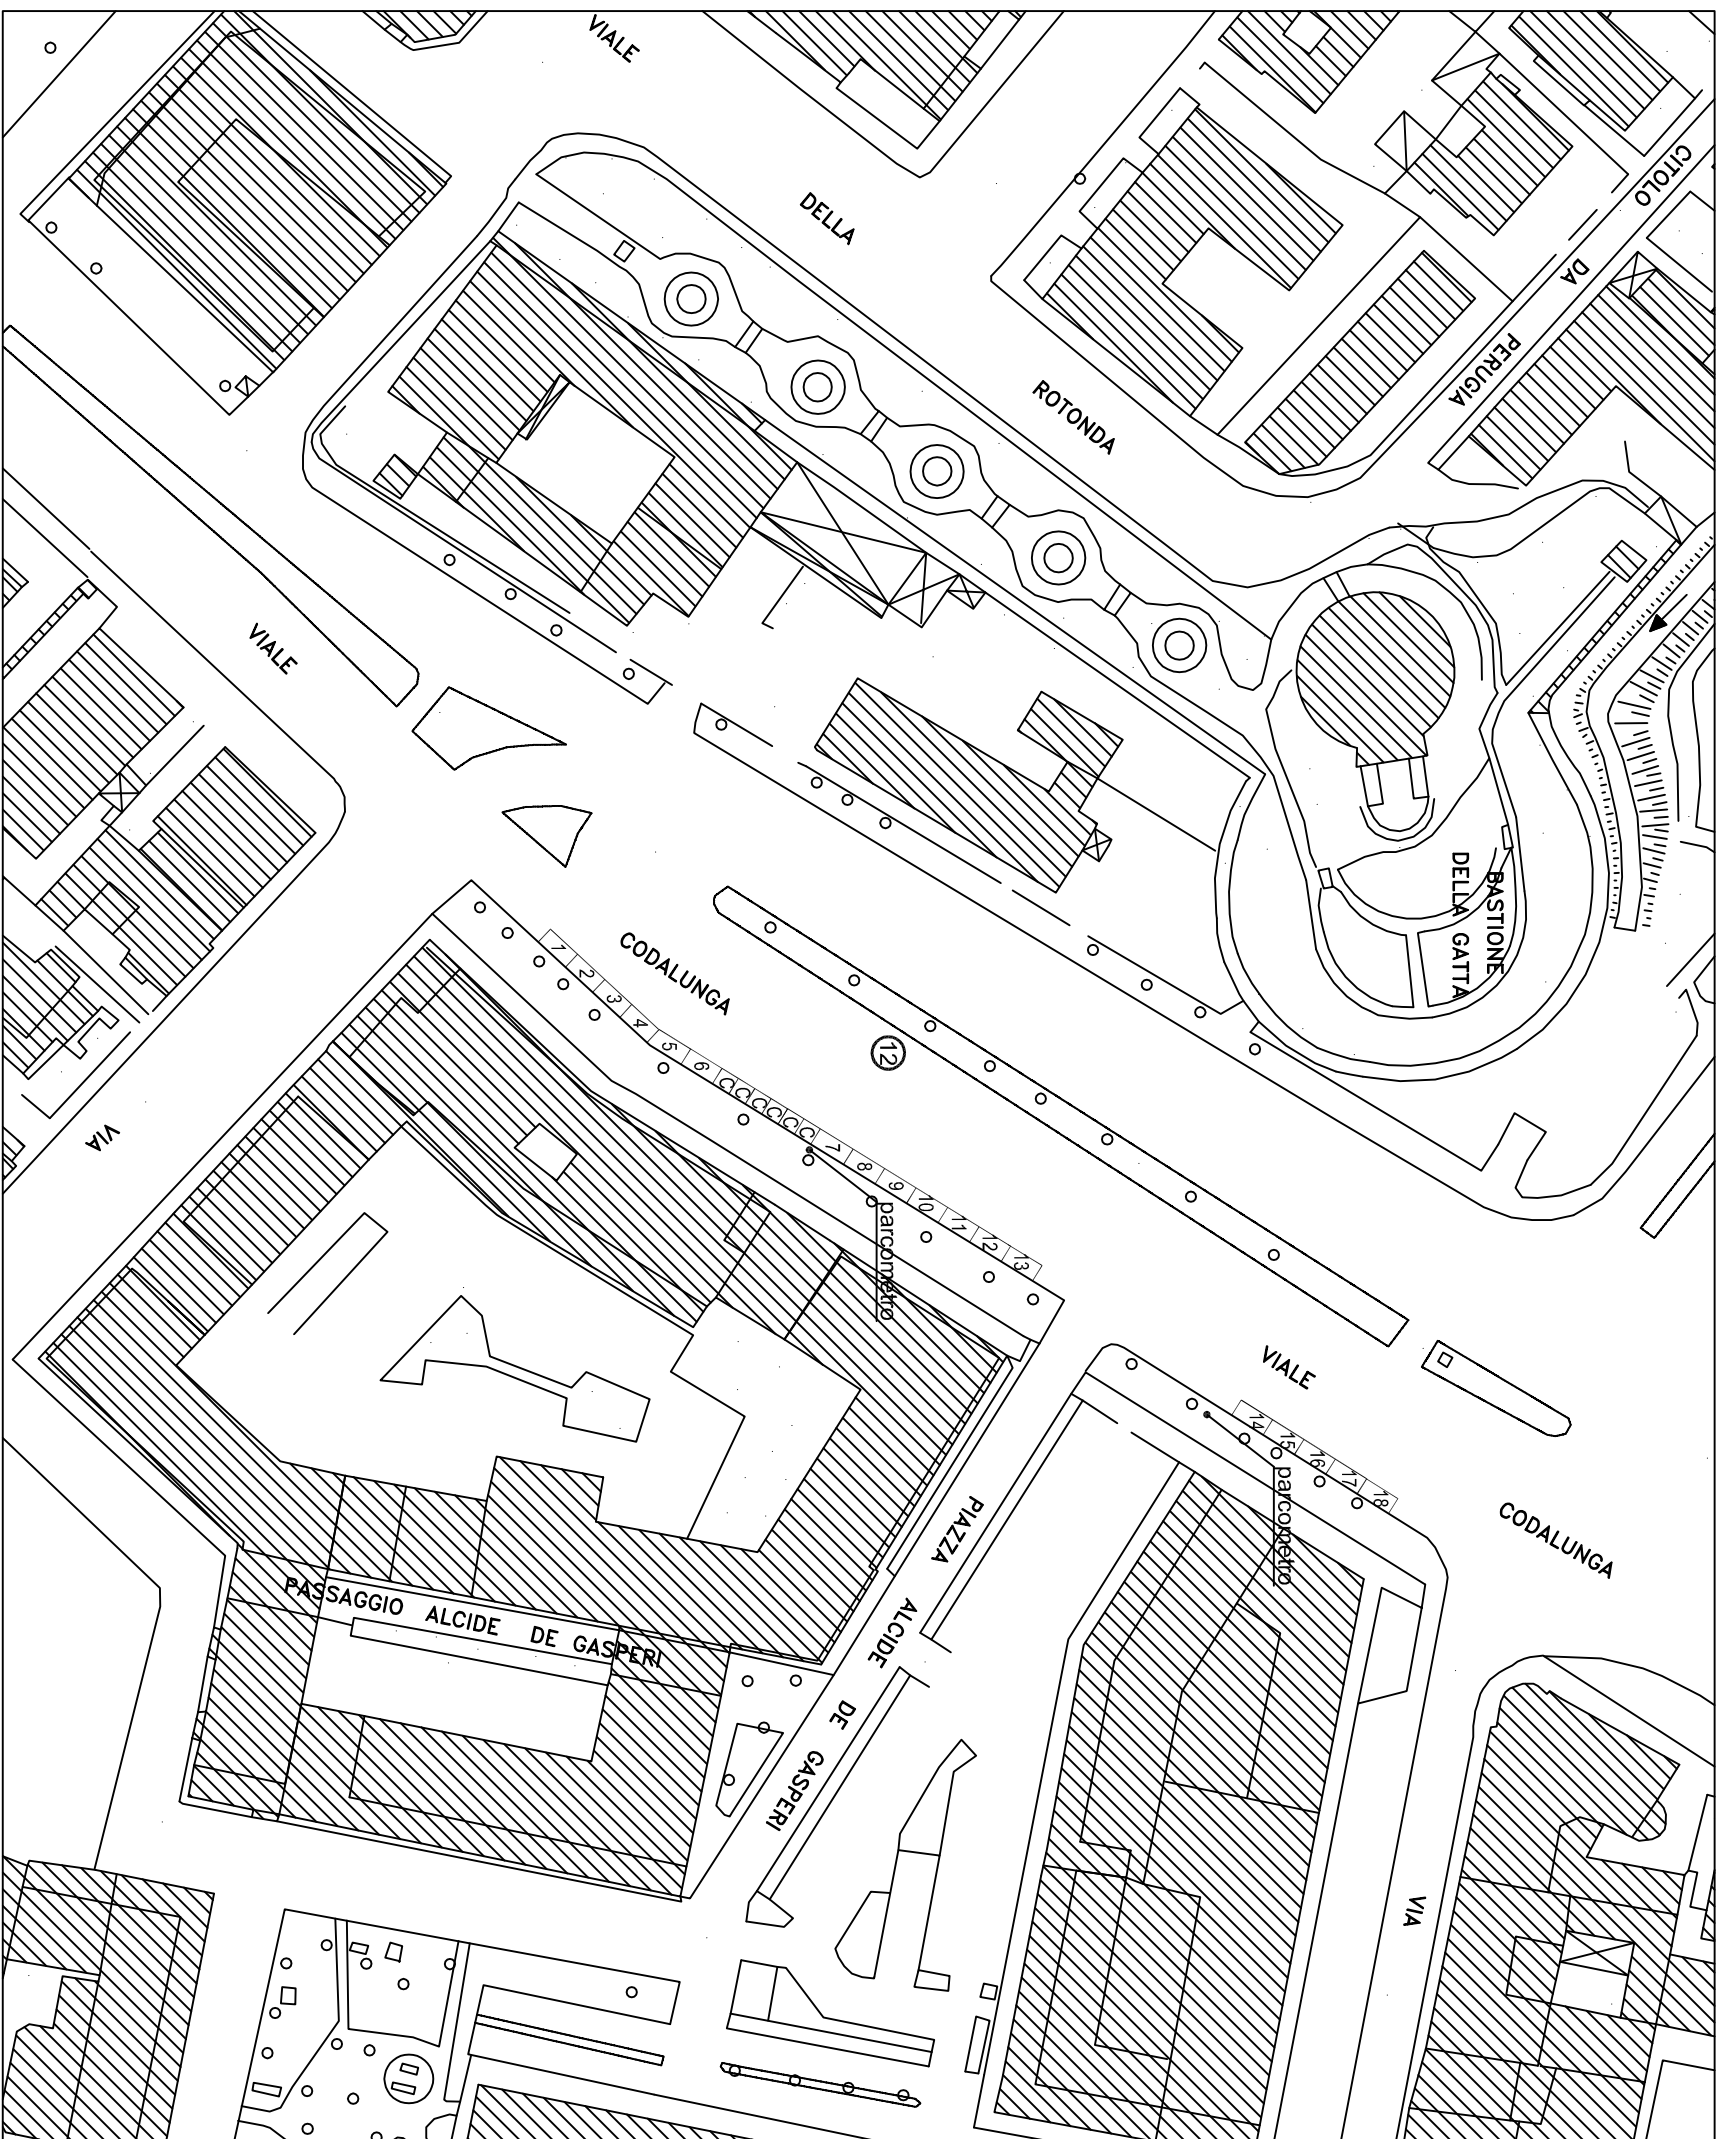


LEGENDA

(N) Area di sosta categoria B (rilevo aprile 2006)

N.	ZONA	N° POSTI	TIPO
12	Codalunga (Ts-Tomm)	18	in fila
C	Cassonetti	6	
H	Veicoli per disabili	/	
R	Spazi riservati	/	
C.S.	Carico e scarico	/	
Res	Residenti	/	
S	Sospesi	/	

Numerazone dal B120 al B137

PROGR. PC 12
DX 18
SX
TOTALE 18

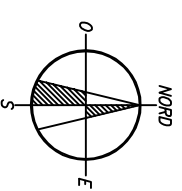


DOTAZIONE PARCHEGGI PUBBLICI

Codalunga (Trieste – Tommaseo)

12

Situazione al 30.09.2017

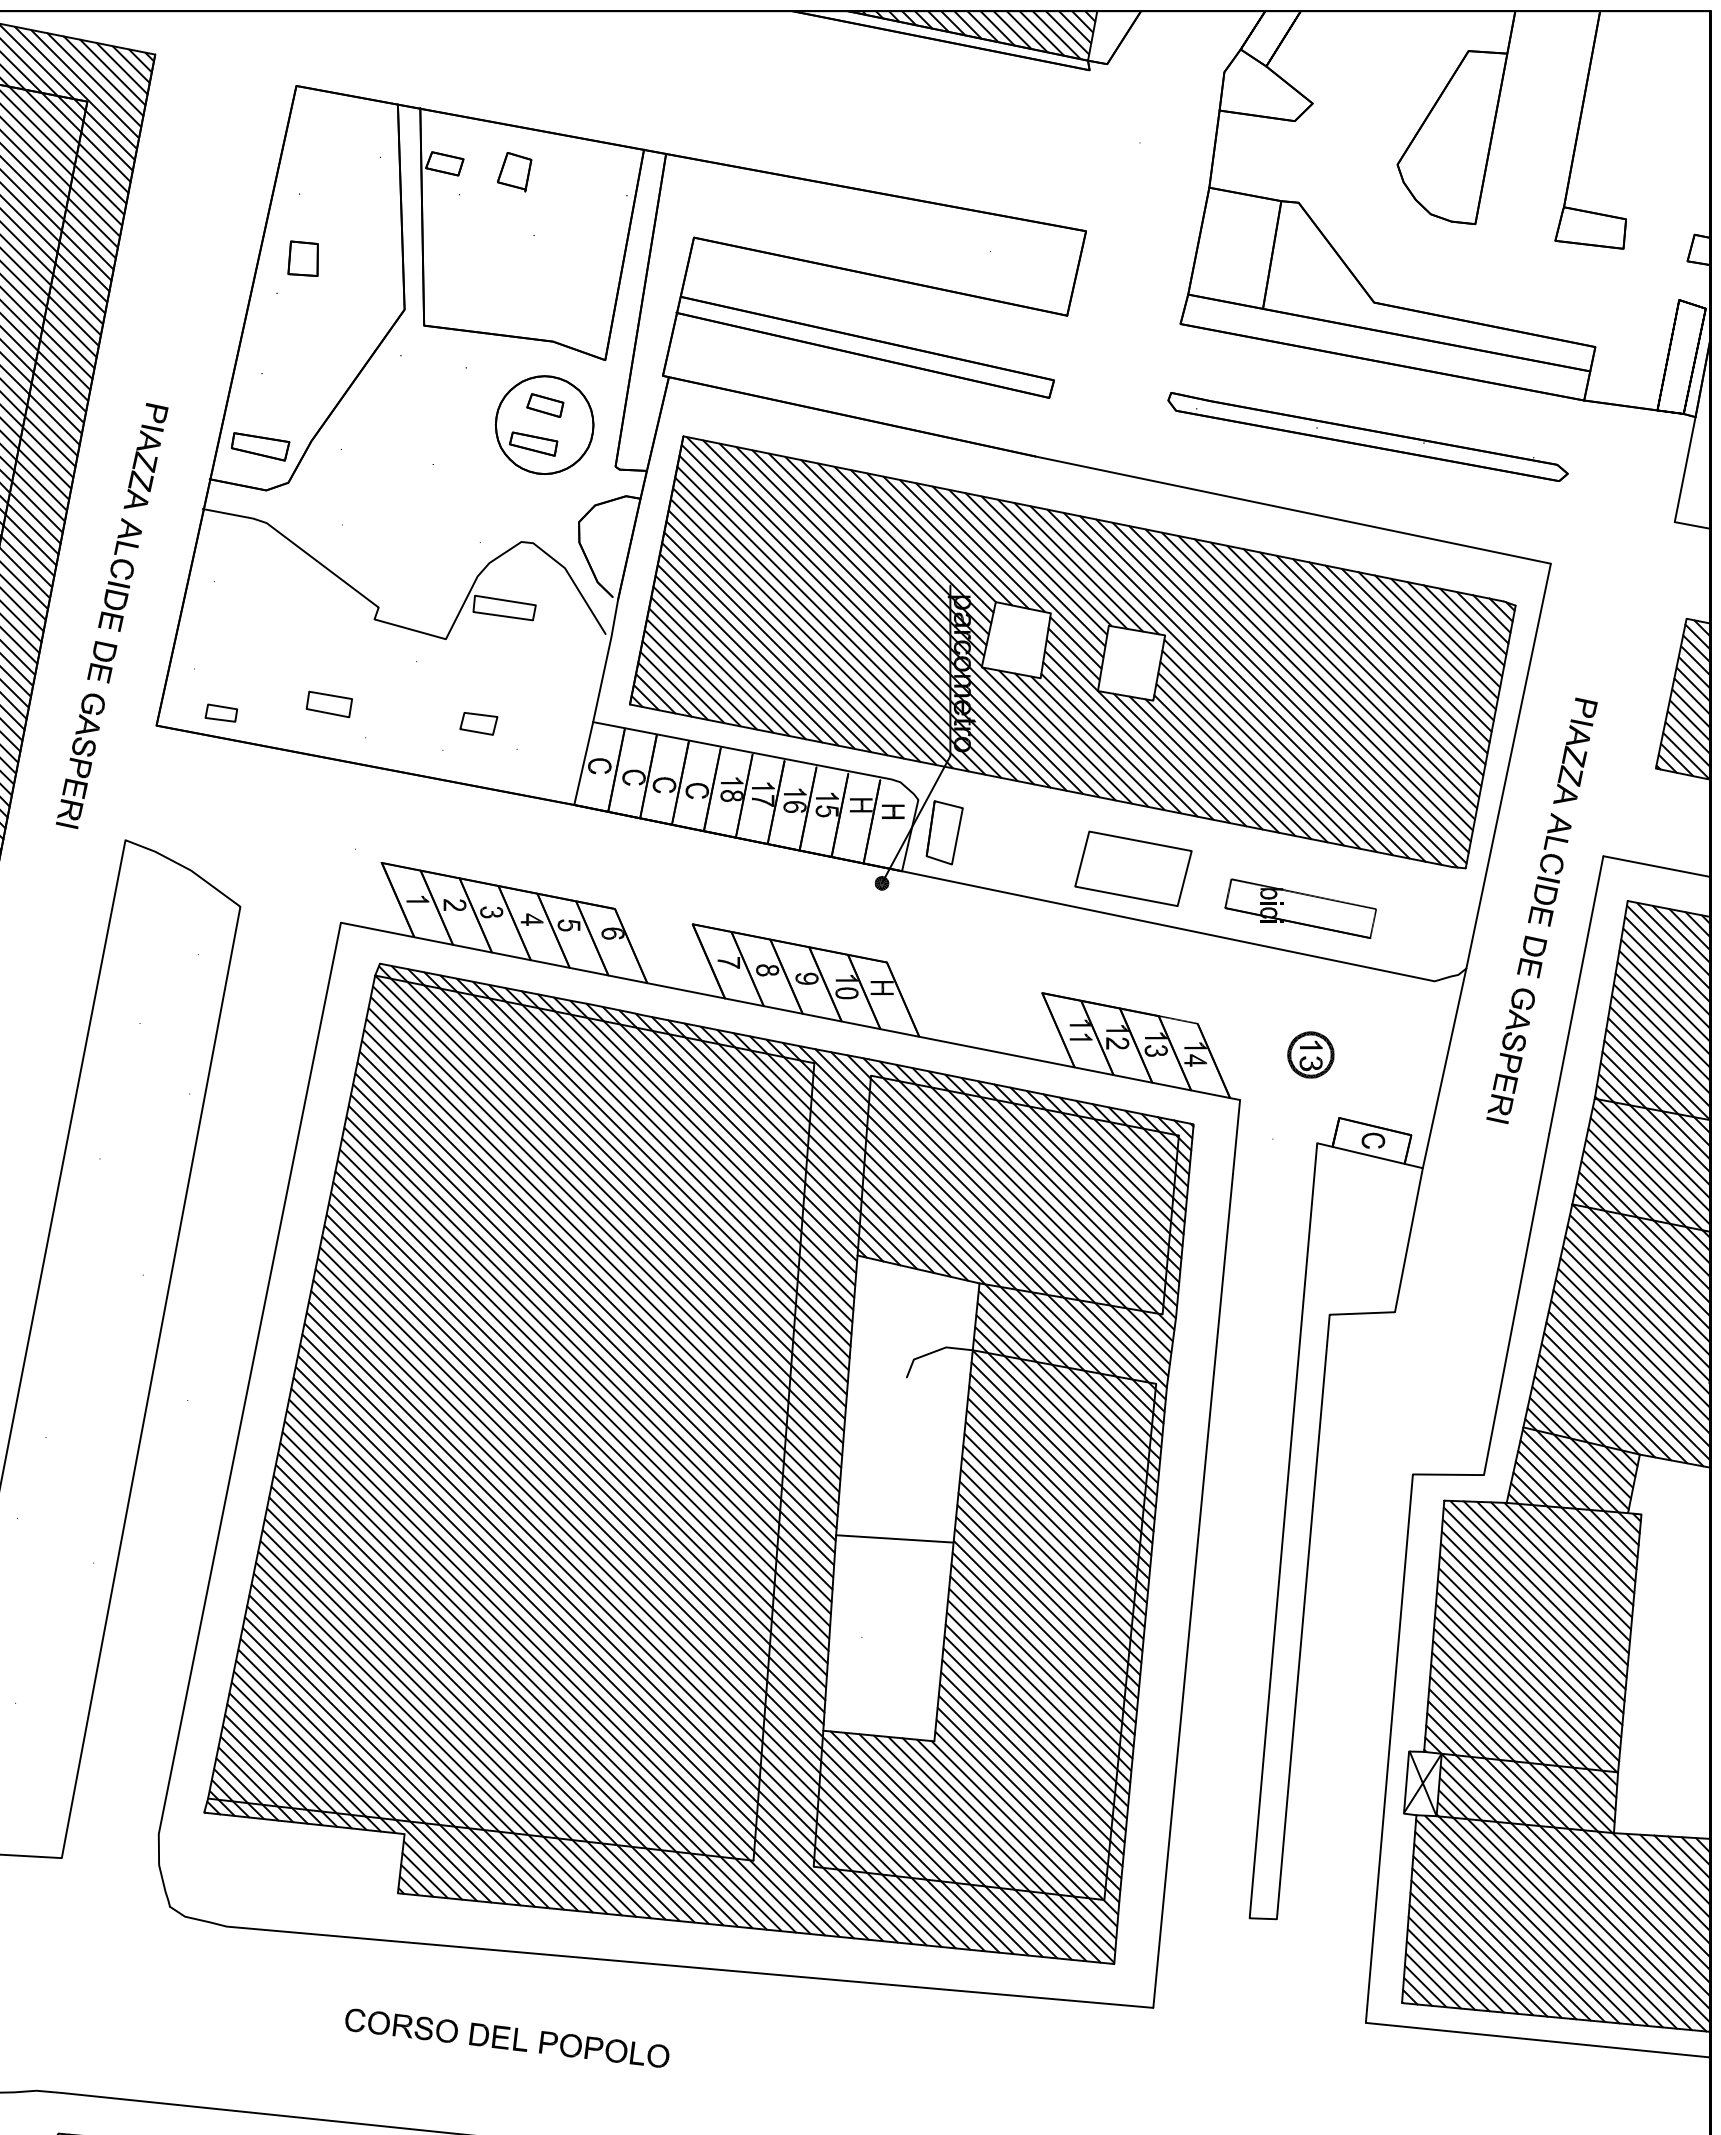


LEGENDA


(N) Area di sosta categoria B (rilevo maggio 2003)


N.	ZONA	N° POSTI	TIPO
13	De' Gasperi A. (p.zza gall.)	18	a pettine
C	Cassonetti	5	
H	Veicoli per disabili	3	
R	Spazi riservati	/	
C.S.	Carico e scarico	/	
Res	Residenti	/	
S	Sospesi	/	

Numerazone dal B252 al B269

PROGR. PC 13
DX 14
SX 4
TOTALE 18

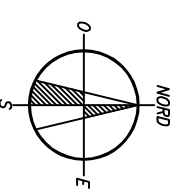






DOTAZIONE PARCHEGGI PUBBLICI

Titolo: De Gasperi Alcide (piazza-galleria)

13

Situazione al 30.09.2017

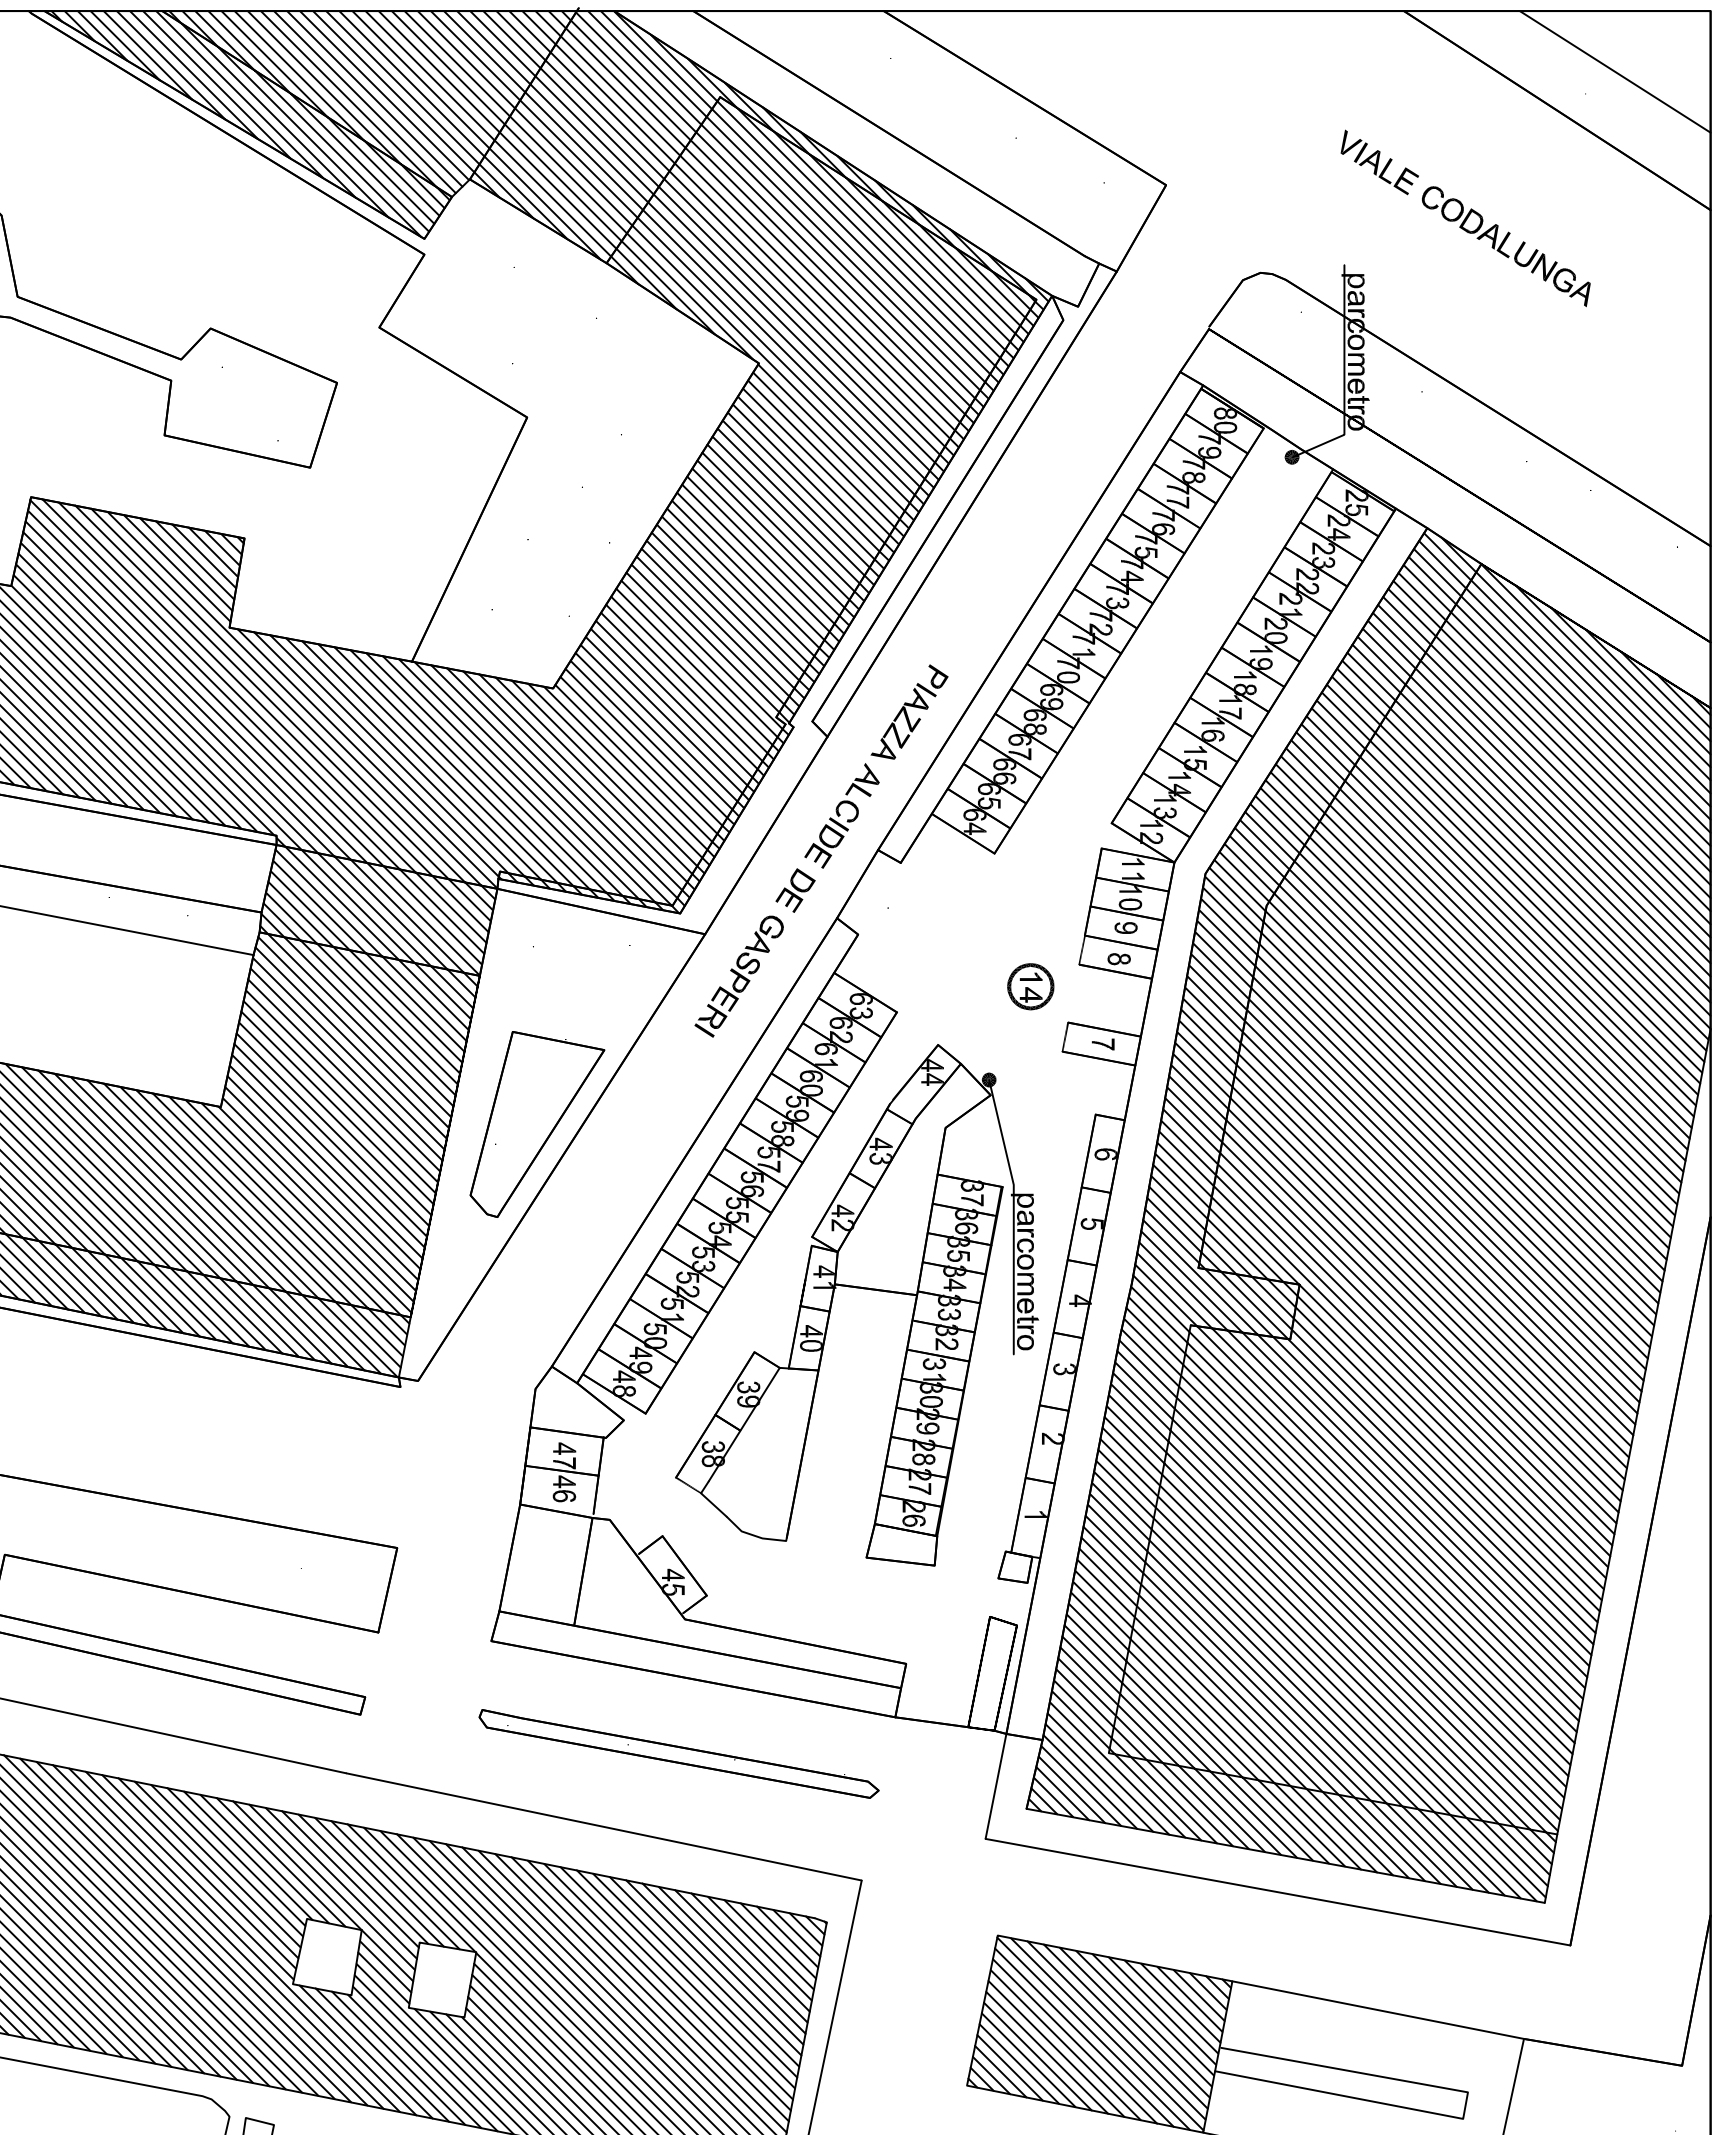


LEGENDA



(N) Area di sosta categoria B (rilevo maggio 2003)


N.	ZONA	N° POSTI	TIPO
14	De Gasperi A. (piazza)	80	fila/pettine
C	Cassonetti	/	
H	Veicoli per disabili	/	
R	Spazi riservati	/	
C.S.	Carico e scarico	/	
Res	Residenti	/	
S	Sospesi	/	

Numerazione dal B164 al B243

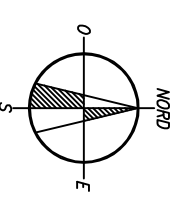PROGR. PC 14
DX
SX
TOTALE 80



 	
DOTAZIONE PARCHEGGI PUBBLICI	
Titolo opera De Gasperi Alcide (piazza – nord)	
Numero opera 14	
Situazione al 30.09.2017	

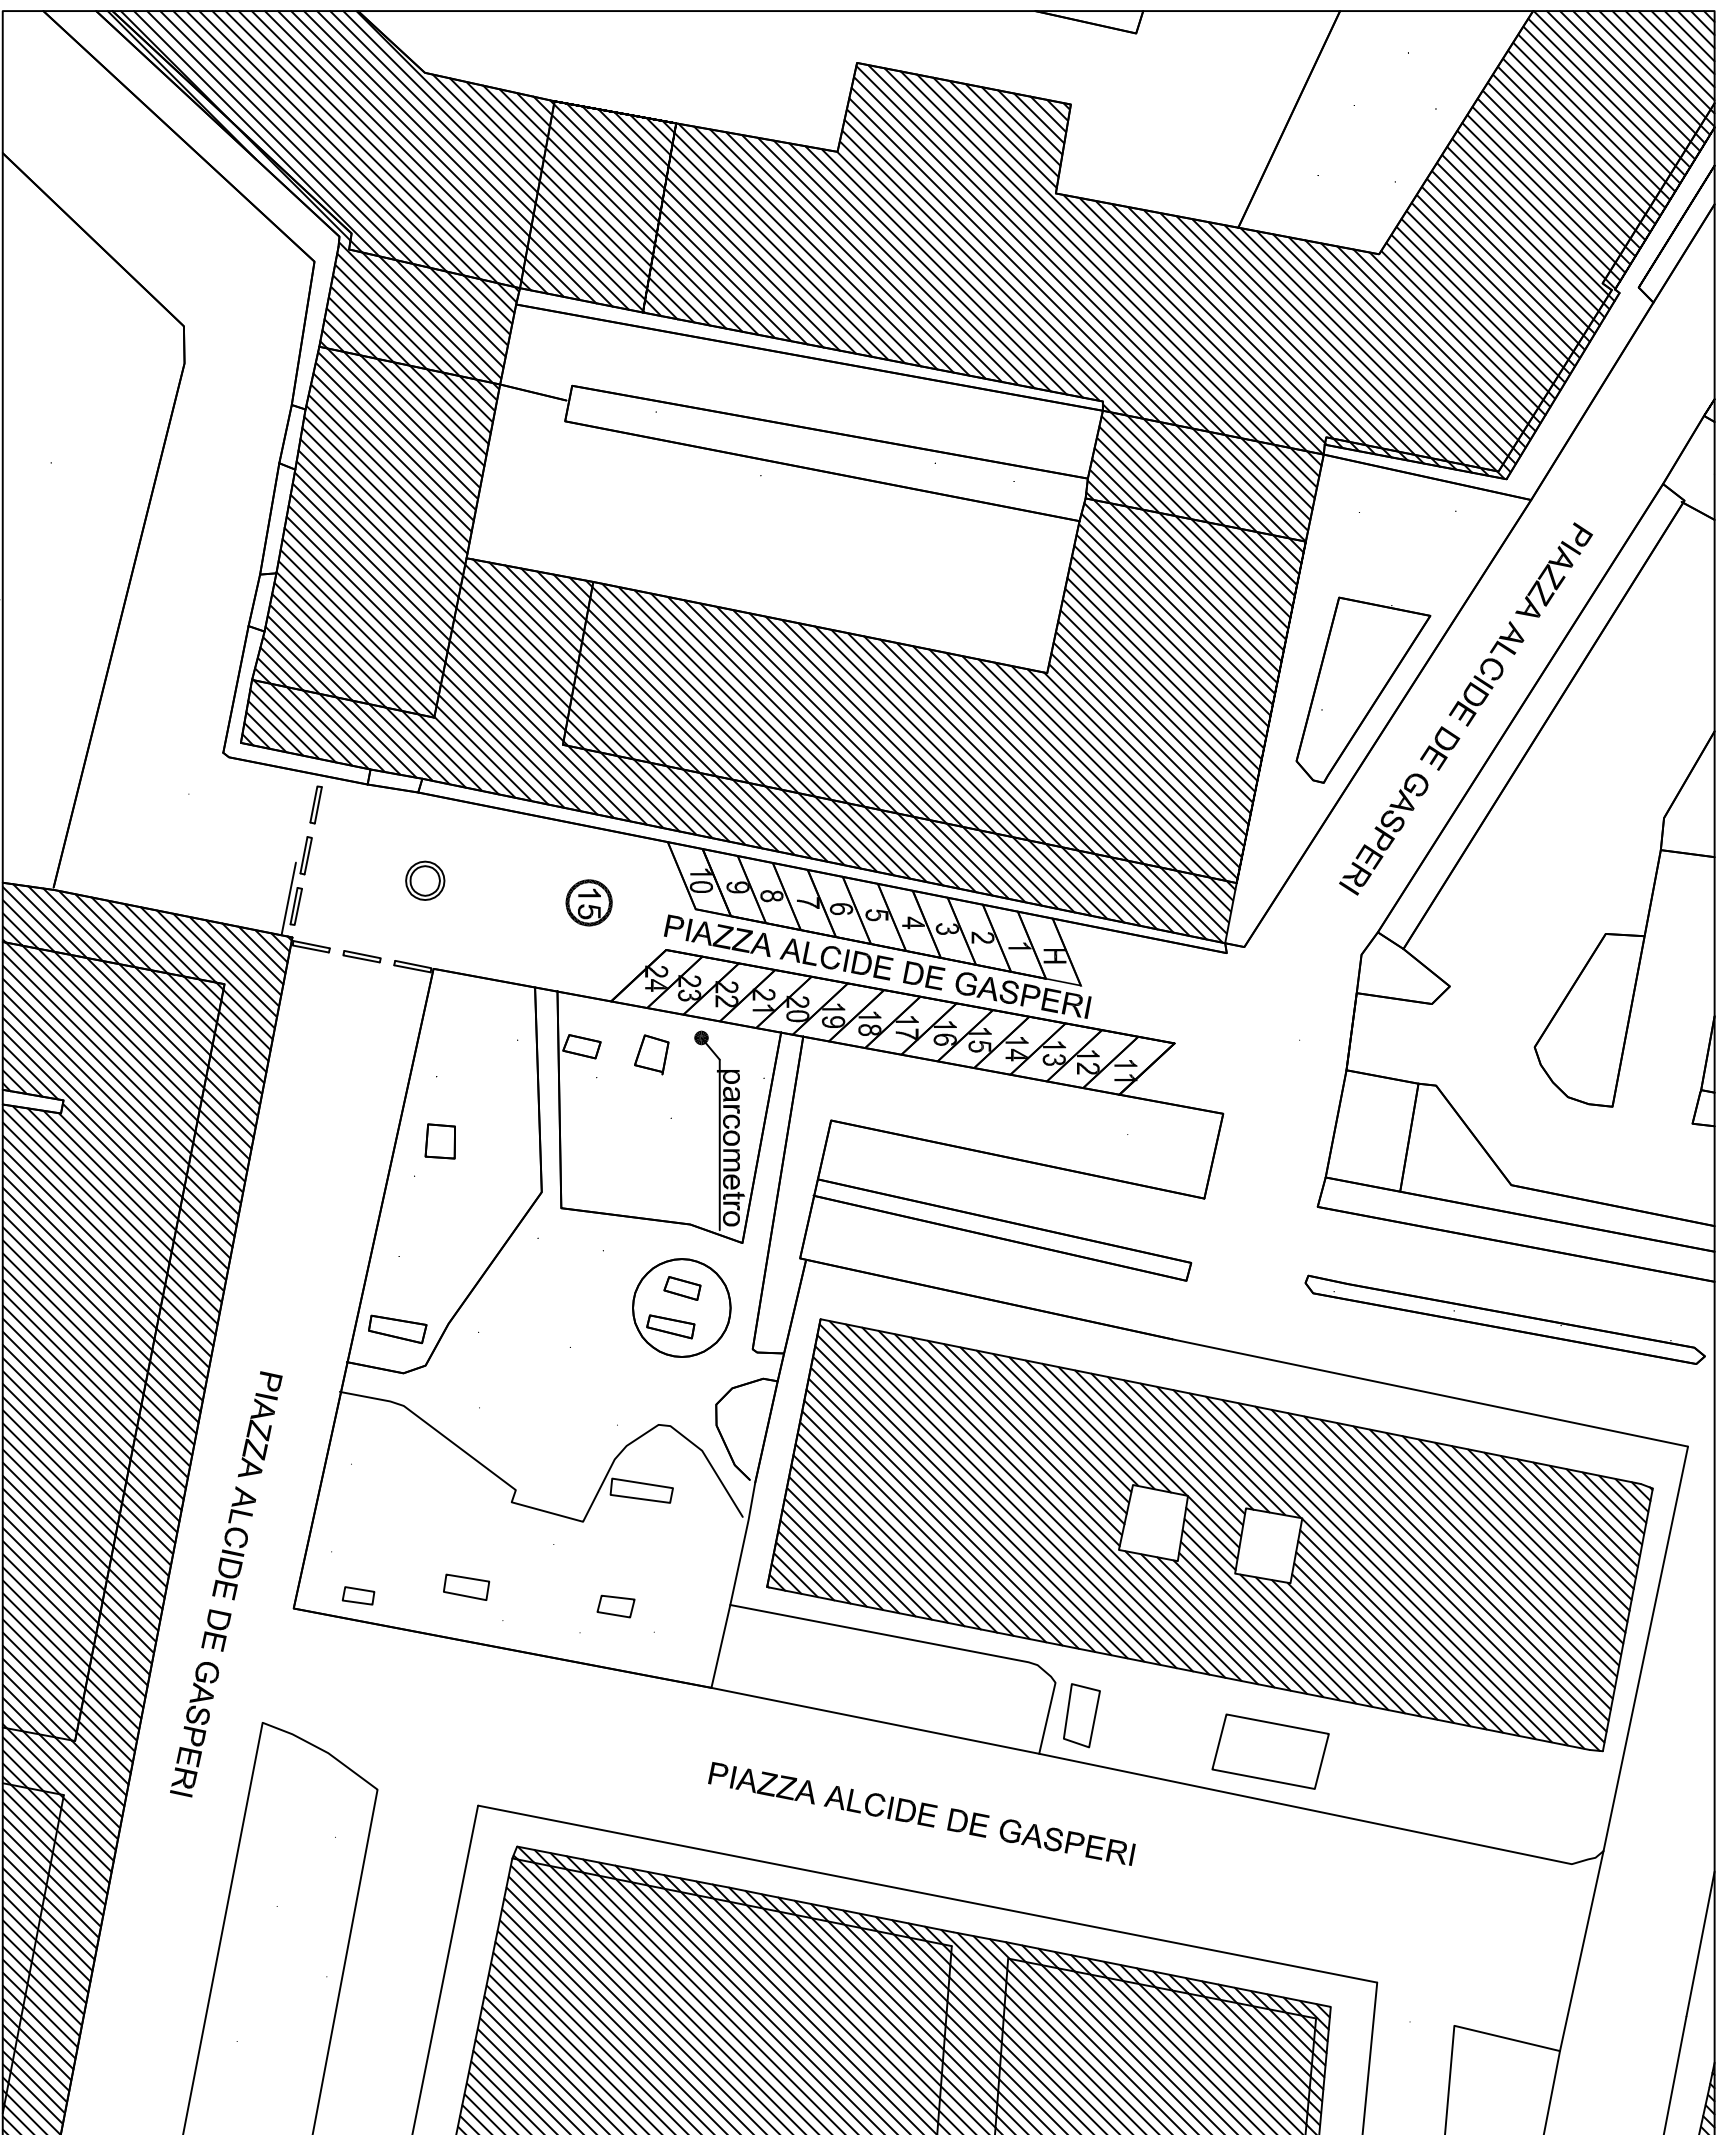


LEGENDA


(N) Area di sosta categoria B (rilevo maggio 2003)


N.	ZONA	N° POSTI	TIPO
15	De Gasperi A.(p.zza U.P.A.)	24	a pettine
C	Cassonetti	/	
H	Veicoli per disabili	1	
R	Spazi riservati	/	
C.S.	Carico e scarico	/	
Res	Residenti	/	
S	Sospesi	/	

Numerazione dal B279 al B302

PROGR. PC 15
 DX 10
 SX 14
 TOTALE 24

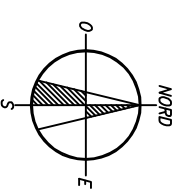






DOTAZIONE PARCHEGGI PUBBLICI

De Gasperi Alcide (piazza – U.P.A.)

15

Situazione al 30.09.2017

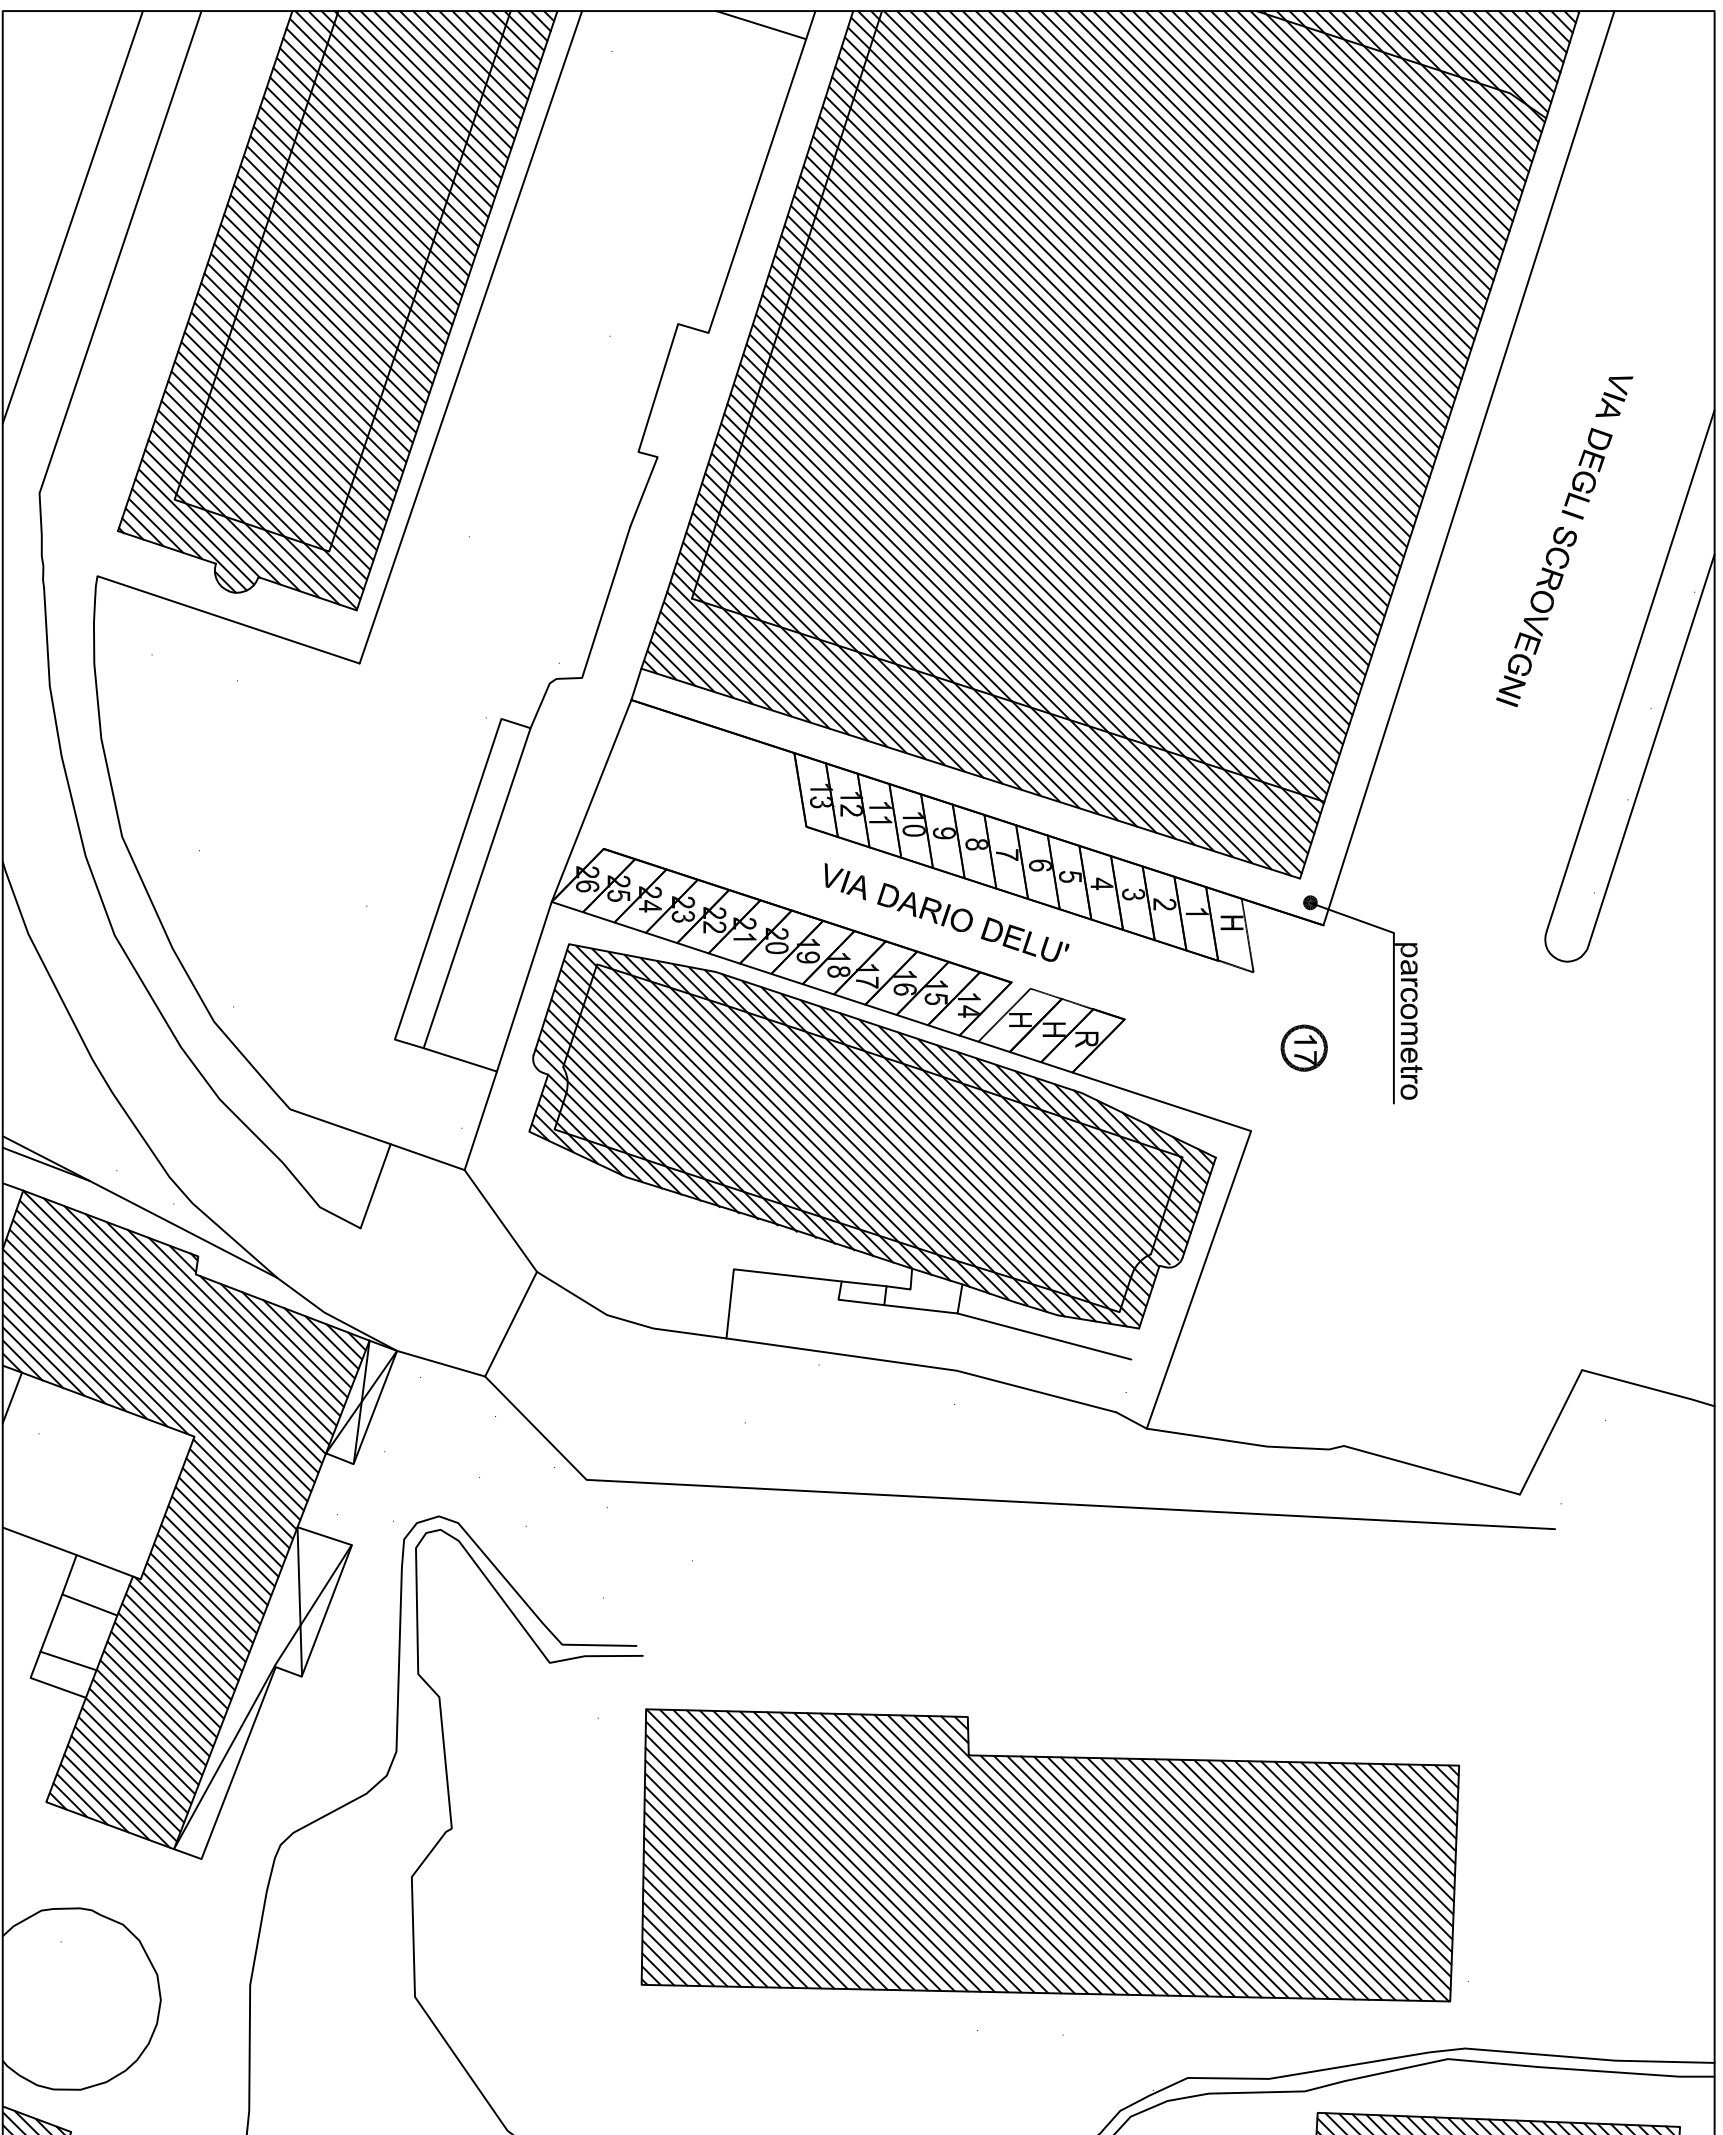


LEGENDA



(N) Area di sosta categoria C (rilevo aprile 2006)


N.	ZONA	N° POSTI	TIPO
17	Delu' Dario (via)	26	a pettine
C	Cassonetti	/	
H	Veicoli per disabili	3	
R	Spazi riservati	1	
C.S.	Carico e scarico	/	
Res	Residenti	/	
S	Sospesi	/	

Numerazone dal C127 al C152

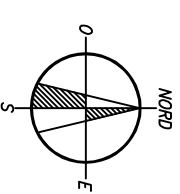PROGR. PC 17
 DX 13
 SX 13
 TOTALE 26



 	
DOTAZIONE PARCHEGGI PUBBLICI	
Titolo strada Delu' Dario (via)	Numero Spazi 17
Situazione al 30.09.2017	

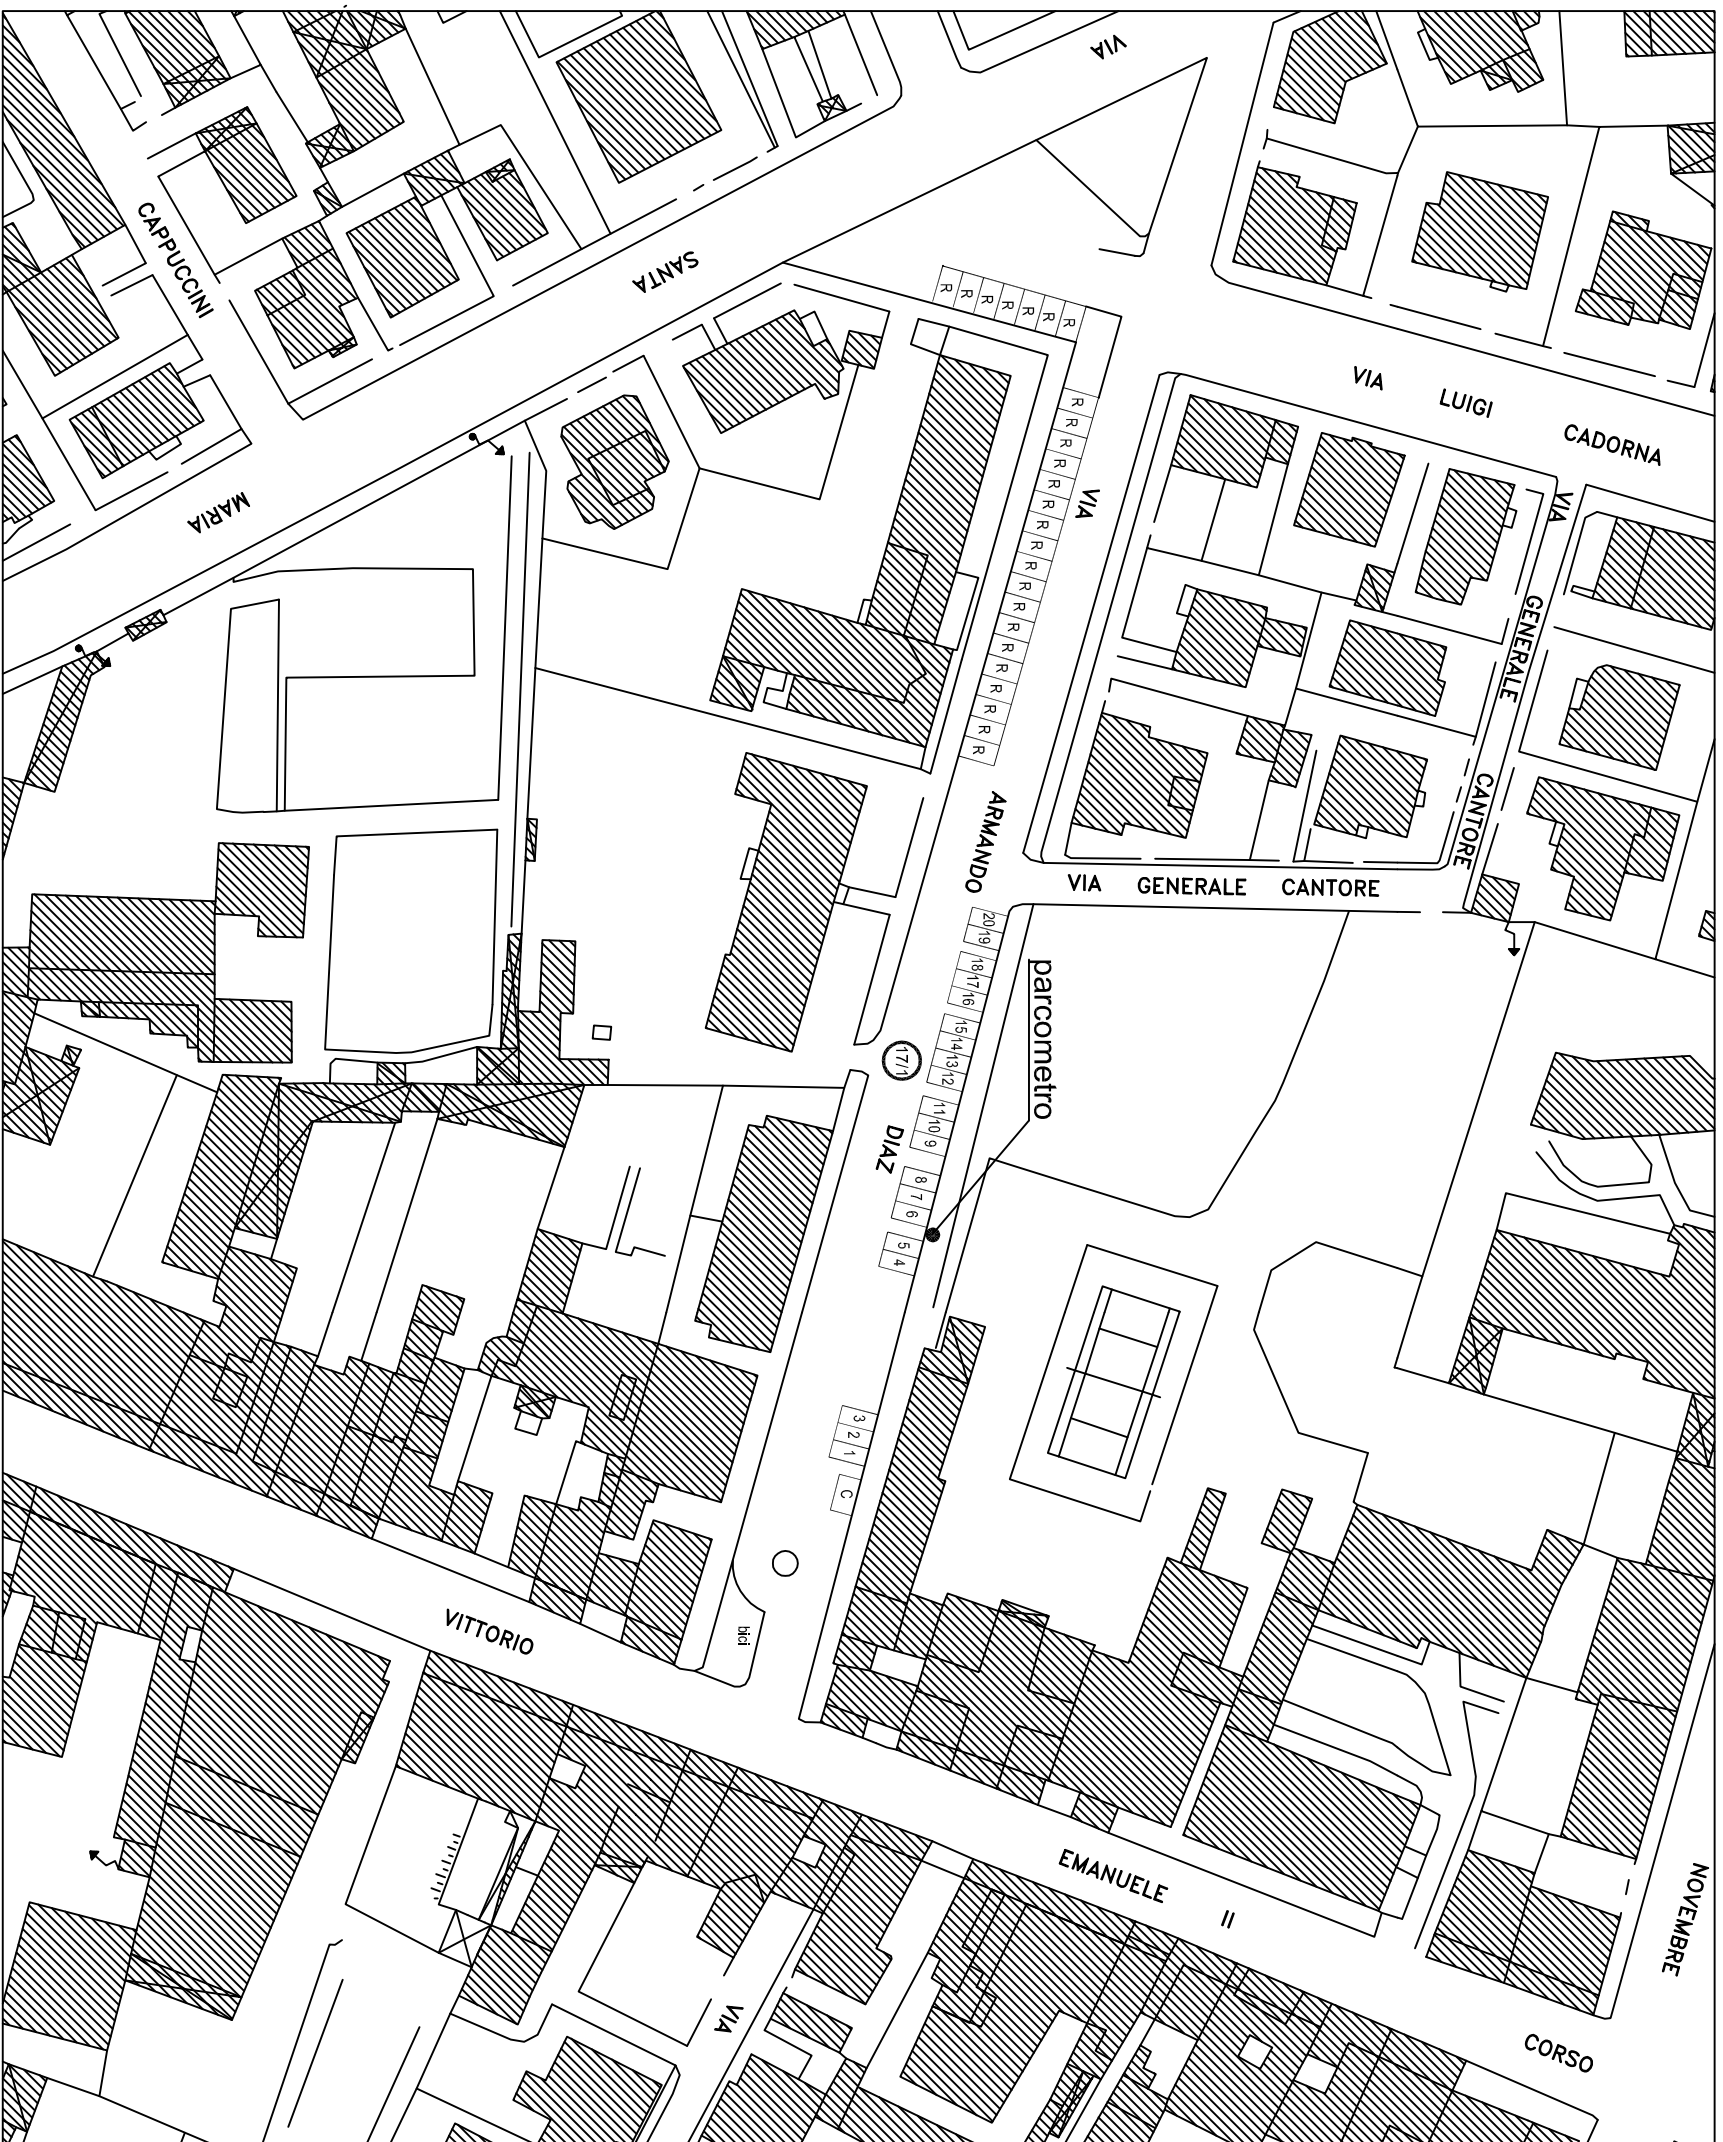


LEGENDA

(N) Area di sosta categoria C (rilevo agosto 2008)

N.	ZONA	N° POSTI	TIPO
17/1	Diaz A. (via)	20	a pettine
C	Cassonetti	1	
H	Veicoli per disabili	/	
R	Spazi riservati	25	
C.S.	Carico e scarico	/	
Res	Residenti	/	
S	Sospesi	/	

Numerazione dal D200 al D219

PROGR. PC 17/1
 DX 20
 SX
 TOTALE 20

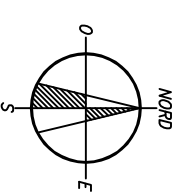


DOTAZIONE PARCHEGGI PUBBLICI

Diaz Armando (via)


17/1

Situazione al 30.09.2017

PIANO INTERRATO

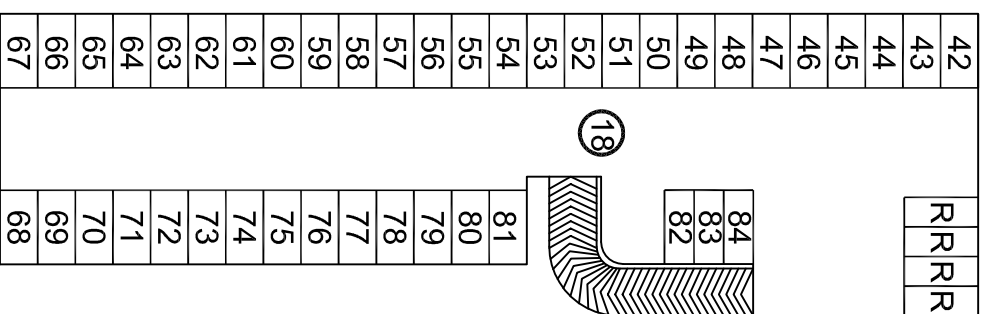

PIANO TERRA

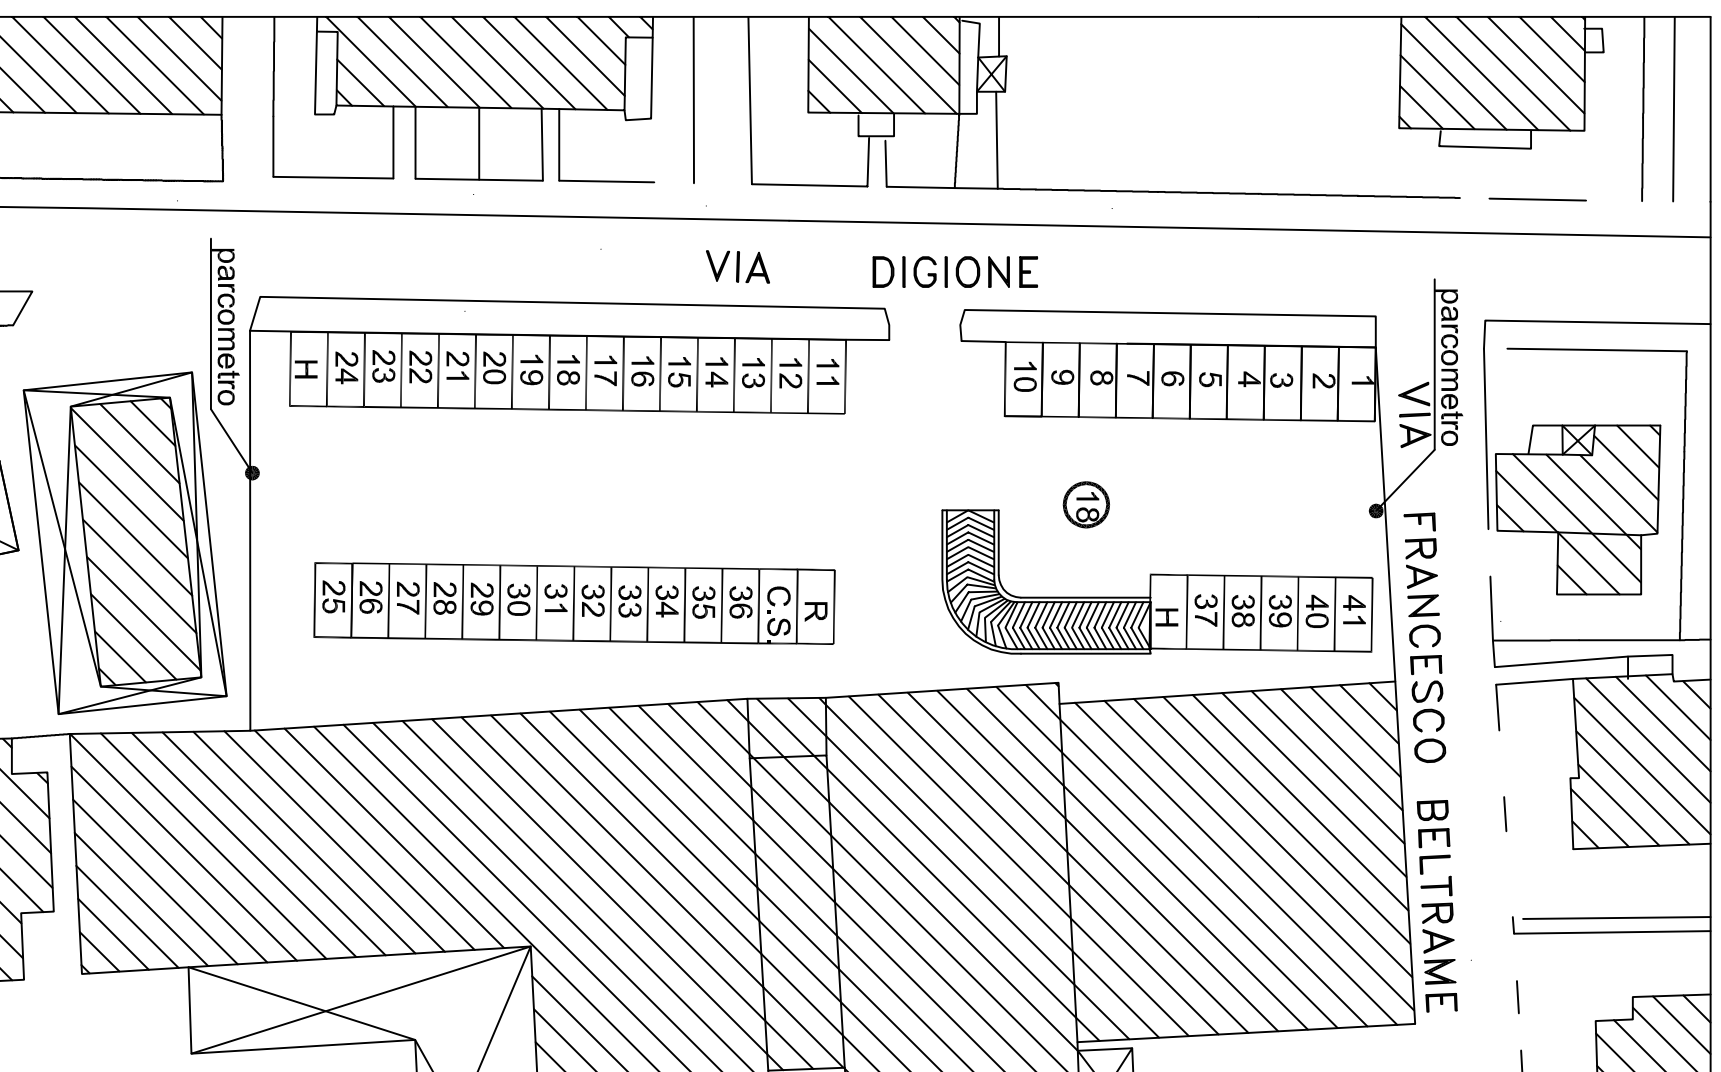


LEGENDA



(N) Area di sosta categoria C (rilevato agosto 2008)

N.	ZONA	N° POSTI	TIPO
18	Digione (via)	84	a pettine
C	Cassonetti	/	
H	Veicoli per disabili	2	
R	Spazi riservati	5	
C.S.	Carico e scarico	1	
Res	Residenti	/	
S	Sospesi	/	

Numerazione dal D229 al D312

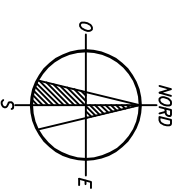PROGR. PC 18
DX
SX
TOTALE 84




DOTAZIONE PARCHEGGI PUBBLICI

Titolo strada: Digione (via) Numero spazio: **18**

Situazione al 30.09.2017

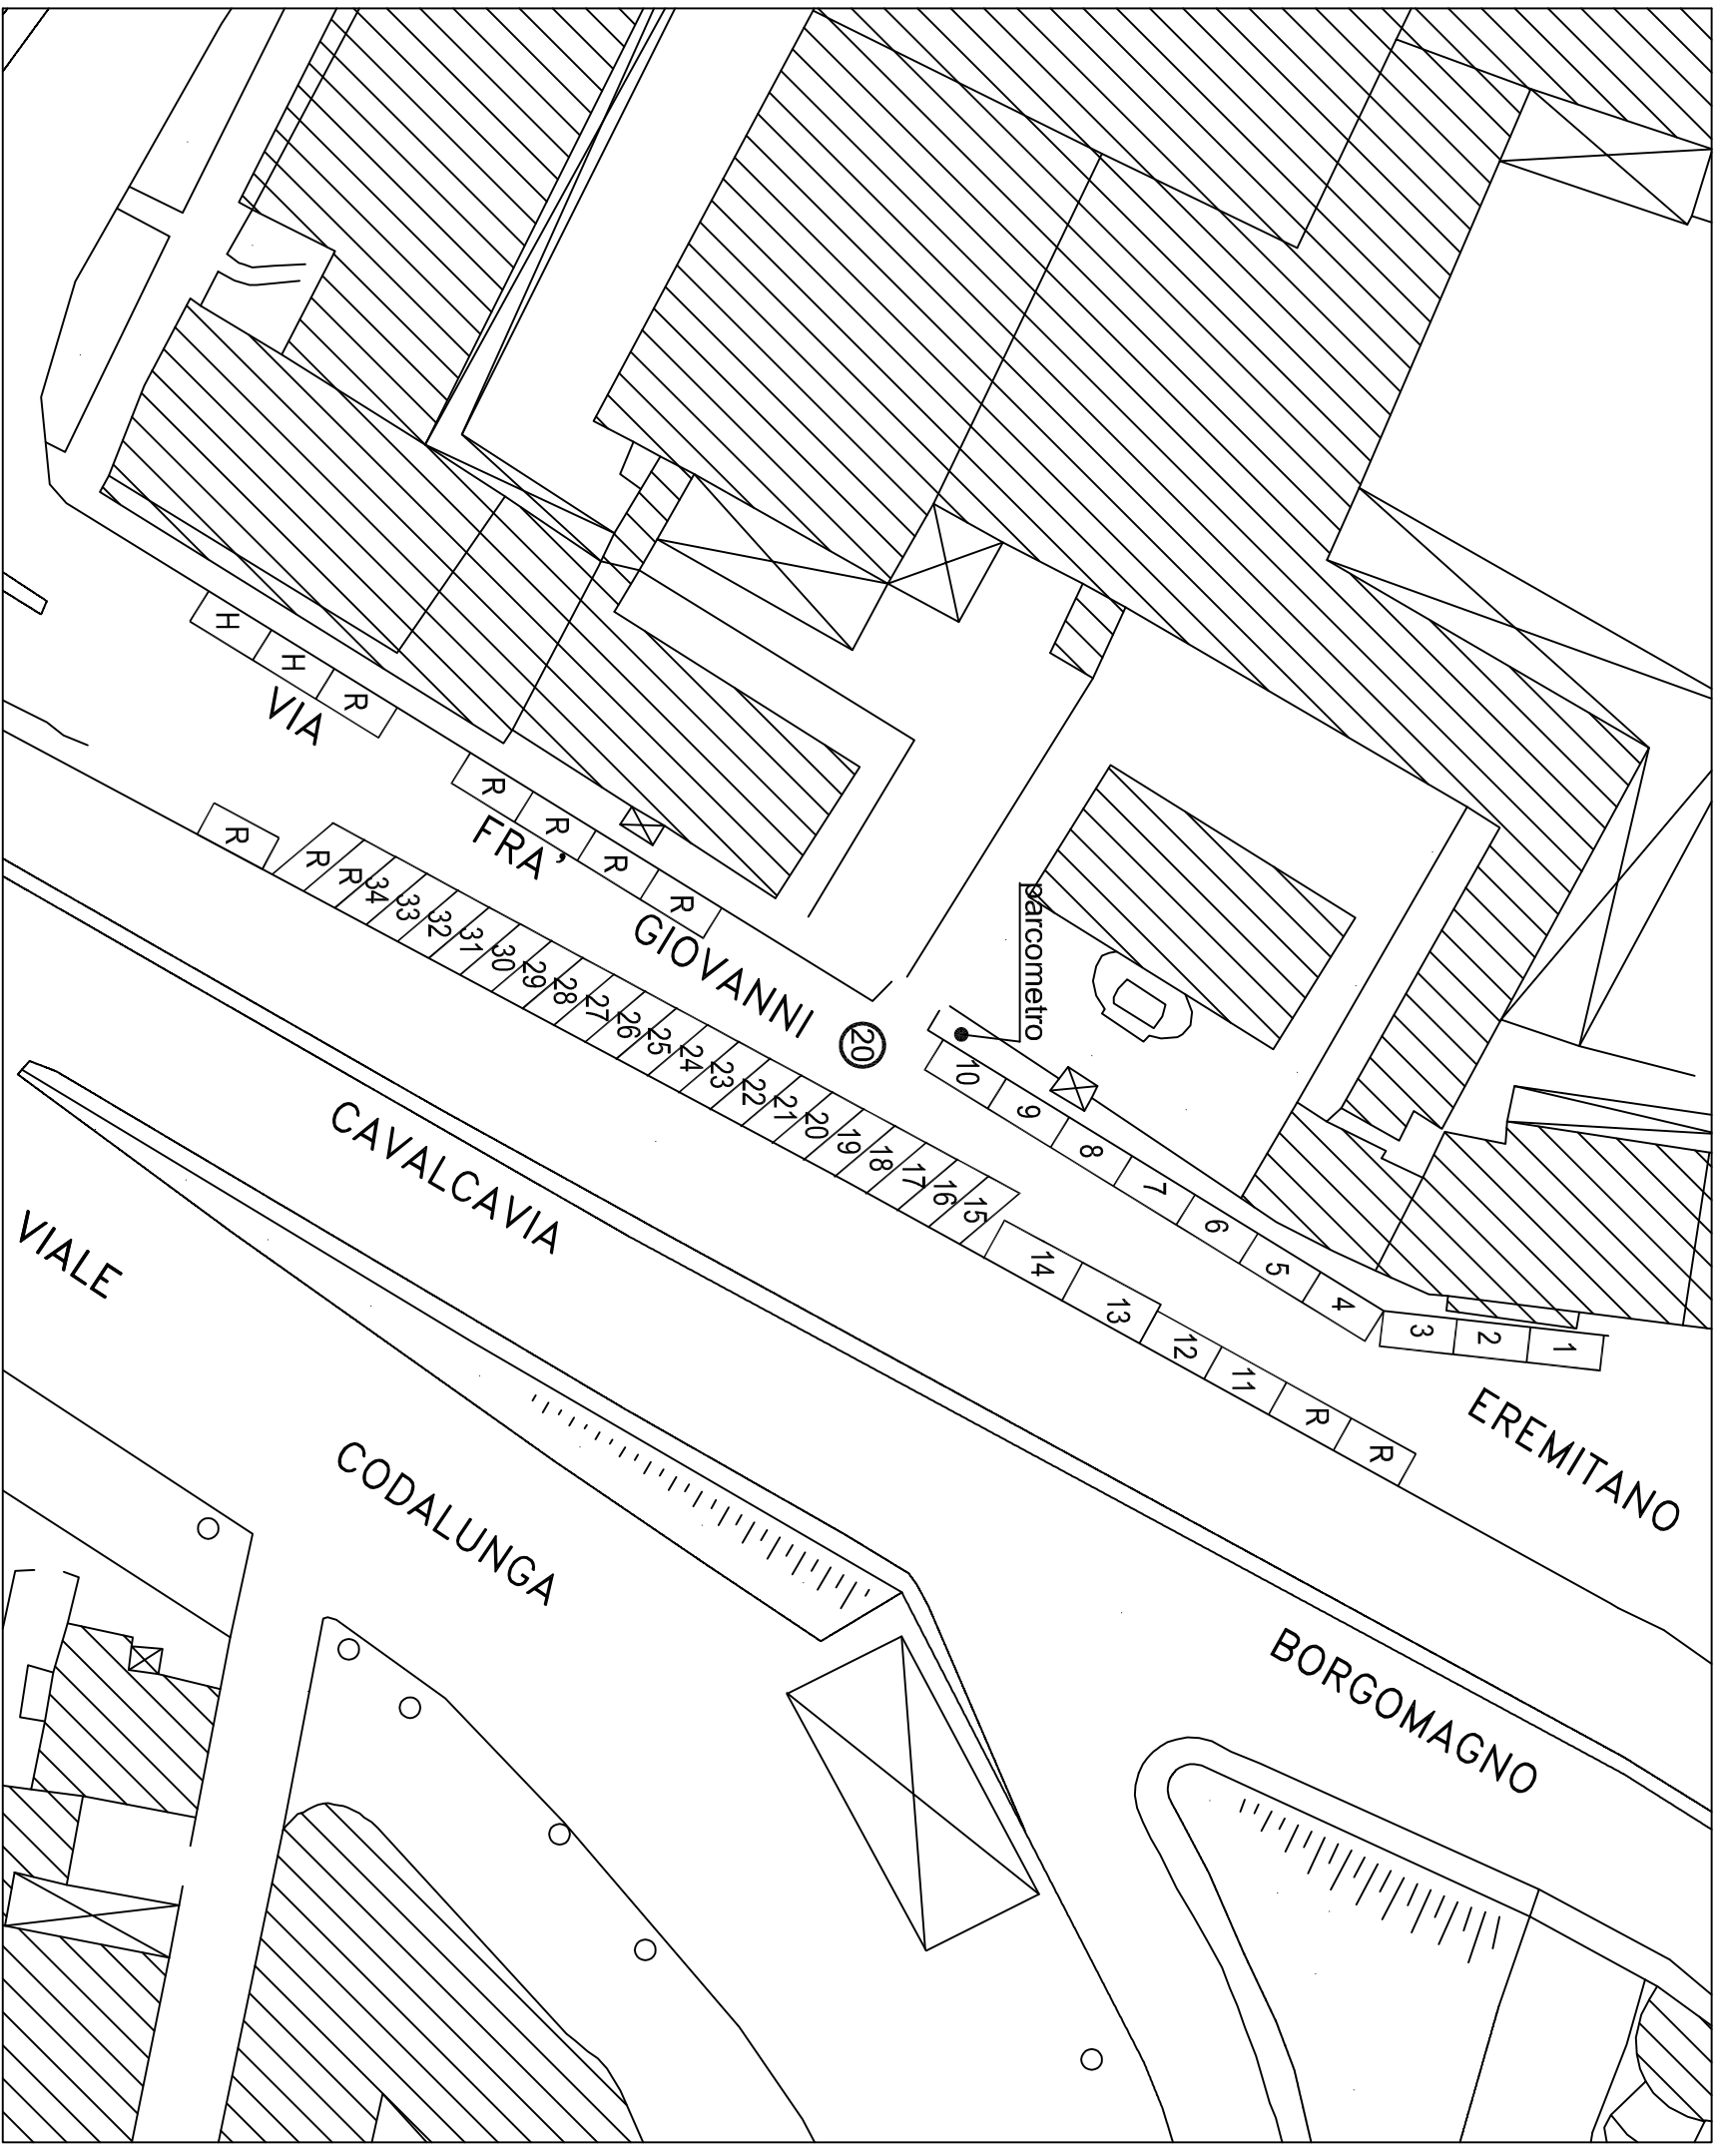


LEGENDA


(N) Area di sosta categoria C (rilevato agosto 2008)
(revisione settembre 2017)


N.	ZONA	N° POSTI	TIPO
20	Eremitano G. (via)	34	in fila/a pettine
C	Cassonetti	/	
H	Veicoli per disabili	2	
R	Spazi riservati	8	
C.S.	Carico e scarico	/	
Res	Residenti	/	
S	Sospesi	/	

Numerazione dal D322 al D355

PROGR. PC 20
DX 10
SX 24
TOTALE 34

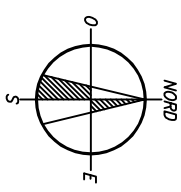






DOTAZIONE PARCHEGGI PUBBLICI

Titolo Soste: Eremitano Giovanni fra (via)

Numero Soste: **20**

Situazione al 30.09.2017

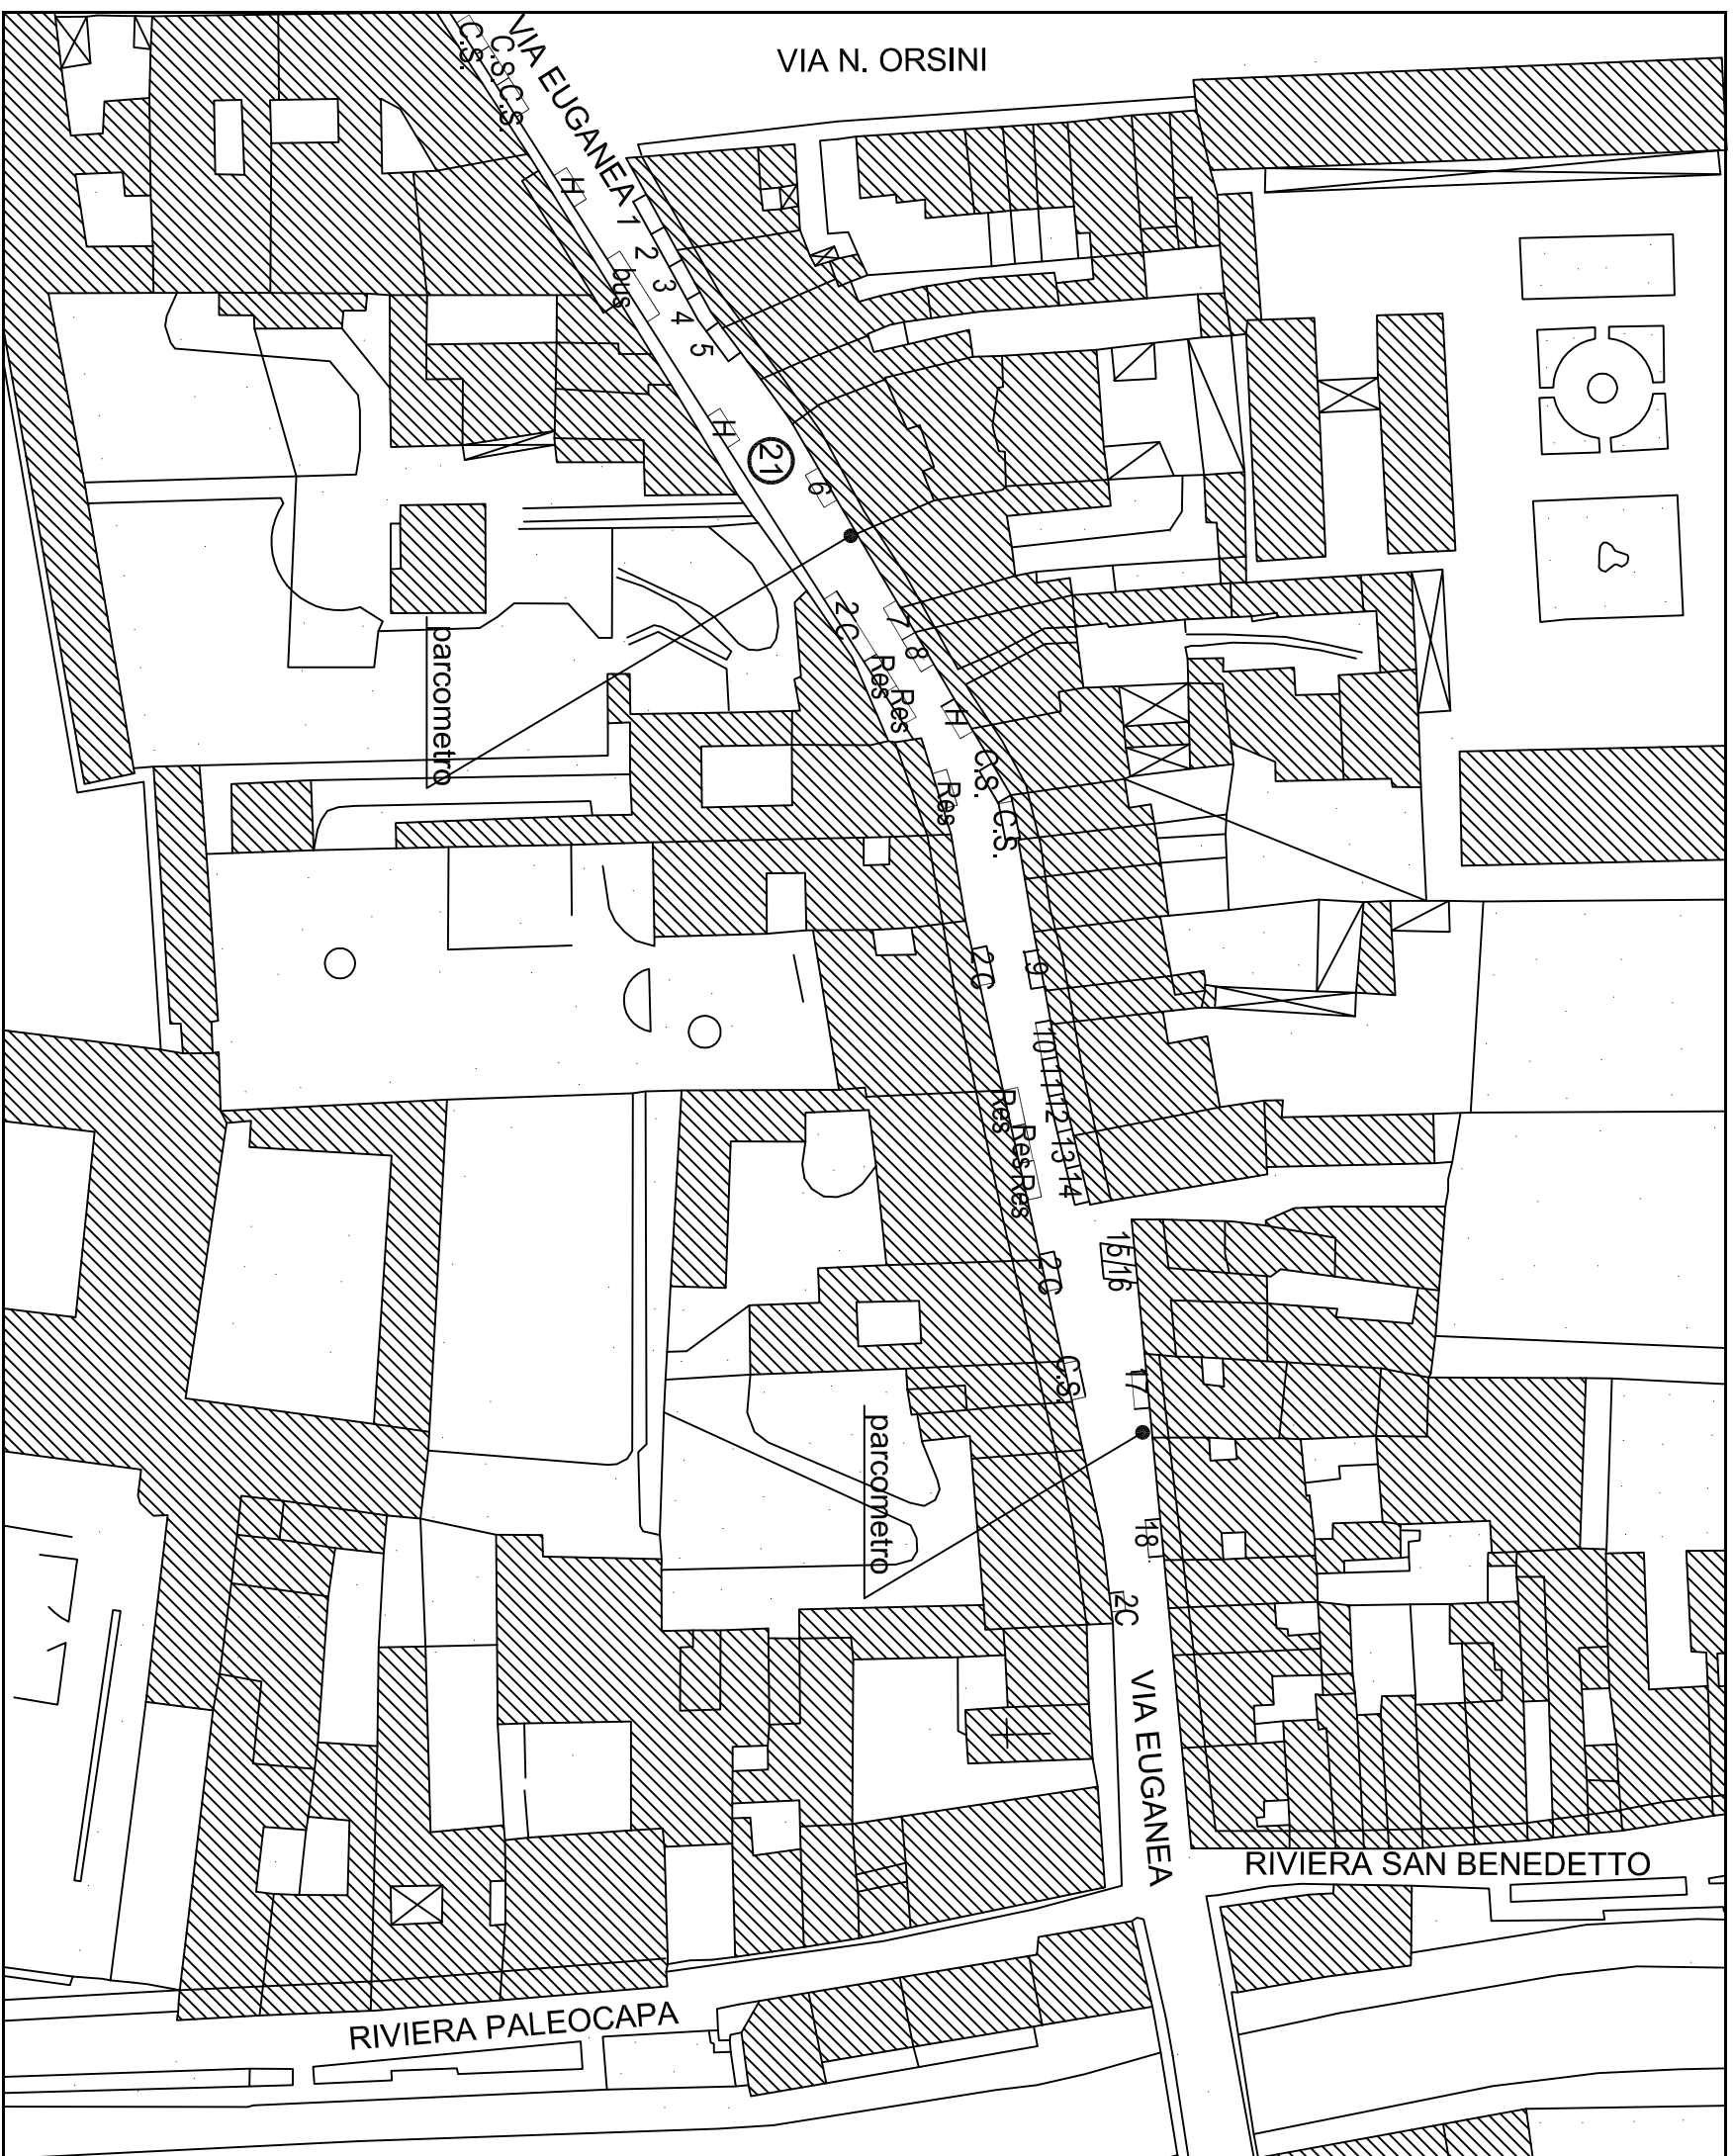


LEGENDA

(N) Area di sosta categoria B (rilevo maggio 2003)

N.	ZONA	N° POSTI	TIPO
21	Euganea (via)	18	fila/pettine
C	Cassonetti	8	
H	Veicoli per disabili	3	
R	Spazi riservati	/	
C.S.	Carico e scarico	6	
Res	Residenti	6	
S	Sospesi	/	

Numerazione dal B327 al B344

PROGR. PC 21
 DX
 SX 18
 TOTALE 18

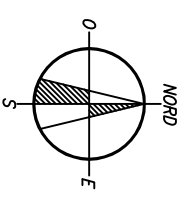


DOTAZIONE PARCHEGGI PUBBLICI

Euganea (via)

21

Situazione al 30.09.2017

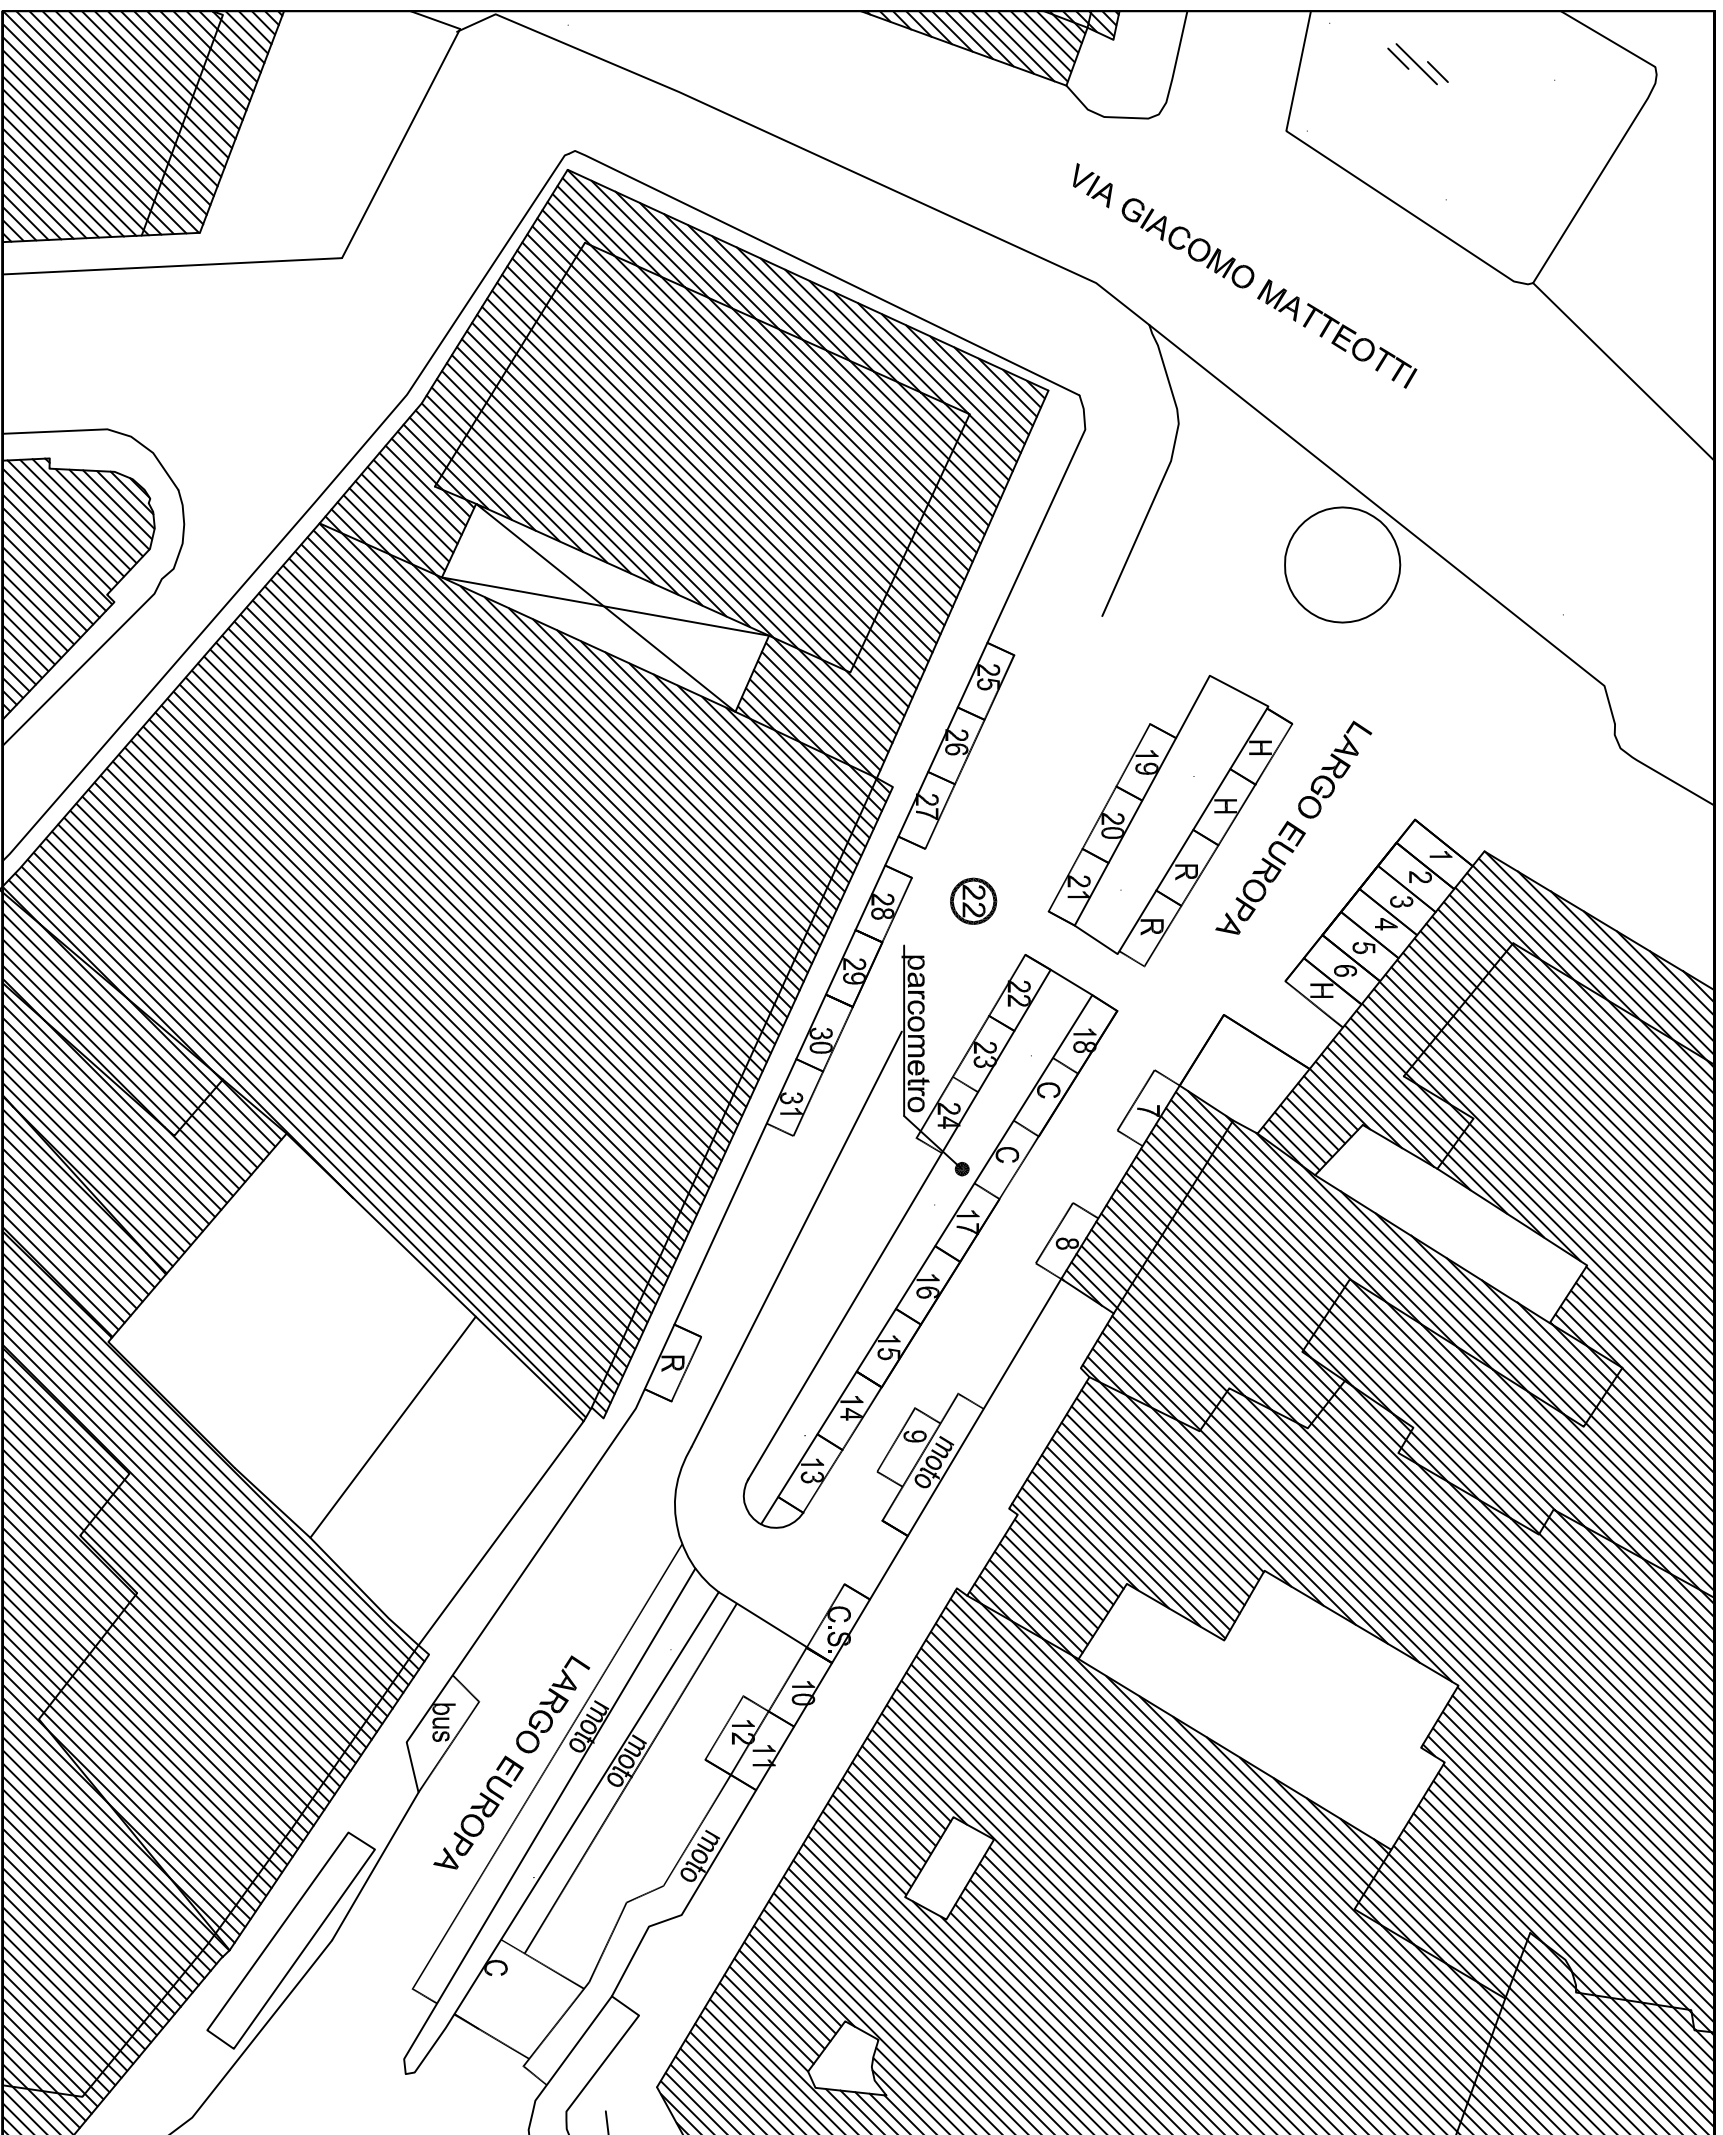


LEGENDA



(N) Area di sosta categoria A (rilievo agosto 2008)
(revisione settembre 2017)


N.	ZONA	N° POSTI	TIPO
22	Europa (largo)	31	fila/pettine
C	Cassonetti	3	
H	Veicoli per disabili	3	
R	Spazi riservati	3	
C.S.	Carico e scarico	/	
Res	Residenti	/	
S	Sospesi	/	

Numerazione dal A078 al A108

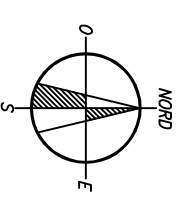PROGR. PC	22
DX	18
SX	13
TOTALE	31



 	
DOTAZIONE PARCHEGGI PUBBLICI	
Titolo strada	Numero Spazio
Europa (largo)	22
Situazione al 30.09.2017	

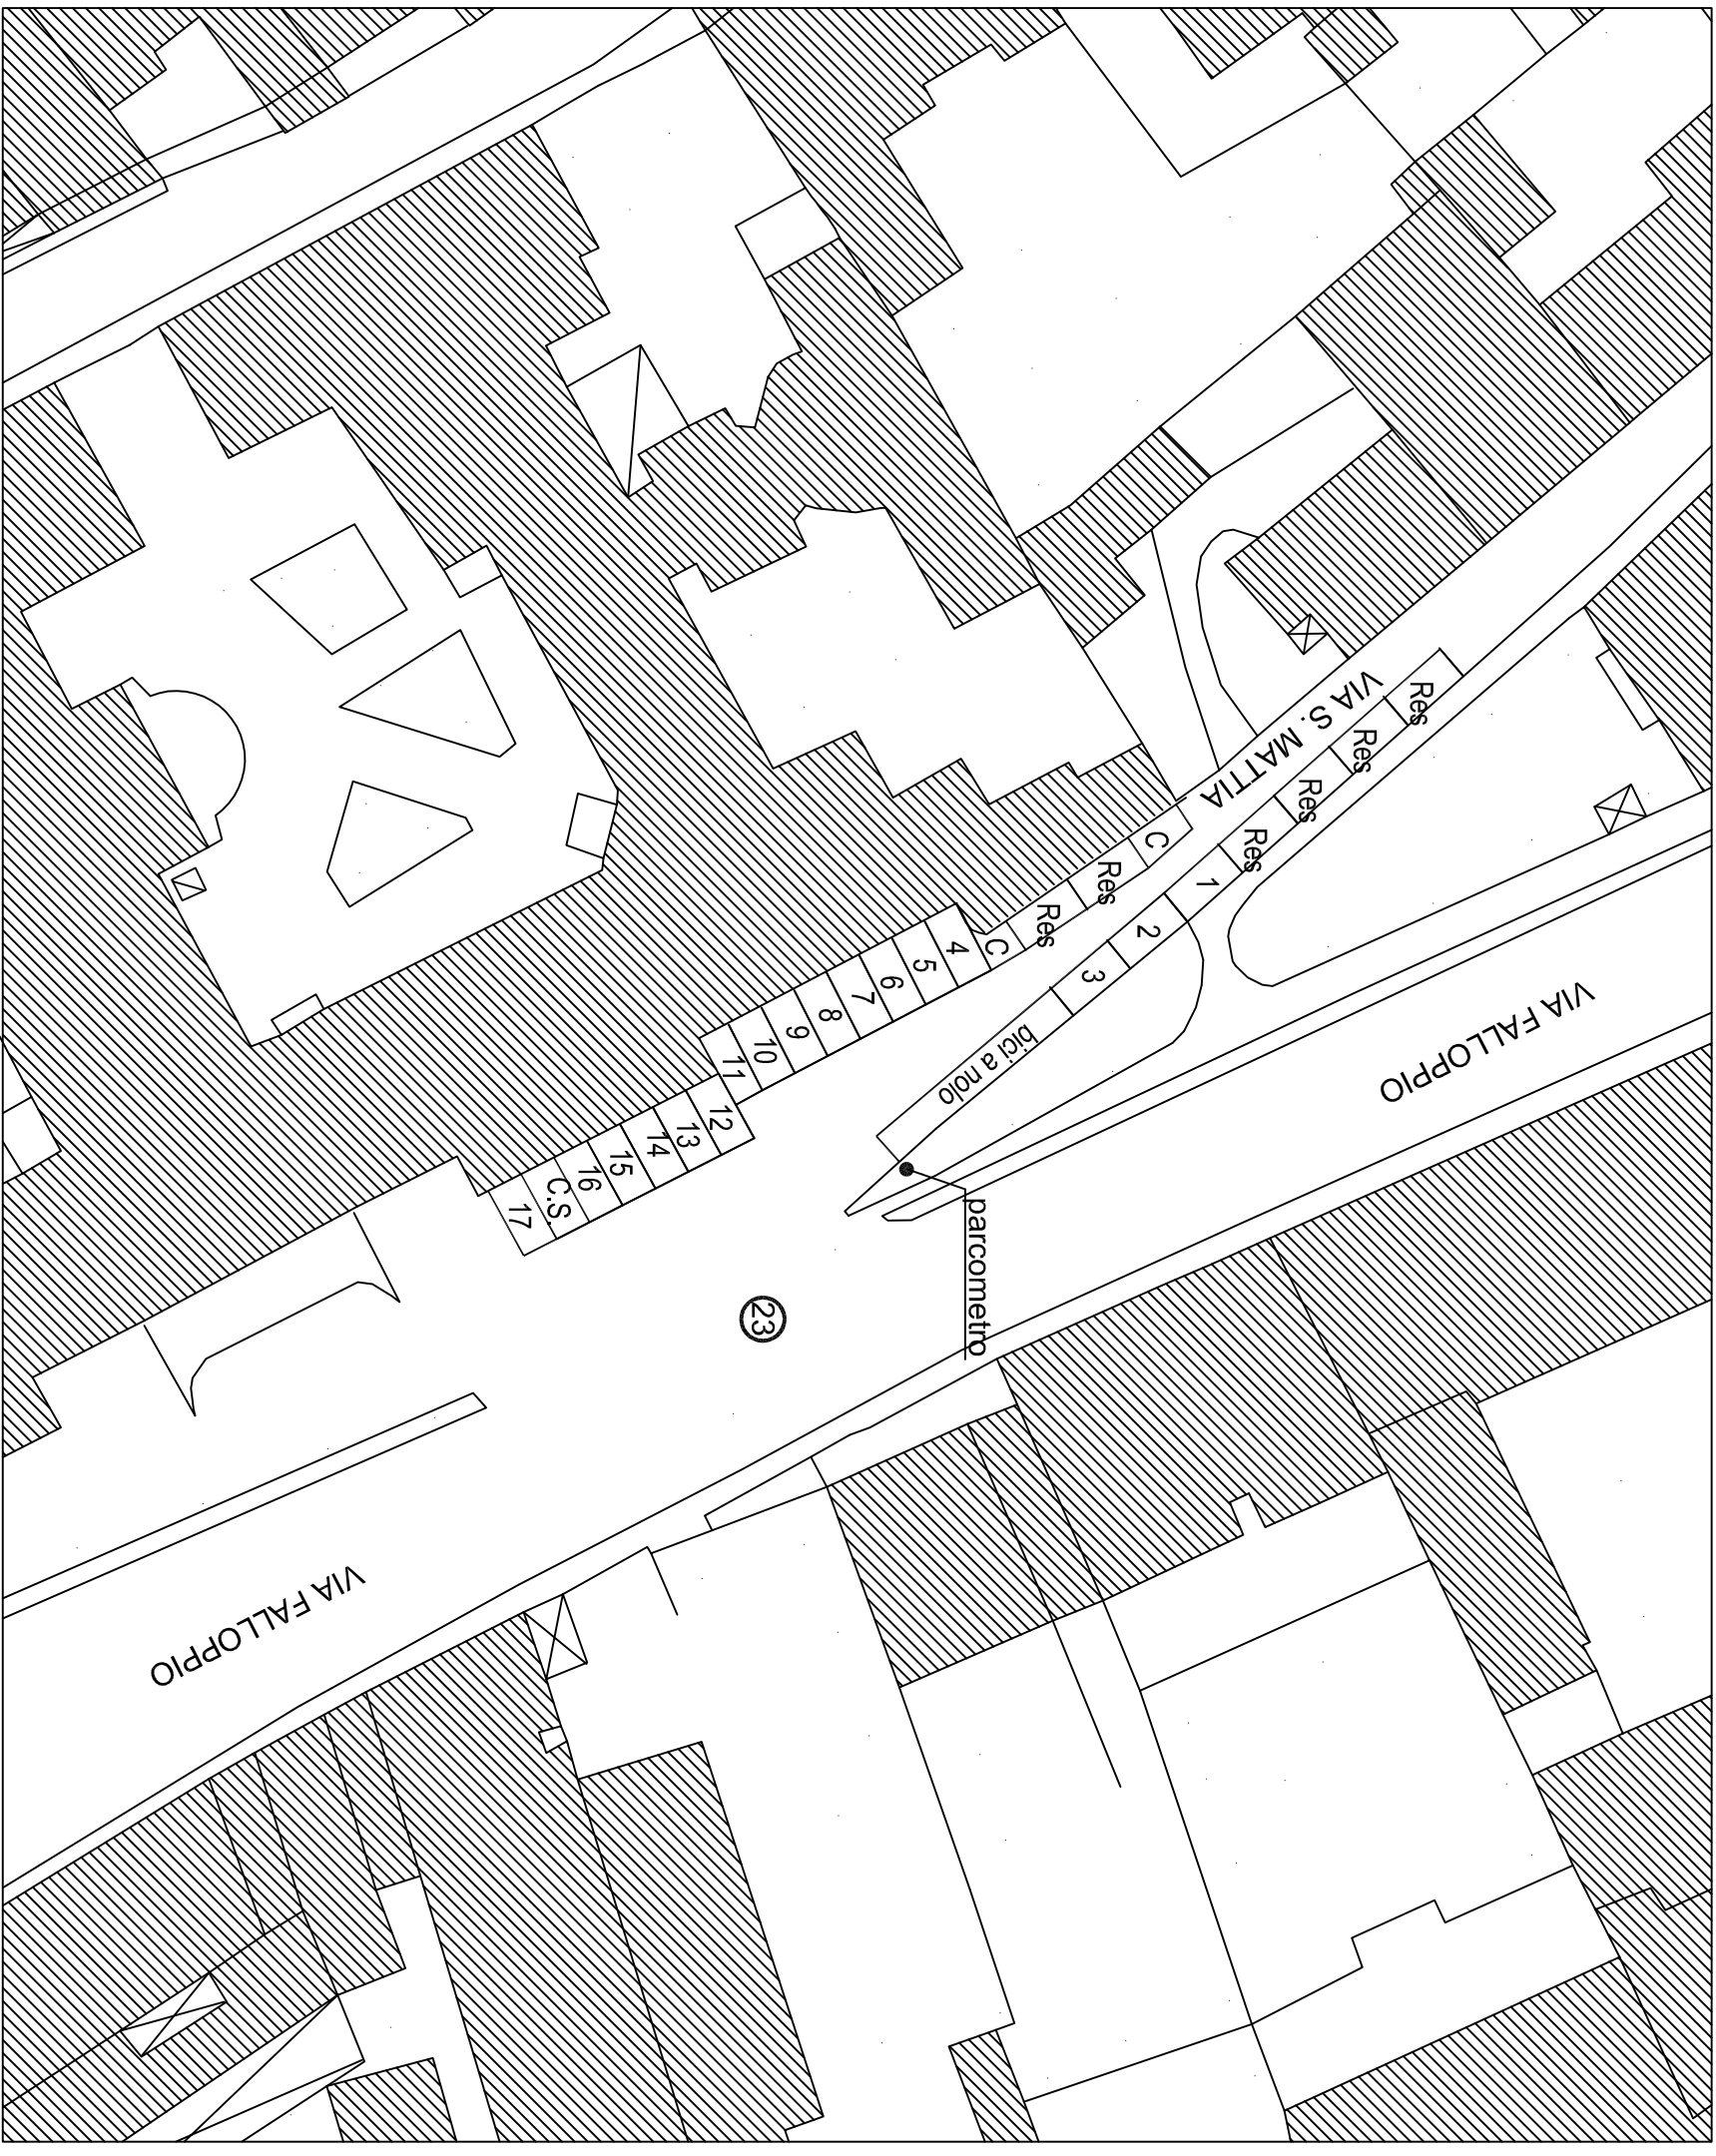


LEGENDA

(N) Area di sosta categoria B (rilevo maggio 2003)

N.	ZONA	N° POSTI	TIPO
23	Falloppio ang. S.Mattia	17	fila/pettine
C	Cassonetti	2	
H	Veicoli per disabili	/	
R	Spazi riservati	/	
C.S.	Carico e scarico	1	
Res	Residenti	6	
S	Sospesi	/	

Numerazone dal B354 al B370

PROGR. PC 23
 DX 14
 SX 3
 TOTALE 17

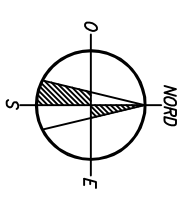

DOTAZIONE PARCHEGGI PUBBLICI

Falloppio Gabriele ang. S.Mattia

23

Situazione al 30.09.2017




LEGENDA



(N) Area di sosta categoria B (rilevo aprile 2006)
(revisione settembre 2017)


N.	ZONA	N° POSTI	TIPO
24	Foscolo Ugo (via)	9	in fila
C	Cassonetti	4	
H	Veicoli per disabili	6	
R	Spazi riservati	/	
C.S.	Carico e scarico	1	
Res	Residenti	/	
S	Sospesi	/	

Numerazione dal B380 al B388

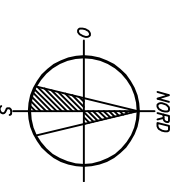PROGR. PC 24
DX 9
SX
TOTALE 9



 	
DOTAZIONE PARCHEGGI PUBBLICI	
Titolo strada Foscolo Ugo (via)	Numero spazio 24
Situazione al 30.09.2017	

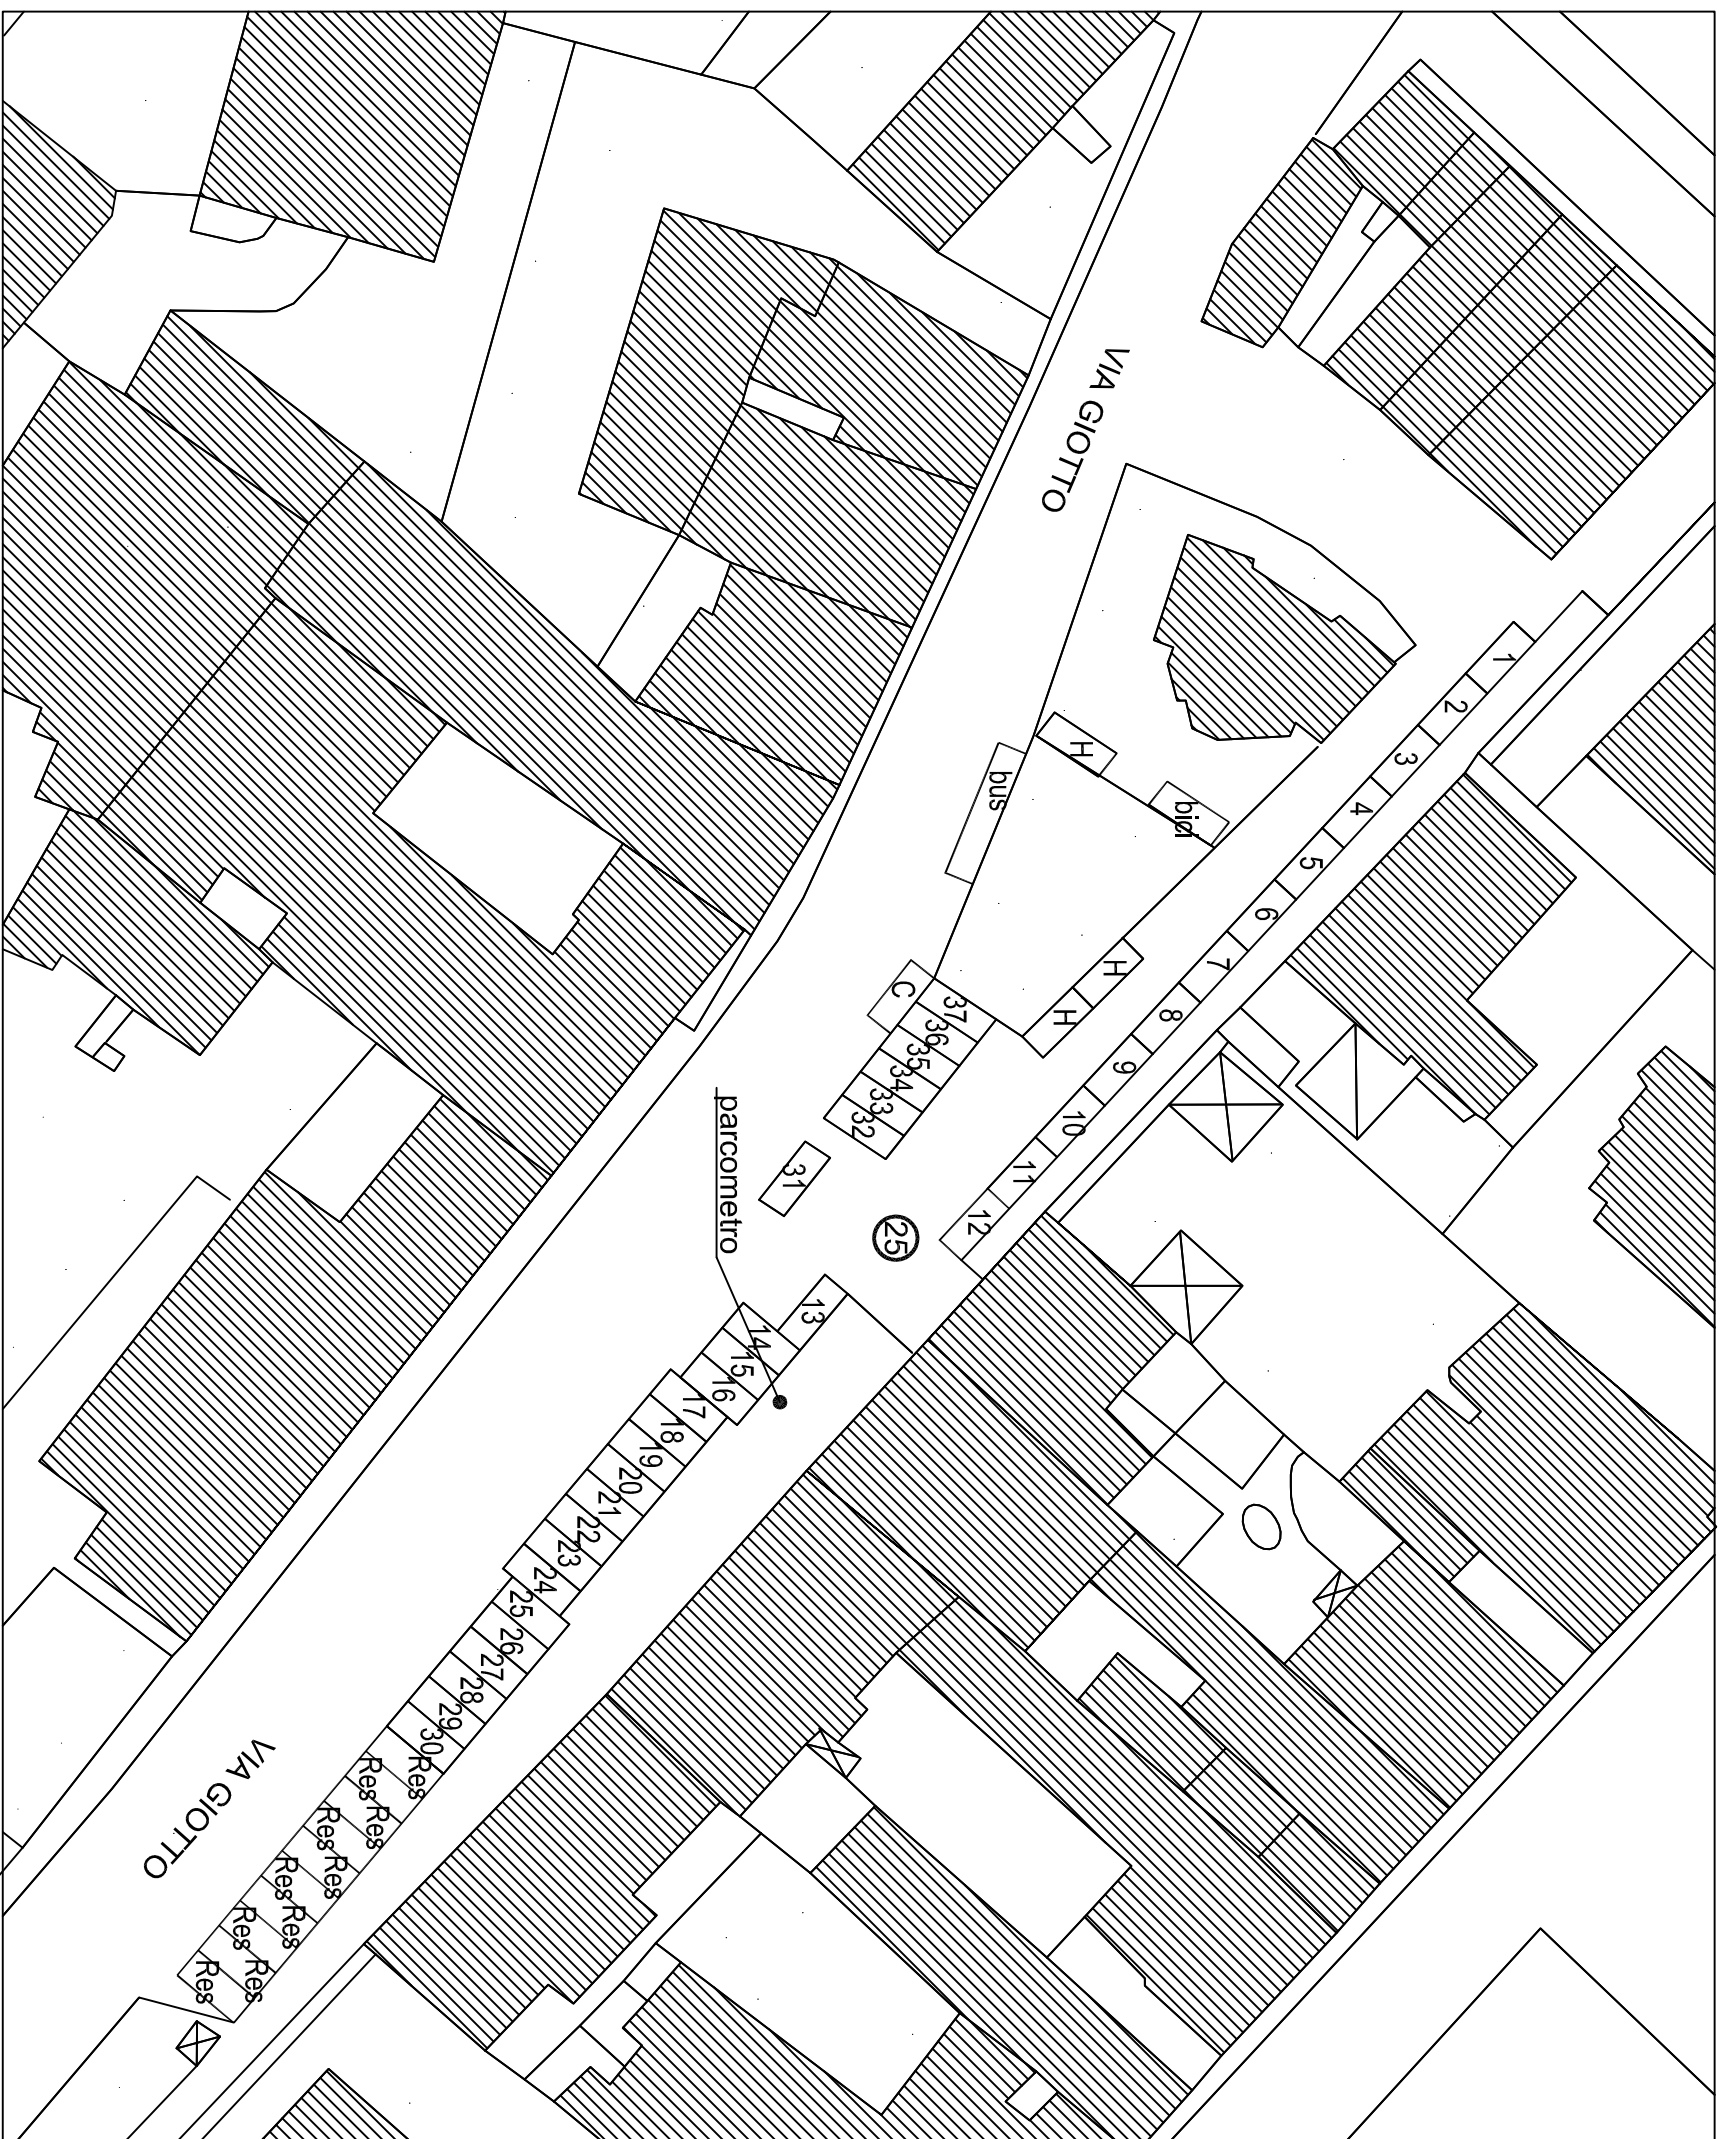


LEGENDA

(N) Area di sosta categoria B (rilevo maggio 2003)
(revisione settembre 2017)

N.	ZONA	N° POSTI	TIPO
25	Giotto (via)	37	fila/pettine
C	Cassonetti	1	
H	Veicoli per disabili	3	
R	Spazi riservati	/	
C.S.	Carico e scarico	/	
Res	Residenti	10	
S	Sospesi	/	

Numerazione dal B399 al B435

PROGR. PC 25
DX 30
SX 7
TOTALE 37

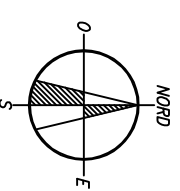


DOTAZIONE PARCHEGGI PUBBLICI

Giotto (via)

25

Situazione al 30.09.2017

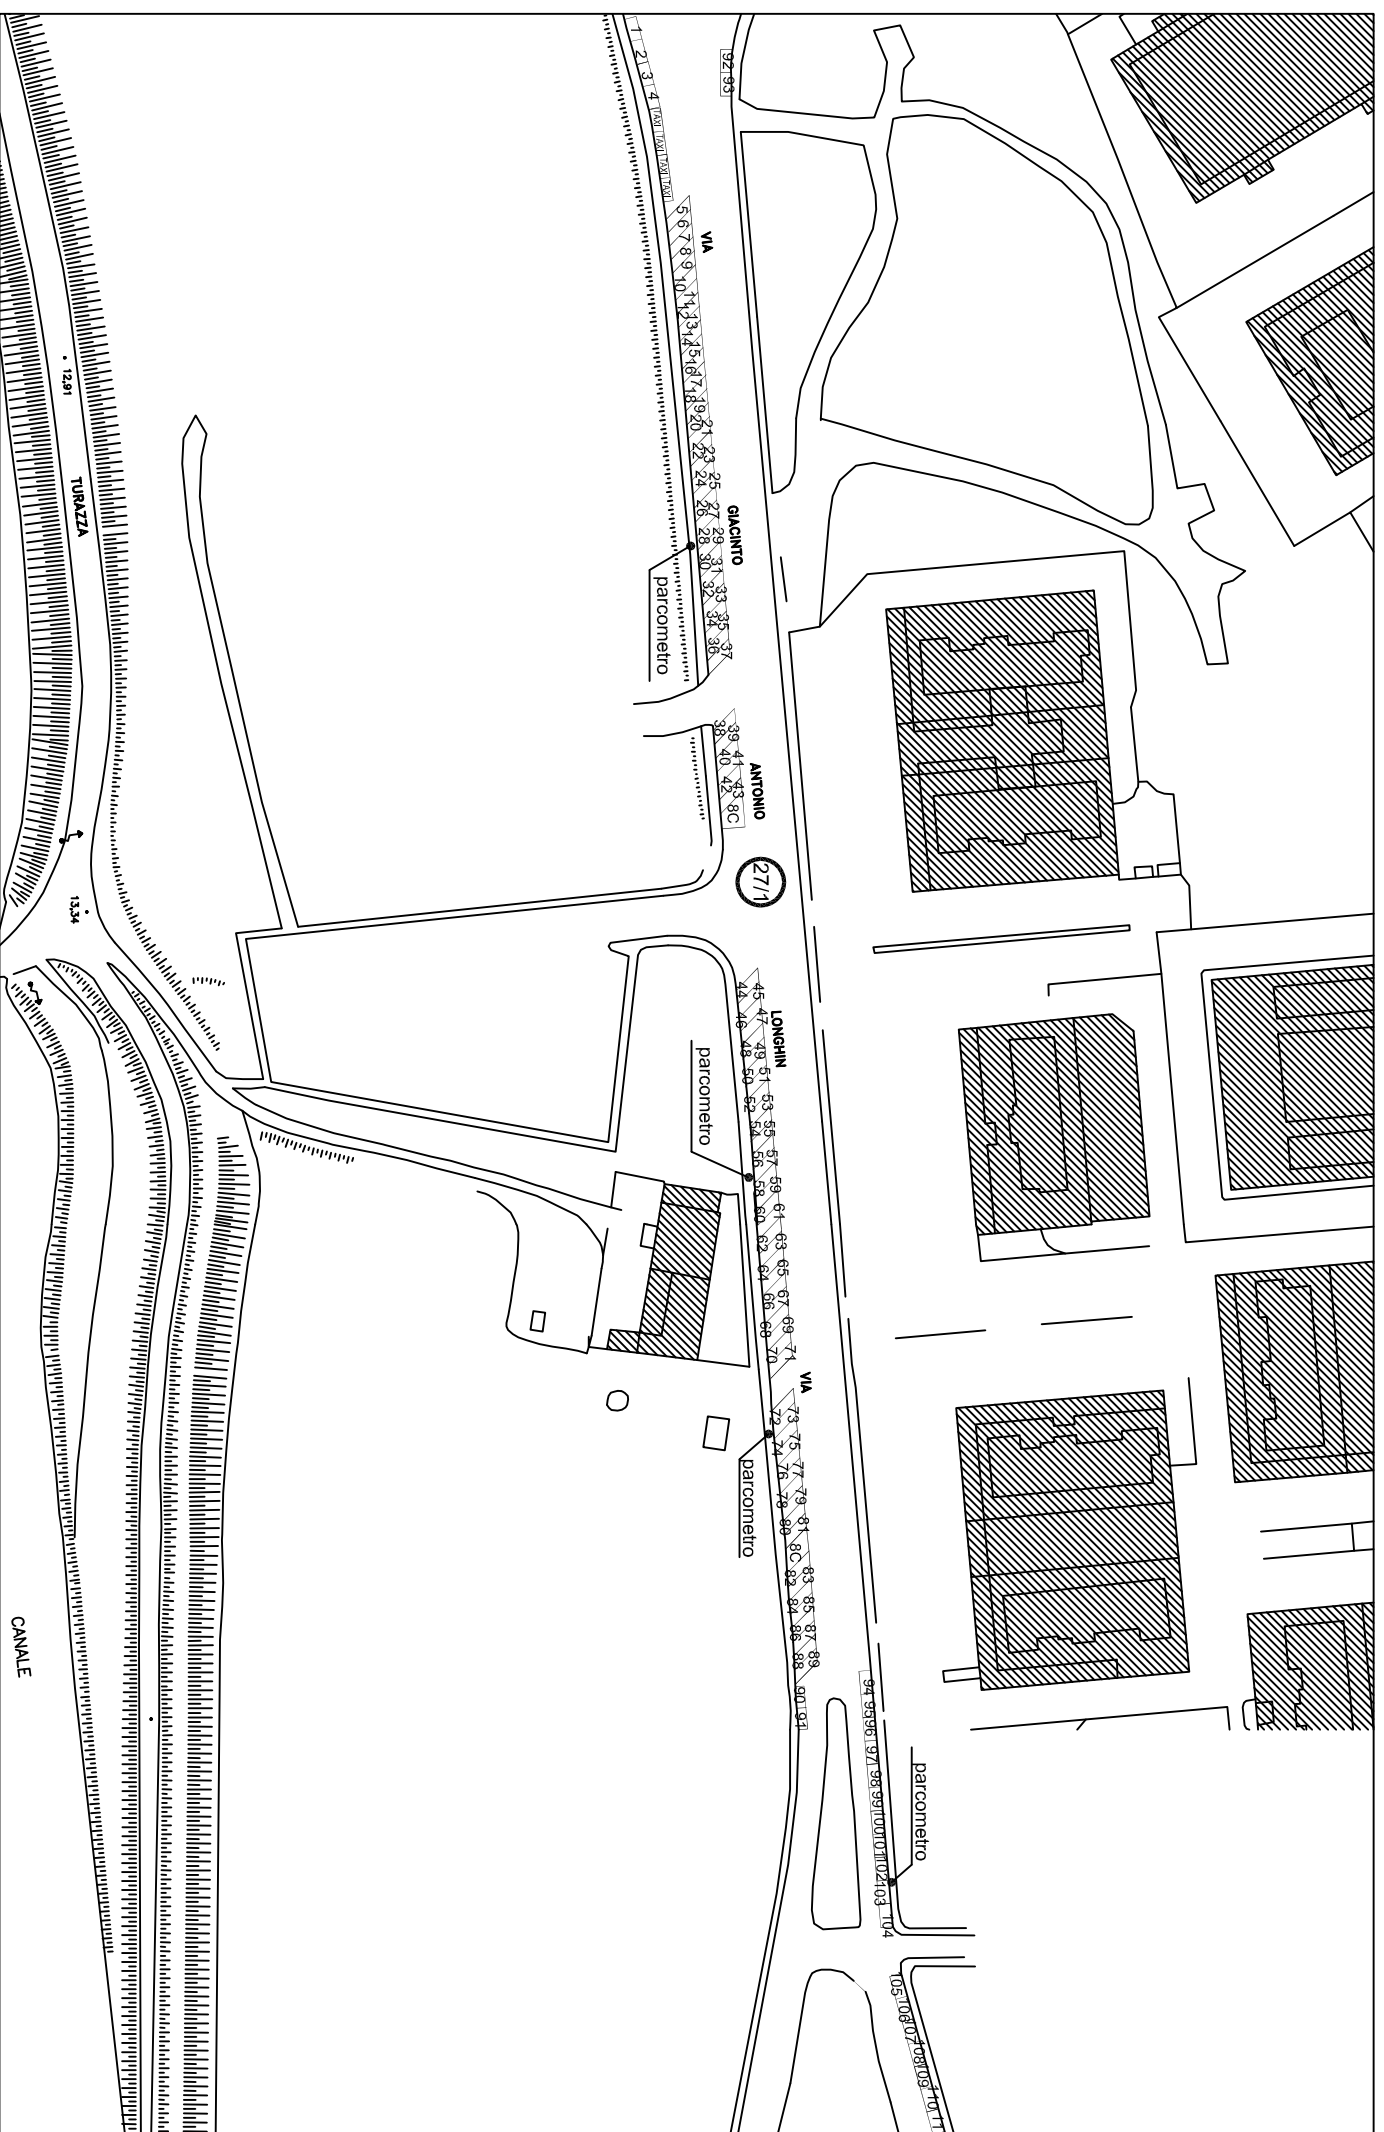


LEGENDA

(N) Area di sosta categoria D (rilevato agosto 2008)

N.	ZONA	N° POSTI	TIPO
17/1	Longhin G. A. (via)	111	fila/pettine
C	Cassonetti	16	
H	Veicoli per disabili	/	
R	Spazi riservati	/	
C.S.	Carico e scarico	/	
Res	Residenti	/	
S	Sospesi	/	

Numerazione dal E036 al E146

Progr. PC 27/1
 DX 91
 SX 20
 TOTALE 111

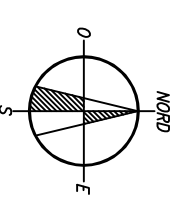

DOTAZIONE PARCHEGGI PUBBLICI

Longhin Giacinto Andrea (via)

27/1

Situazione al 30.09.2017




LEGENDA

(N) Area di sosta categoria C (rilevato aprile 2006)
(revisione settembre 2017)

N.	ZONA	N° POSTI	TIPO
28	Loredan L. (via)	71	in fila
C	Cassonetti	6	
H	Veicoli per disabili	3	
R	Spazi riservati	/	
C.S.	Carico e scarico	/	
Res	Residenti	/	
S	Sospesi	/	

Numerazione dal C157 al C227

PROGR. PC 28
DX 24
SX 47
TOTALE 71

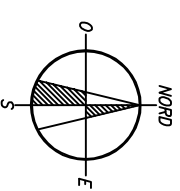


DOTAZIONE PARCHEGGI PUBBLICI

Loredan Leonardo (via)

28

Situazione al 30.09.2017

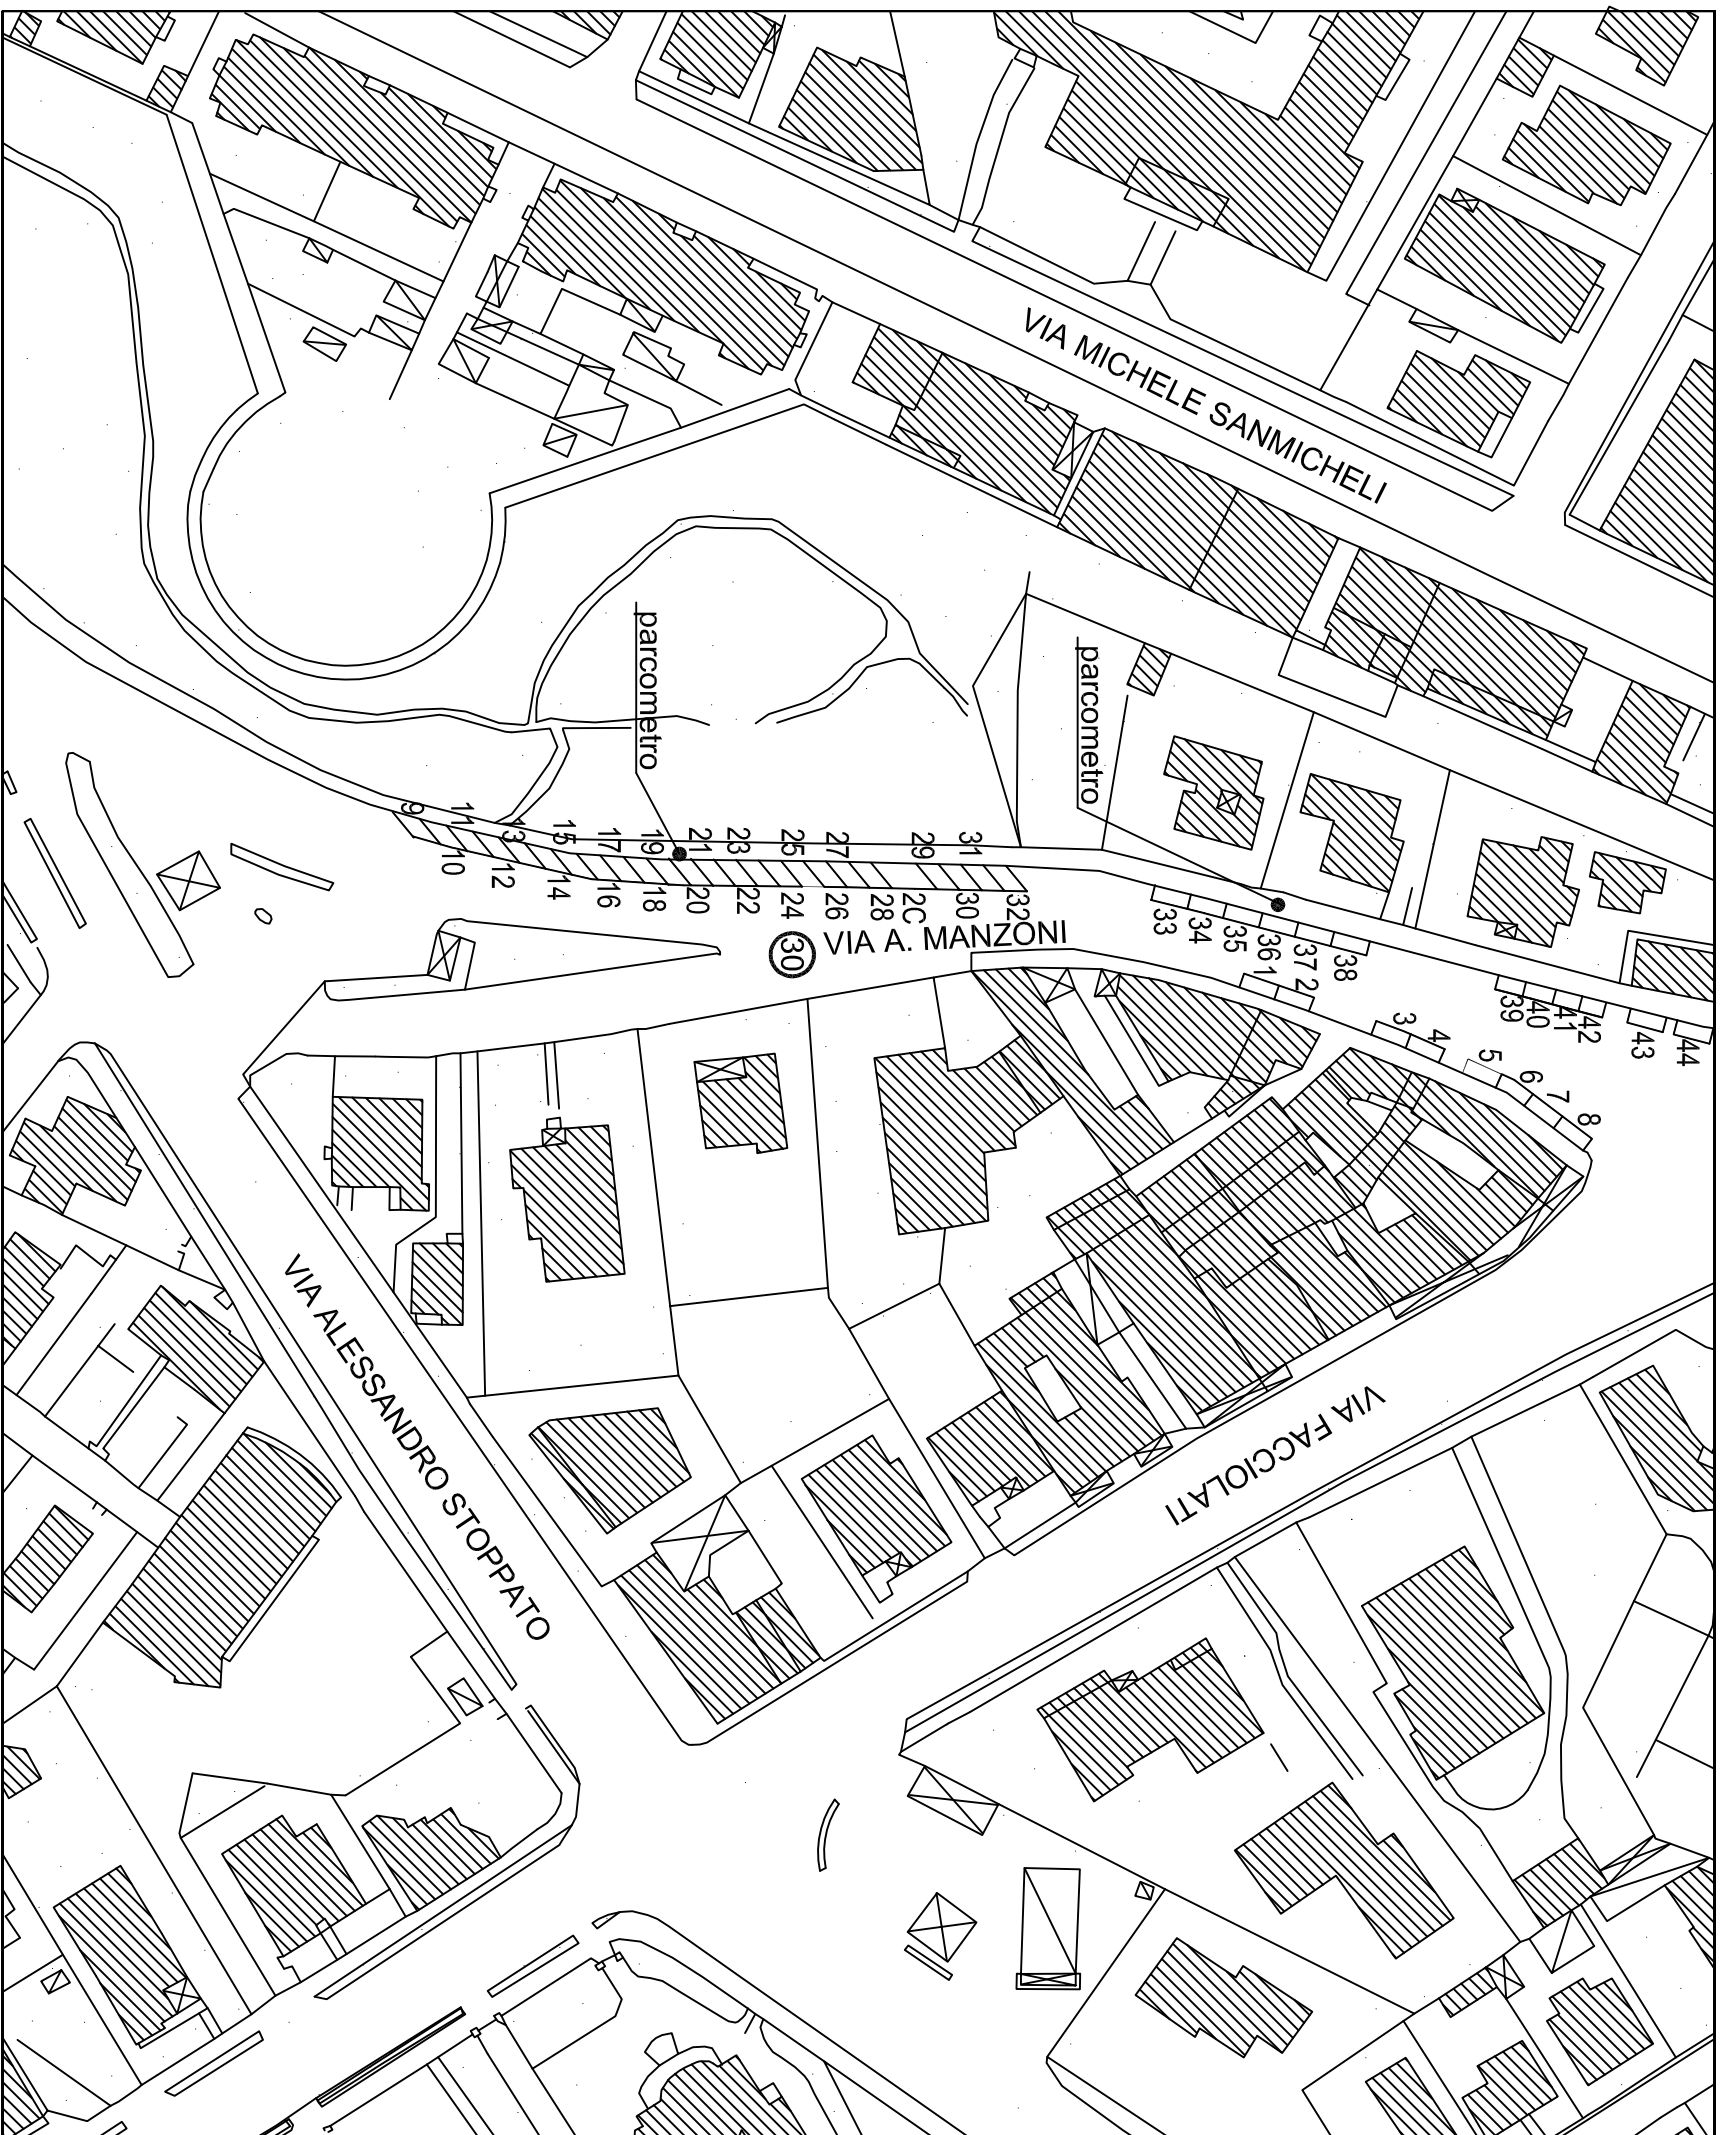


LEGENDA



(N) Area di sosta categoria C (rilevato agosto 2008)


N.	ZONA	N° POSTI	TIPO
30	Manzoni A. (via)	44	fila/pettine
C	Cassonetti	2	
H	Veicoli per disabili	/	
R	Spazi riservati	/	
C.S.	Carico e scarico	/	
Res	Residenti	/	
S	Sospesi	/	

Numerazione dal D388 al D431

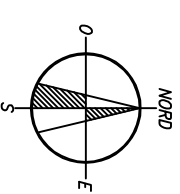PROGR. PC 30
 DX 8
 SX 36
 TOTALE 44



 	
DOTAZIONE PARCHEGGI PUBBLICI	
Titolo strada Manzoni Alessandro (via)	Numero spazio 30
Situazione al 30.09.2017	

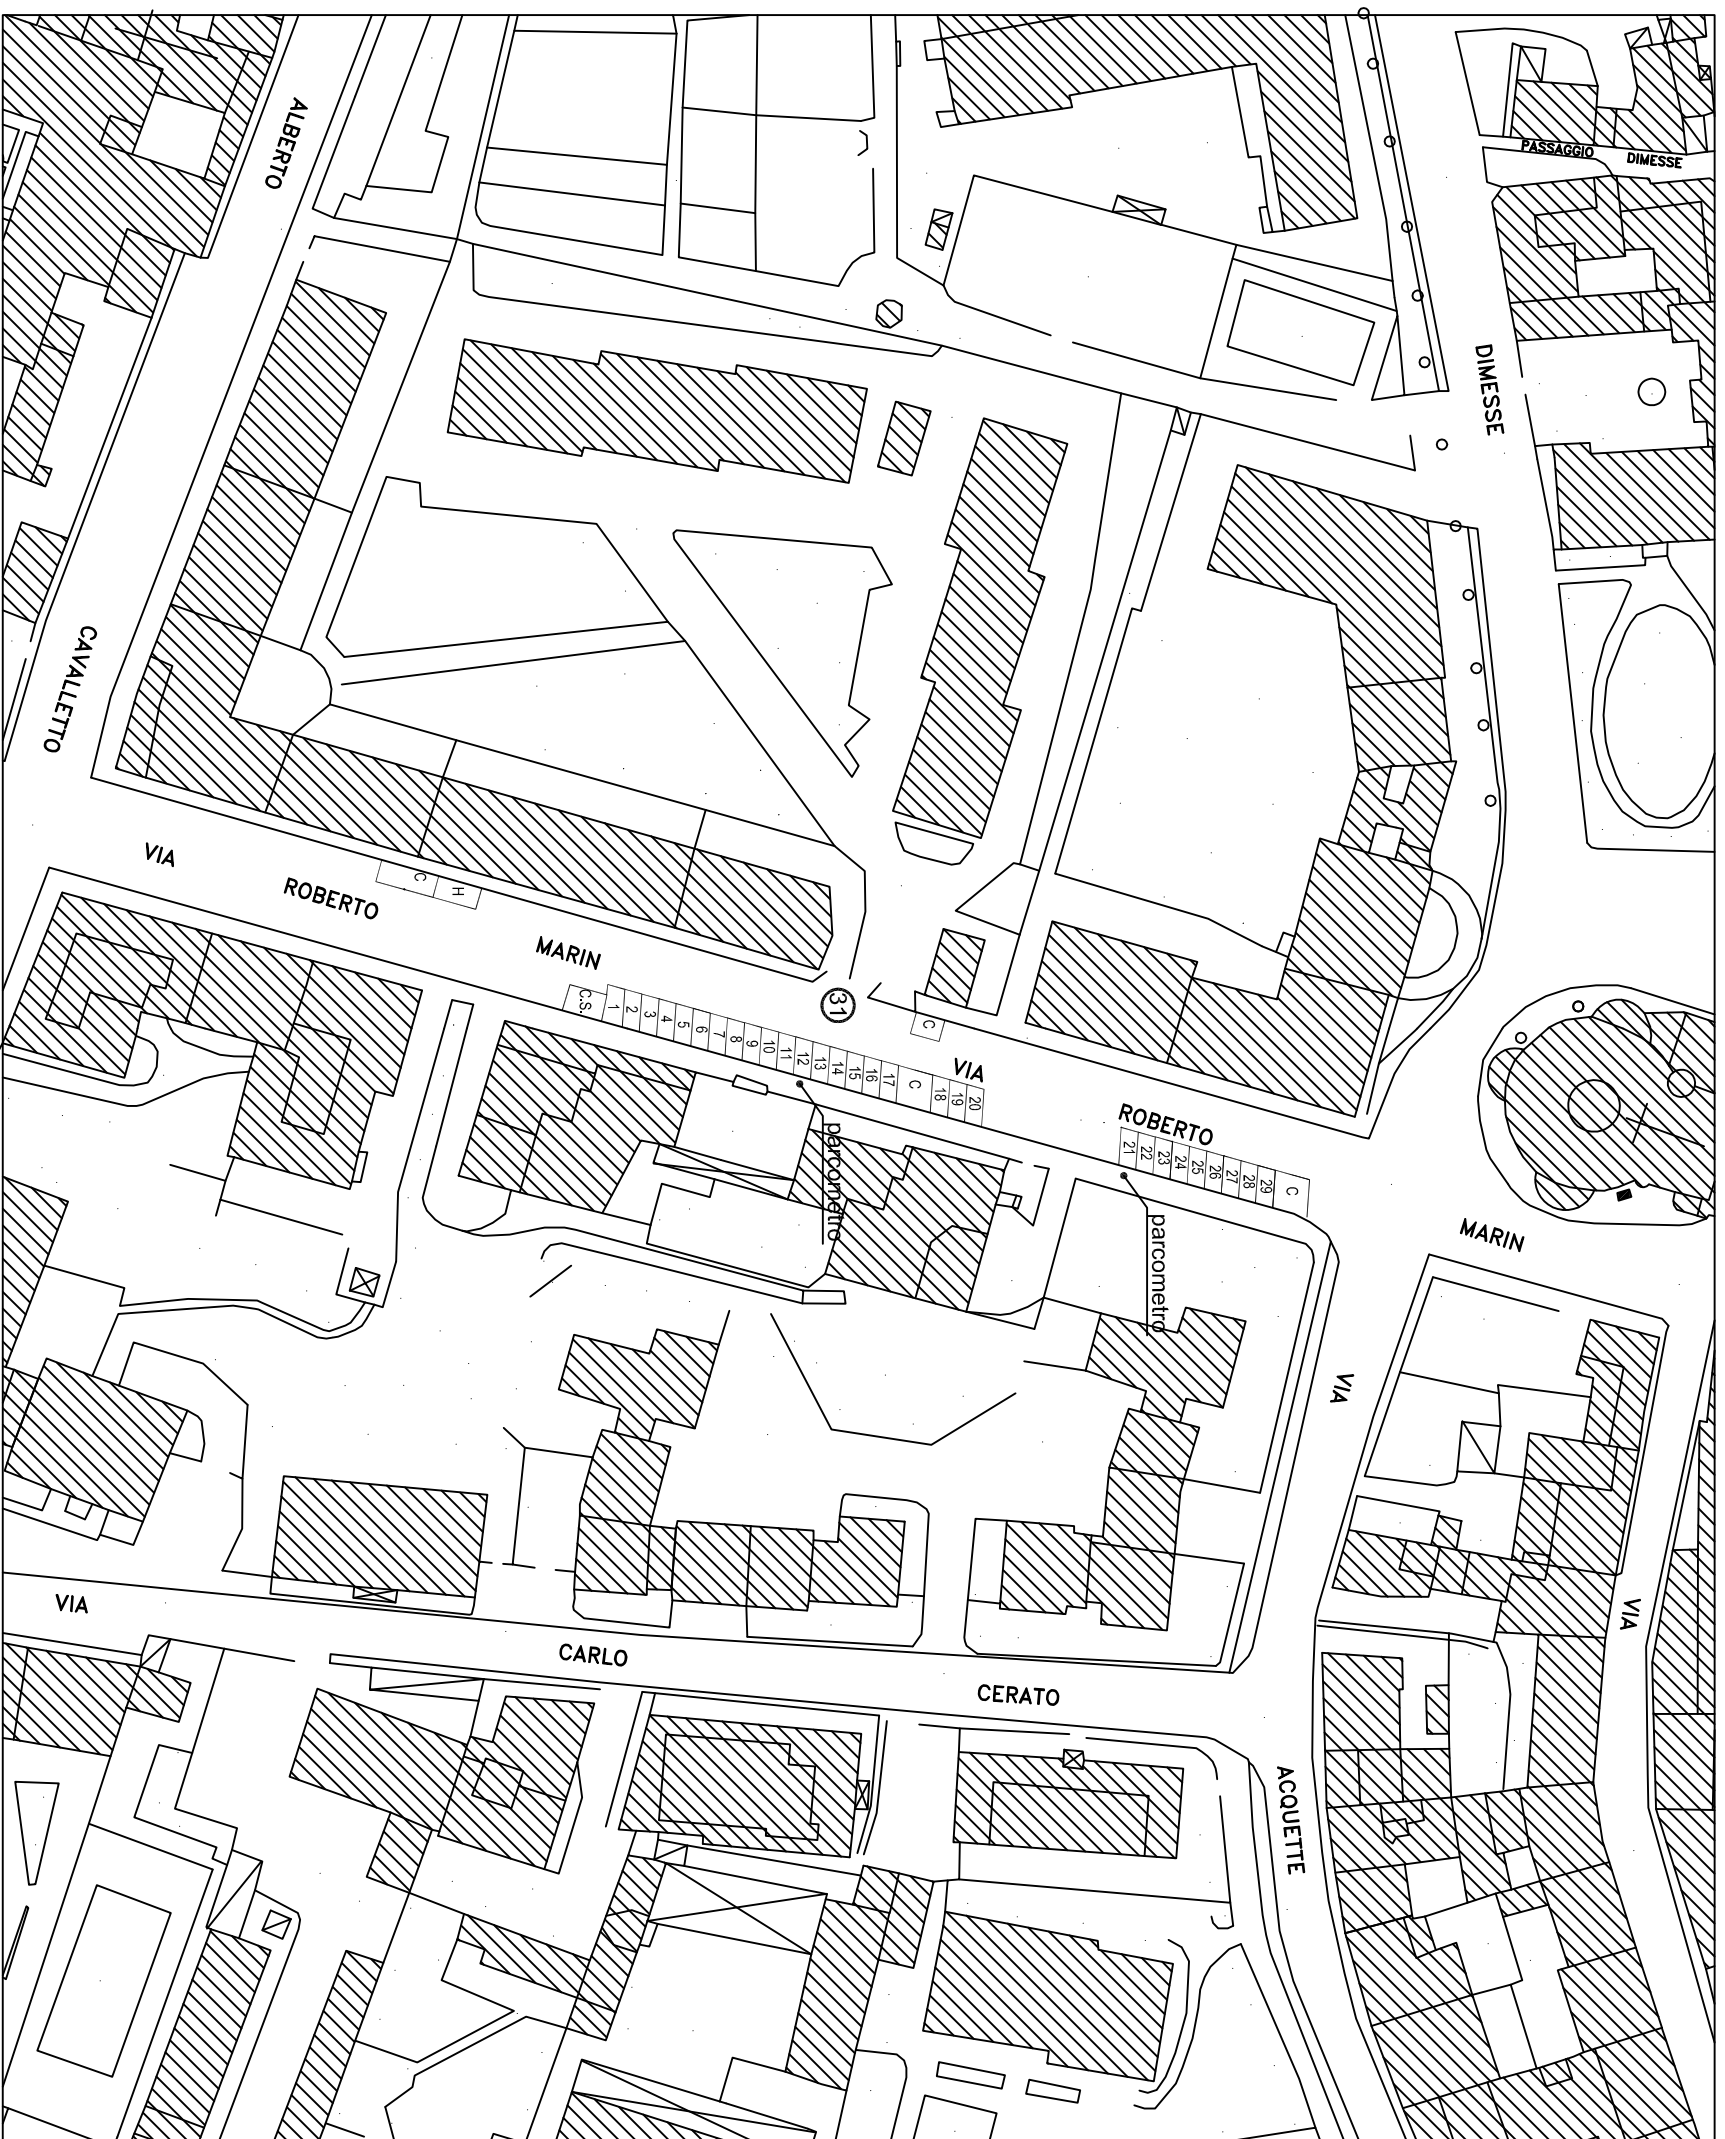


LEGENDA

(N) Area di sosta categoria C (rilevo aprile 2006)
(revisione settembre 2017)

N.	ZONA	N° POSTI	TIPO
31	Marin Roberto (via)	29	a pettine
C	Cassonetti	4	
H	Veicoli per disabili	1	
R	Spazi riservati	/	
C.S.	Carico e scarico	1	
Res	Residenti	/	
S	Sospesi	/	

Numerazione dal D441 al D467

PROGR. PC 31
DX
SX 29
TOTALE 29

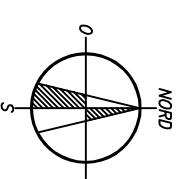


DOTAZIONE PARCHEGGI PUBBLICI

Marin Roberto (via)

31

Situazione al 30.09.2017

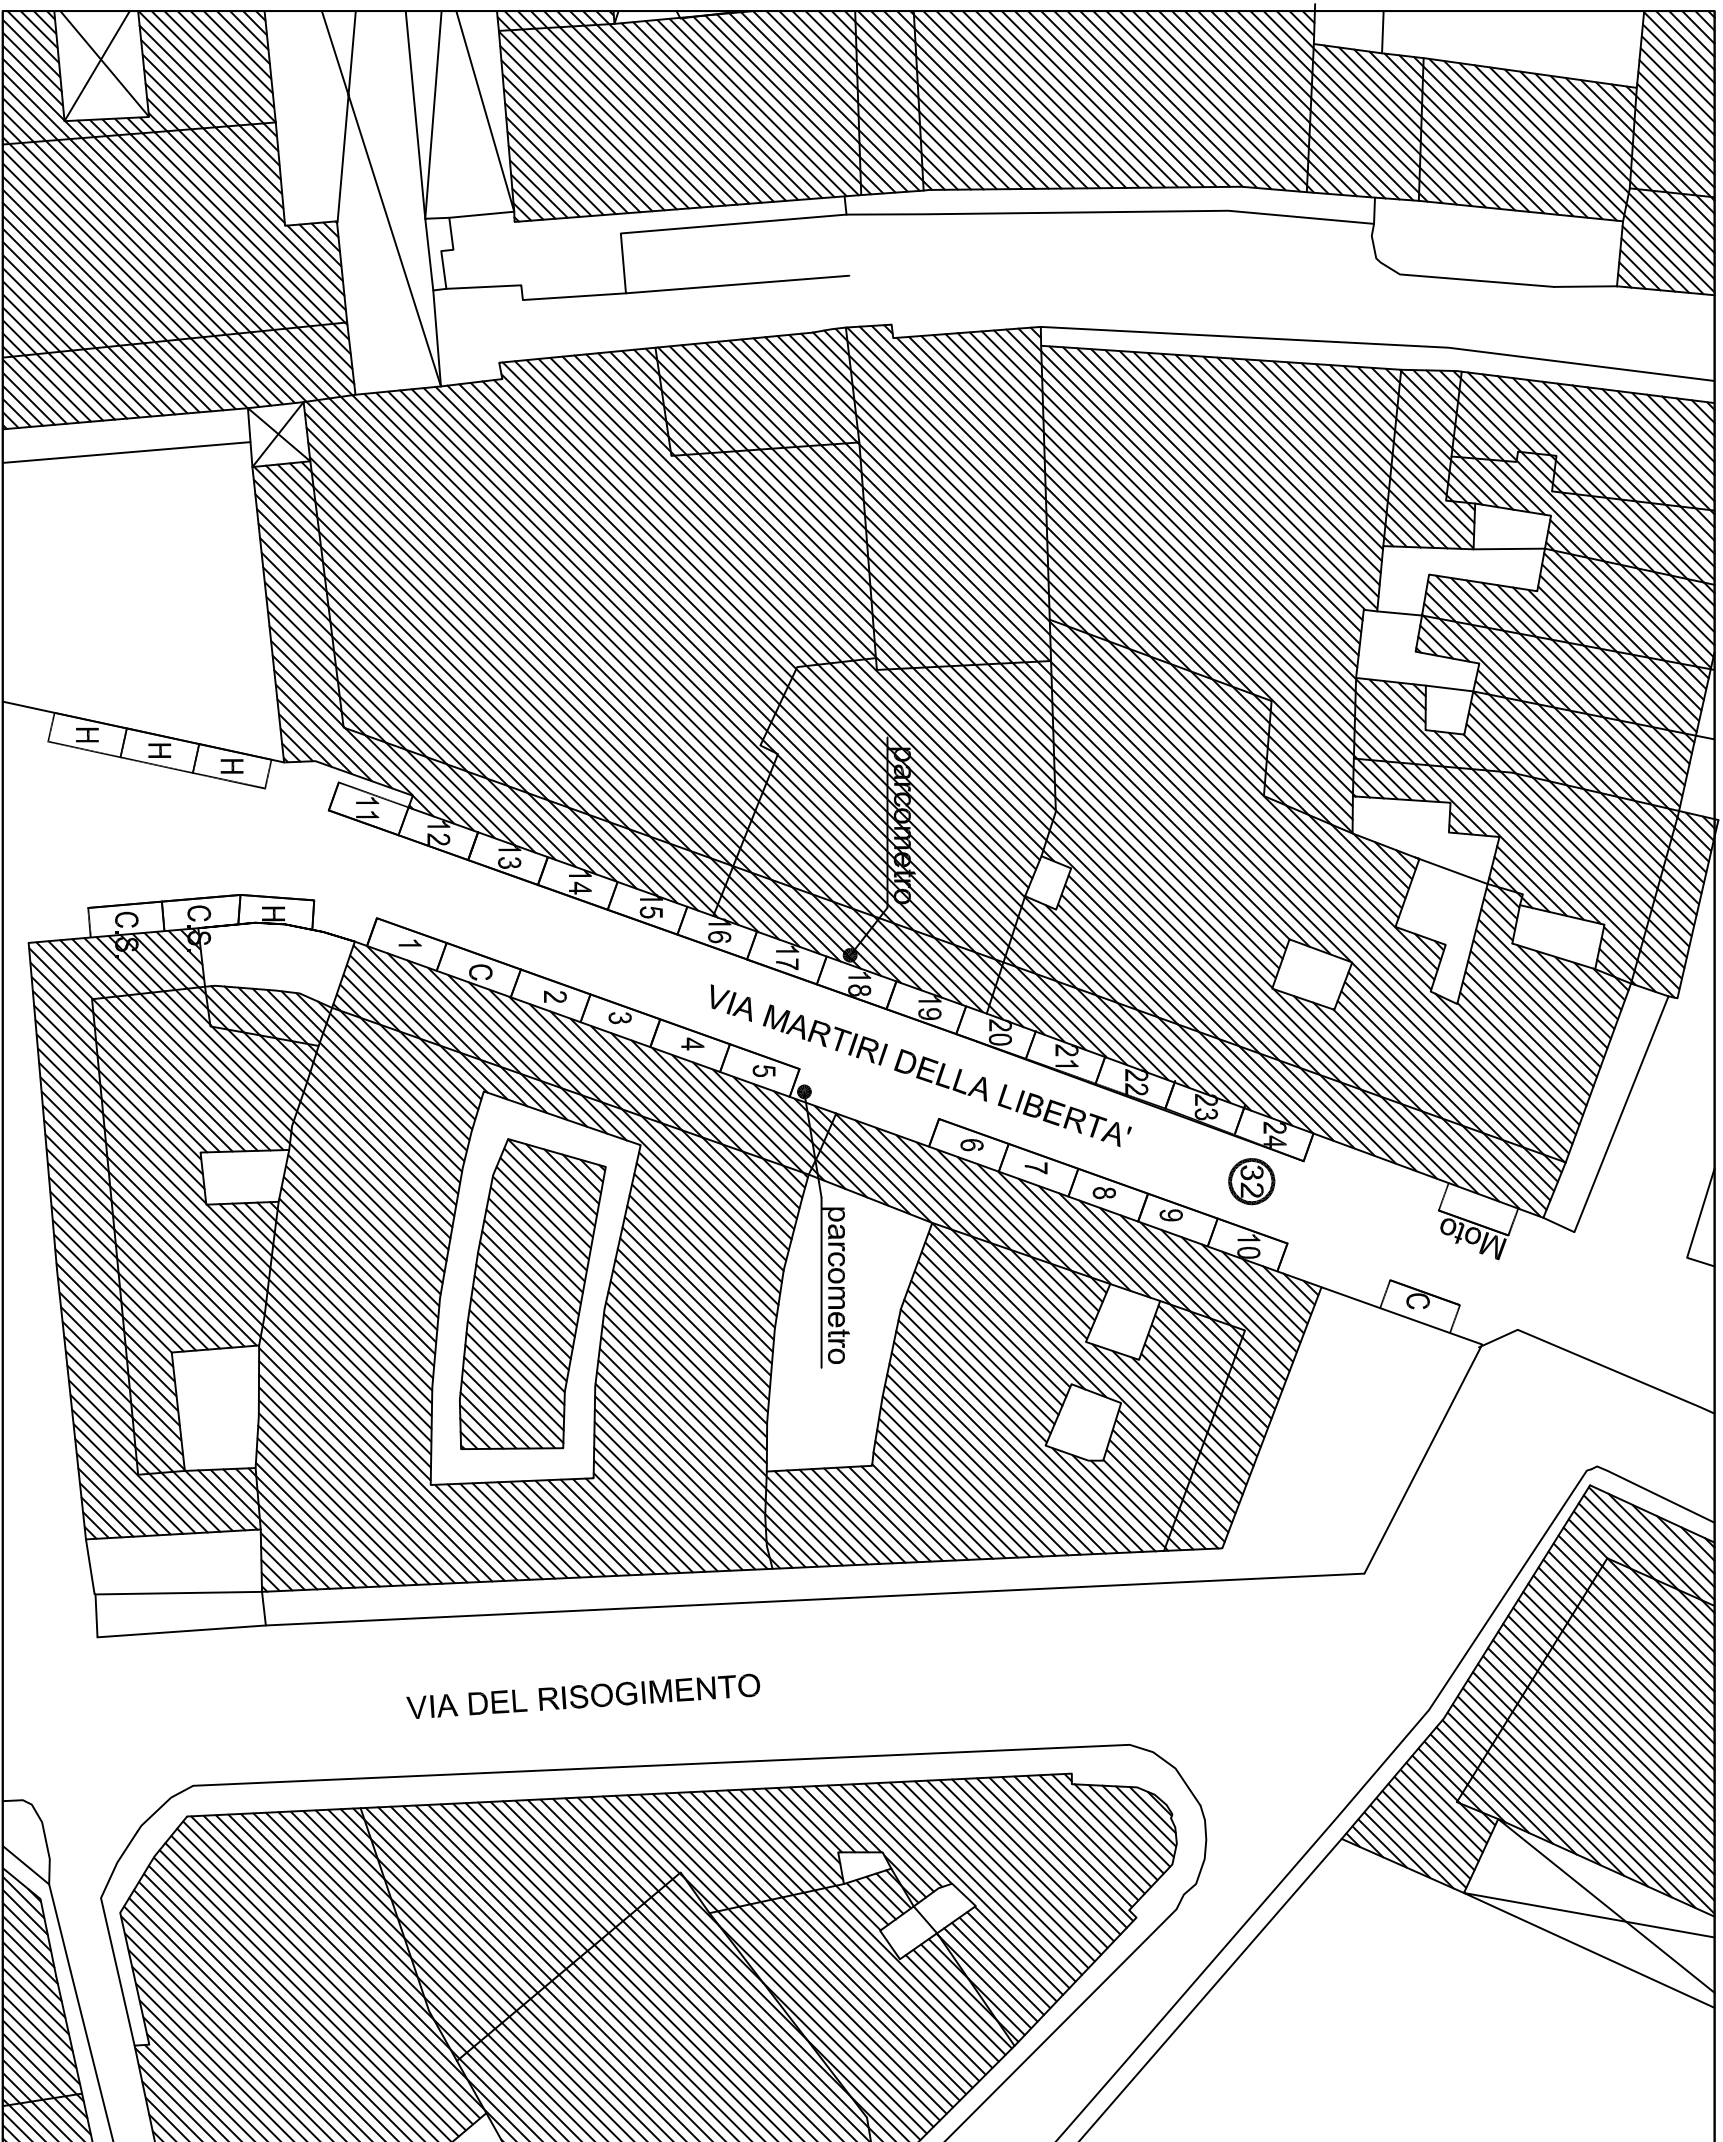


LEGENDA



(N) Area di sosta categoria A (rilevo maggio 2003)


N.	ZONA	N° POSTI	TIPO
32	Martiri della Libertà' (via)	24	in fila
C	Cassonetti	2	
H	Veicoli per disabili	4	
R	Spazi riservati	/	
C.S.	Carico e scarico	2	
Res	Residenti	/	
S	Sospesi	/	

Numerazione dal A114 al A137

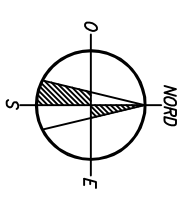PROGR. PC 32
 DX 10
 SX 14
 TOTALE 24



 	
DOTAZIONE PARCHEGGI PUBBLICI	
Titolo strada Martiri della Libertà' (via)	Numero spazio 32
Situazione al 30.09.2017	

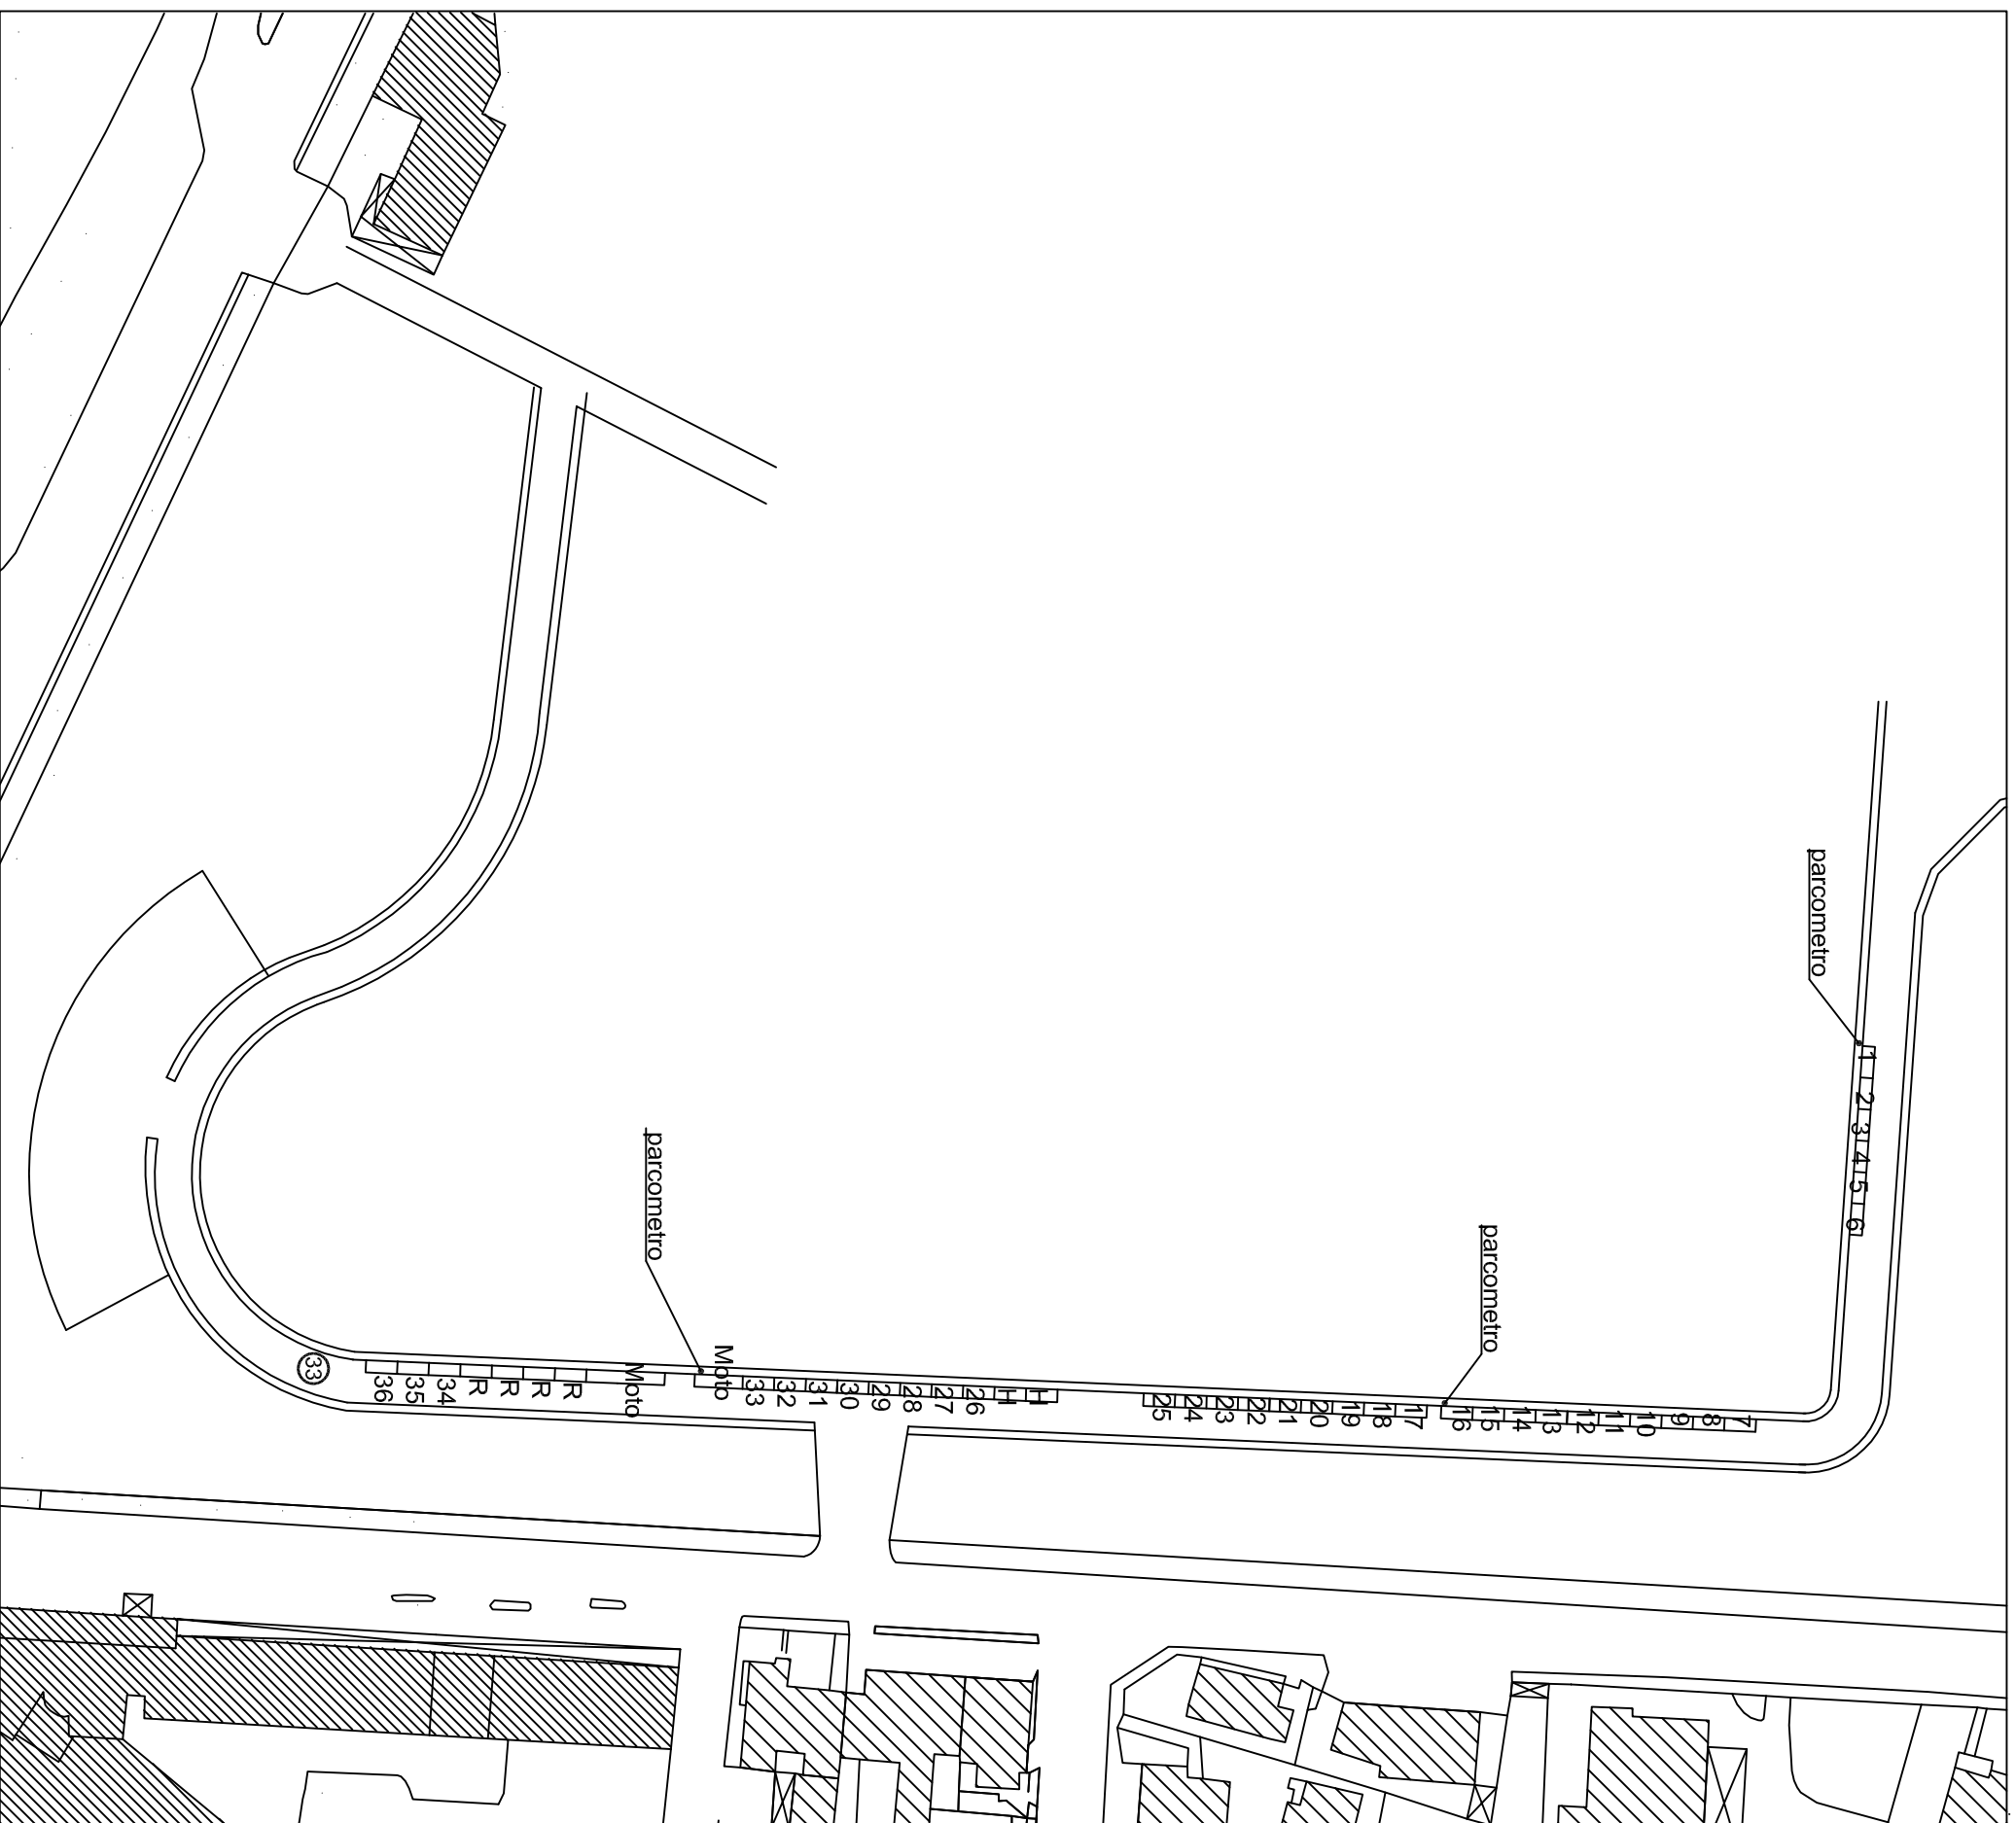


LEGENDA



(N) Area di sosta categoria B (rilievo aprile 2006)
(revisione settembre 2017)

N.	ZONA	N° POSTI	TIPO
33	Masini E. P. (via)	36	in fila
C	Cassonetti	/	
H	Veicoli per disabili	2	
R	Spazi riservati	4	
C.S.	Carico e scarico	/	
Res	Residenti	/	
S	Sospesi	/	

Numerazione dal B445 al B480

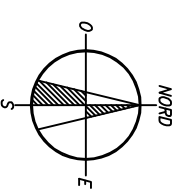PROGR. PC 33
DX 36
SX
TOTALE 36




DOTAZIONE PARCHEGGI PUBBLICI

Titolo strada	Numero Spazio
Masini Edoardo Plinio (via)	33

Situazione al 30.09.2017

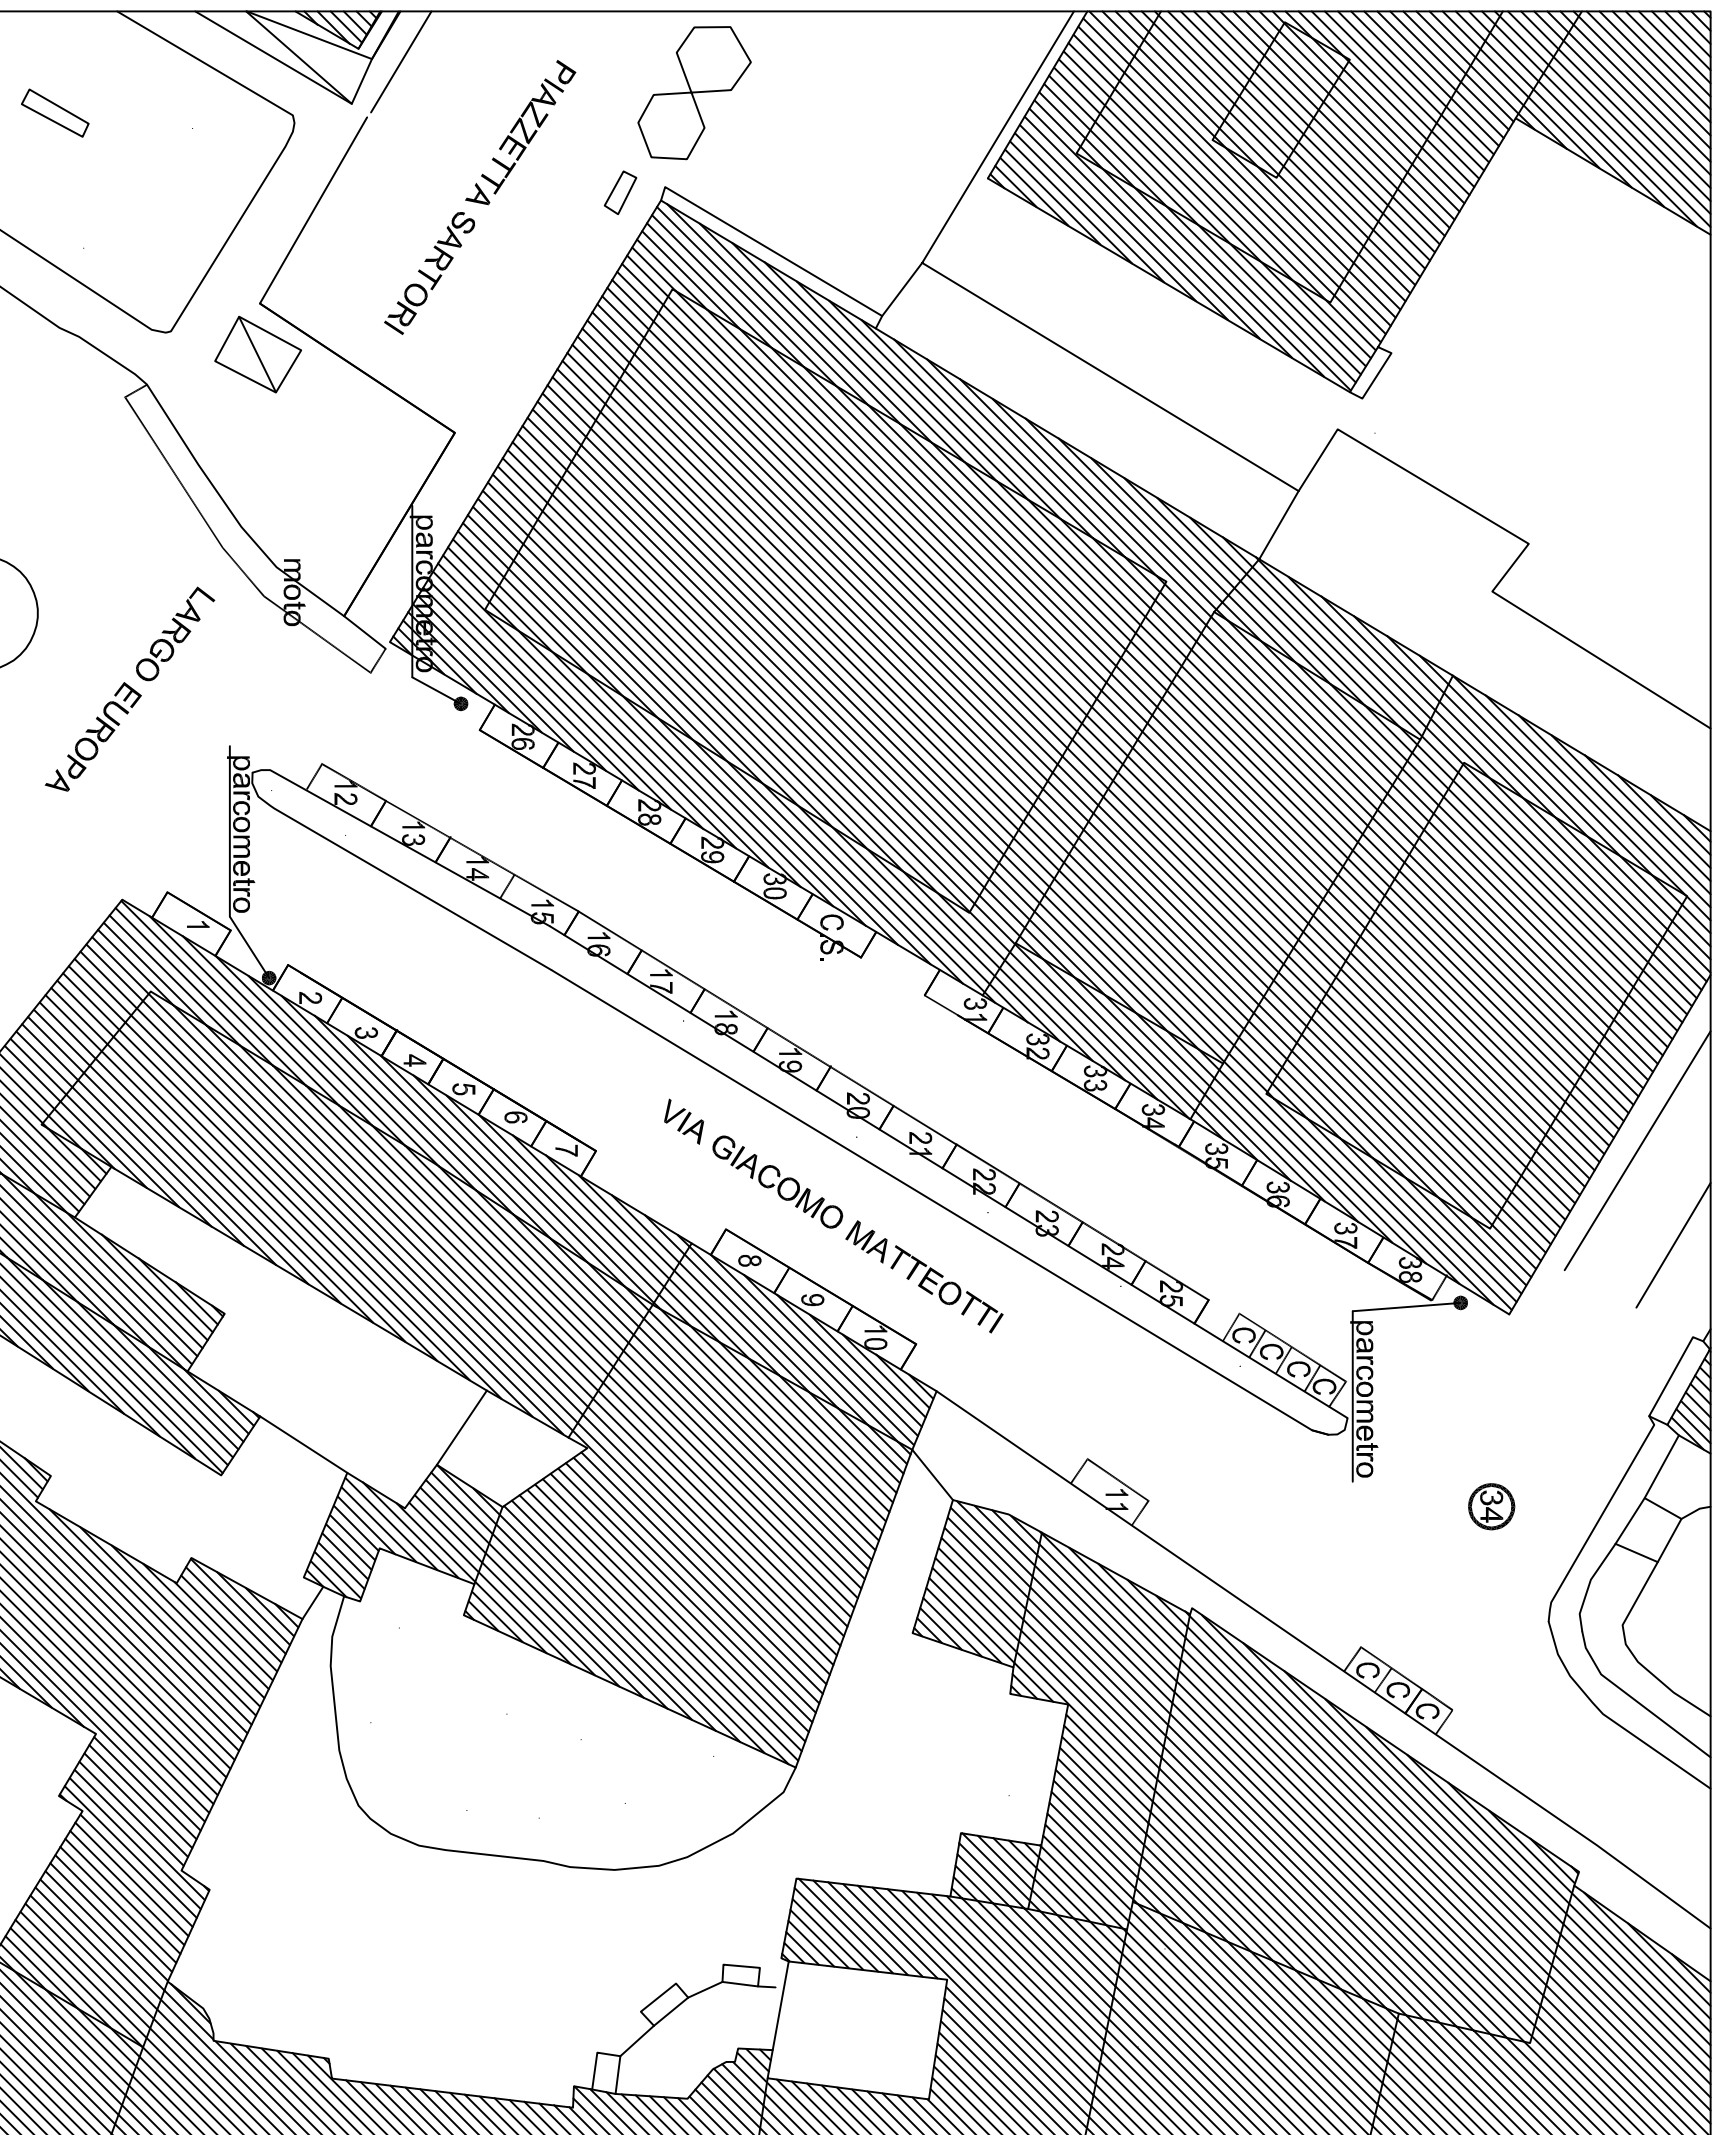


LEGENDA



(N) Area di sosta categoria A (rilievo aprile 2006)


N.	ZONA	N° POSTI	TIPO
34	Matteotti Giacomo (via)	38	in fila
C	Cassonetti	7	
H	Veicoli per disabili	/	
R	Spazi riservati	/	
C.S.	Carico e scarico	1	
Res	Residenti	/	
S	Sospesi	/	

Numerazione dal A147 al A184

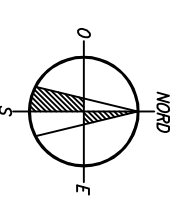PROGR. PC 34
DX
SX
TOTALE 38



 	
DOTAZIONE PARCHEGGI PUBBLICI	
Titolo opera Matteotti Giacomo (via)	Numero opera 34
Situazione al 30.09.2017	

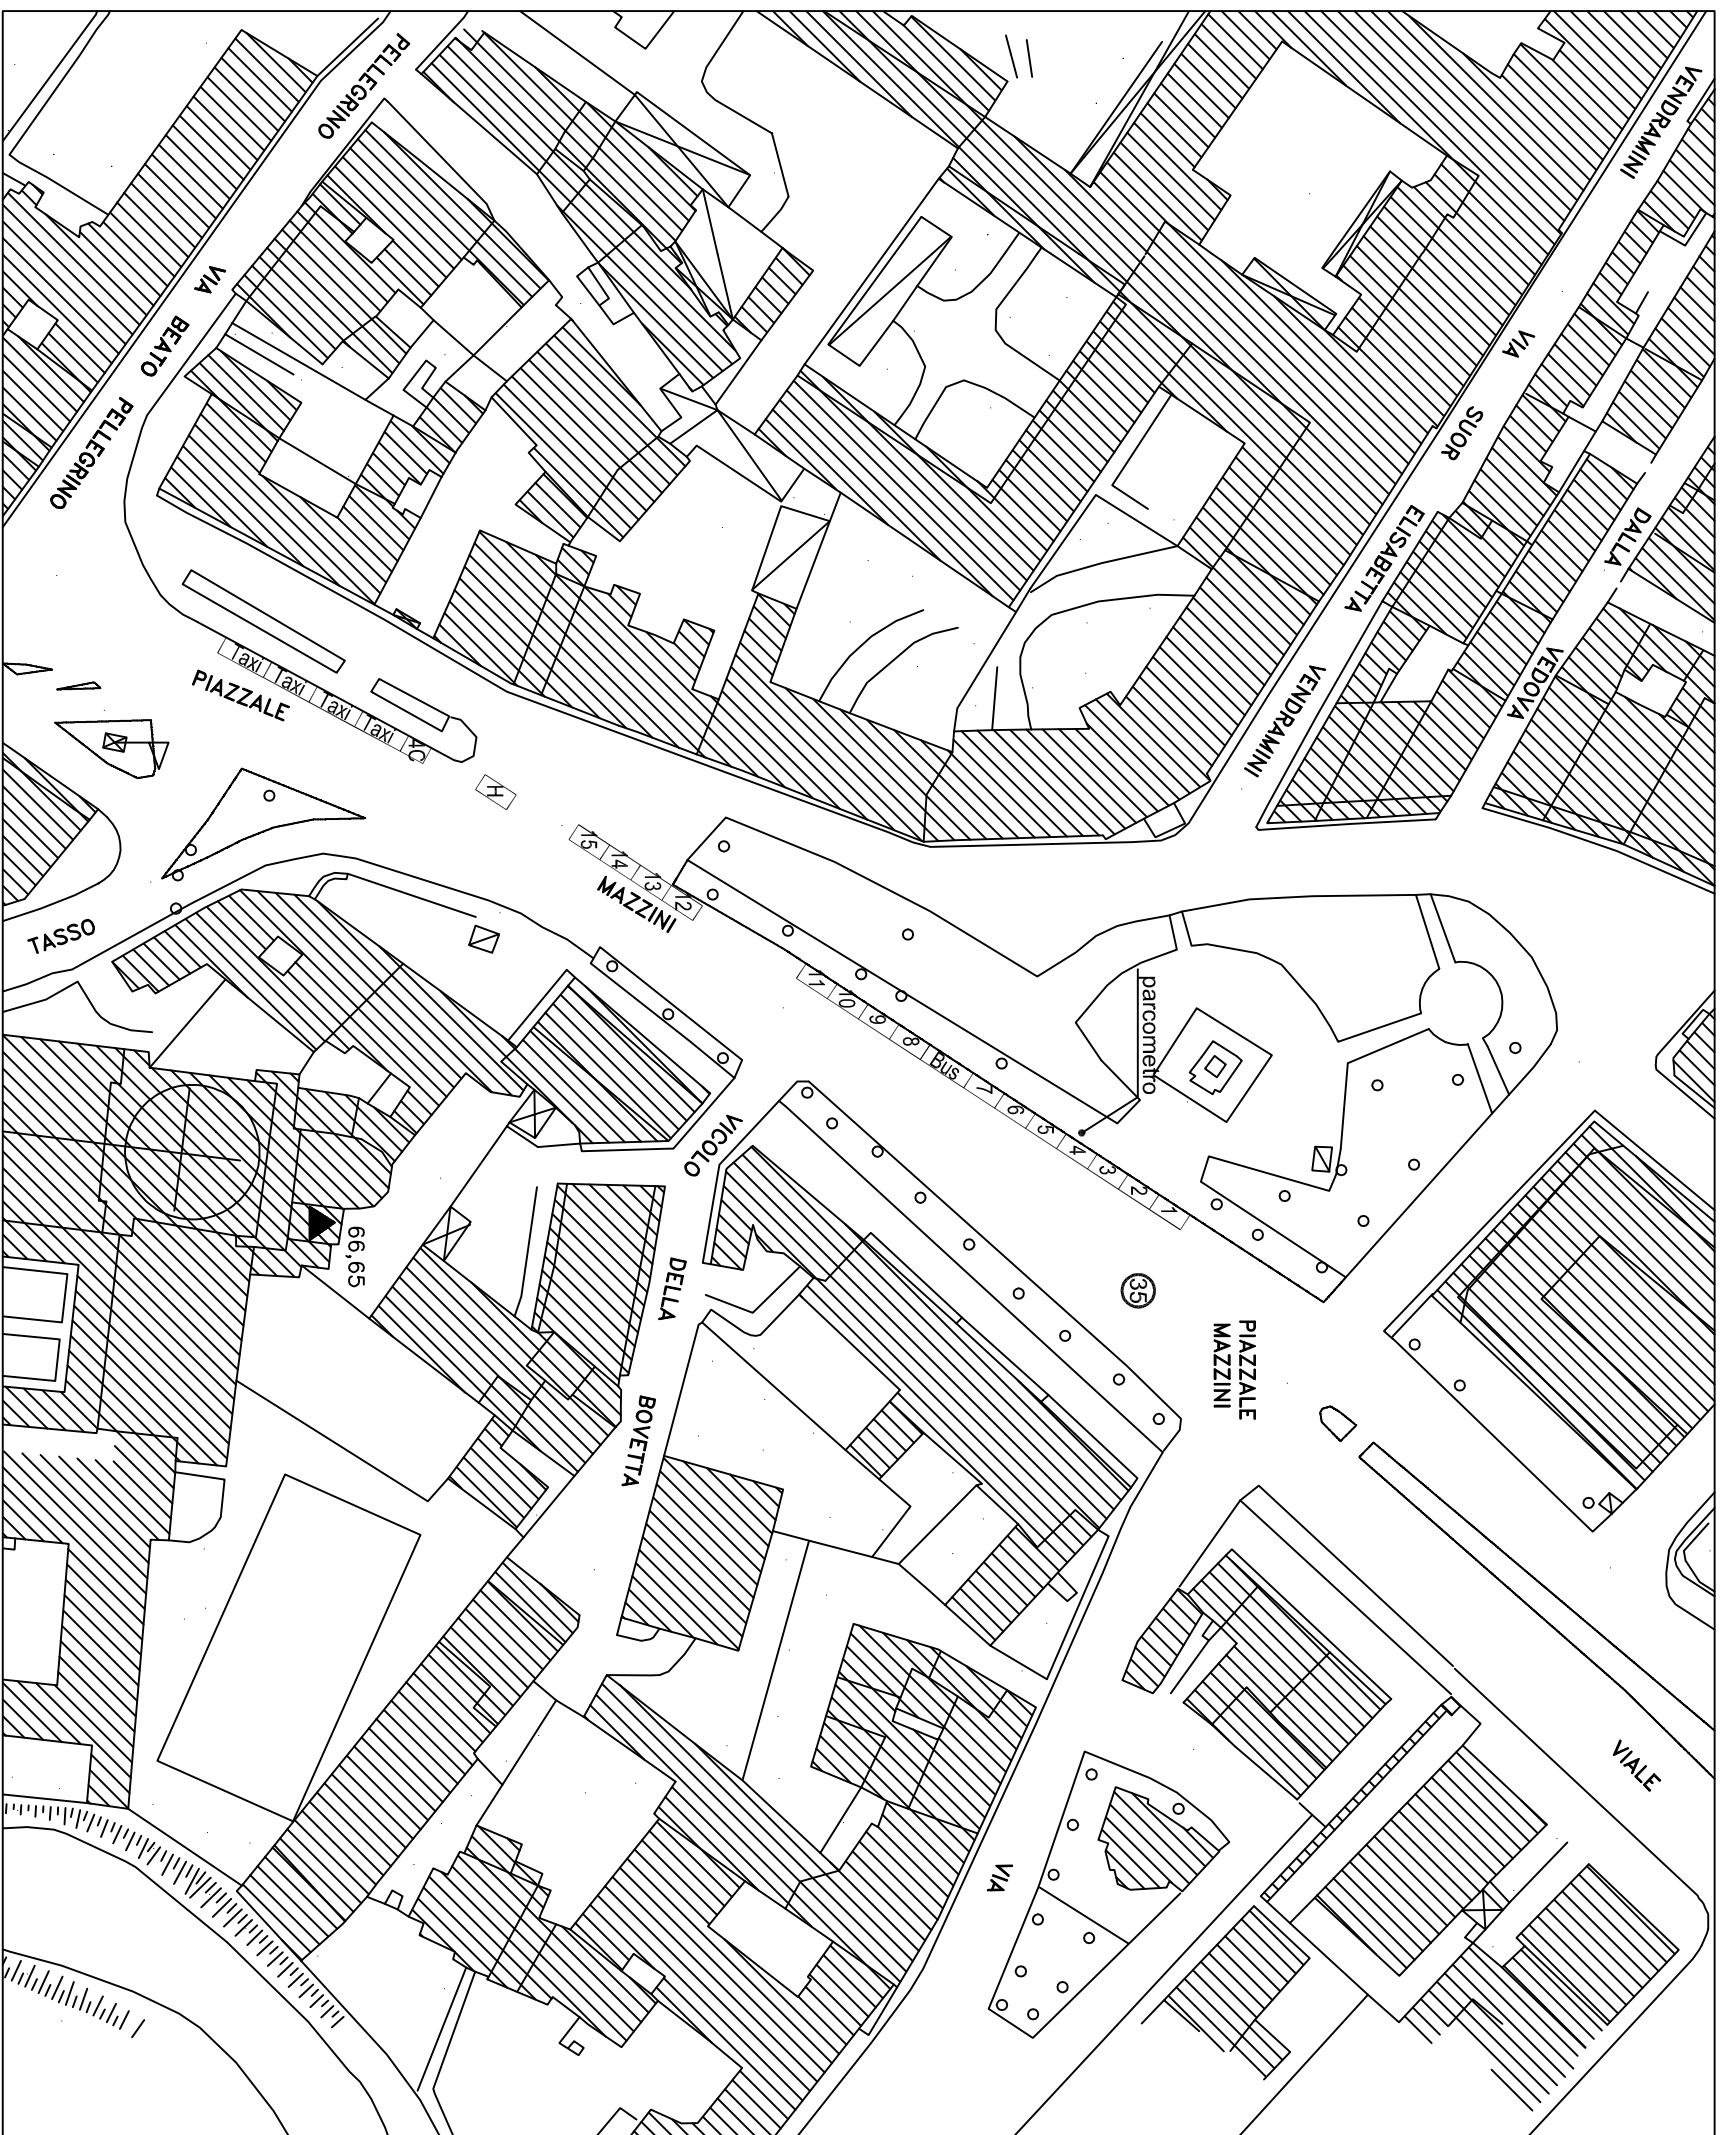


LEGENDA

(N) Area di sosta categoria B (rilevato aprile 2006)
(revisione settembre 2017)

N.	ZONA	N° POSTI	TIPO
35	Mazzini G. (Giotto/ P.)	15	in fila
C	Cassonetti	4	
H	Veicoli per disabili	1	
R	Spazi riservati	/	
C.S.	Carico e scarico	/	
Res	Residenti	/	
S	Sospesi	/	

Numerazione dal B492 al B506

PROGR. PC 35
DX
SX 15
TOTALE 15

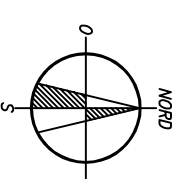


DOTAZIONE PARCHEGGI PUBBLICI

Mazzini Giuseppe (Giotto/Pellegrino)

35

Situazione al 30.09.2017

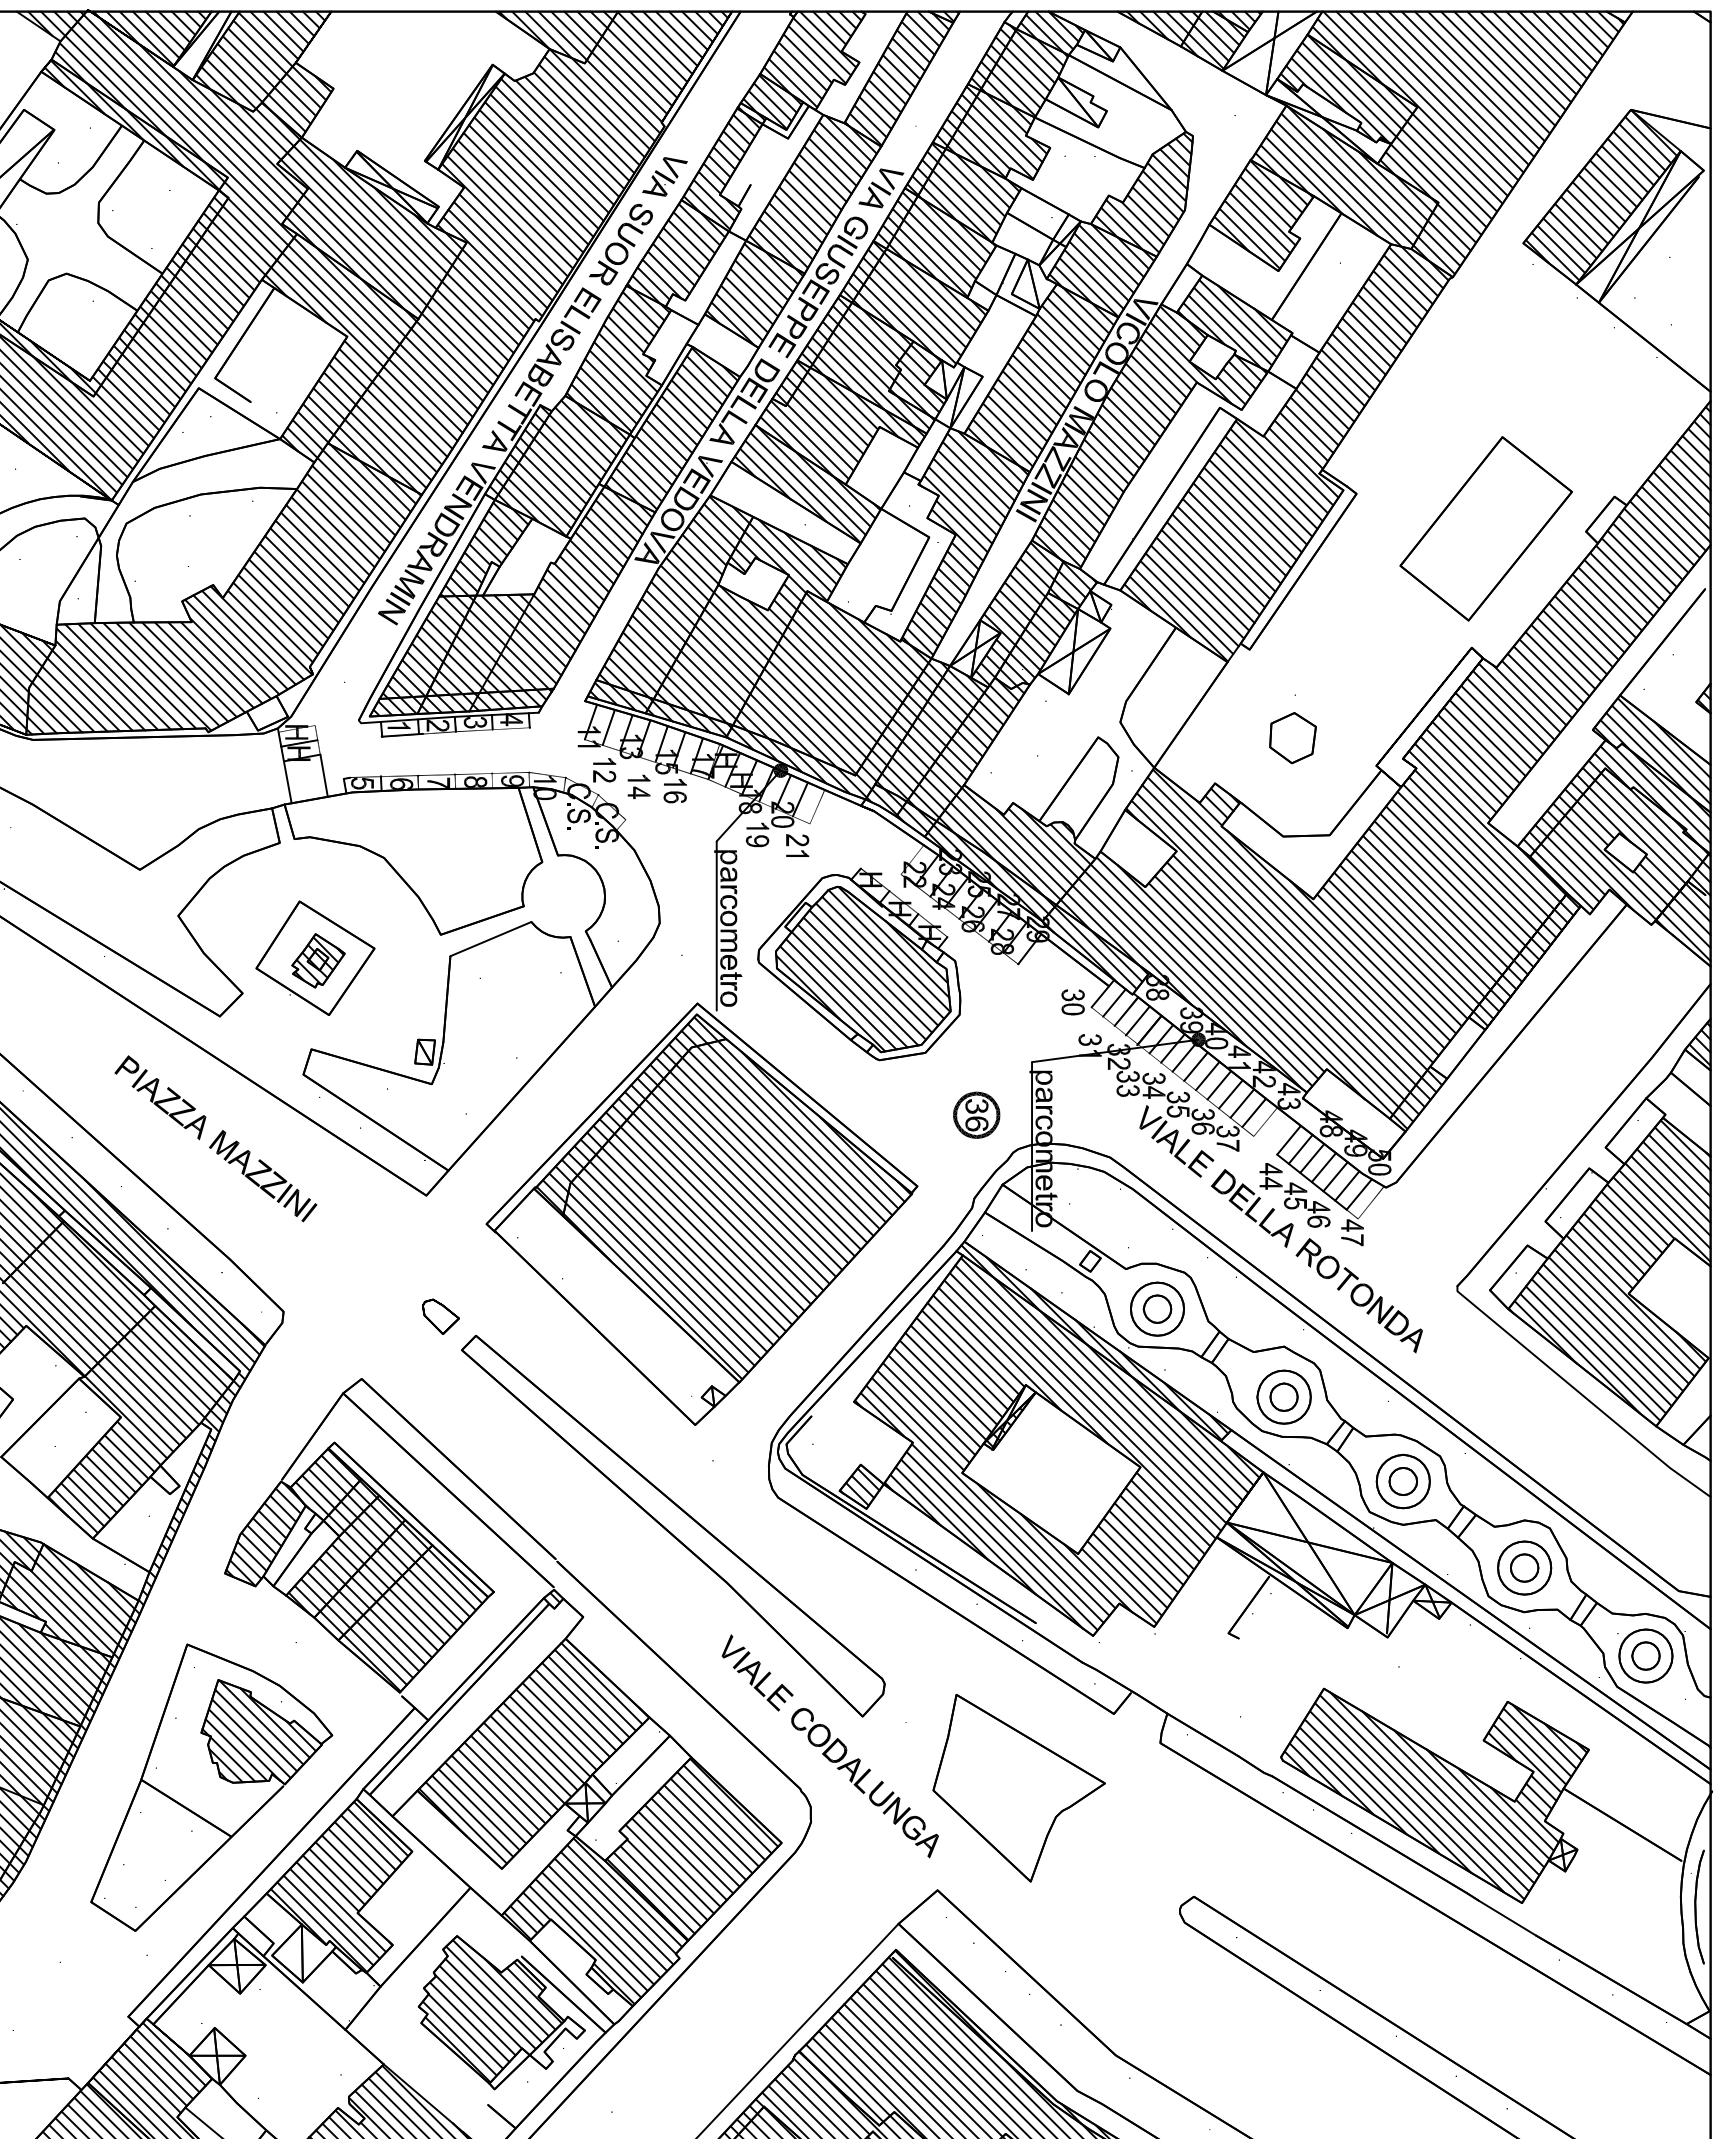


LEGENDA



(N) Area di sosta categoria B (rilevo agosto 2008)
(revisione settembre 2017)

N.	ZONA	N° POSTI	TIPO
36	Mazzini G. (piazza)	50	fila/pettine
C	Cassonetti	/	
H	Veicoli per disabili	5	
R	Spazi riservati	/	
C.S.	Carico e scarico	2	
Res	Residenti	/	
S	Sospesi	/	

Numerazione dal B516 al B565

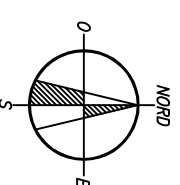PROGR. PC 36
DX 6
SX 44
TOTALE 50







DOTAZIONE PARCHEGGI PUBBLICI

Titolo strada
Numero spazio

Mazzini Giuseppe (piazza)
36

Situazione al 30.09.2017

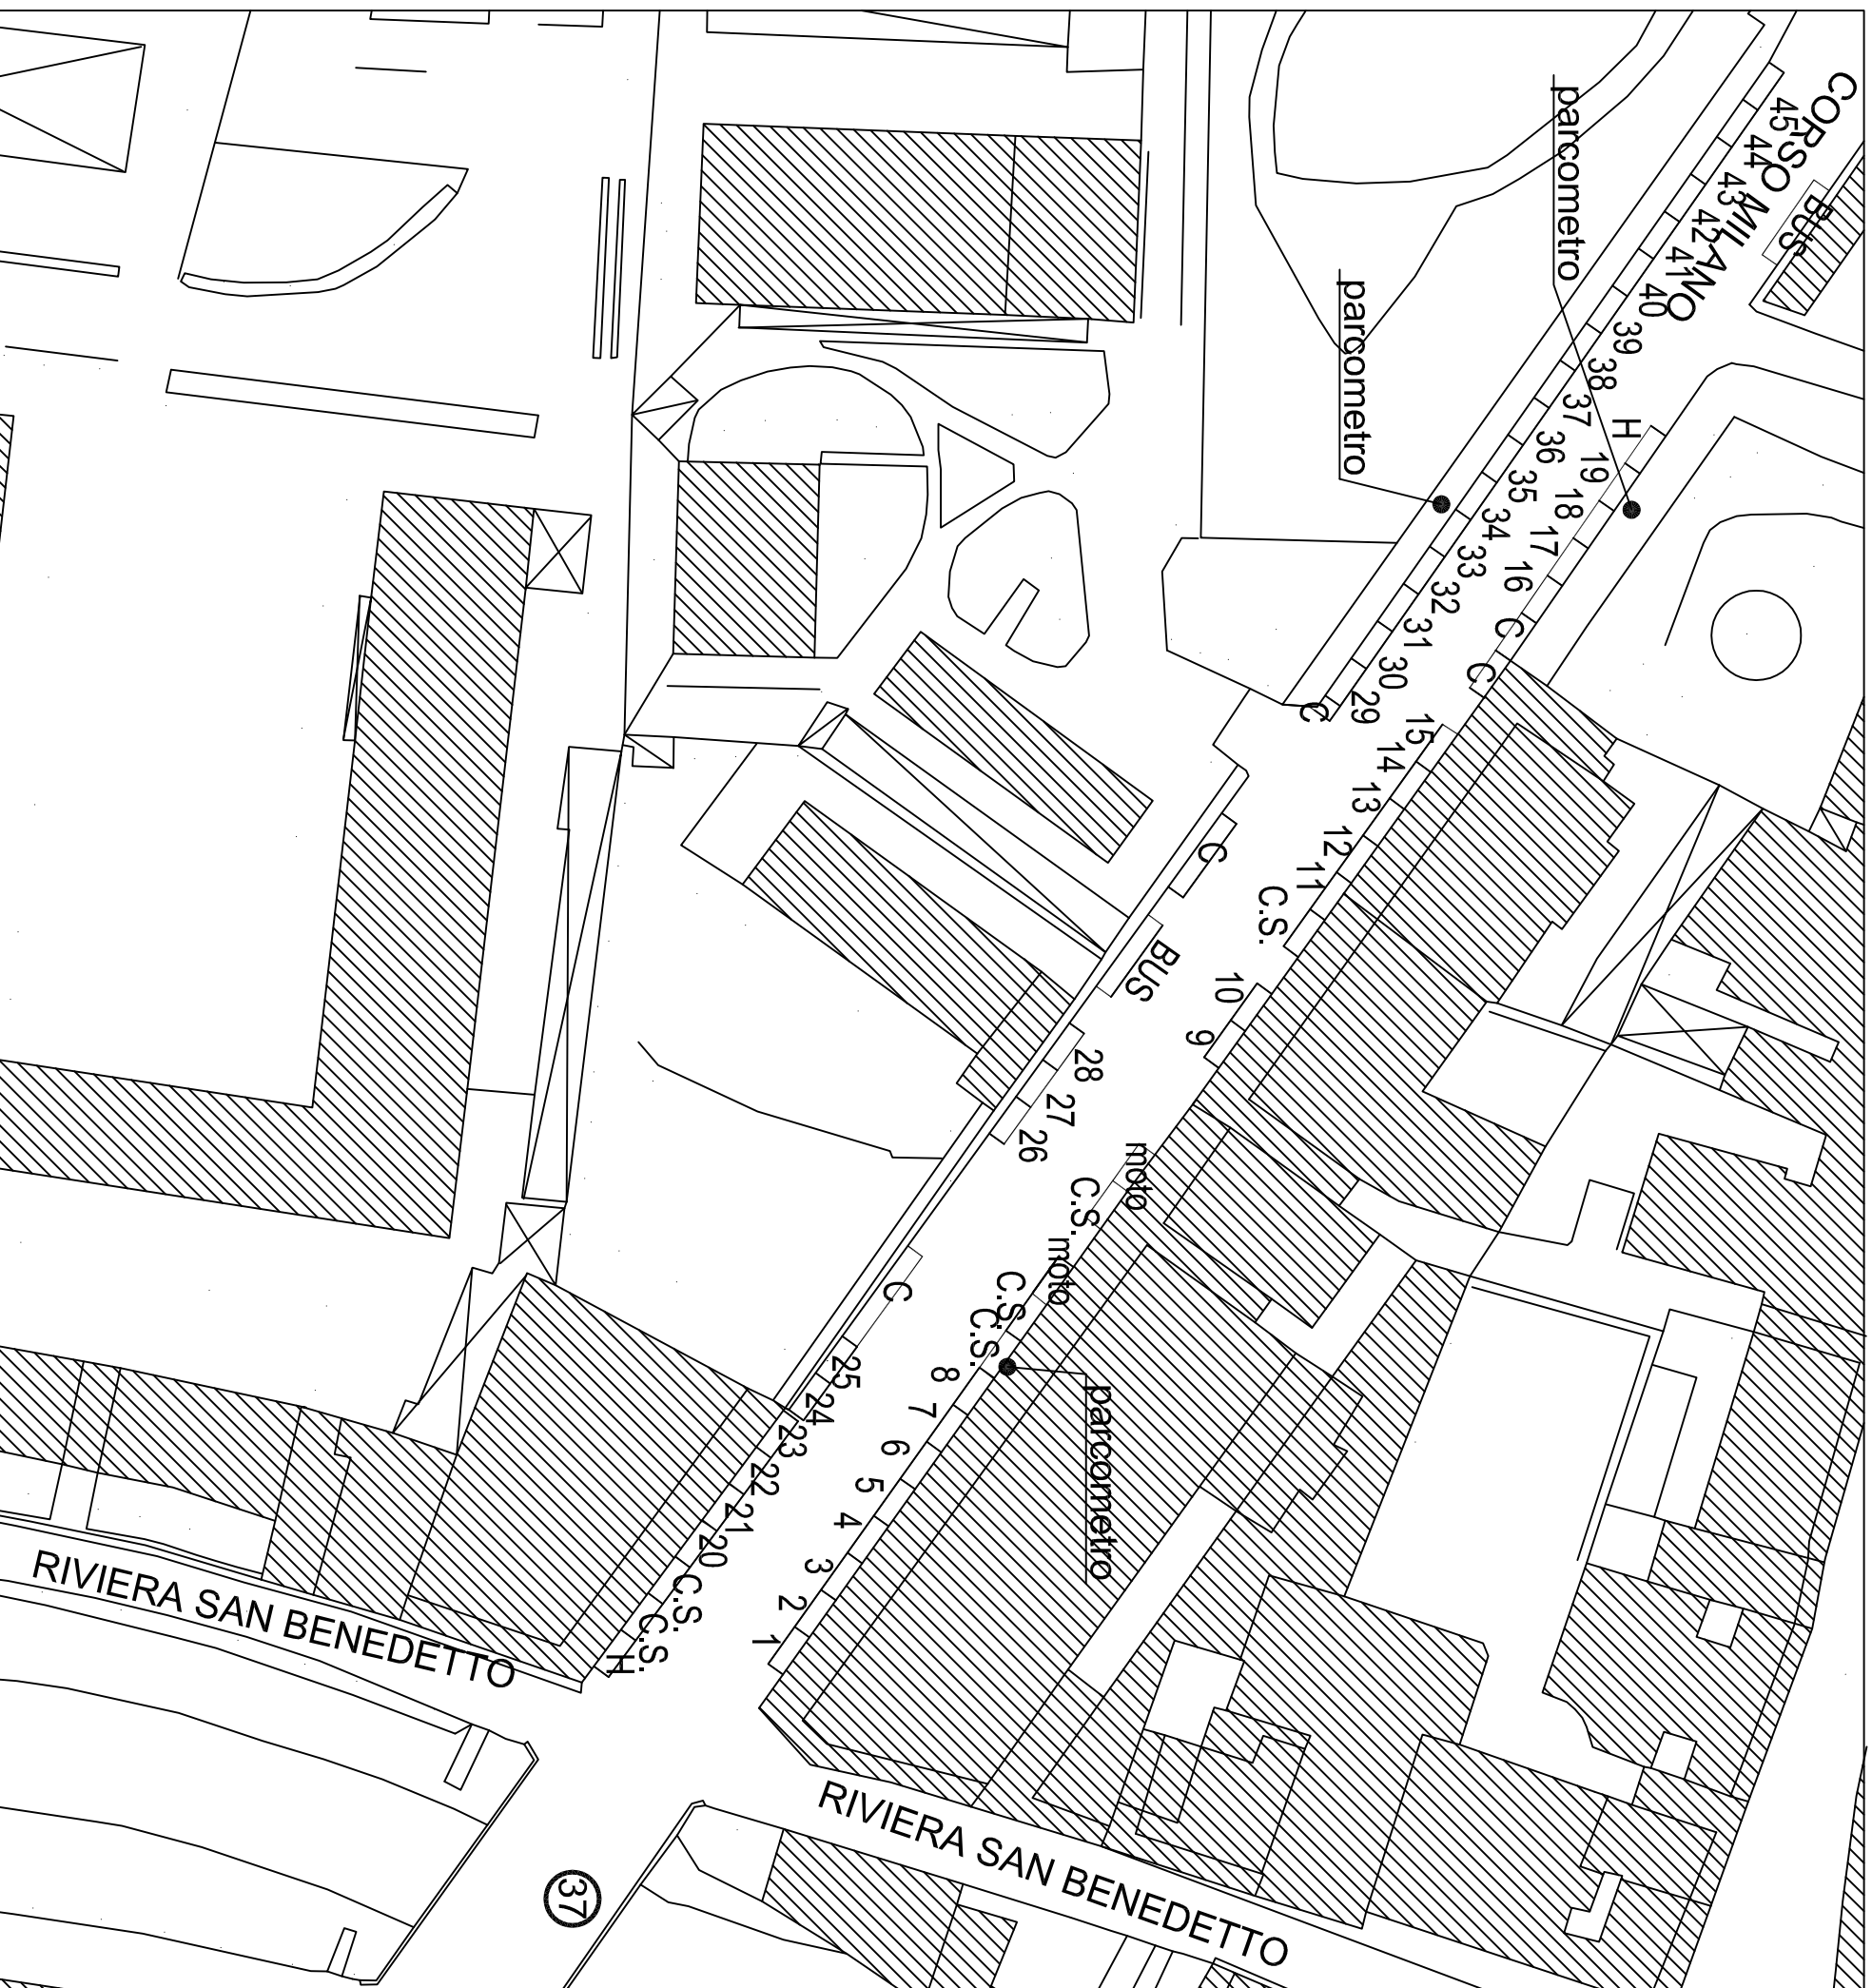


LEGENDA



(N) Area di sosta categoria A (rilevato maggio 2003)
(revisione settembre 2017)

N.	ZONA	N° POSTI	TIPO
37	Milano (corso)	45	in fila
C	Cassonetti	5	
H	Veicoli per disabili	2	
R	Spazi riservati	/	
C.S.	Carico e scarico	6	
Res	Residenti	/	
S	Sospesi	/	

Numerazione dal A240 al A284

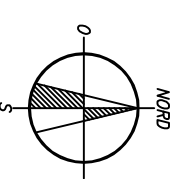PROGR. PC 37
DX 26
SX 19
TOTALE 45



 	
DOTAZIONE PARCHEGGI PUBBLICI	
Titolo strada Milano (corso)	Numero spazio 37
Situazione al 30.09.2017	



LEGENDA



(N) Area di sosta categoria A (rilevo maggio 2003)
(revisione settembre 2017)


N.	ZONA	N° POSTI	TIPO
38	Milano (corso-Plaza)	34	fila/pettine
C	Cassonetti	6	
H	Veicoli per disabili	8	
R	Spazi riservati	2	
C.S.	Carico e scarico	6	
Res	Residenti	/	
S	Sospesi	/	

Numerazione dal A195 al A230

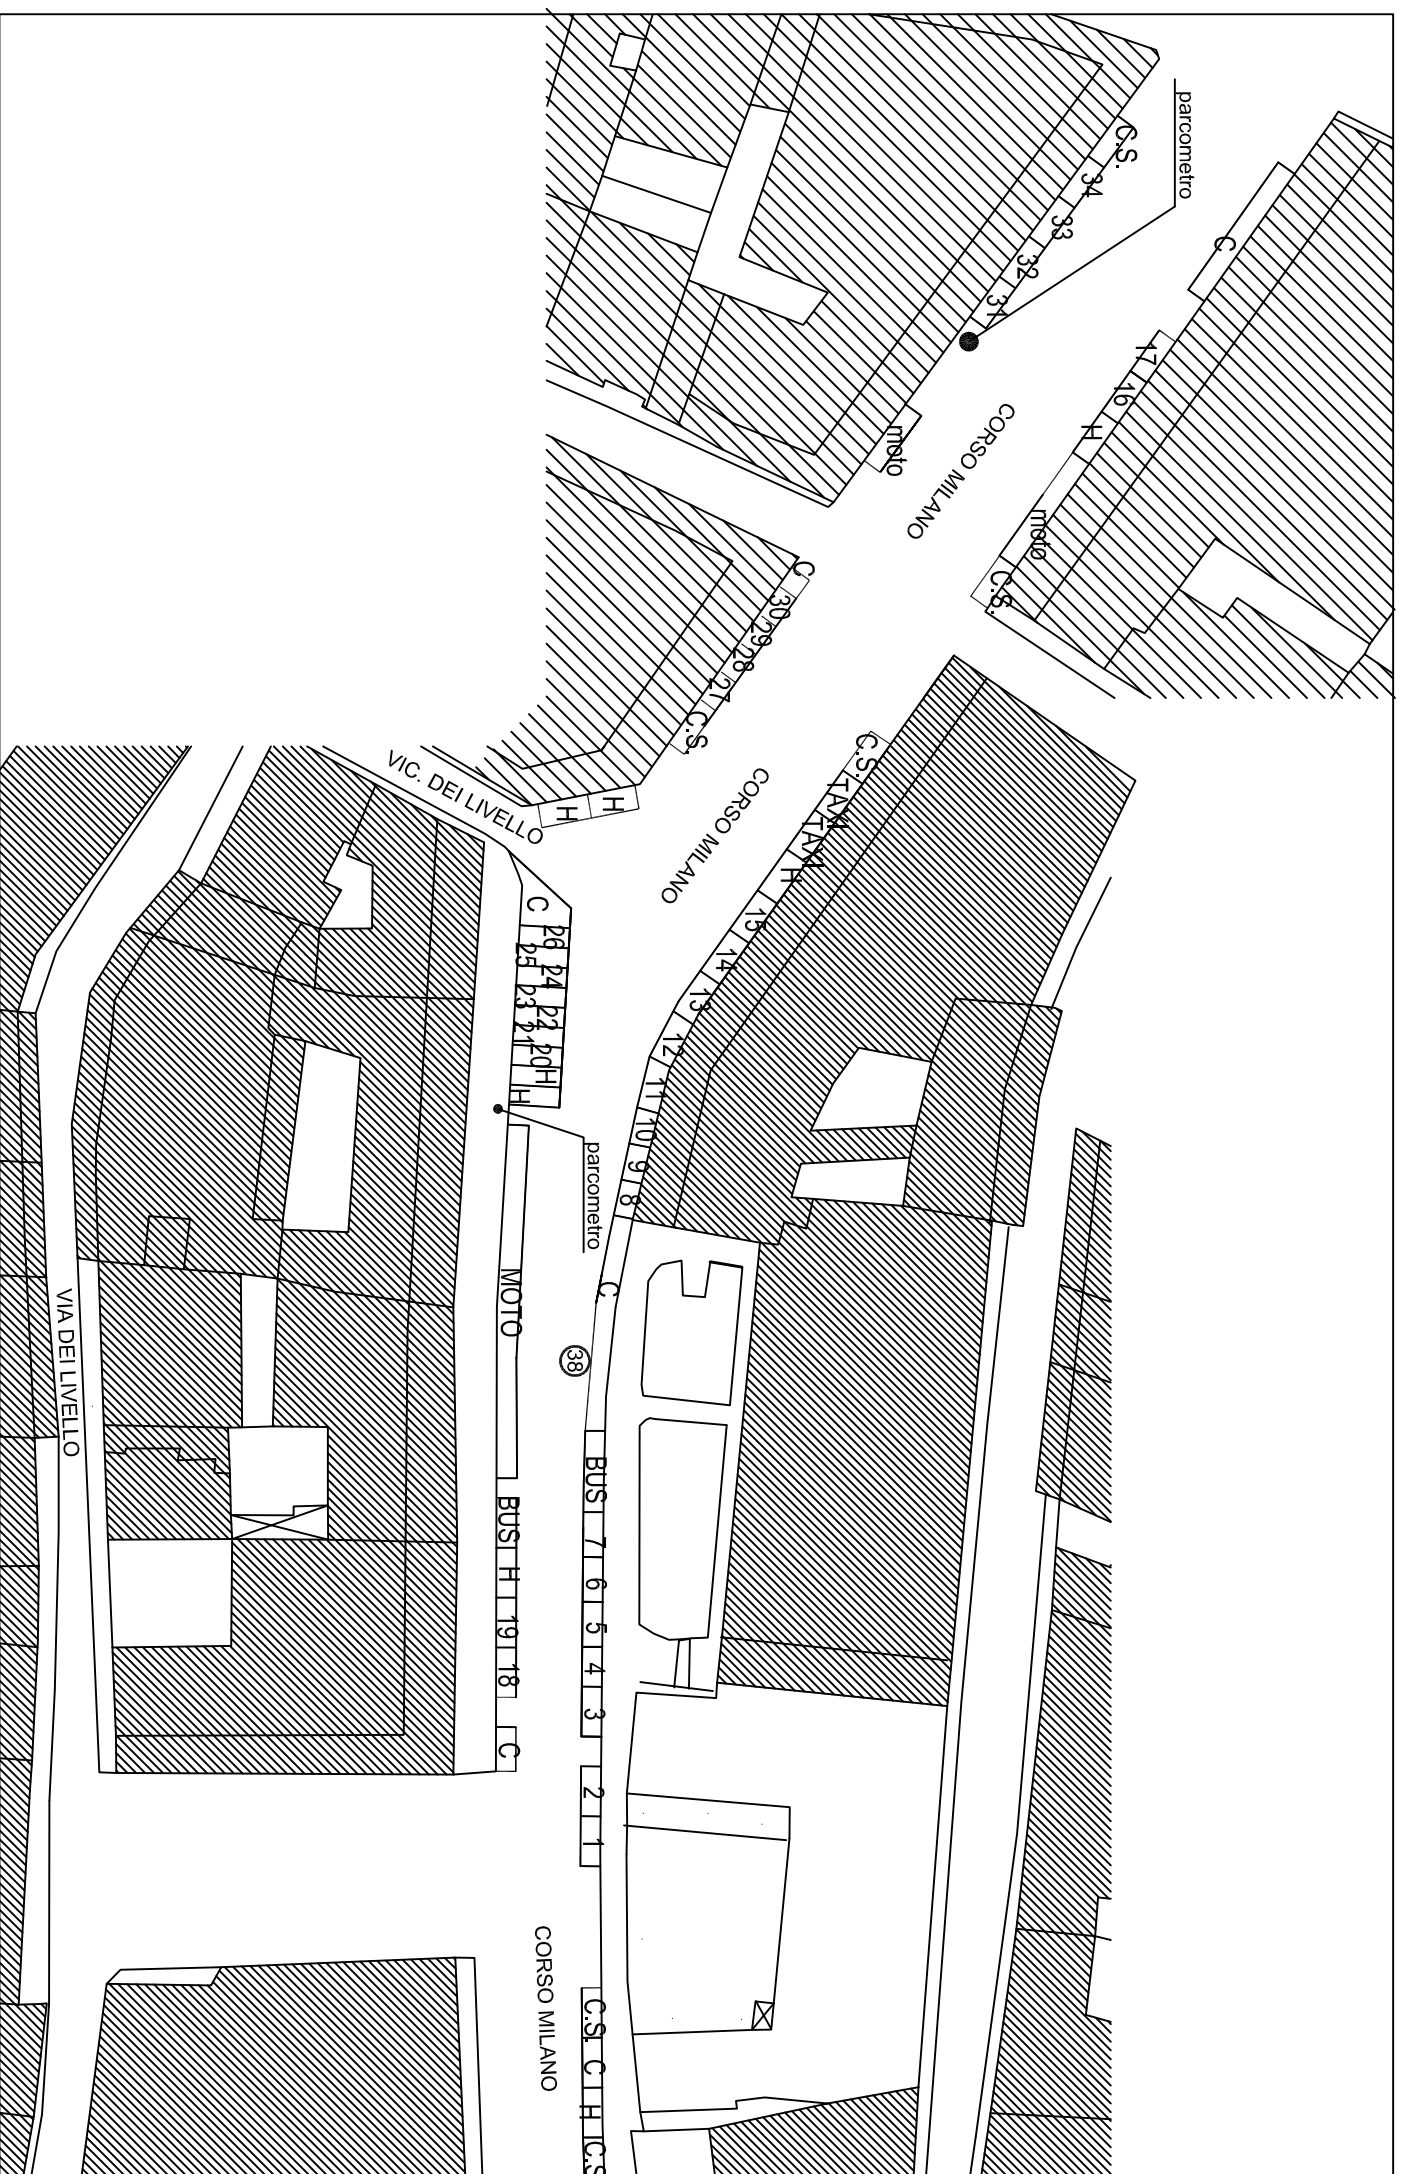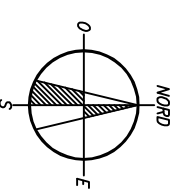PROGR. PC 38
DX 17
SX 17
TOTALE 34



 	
<p>DOTAZIONE PARCHEGGI PUBBLICI</p>	
<p>Titolo verde</p> <p>Milano (corso - Plaza)</p>	<p>Numero verde</p> <p style="font-size: 2em; font-weight: bold;">38</p>
<p>Situazione al 30.09.2017</p>	

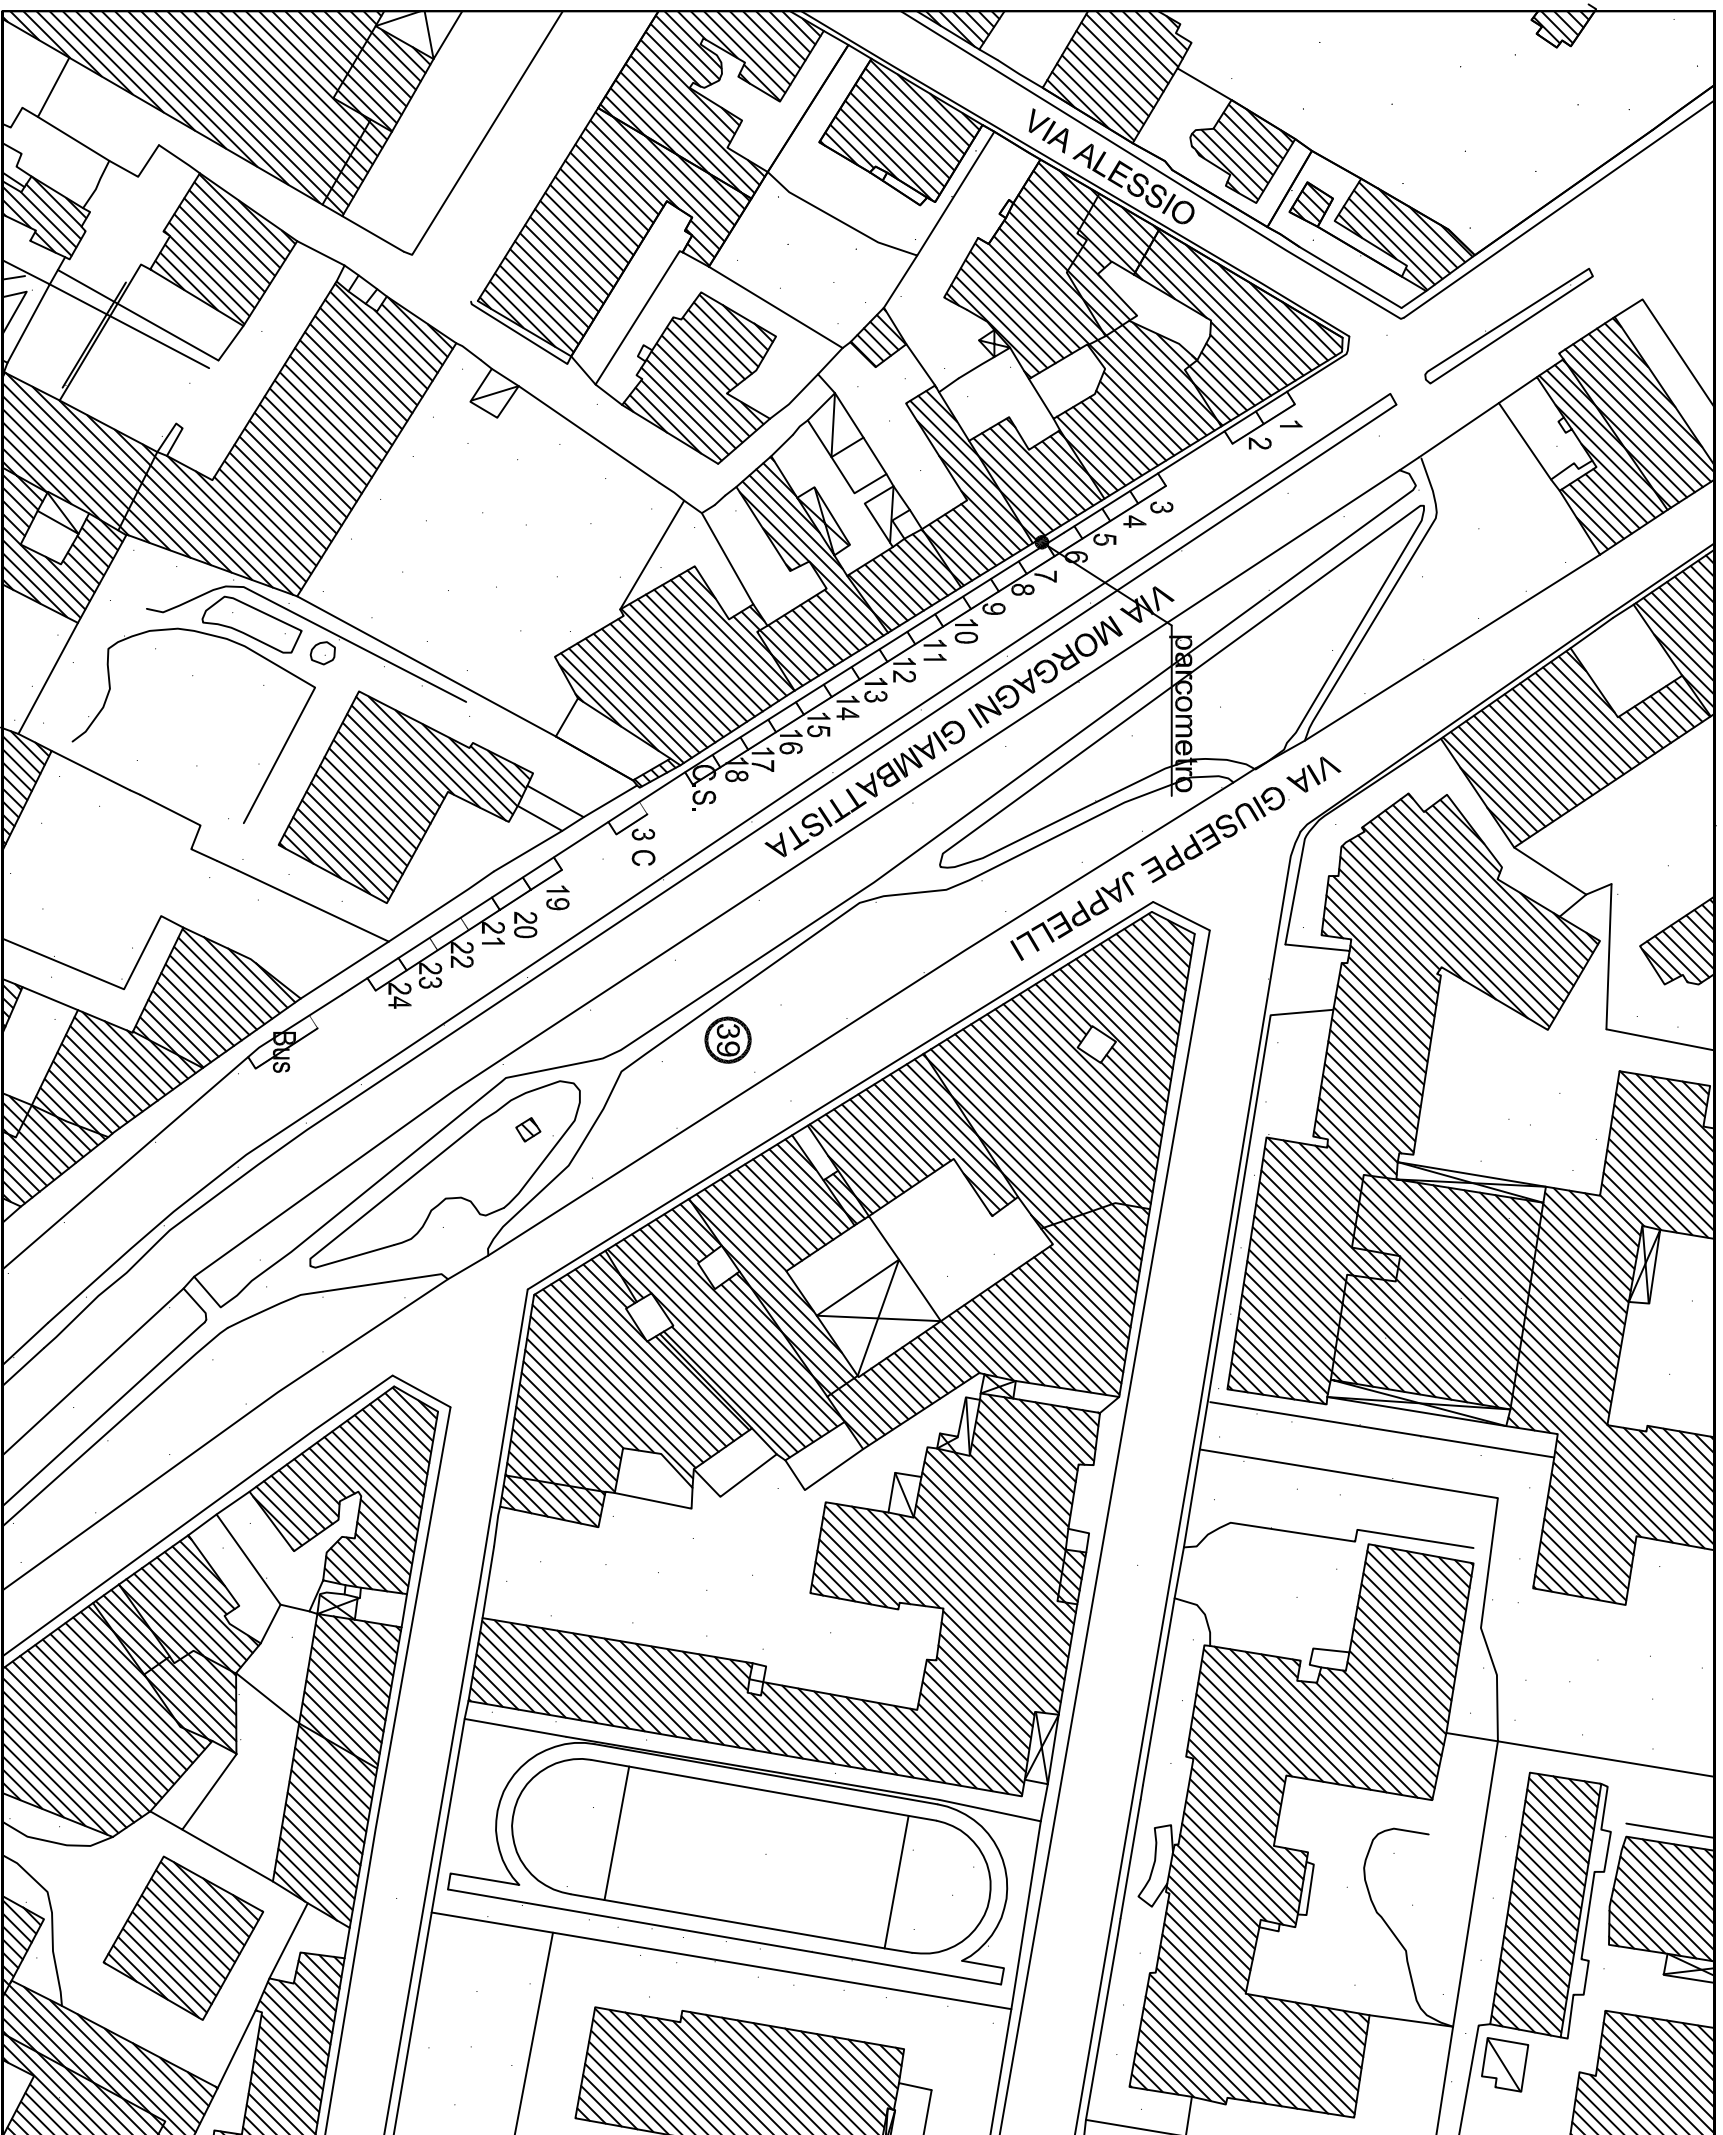


LEGENDA



(N) Area di sosta categoria B (rilevo maggio 2003)

N.	ZONA	N° POSTI	TIPO
39	Morgagni Giambattista (via)	24	in fila
C	Cassonetti	3	
H	Veicoli per disabili	/	
R	Spazi riservati	/	
C.S.	Carico e scarico	1	
Res	Residenti	/	
S	Sospesi	/	

Numerazione dal B597 al B620

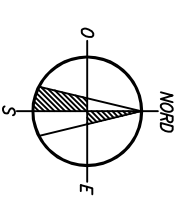PROGR. PC 39
DX 24
SX
TOTALE 24




DOTAZIONE PARCHEGGI PUBBLICI

Titolo opera
Morgagni Giambattista (via)

39

Numero spazio

Situazione al 30.09.2017

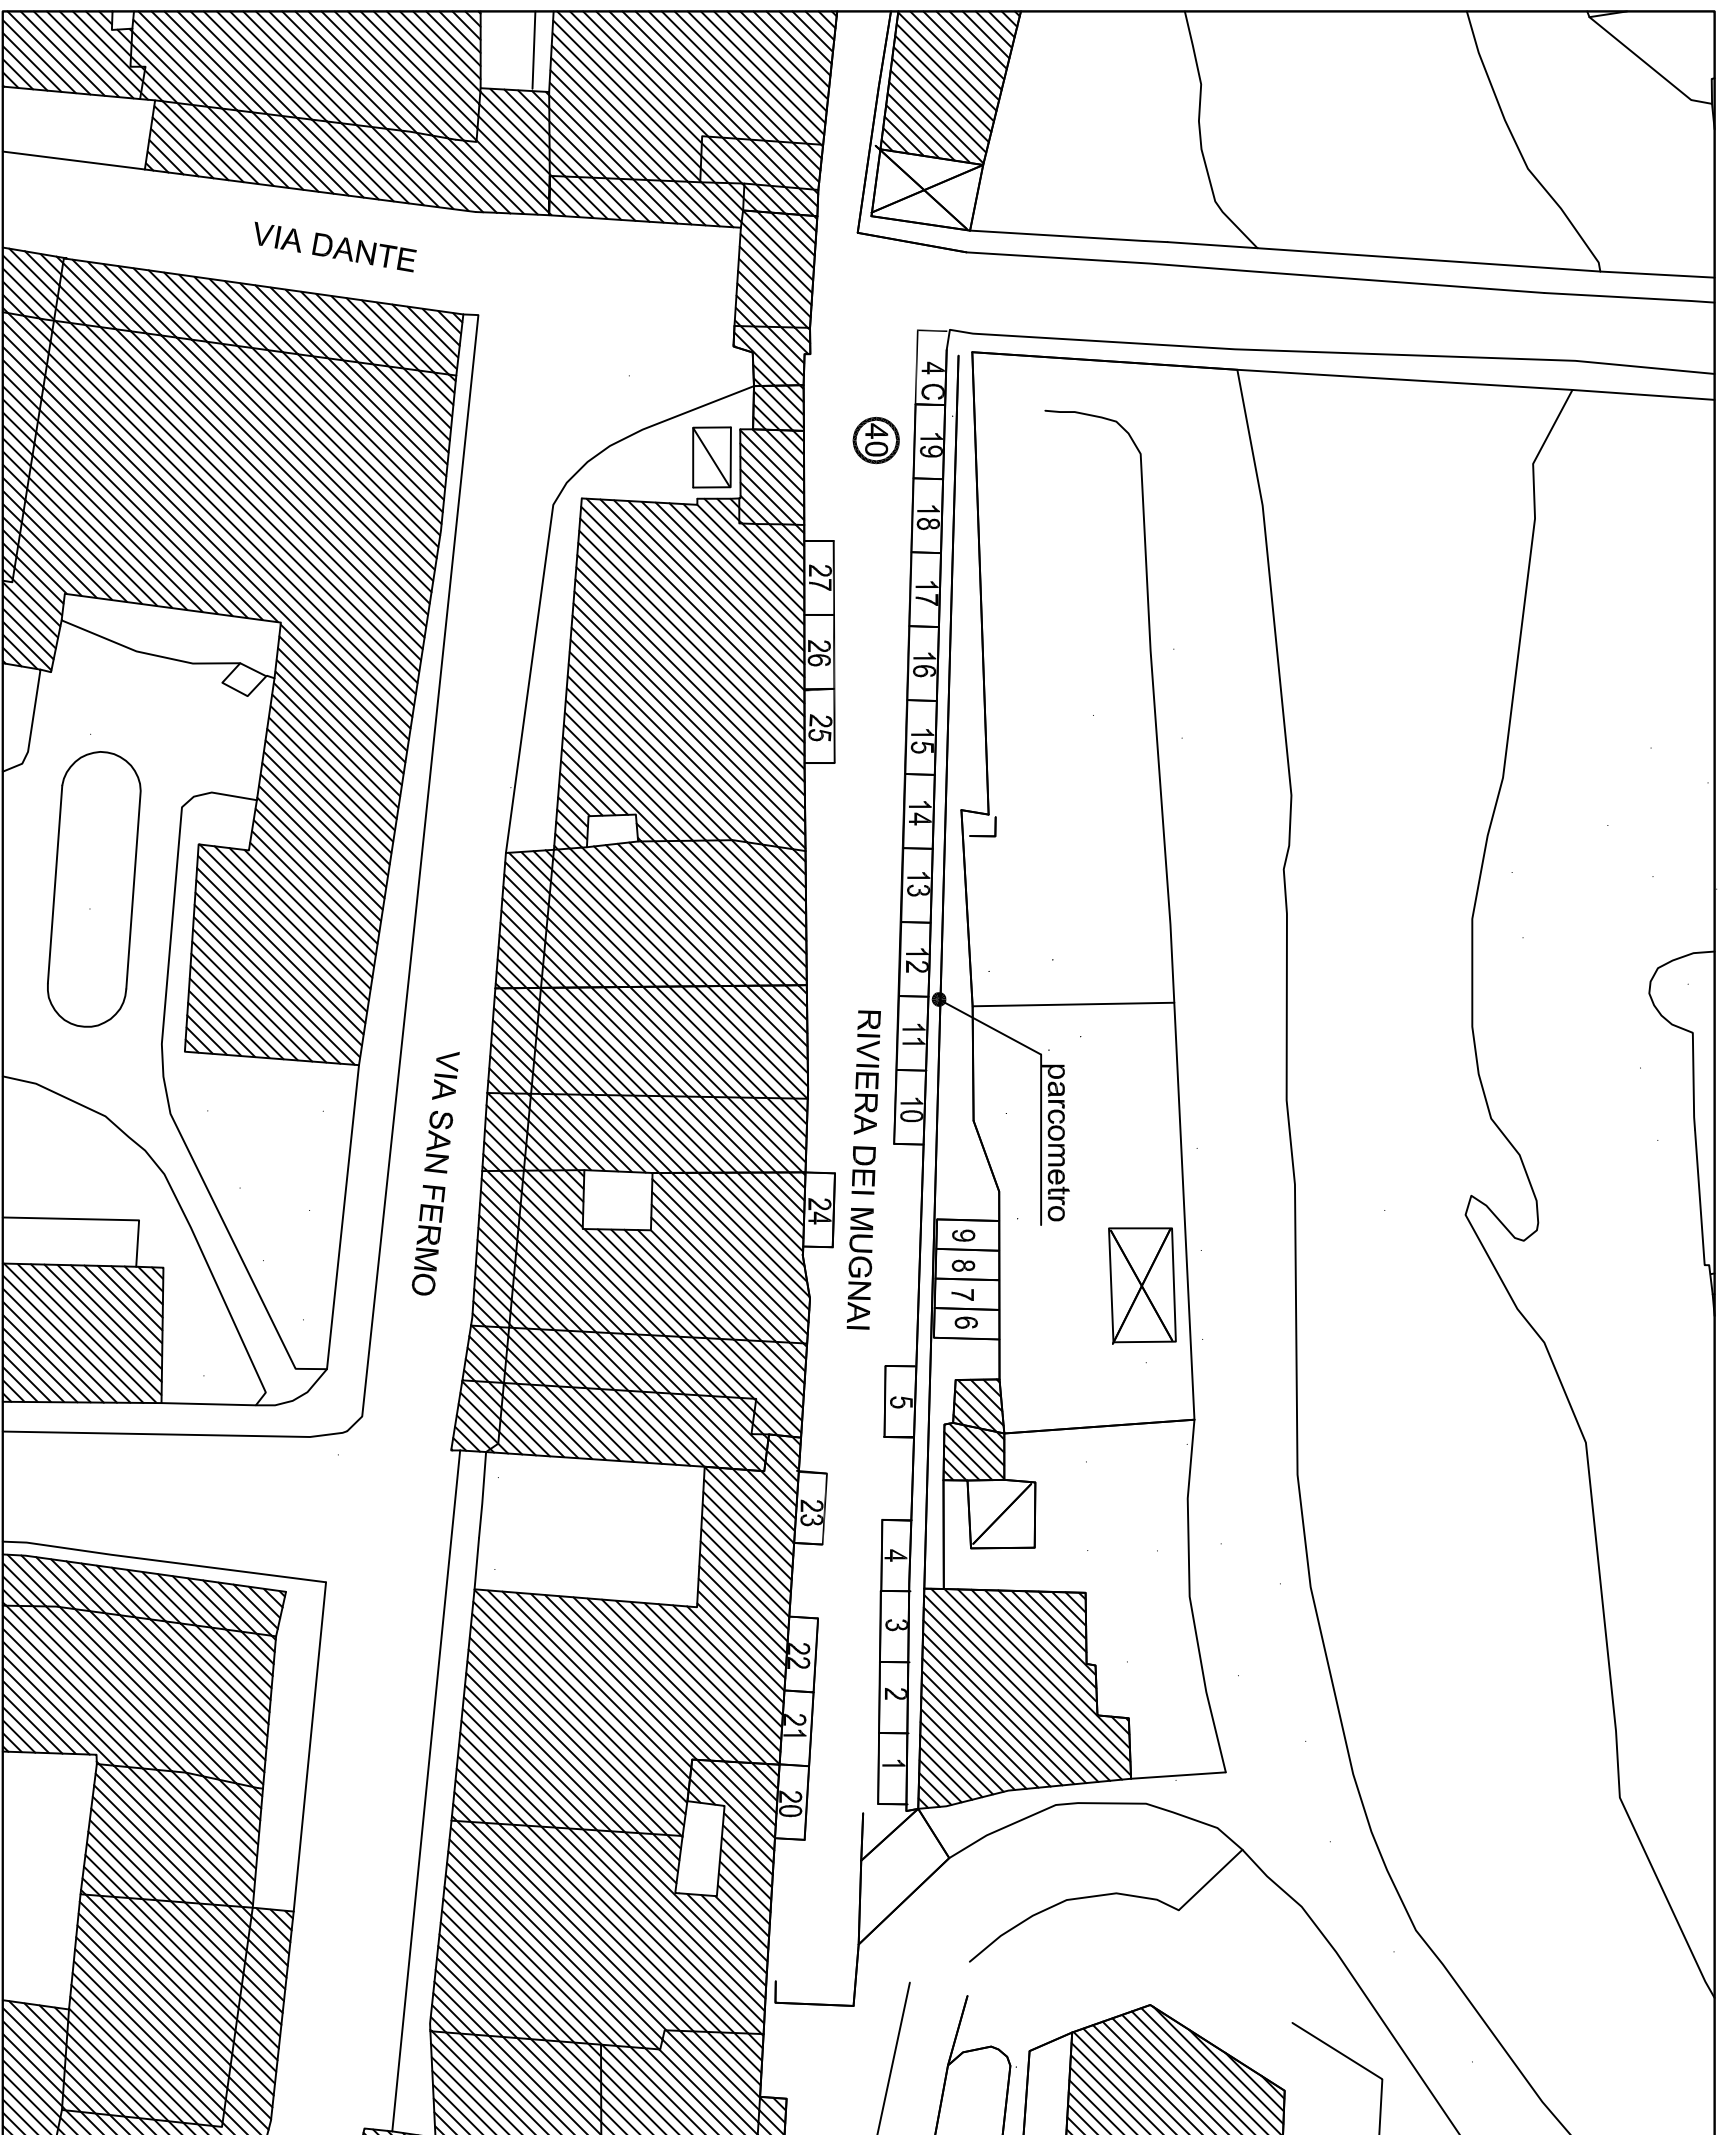


LEGENDA



(N) Area di sosta categoria A (rilievo aprile 2006)


N.	ZONA	N° POSTI	TIPO
40	Mugnai (riviera dei)	27	fila/pettine
C	Cassonetti	4	
H	Veicoli per disabili	/	
R	Spazi riservati	/	
C.S.	Carico e scarico	/	
Res	Residenti	/	
S	Sospeso	/	

Numerazone dal A294 al A320

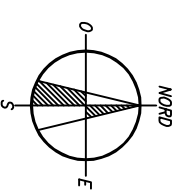PROGR. PC 40
 DX 19
 SX 8
 TOTALE 27



 	
DOTAZIONE PARCHEGGI PUBBLICI	
Titolo opera Mugnai (riviera dei)	Numero posti 40
Situazione al 30.09.2017	

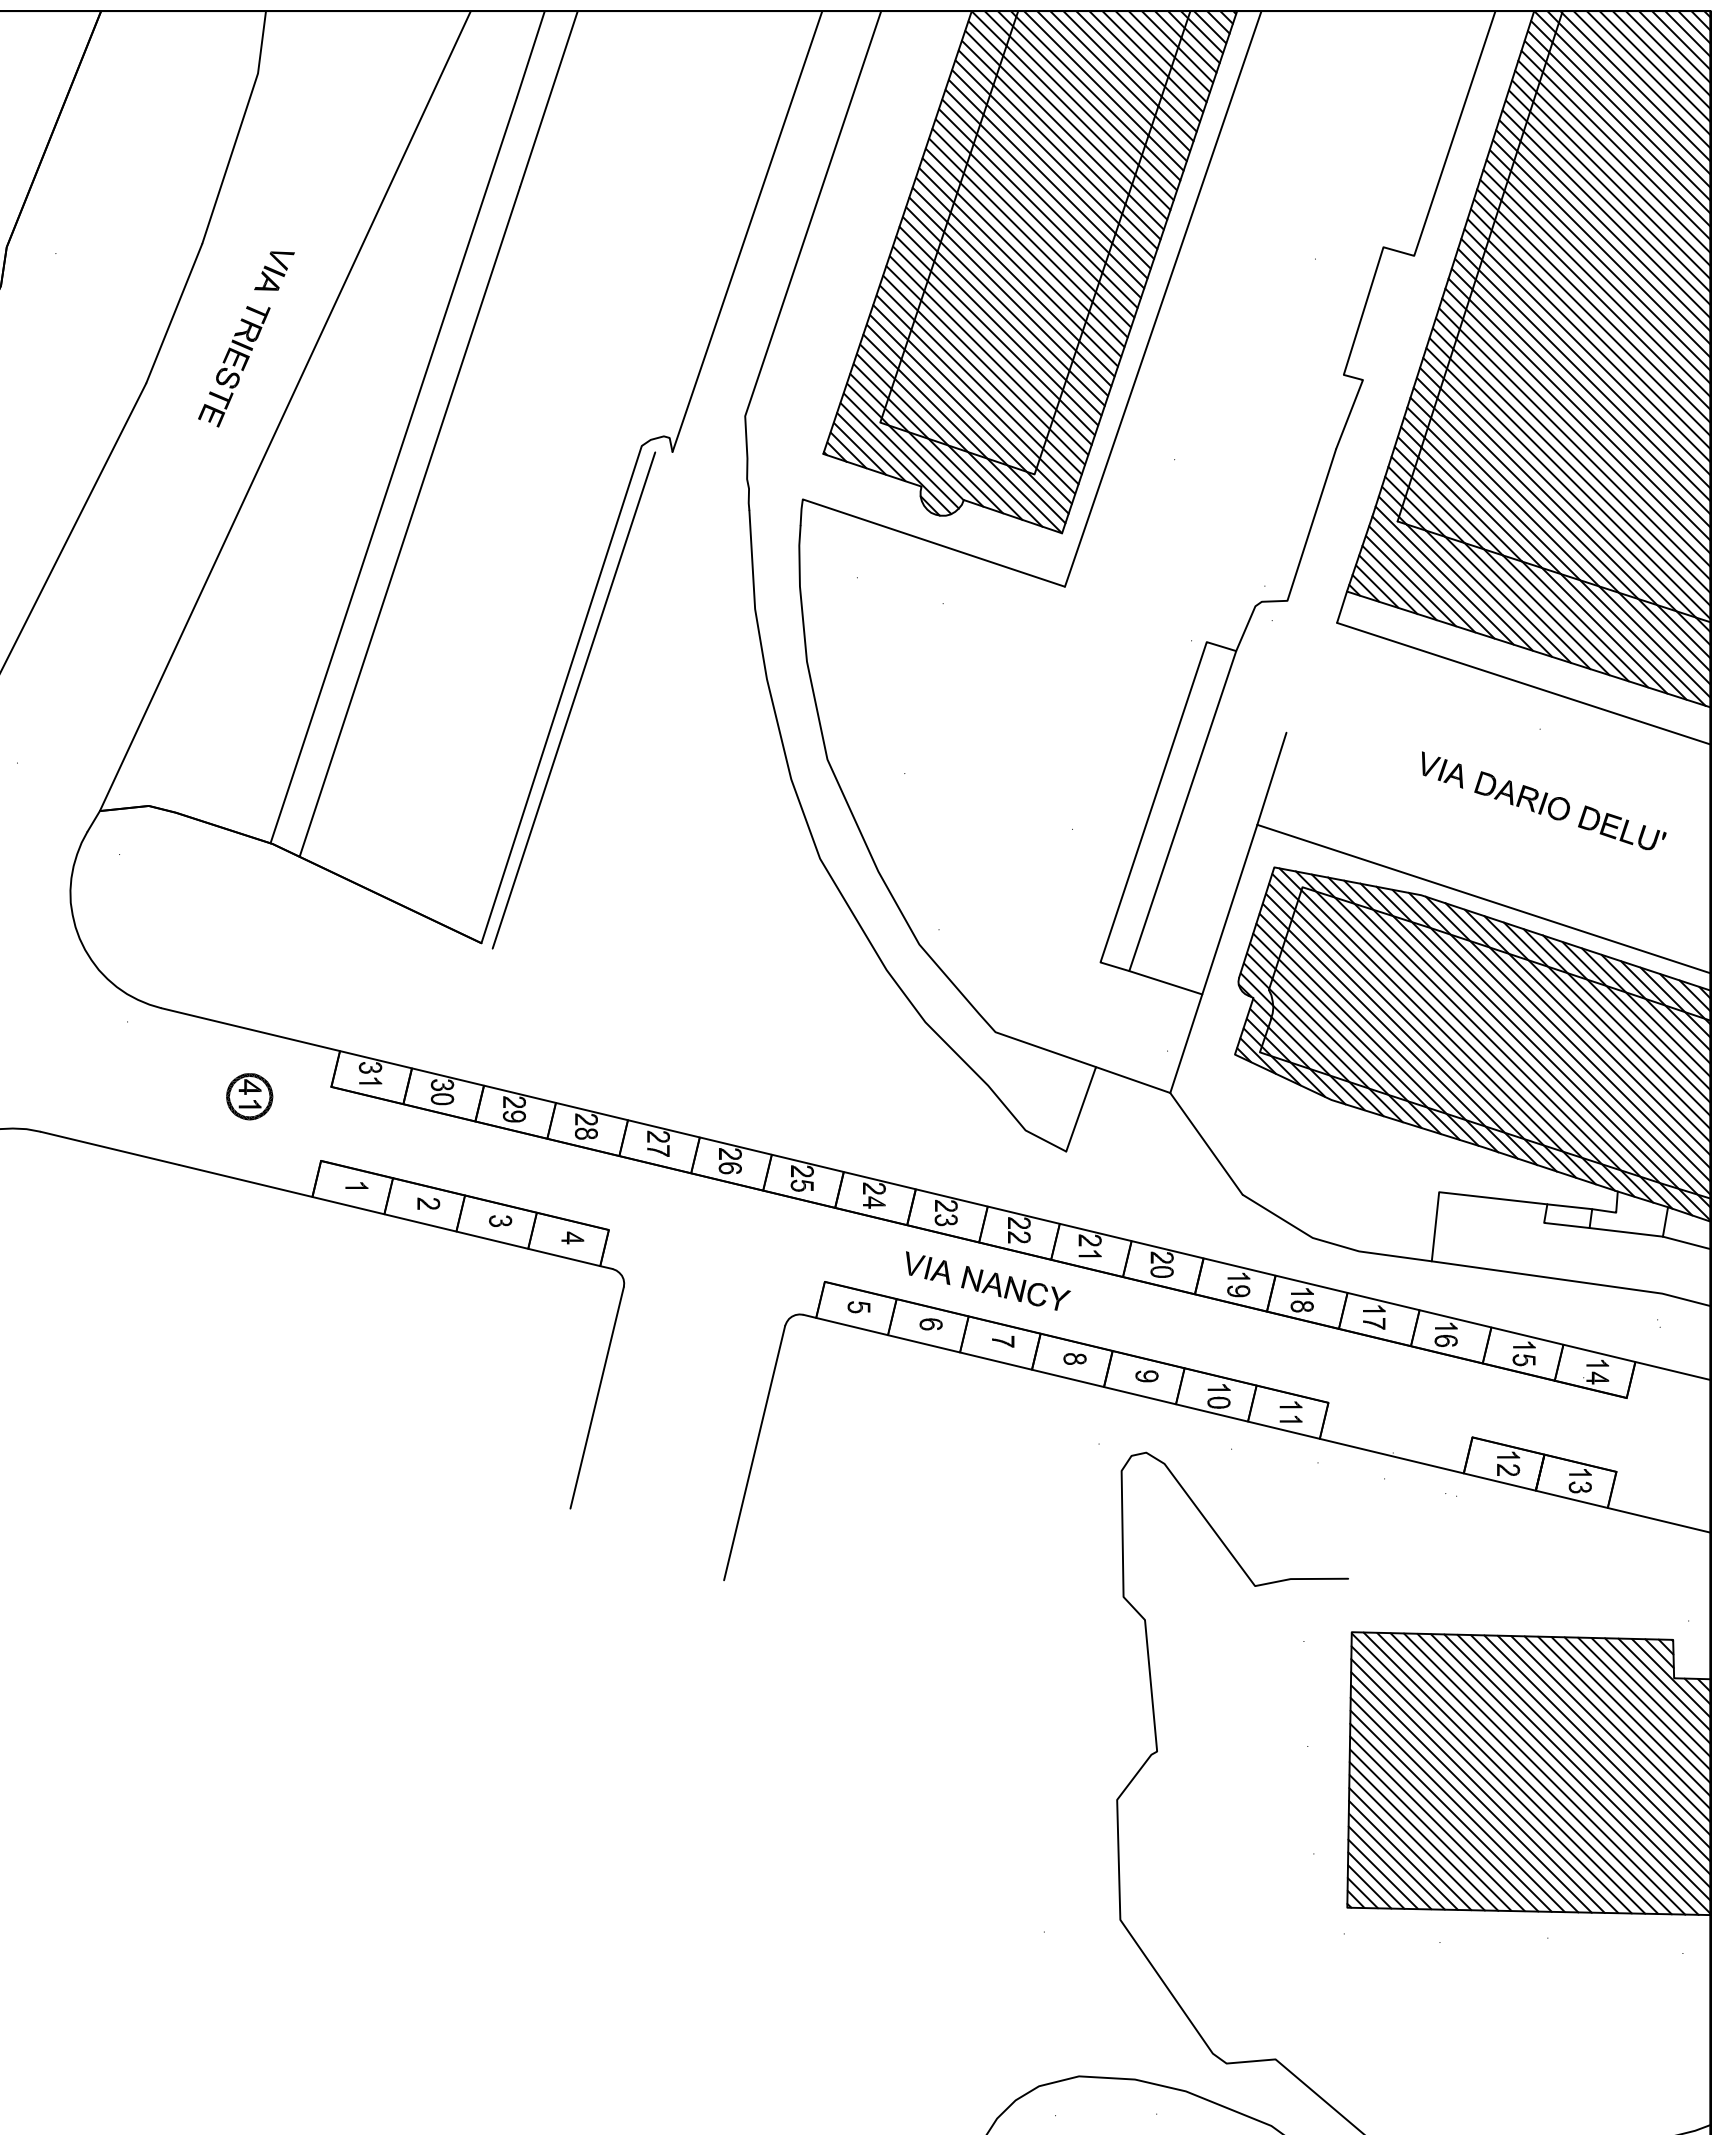


LEGENDA



(N) Area di sosta categoria C (rilevo aprile 2006)


N.	ZONA	N° POSTI	TIPO
41	Nancy (via)	31	in fila
C	Cassonetti	/	
H	Veicoli per disabili	/	
R	Spazi riservati	/	
C.S.	Carico e scarico	/	
Res	Residenti	/	
S	Sospesi	/	

Numerazione dal C232 al C262

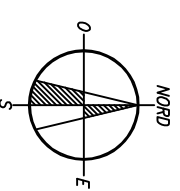PROGR. PC 41
 DX 18
 SX 13
 TOTALE 31



 	
DOTAZIONE PARCHEGGI PUBBLICI	
Titolo strada	Numero Spazi
Nancy (via)	41
Situazione al 30.09.2017	

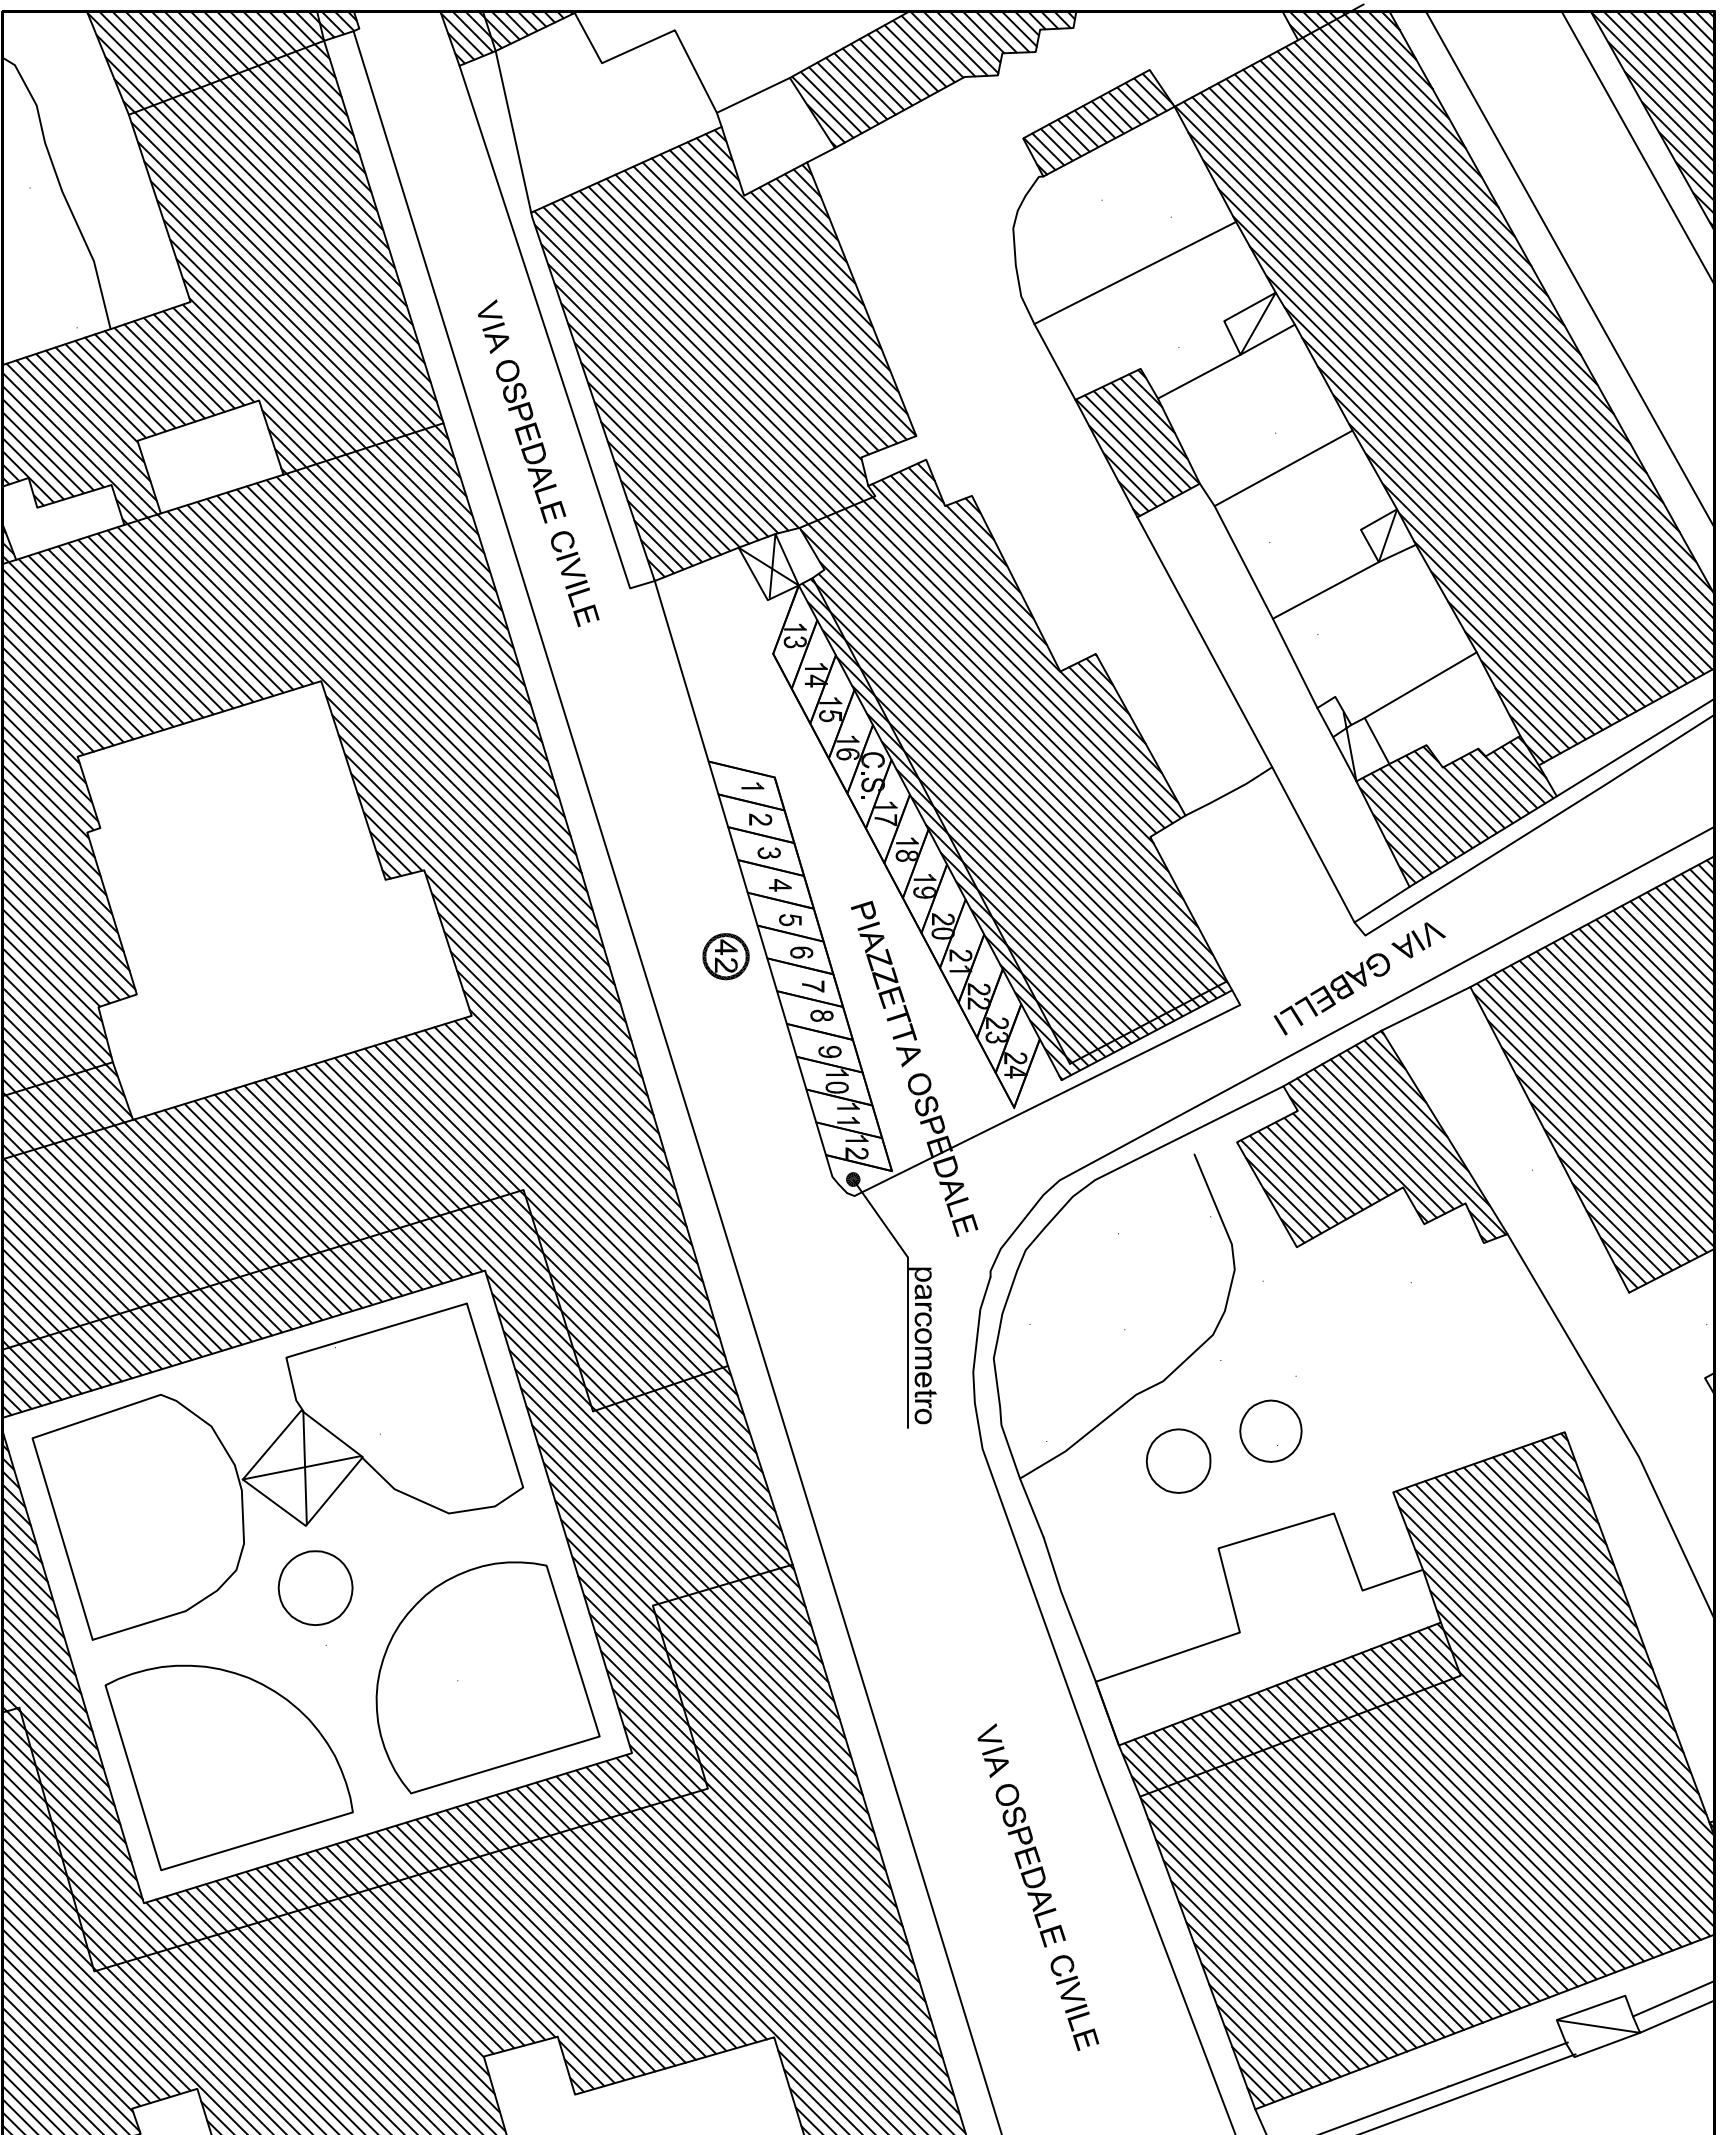


LEGENDA



(N) Area di sosta categoria B (rilevo maggio 2003)


N.	ZONA	N° POSTI	TIPO
42	Ospedale (piazzetta)	24	a pettine
C	Cassonetti	/	
H	Veicoli per disabili	/	
R	Spazi riservati	/	
C.S.	Carico e scarico	1	
Res	Residenti	/	
S	Sospesi	/	

Numerazione dal B630 al B653

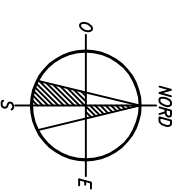PROGR. PC	42
DX	12
SX	12
TOTALE	24



 	
DOTAZIONE PARCHEGGI PUBBLICI	
Totale Spazi	Numero Spazi
Ospedale (piazzetta)	42
Situazione al 30.09.2017	

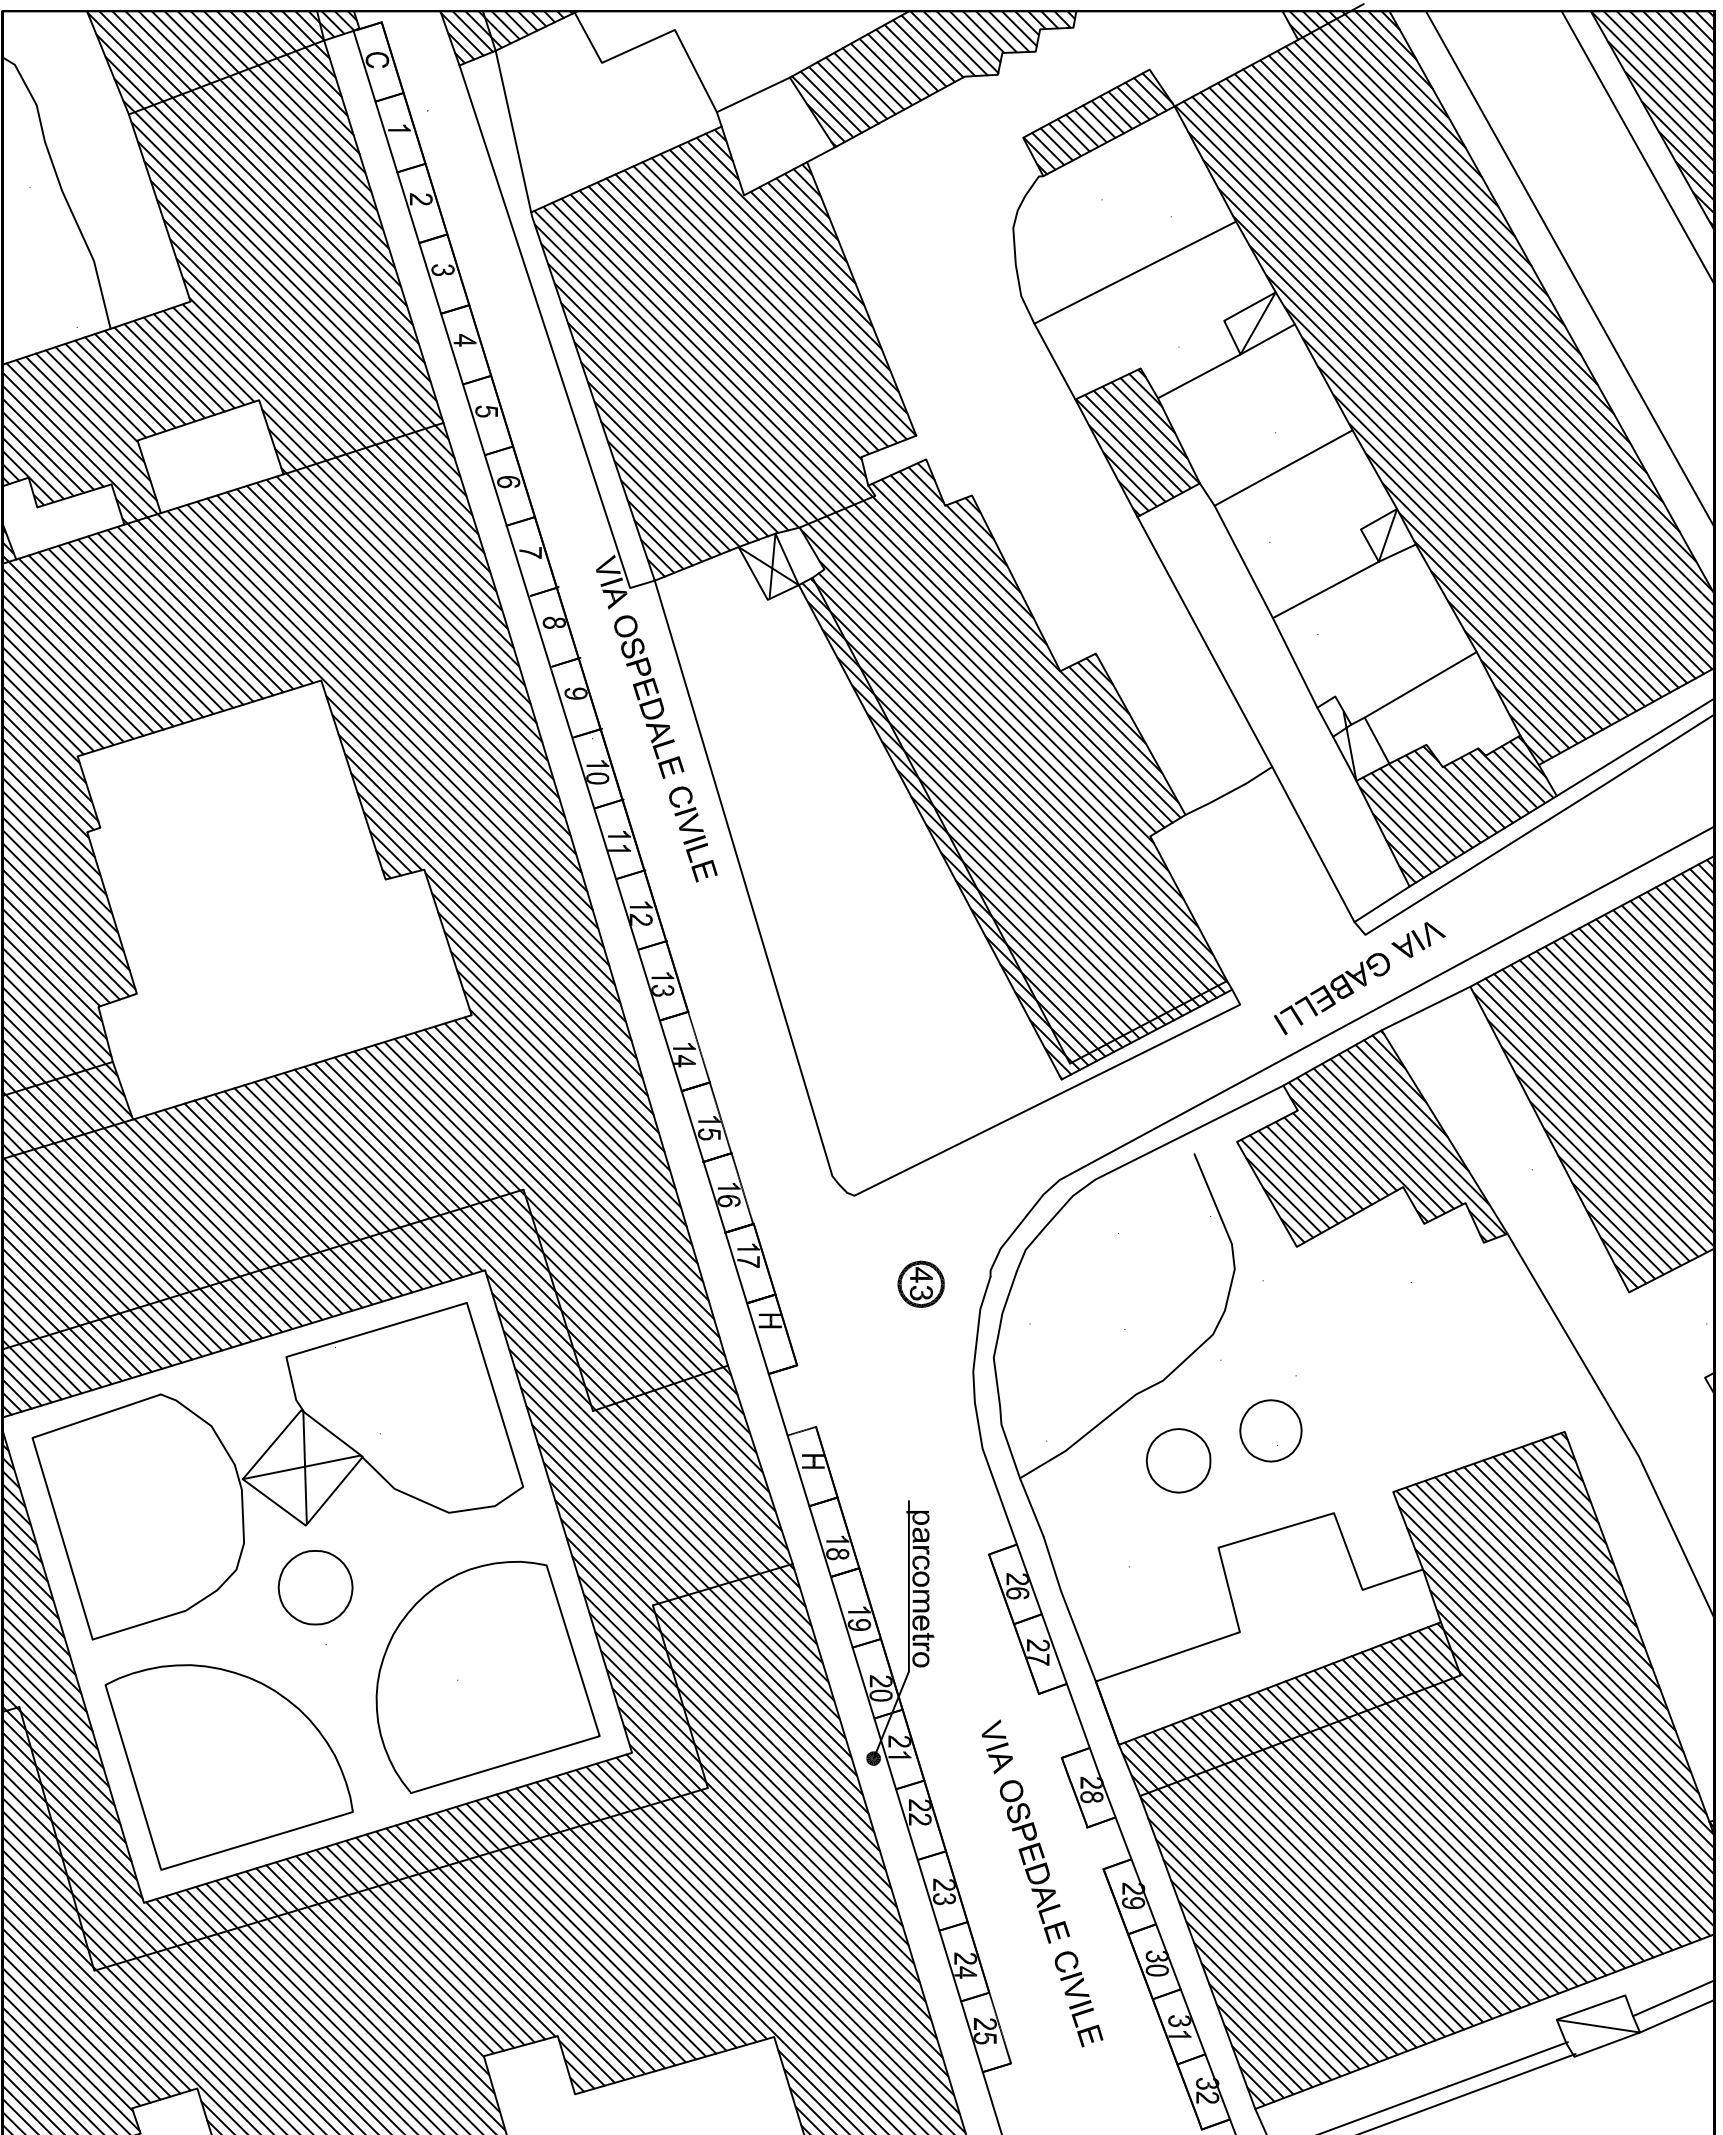


LEGENDA



(N) Area di sosta categoria B (rilevo maggio 2003)


N.	ZONA	N° POSTI	TIPO
43	Ospedale (via)	32	in fila
C	Cassonetti	1	
H	Veicoli per disabili	2	
R	Spazi riservati	/	
C.S.	Carico e scarico	/	
Res	Residenti	/	
S	Sospesi	/	

Numerazione dal B663 al B694

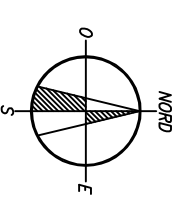PROGR. PC 43
 DX 25
 SX 7
 TOTALE 32



 					
DOTAZIONE PARCHEGGI PUBBLICI					
<table border="1" style="width: 100%;"> <tr> <td style="width: 80%;"> Titolo strada Ospedale (via) </td> <td style="width: 20%; text-align: center;"> Numero Spazi 43 </td> </tr> <tr> <td colspan="2" style="text-align: center;"> Situazione al 30.09.2017 </td> </tr> </table>		Titolo strada Ospedale (via)	Numero Spazi 43	Situazione al 30.09.2017	
Titolo strada Ospedale (via)	Numero Spazi 43				
Situazione al 30.09.2017					

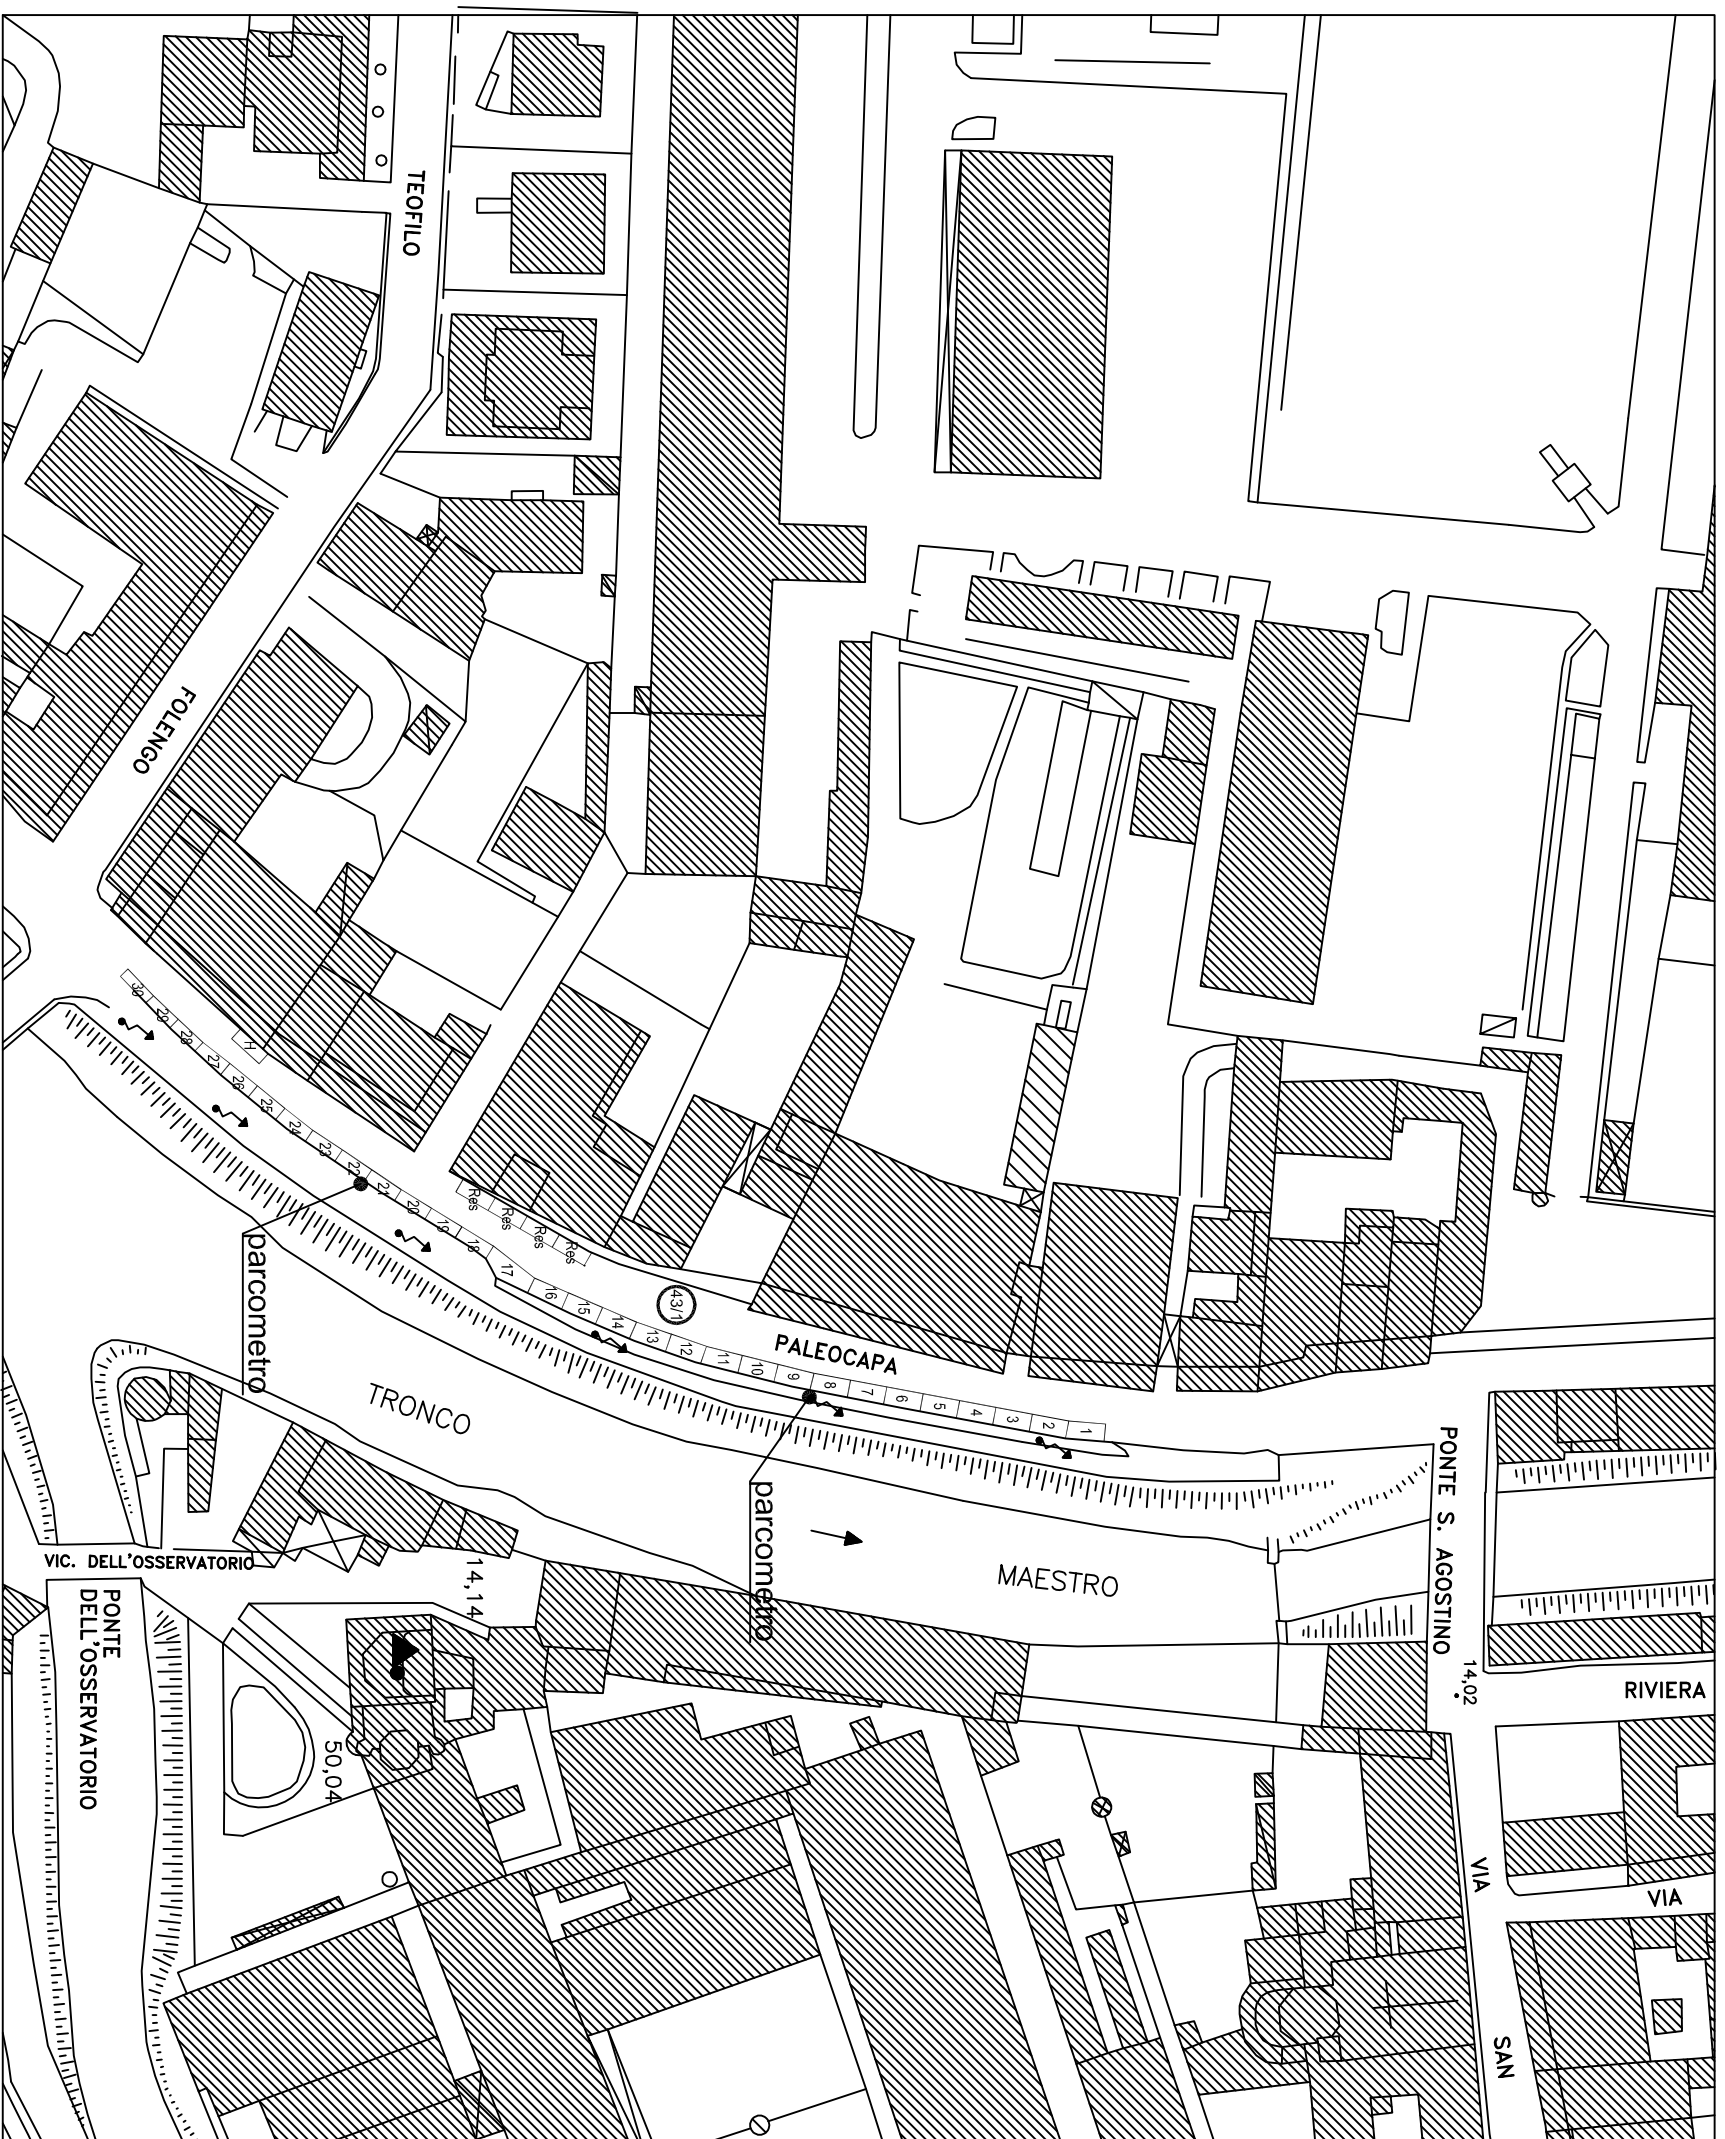


LEGENDA


(N) Area di sosta categoria B (rilevato agosto 2008)

N.	ZONA	N° POSTI	TIPO
43/1	Paleocapa (riviera)	30	in fila
C	Cassonetti	/	
H	Veicoli per disabili	1	
R	Spazi riservati	/	
C.S.	Carico e scarico	/	
Res	Residenti	4	
S	Sospesi	/	

Numerazione dal B704 al B733

PROGR. PC 43/1
 DX
 SX 30
 TOTALE 30

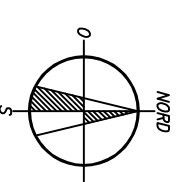




DOTAZIONE PARCHEGGI PUBBLICI


Titolo strada

Paleocapa (riviera)

Numero spazio

43/1

Situazione al 30.09.2017

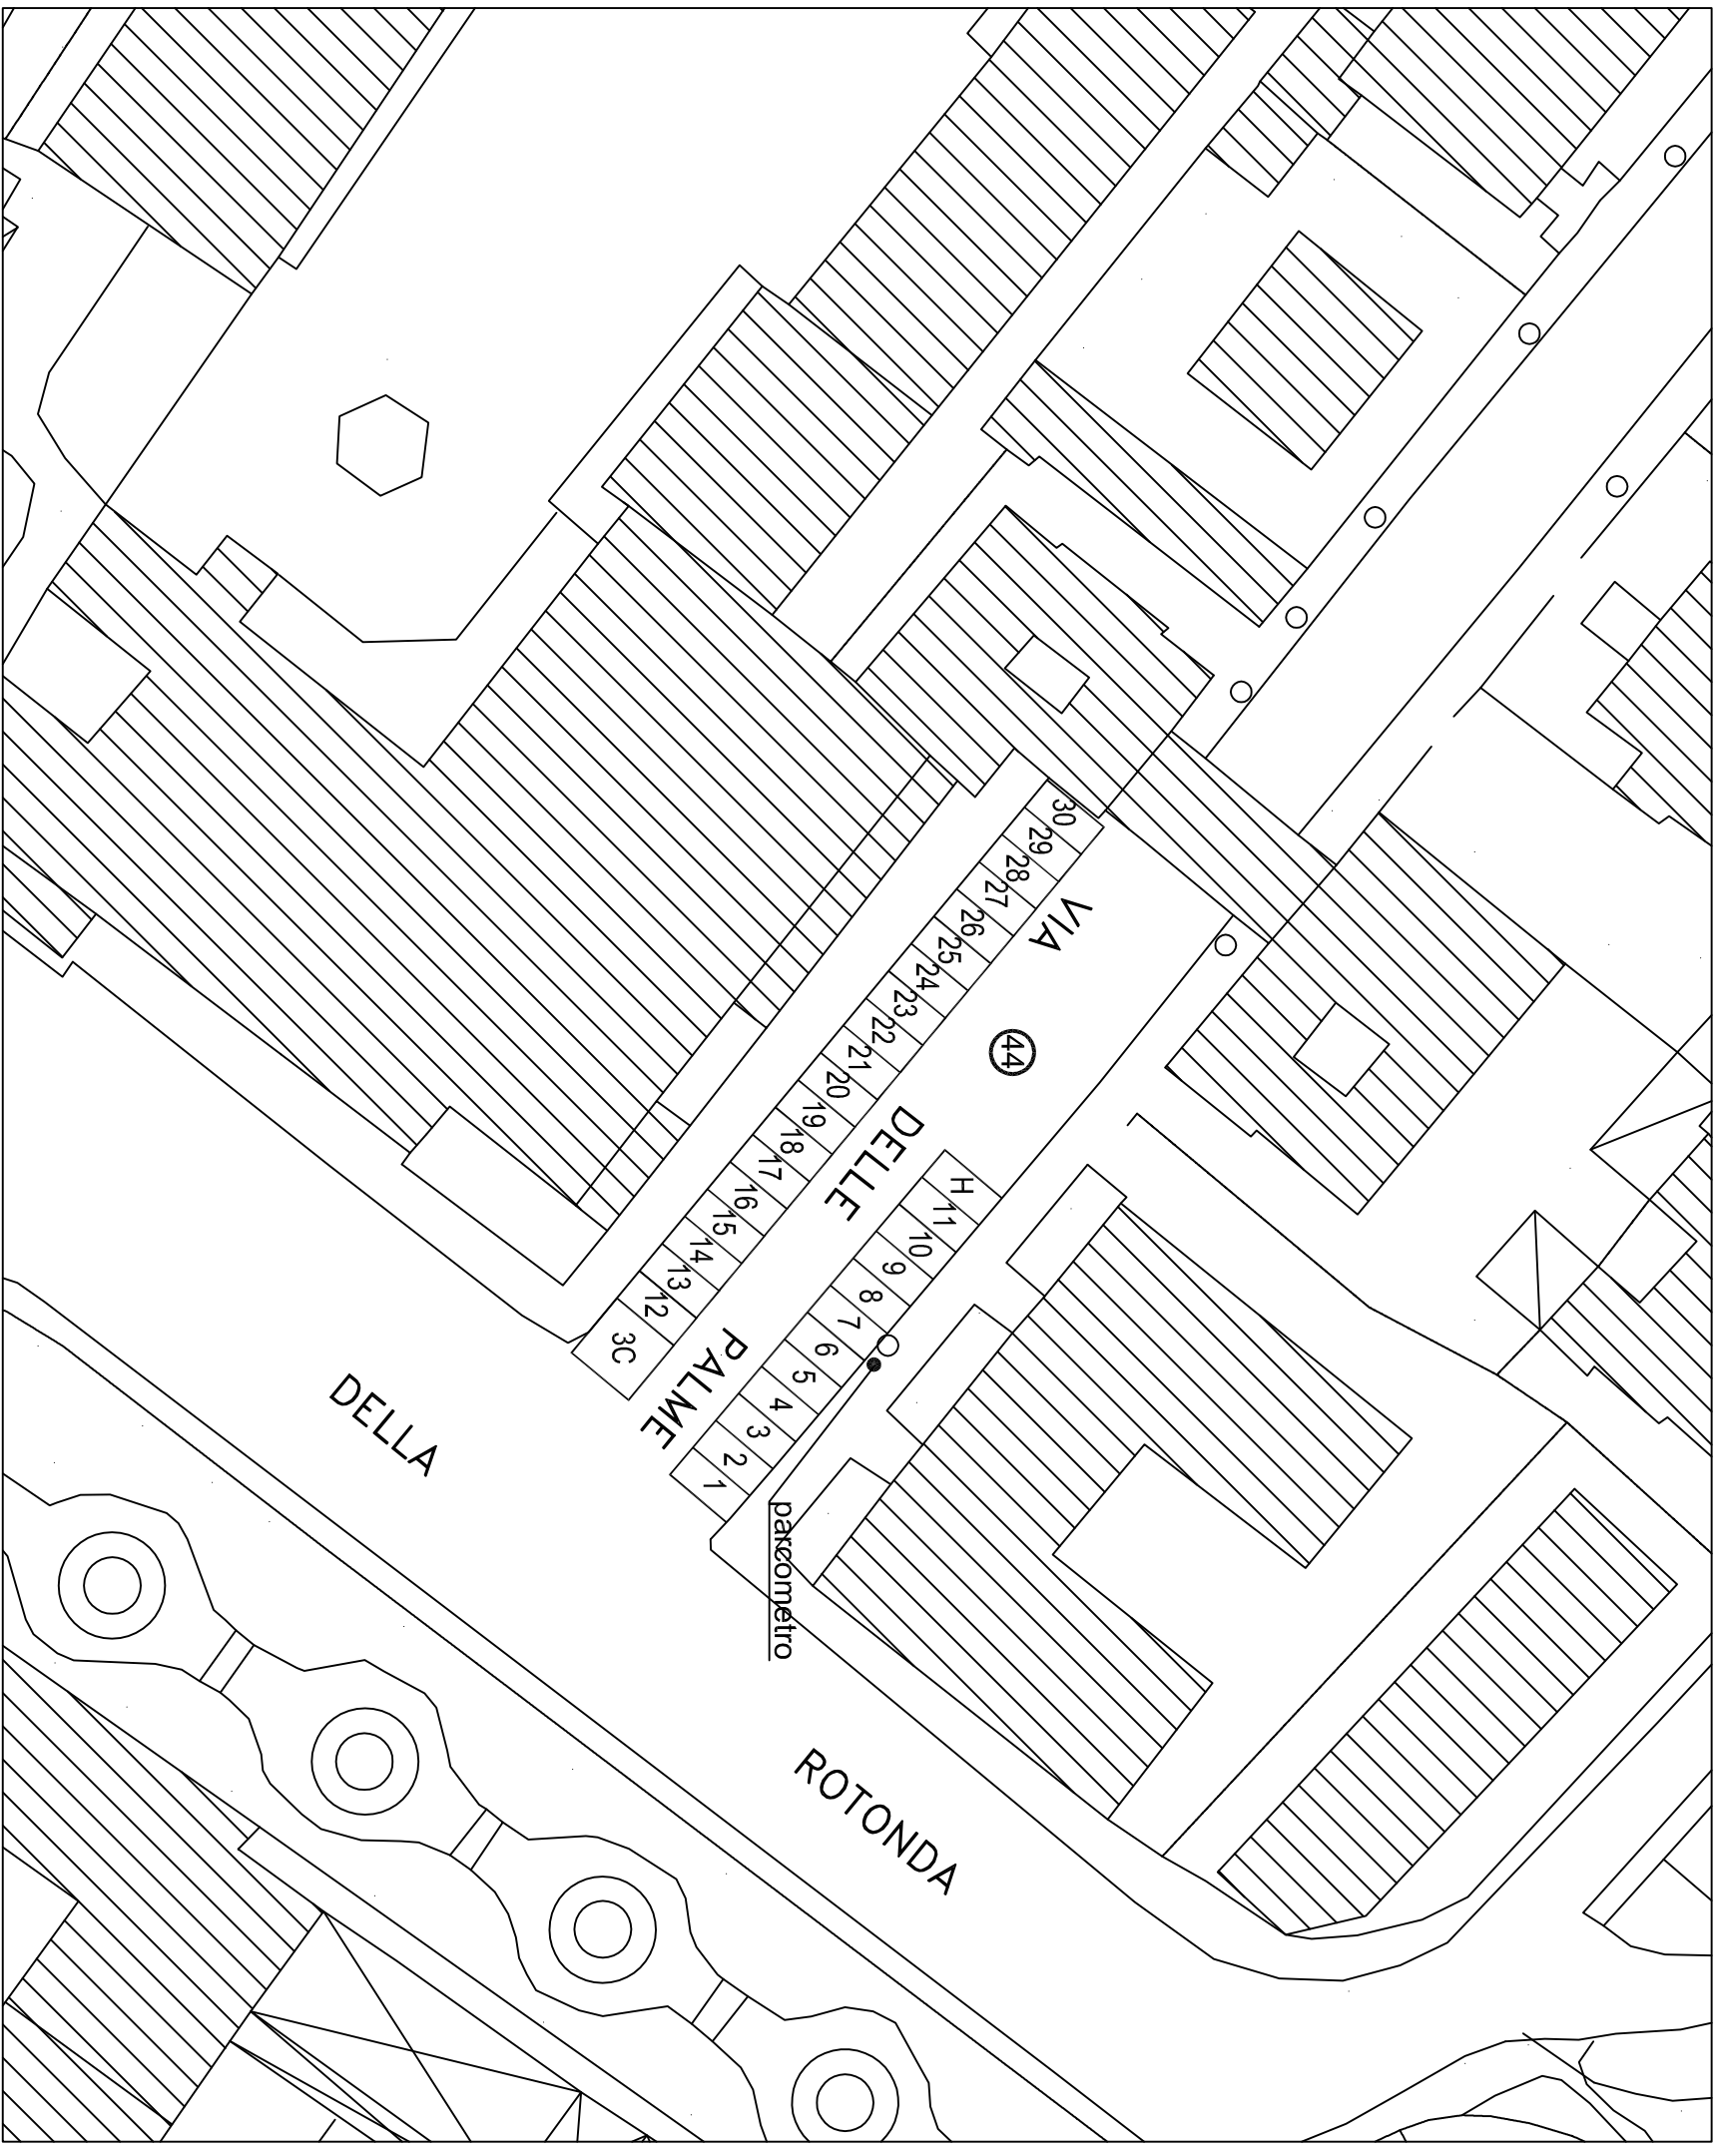


LEGENDA



(N) Area di sosta categoria C (rilevo agosto 2008)

N.	ZONA	N° POSTI	TIPO
44	Palme (via delle)	30	a pettine
C	Cassonetti	3	
H	Veicoli per disabili	1	
R	Spazi riservati	/	
C.S.	Carico e scarico	/	
Res	Residenti	/	
S	Sospesi	/	

Numerazione dal D477 al D506

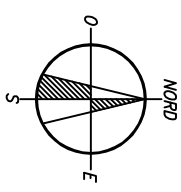
PROGR. PC	44
DX	11
SX	19
TOTALE	30



DOTAZIONE PARCHEGGI PUBBLICI

<p>TITOLO: Palme (via delle)</p>	<p>NUMERO SPACI</p> <p style="font-size: 2em; font-weight: bold;">44</p>
<p>Situazione al 30.09.2017</p>	

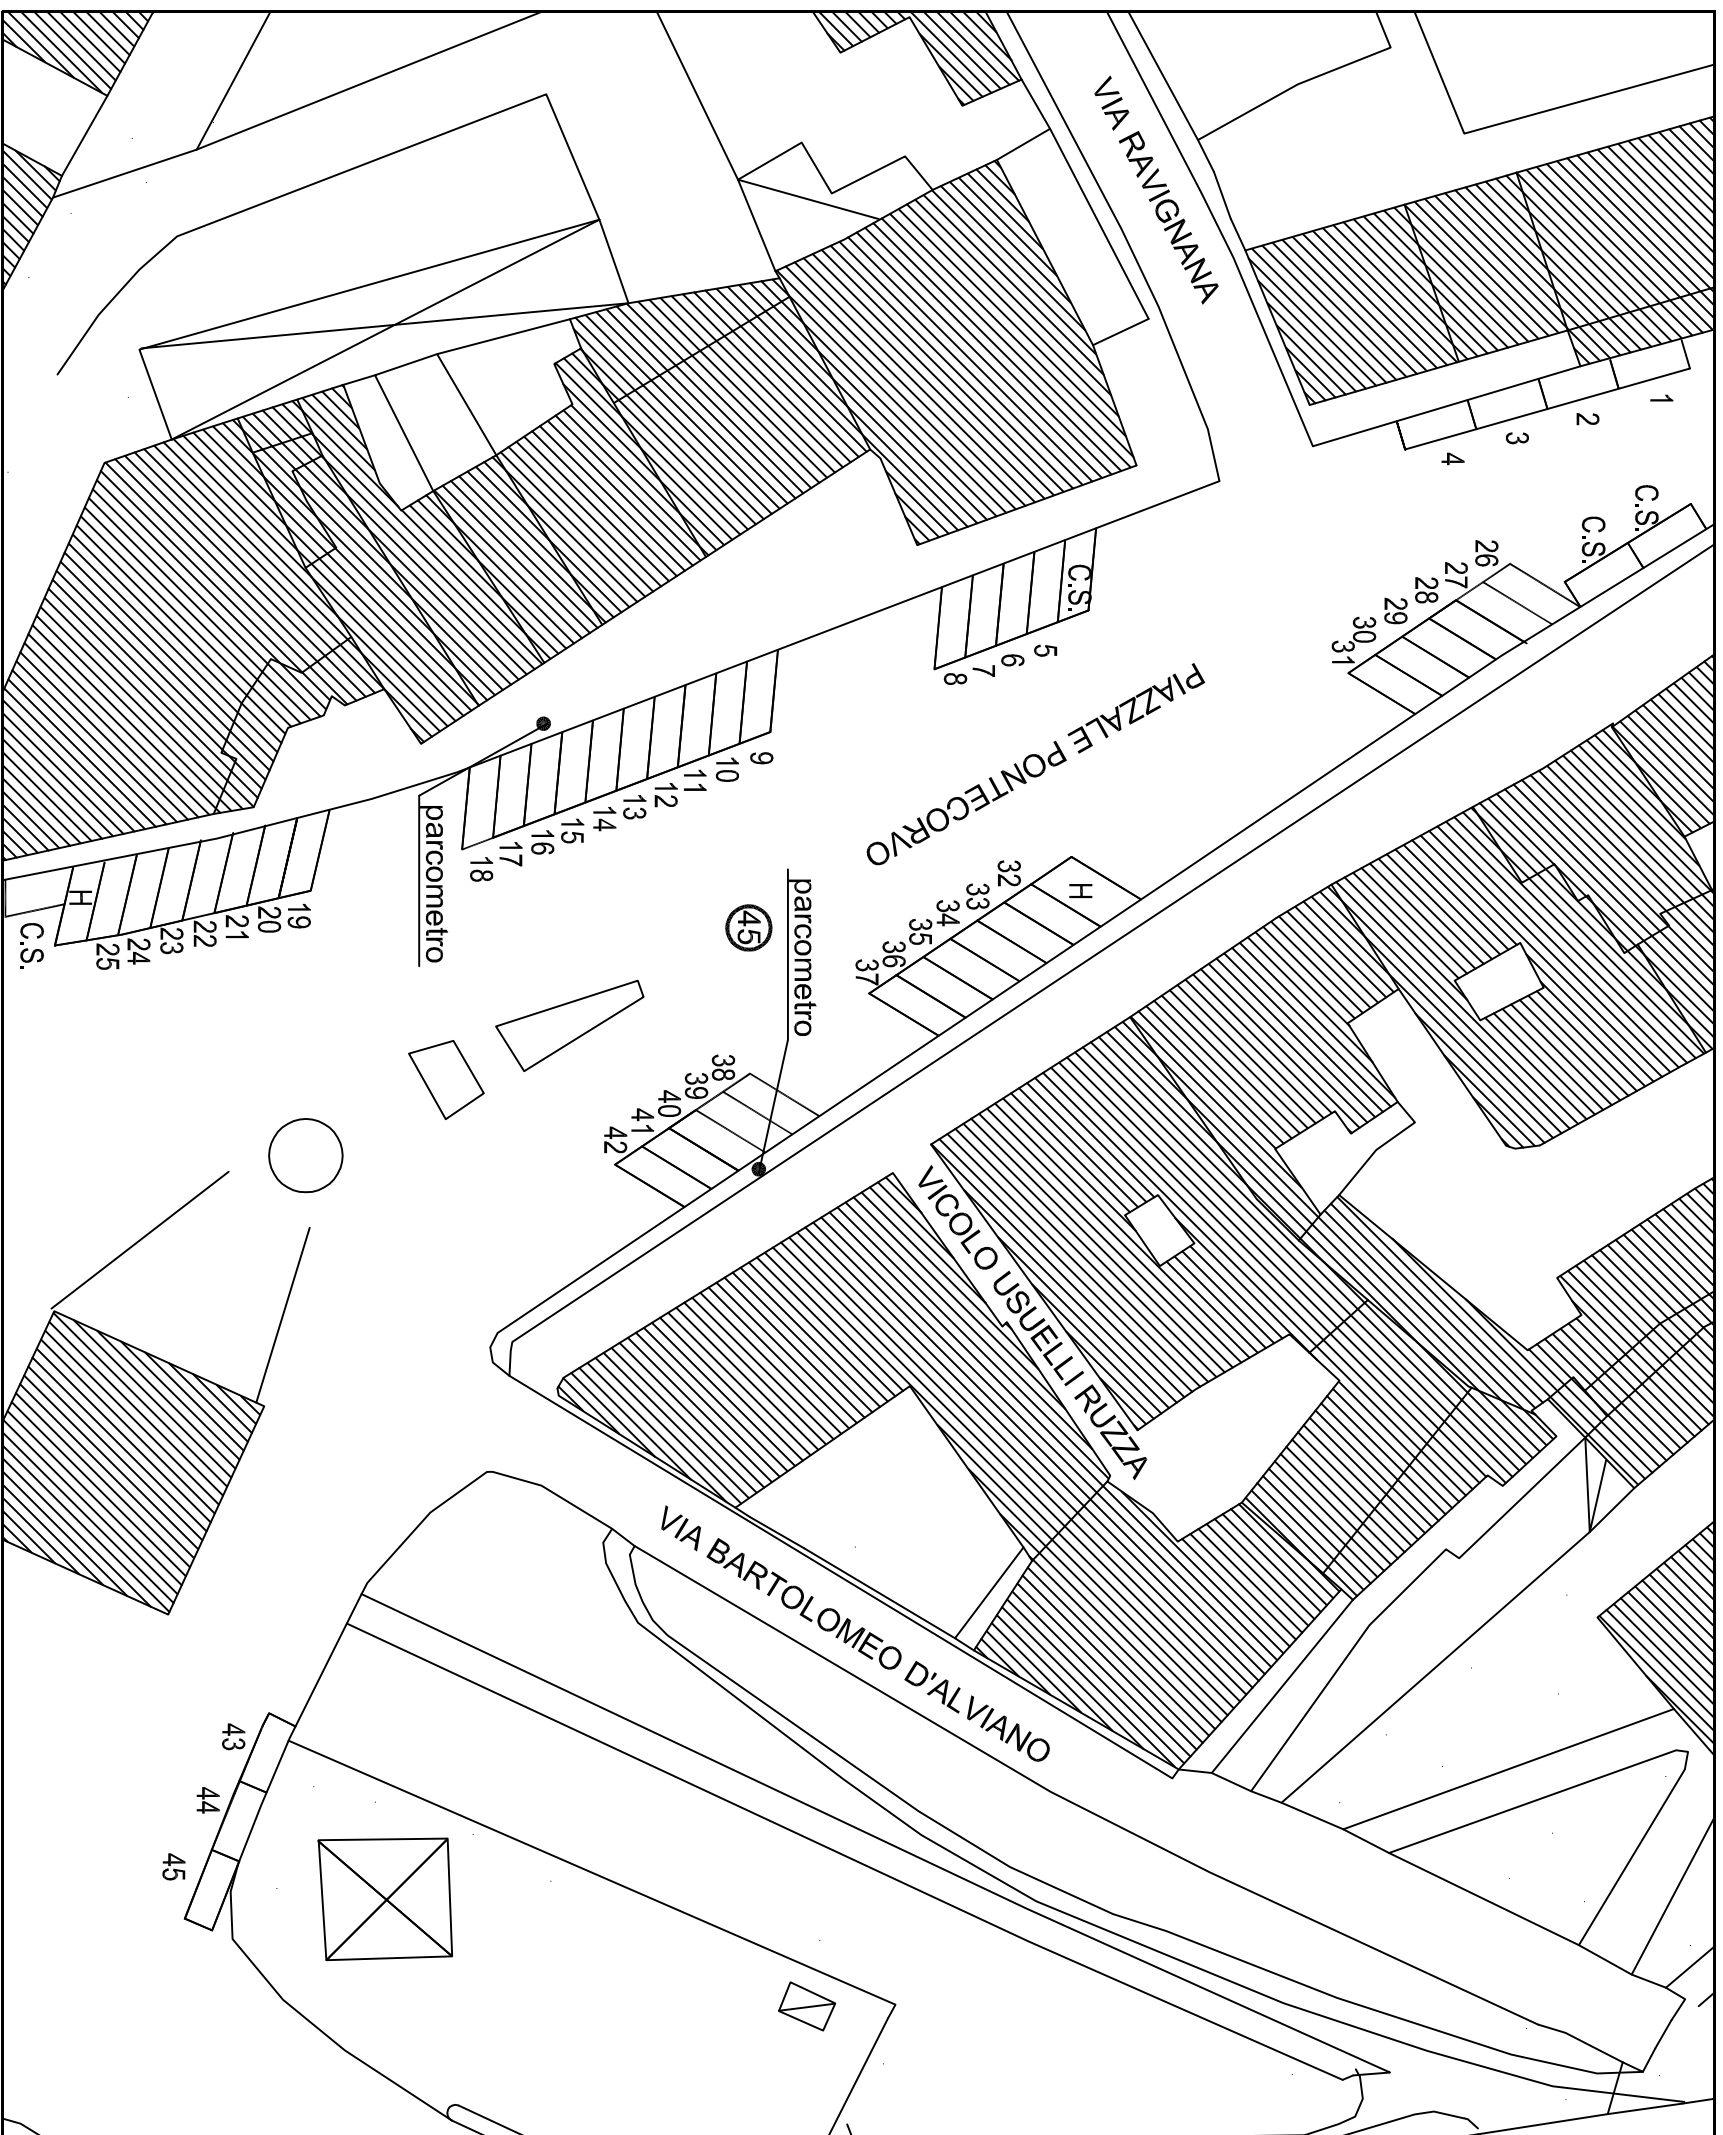


LEGENDA



(N) Area di sosta categoria B (rilevo aprile 2006)


N.	ZONA	N° POSTI	TIPO
45	Pontecorvo (piazzale)	45	fila/pettine
C	Cassonetti	/	
H	Veicoli per disabili	2	
R	Spazi riservati	/	
C.S.	Carico e scarico	4	
Res	Residenti	/	
S	Sospesi	/	

Numerazione dal B743 al B787

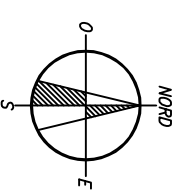PROGR. PC 45
DX 20
SX 25
TOTALE 45



 	
DOTAZIONE PARCHEGGI PUBBLICI	
Titolo: Pontecorvo (piazzale)	
Numero Spazi:	
45	
Situazione al 30.09.2017	

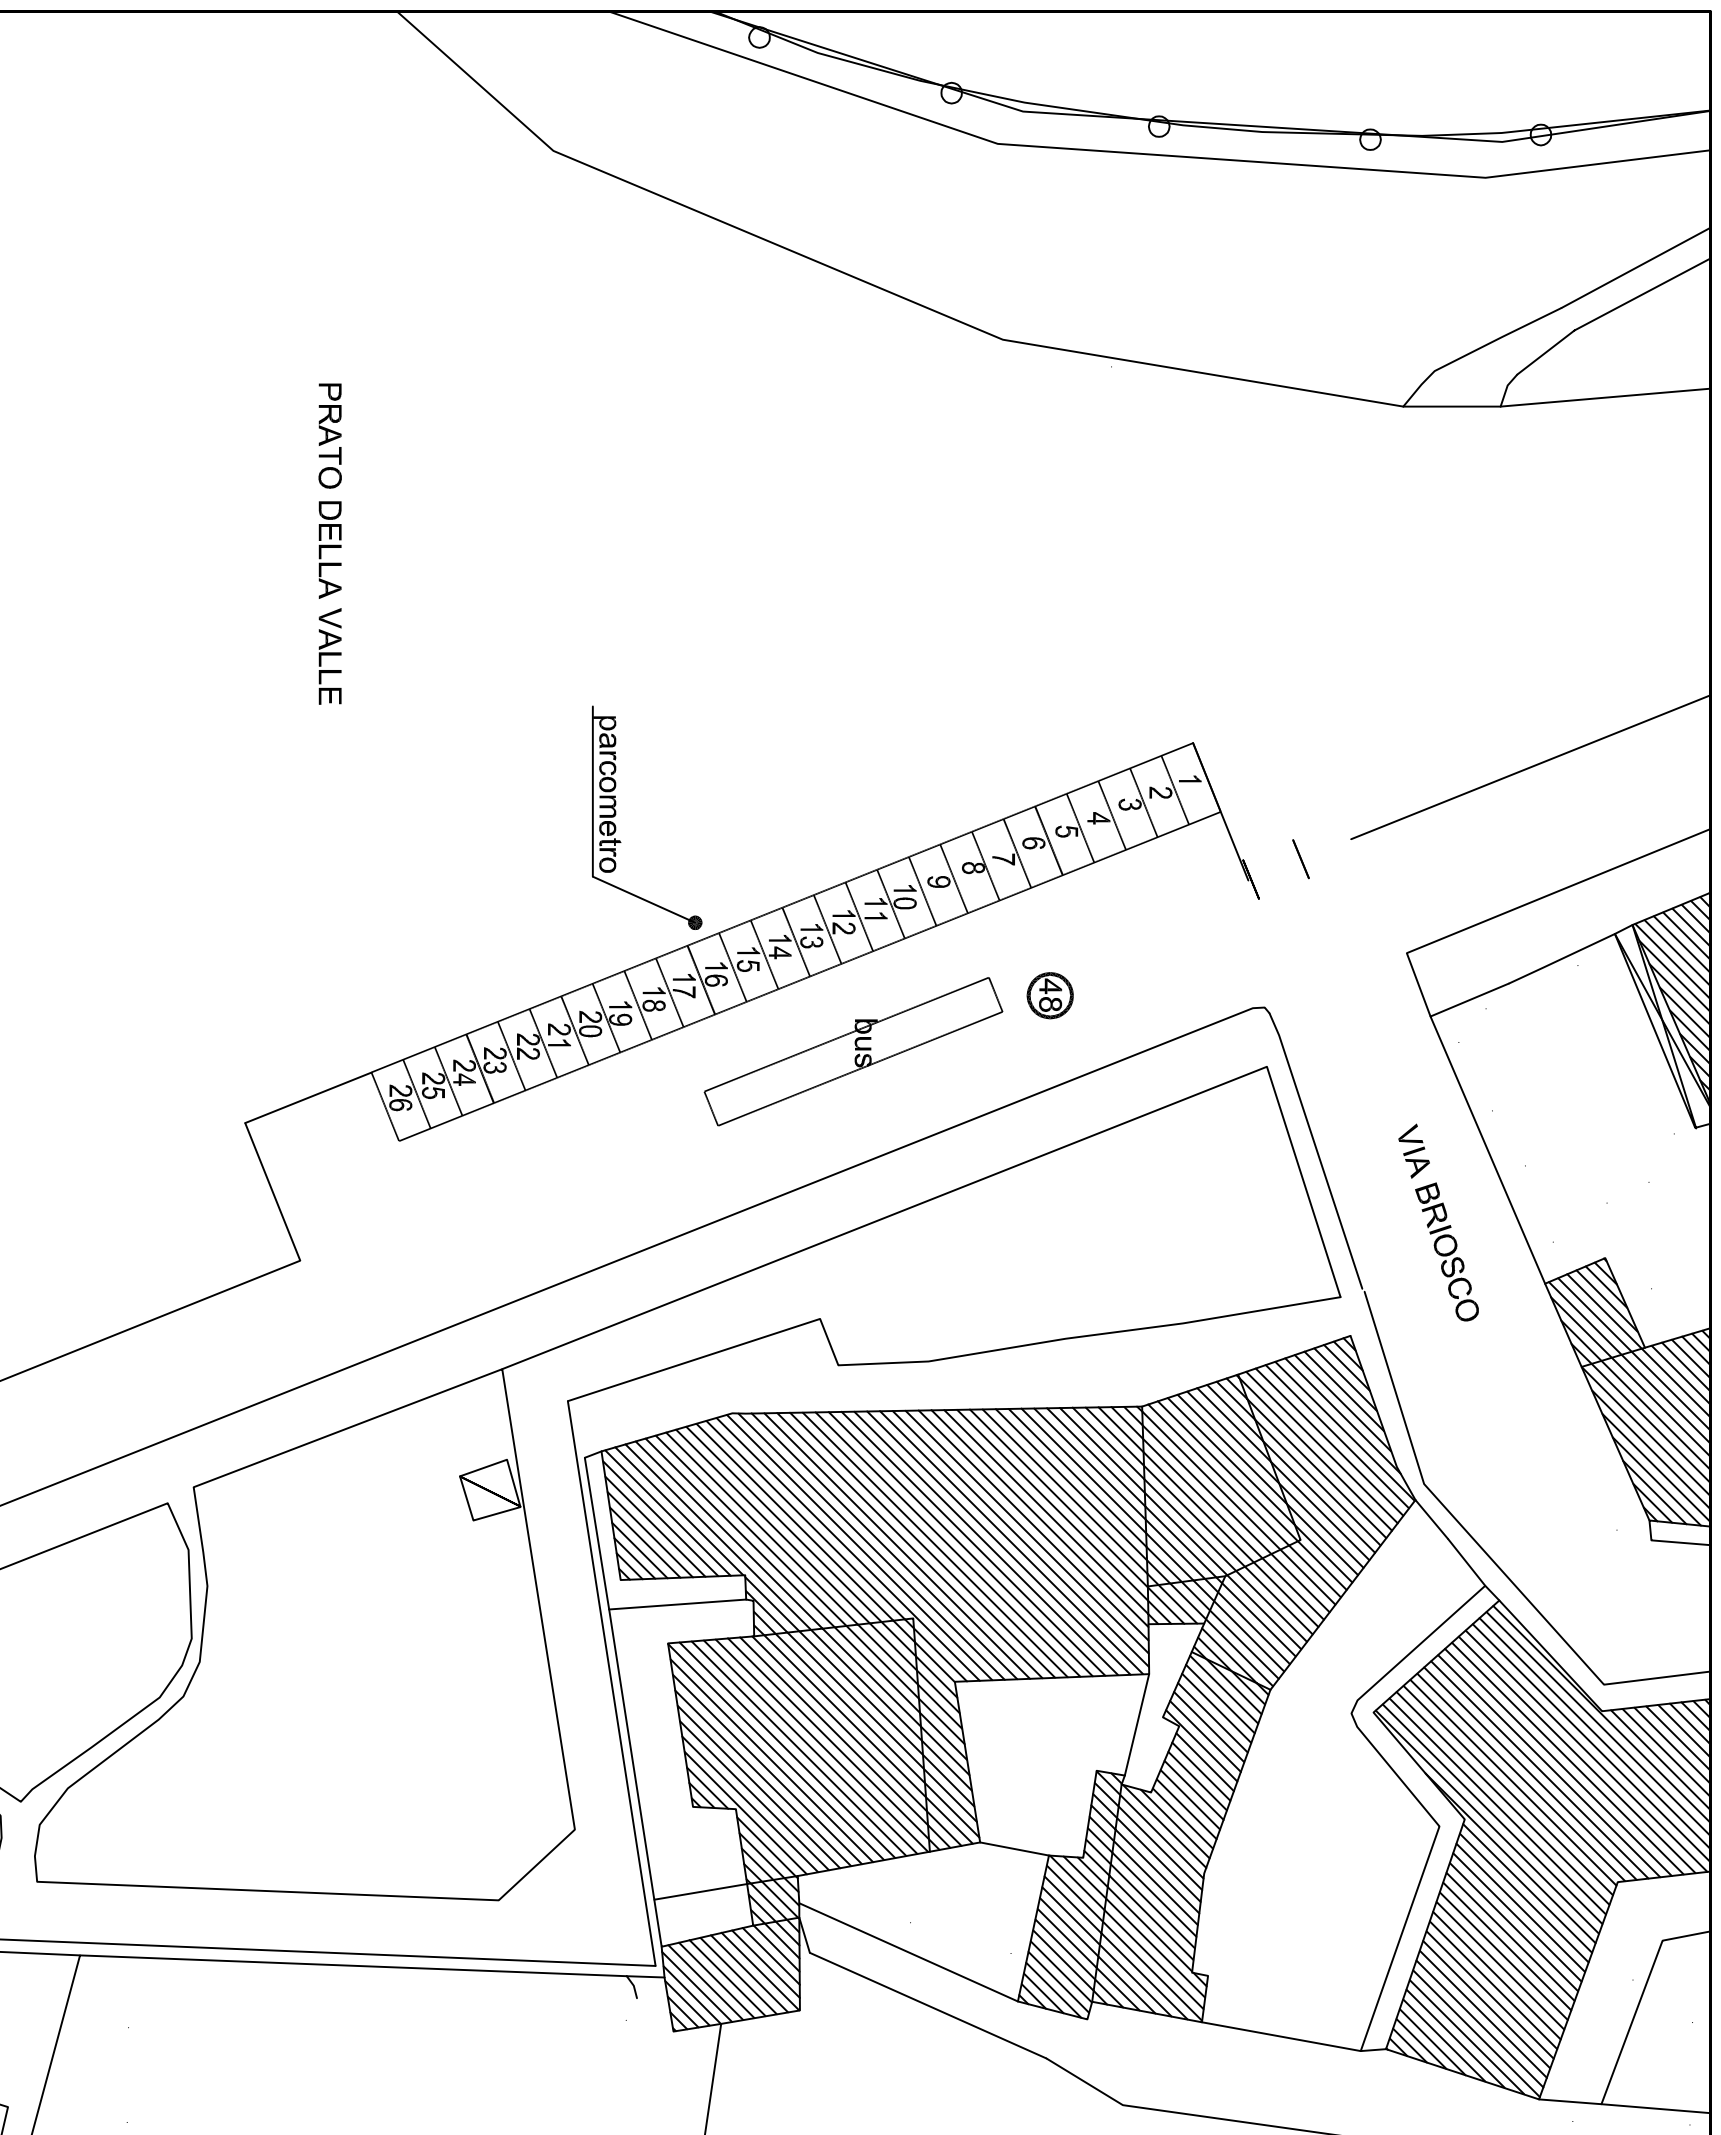


LEGENDA


(N) Area di sosta categoria B (rilevo maggio 2003)


N.	ZONA	N° POSTI	TIPO
48	Prato della Valle (sud)	26	a pettine
C	Cassonetti	/	
H	Veicoli per disabili	/	
R	Spazi riservati	/	
C.S.	Carico e scarico	/	
Res	Residenti	/	
S	Sospesi	/	

Numerazione dal B797 al B822

PROGR. PC 48
DX 26
SX
TOTALE 26

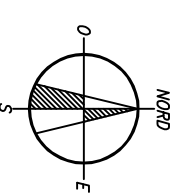






DOTAZIONE PARCHEGGI PUBBLICI

Titolo opera Prato della Valle (sud)	Numero posti 48
Situazione al 30.09.2017	

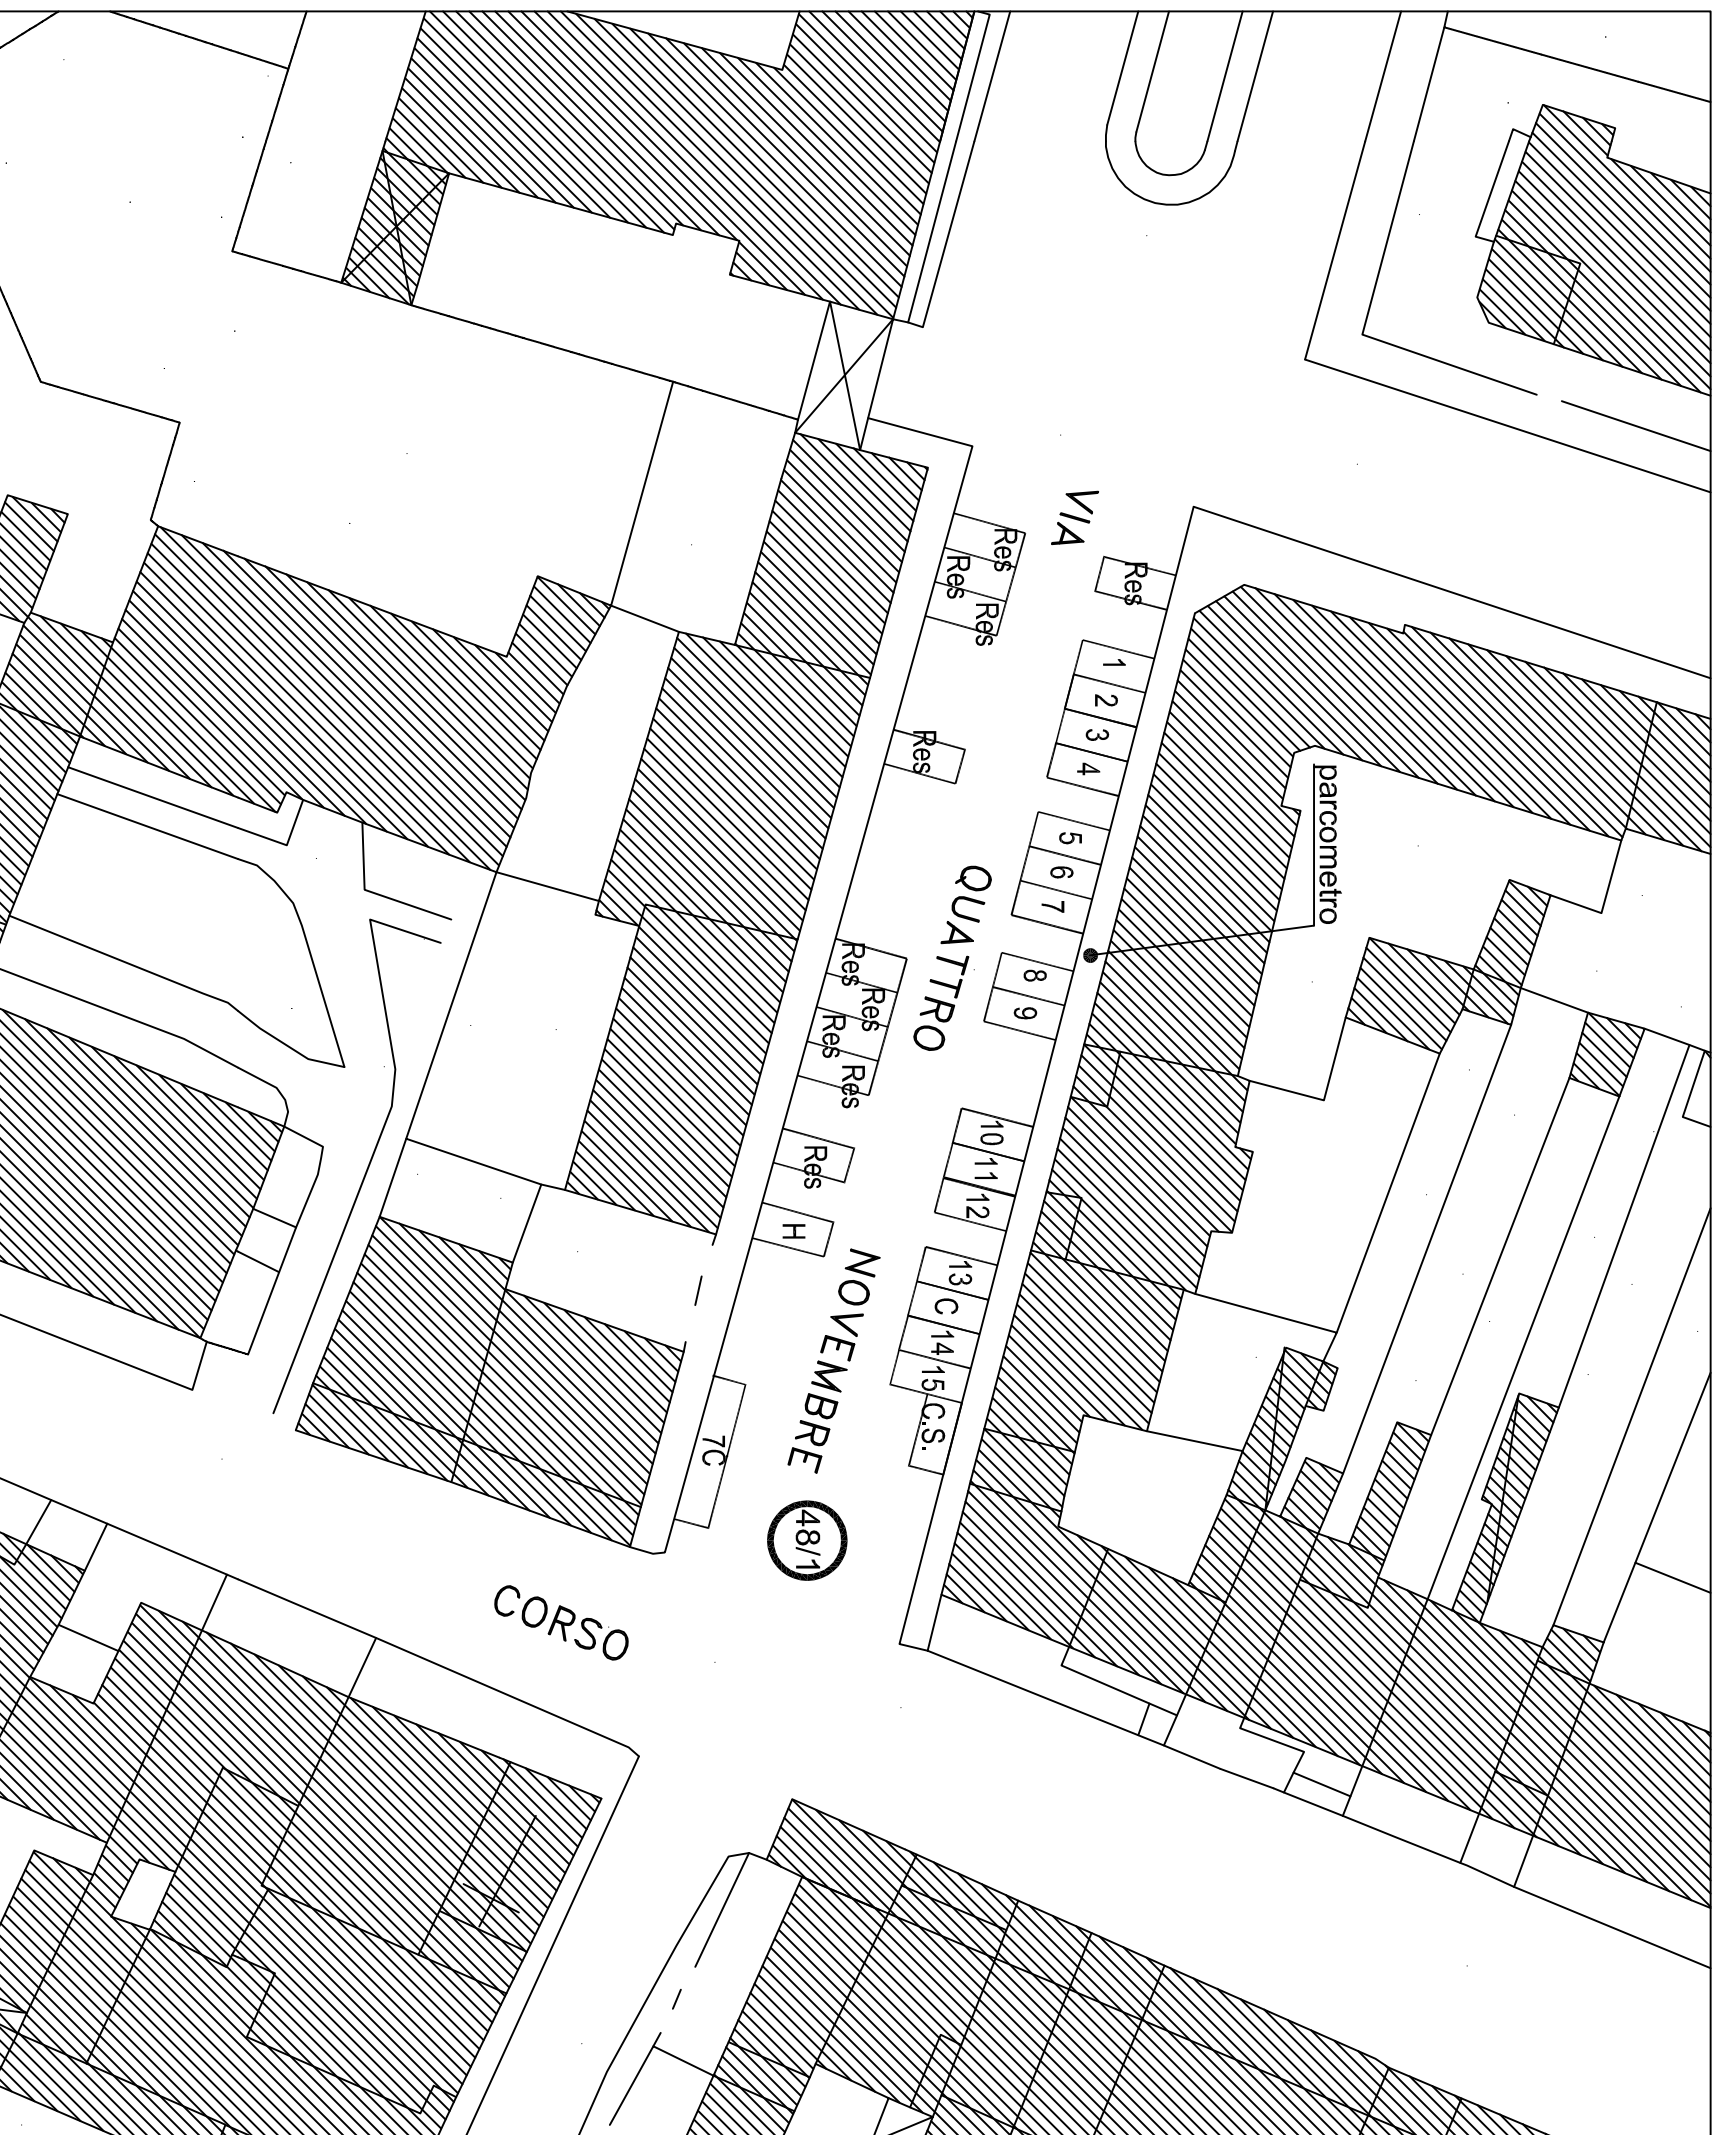


LEGENDA



(N) Area di sosta categoria C (rilevo agosto 2008)


N.	ZONA	N° POSTI	TIPO
48/1	Quattro Novembre (via)	15	a pettine
C	Cassonetti	8	
H	Veicoli per disabili	/	
R	Spazi riservati	/	
C.S.	Carico e scarico	1	
Res	Residenti	10	
S	Sospesi	/	

Numerazione dal D570 al D584

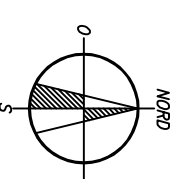PROGR. PC 48/1
DX 15
SX
TOTALE 15



 	
DOTAZIONE PARCHEGGI PUBBLICI	
Titolo opera Quattro Novembre (via)	Numero opera 48/1
Situazione al 30.09.2017	

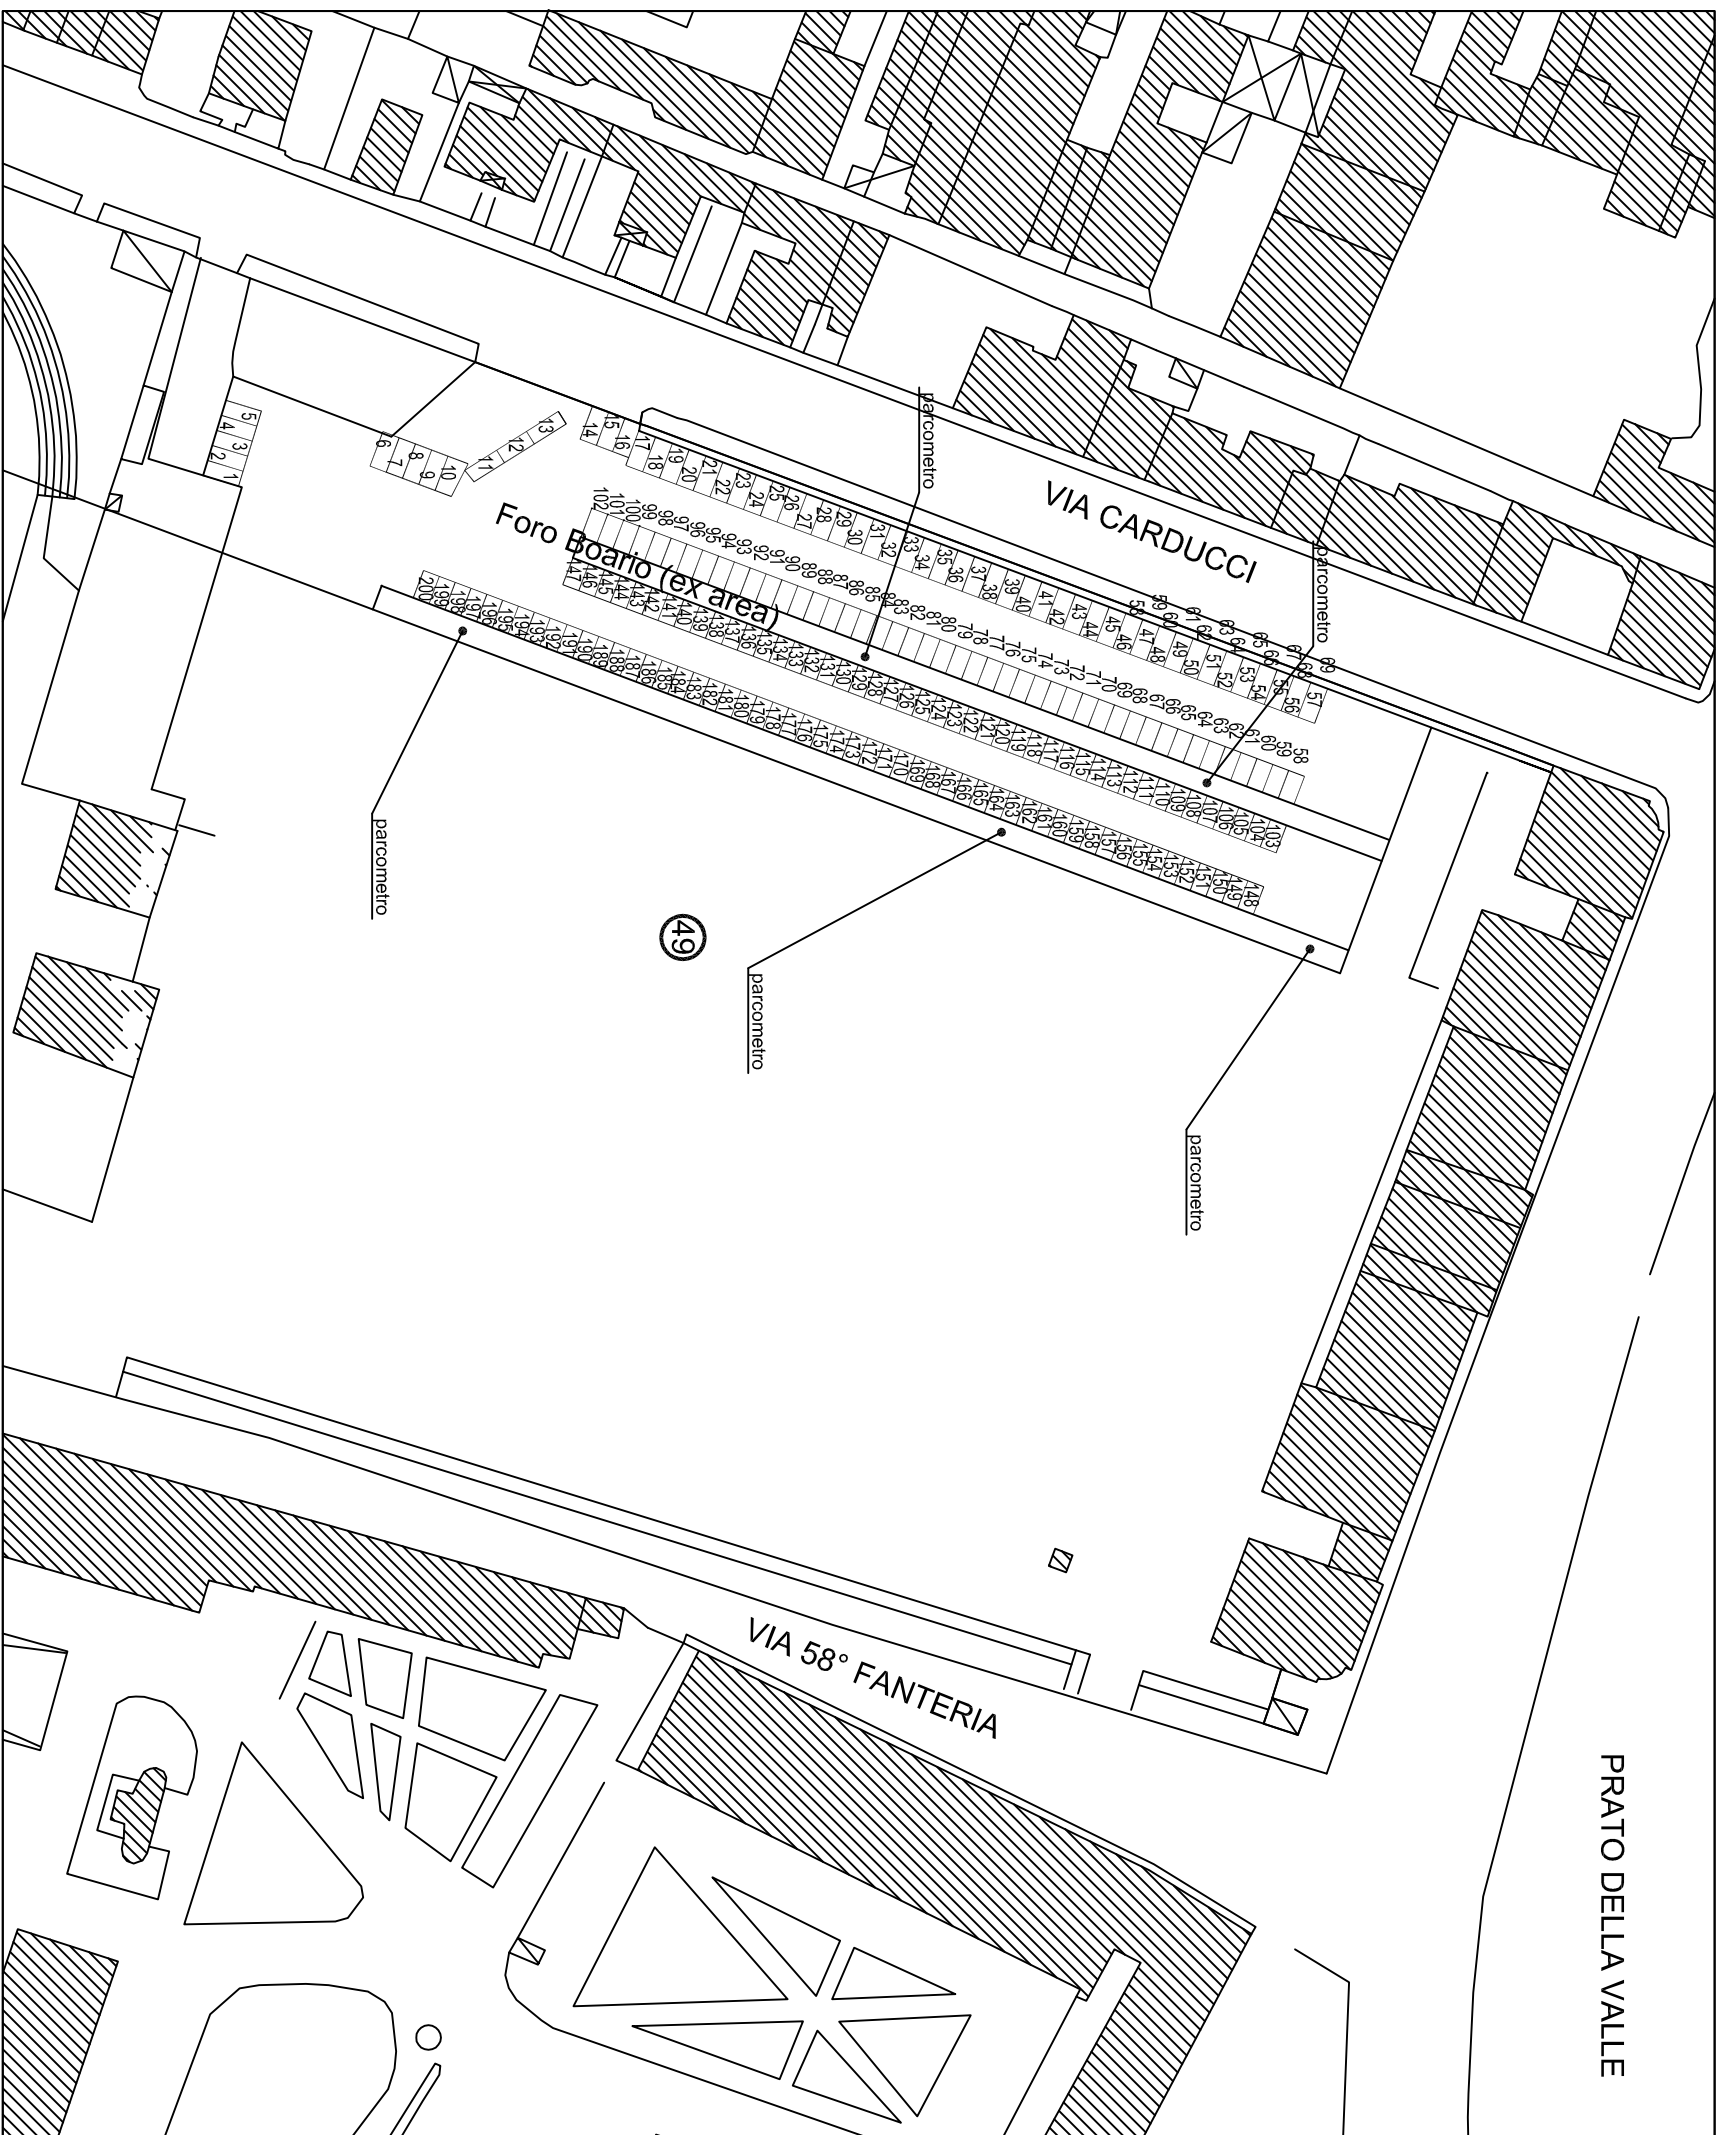


LEGENDA


(N) Area di sosta categoria D (rilevo aprile 2006)
(revisione settembre 2017)


N.	ZONA	N° POSTI	TIPO
49	Rabin (piazza)	200	fila/pettine
C	Cassonetti	/	
H	Veicoli per disabili	6	
R	Spazi riservati	/	
C.S.	Carico e scarico	/	
Res	Residenti	/	
S	Sospesi	/	

Numerazone dal F635 al F999

PROGR. PC 49
DX
SX
TOTALE CORRISPONDENTI 200

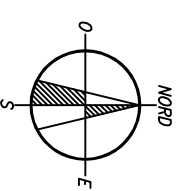

 	
DOTAZIONE PARCHEGGI PUBBLICI	
Titolo Verde	
Rabin (piazza) (ex area Foro Boario)	
49	
Numero Verde	
Situazione al 30.09.2017	

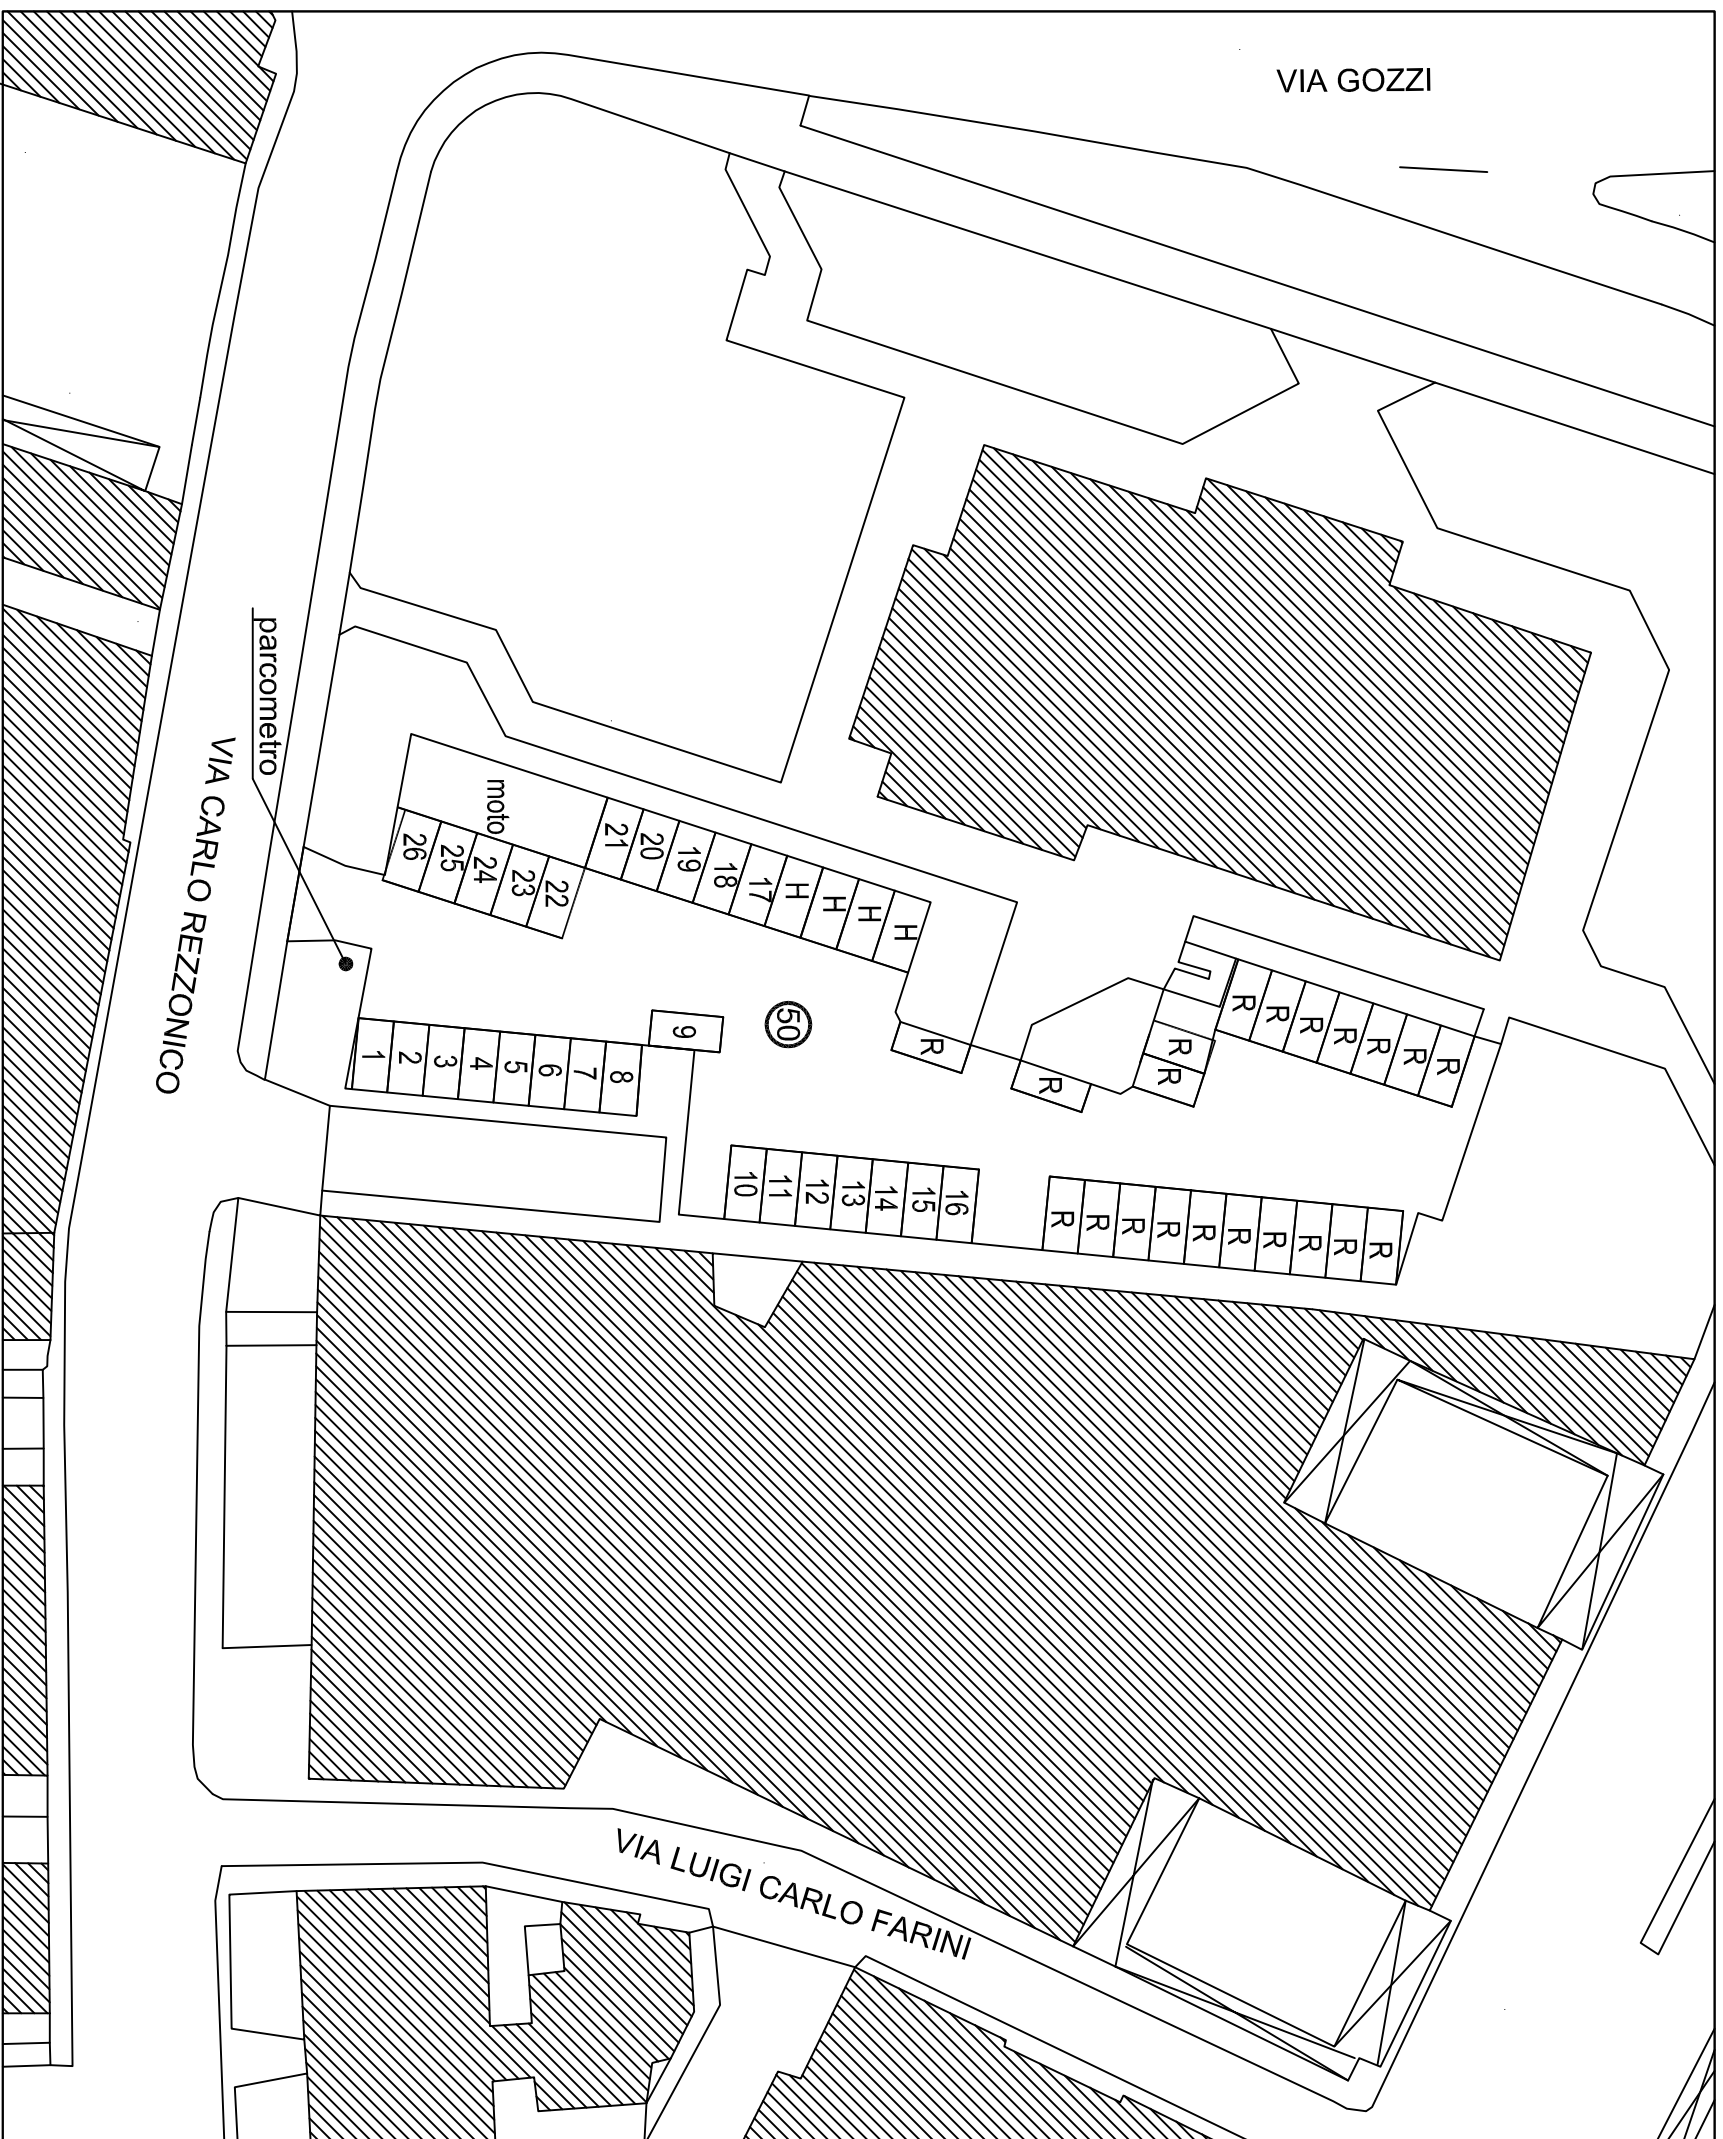


LEGENDA



(N) Area di sosta categoria C (rilevato maggio 2003)
(revisione settembre 2017)


N.	ZONA	N° POSTI	TIPO
50	Rezzonico C. (piazzale)	26	a pettine
C	Cassonetti	/	
H	Veicoli per disabili	4	
R	Spazi riservati	21	
C.S.	Carico e scarico	/	
Res	Residenti	/	
S	Sospesi	/	

Numerazione dal C357 al C382

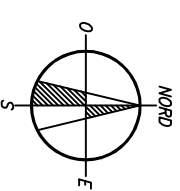PROGR. PC 50
DX
SX
TOTALE 26



 	
DOTAZIONE PARCHEGGI PUBBLICI	
Titolo Verde	
Rezzonico Carlo (piazzale-Vigili)	
Numero Spazio	
50	
Situazione al 30.09.2017	

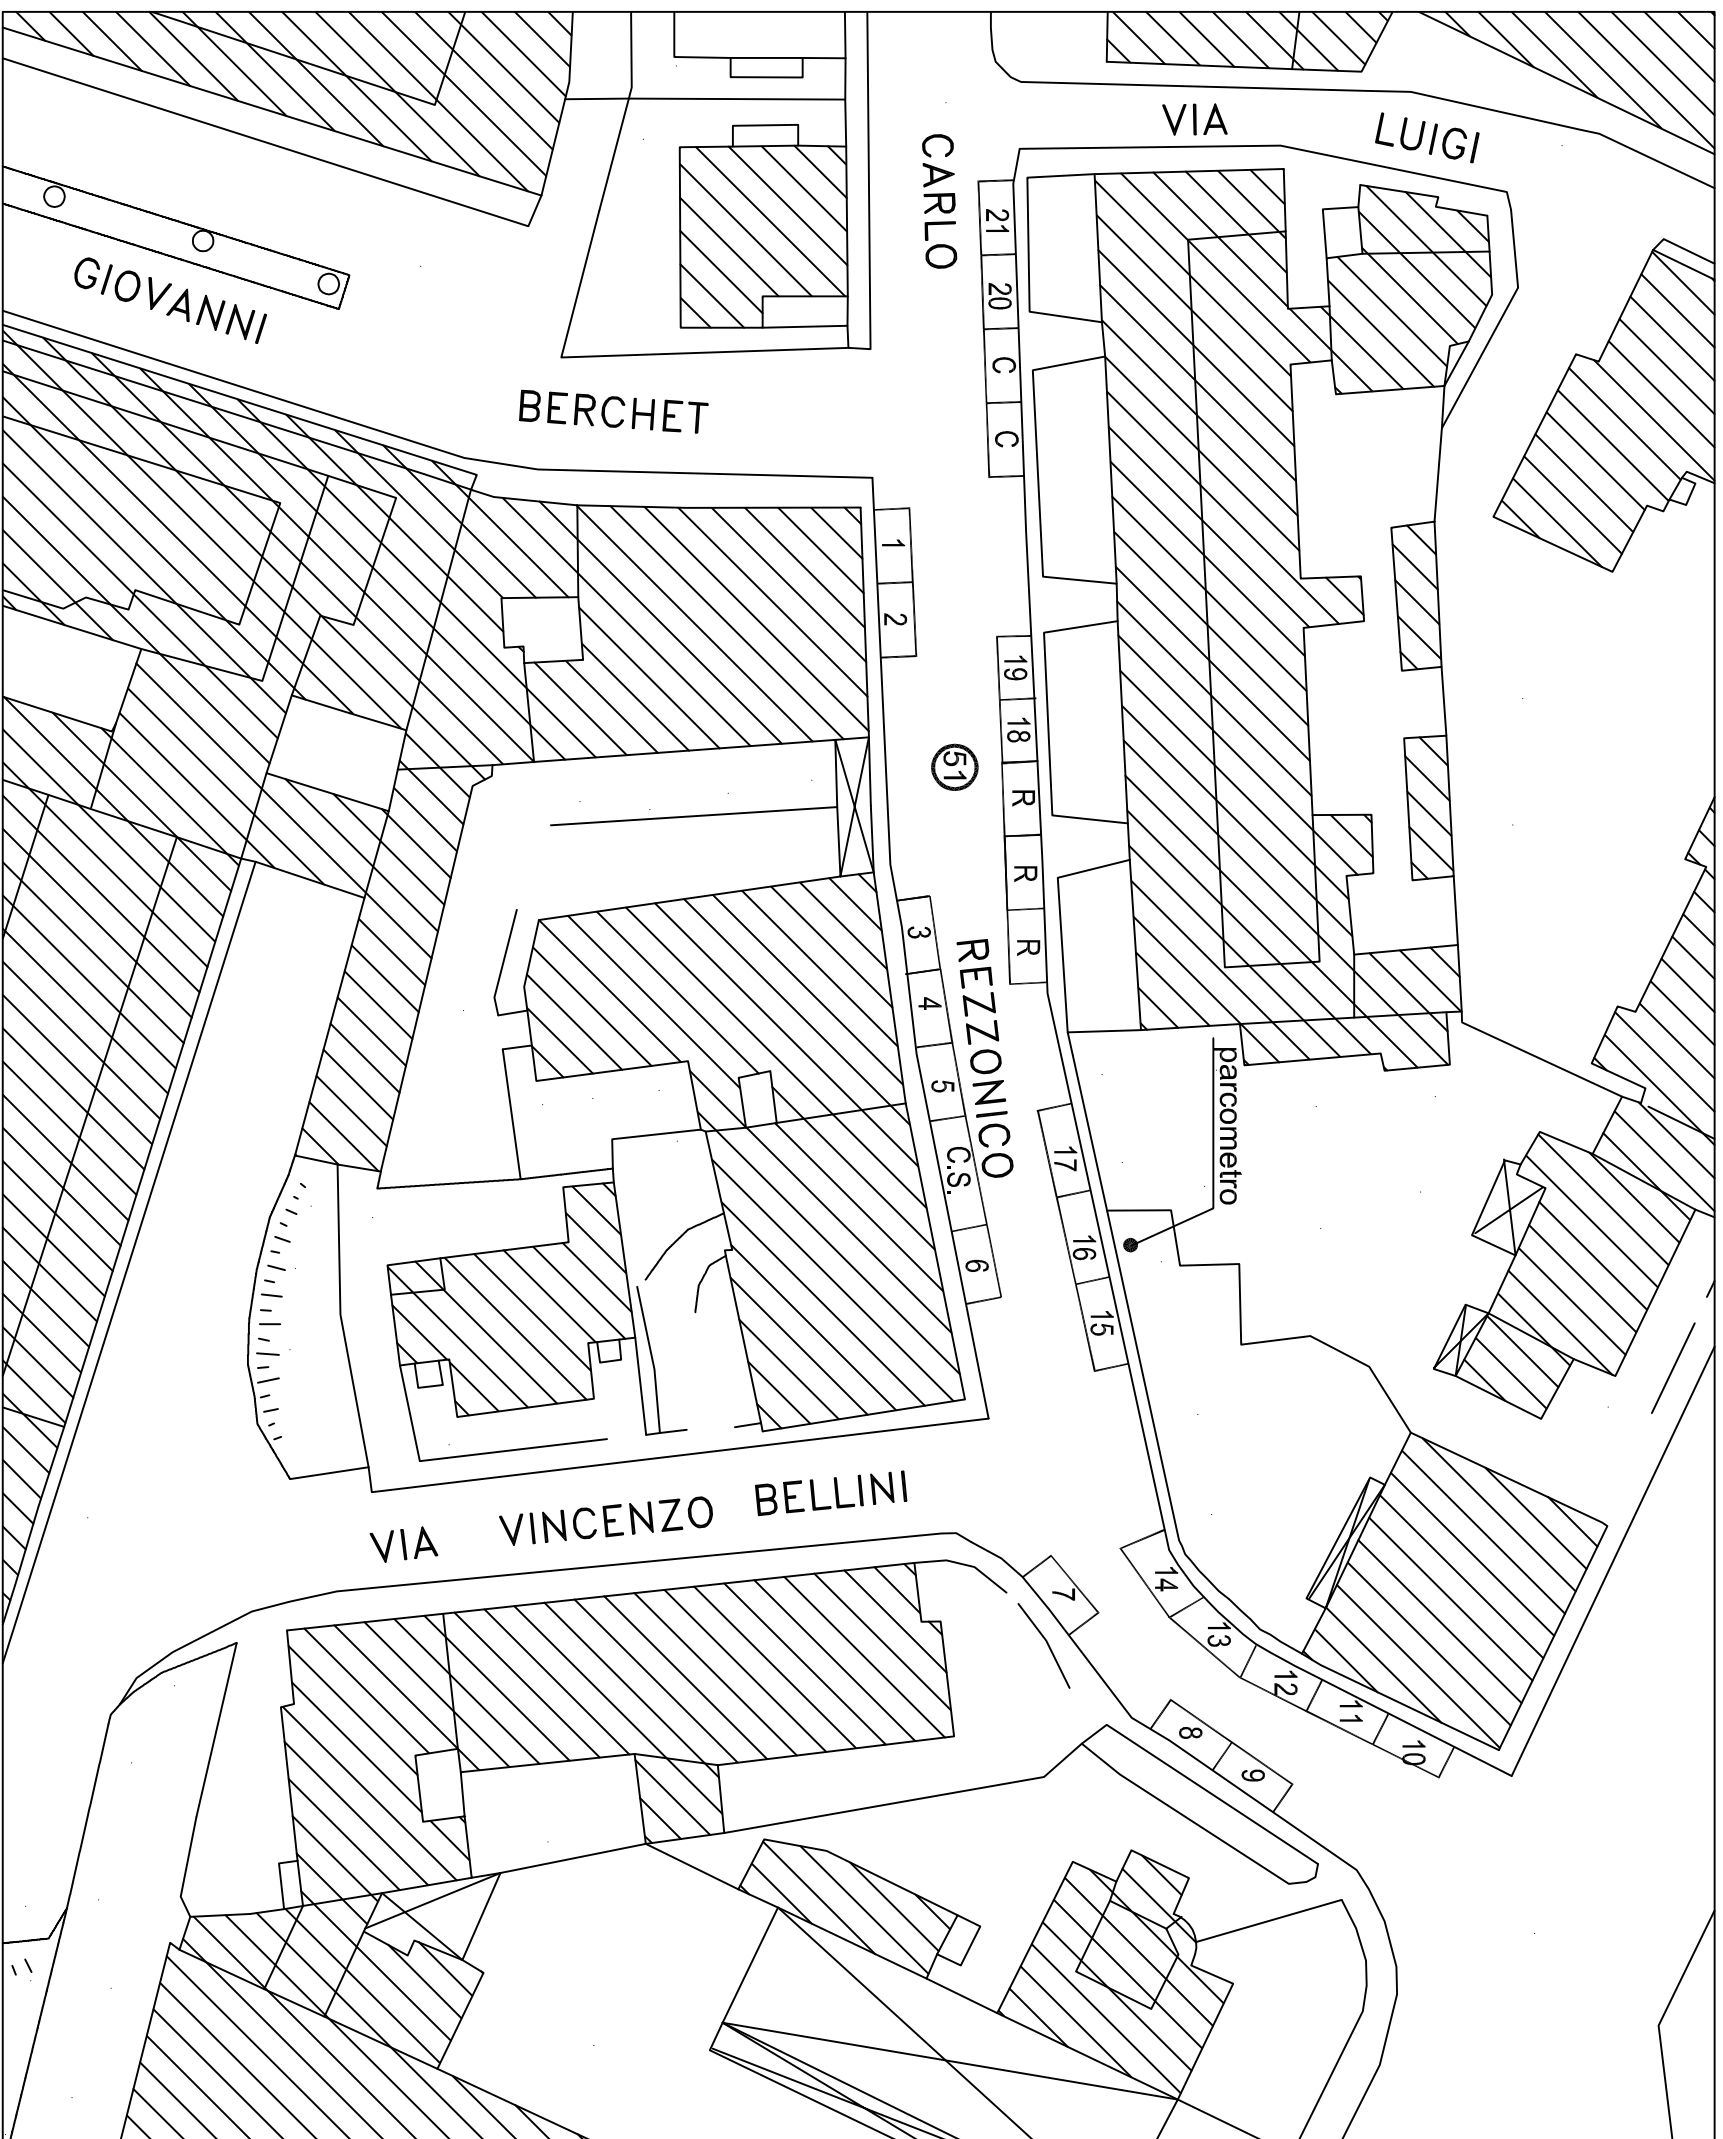


LEGENDA



(N) Area di sosta categoria C (rilievo aprile 2006)
(revisione settembre 2017)

N.	ZONA	N° POSTI	TIPO
51	Rezzonico C. (via - est)	21	in fila
C	Cassonetti	2	
H	Veicoli per disabili	/	
R	Spazi riservati	3	
C.S.	Carico e scarico	1	
Res	Residenti	/	
S	Sospesi	/	

Numerazone C300 C305 e C338 e dal C388 al C404

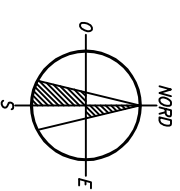
PROGR. PC 51
DX 12
SX 9
TOTALE 21



DOTAZIONE PARCHEGGI PUBBLICI

Titolo opera Rezzonico via lato dx est	Numero opera 51
Situazione al 30.09.2017	

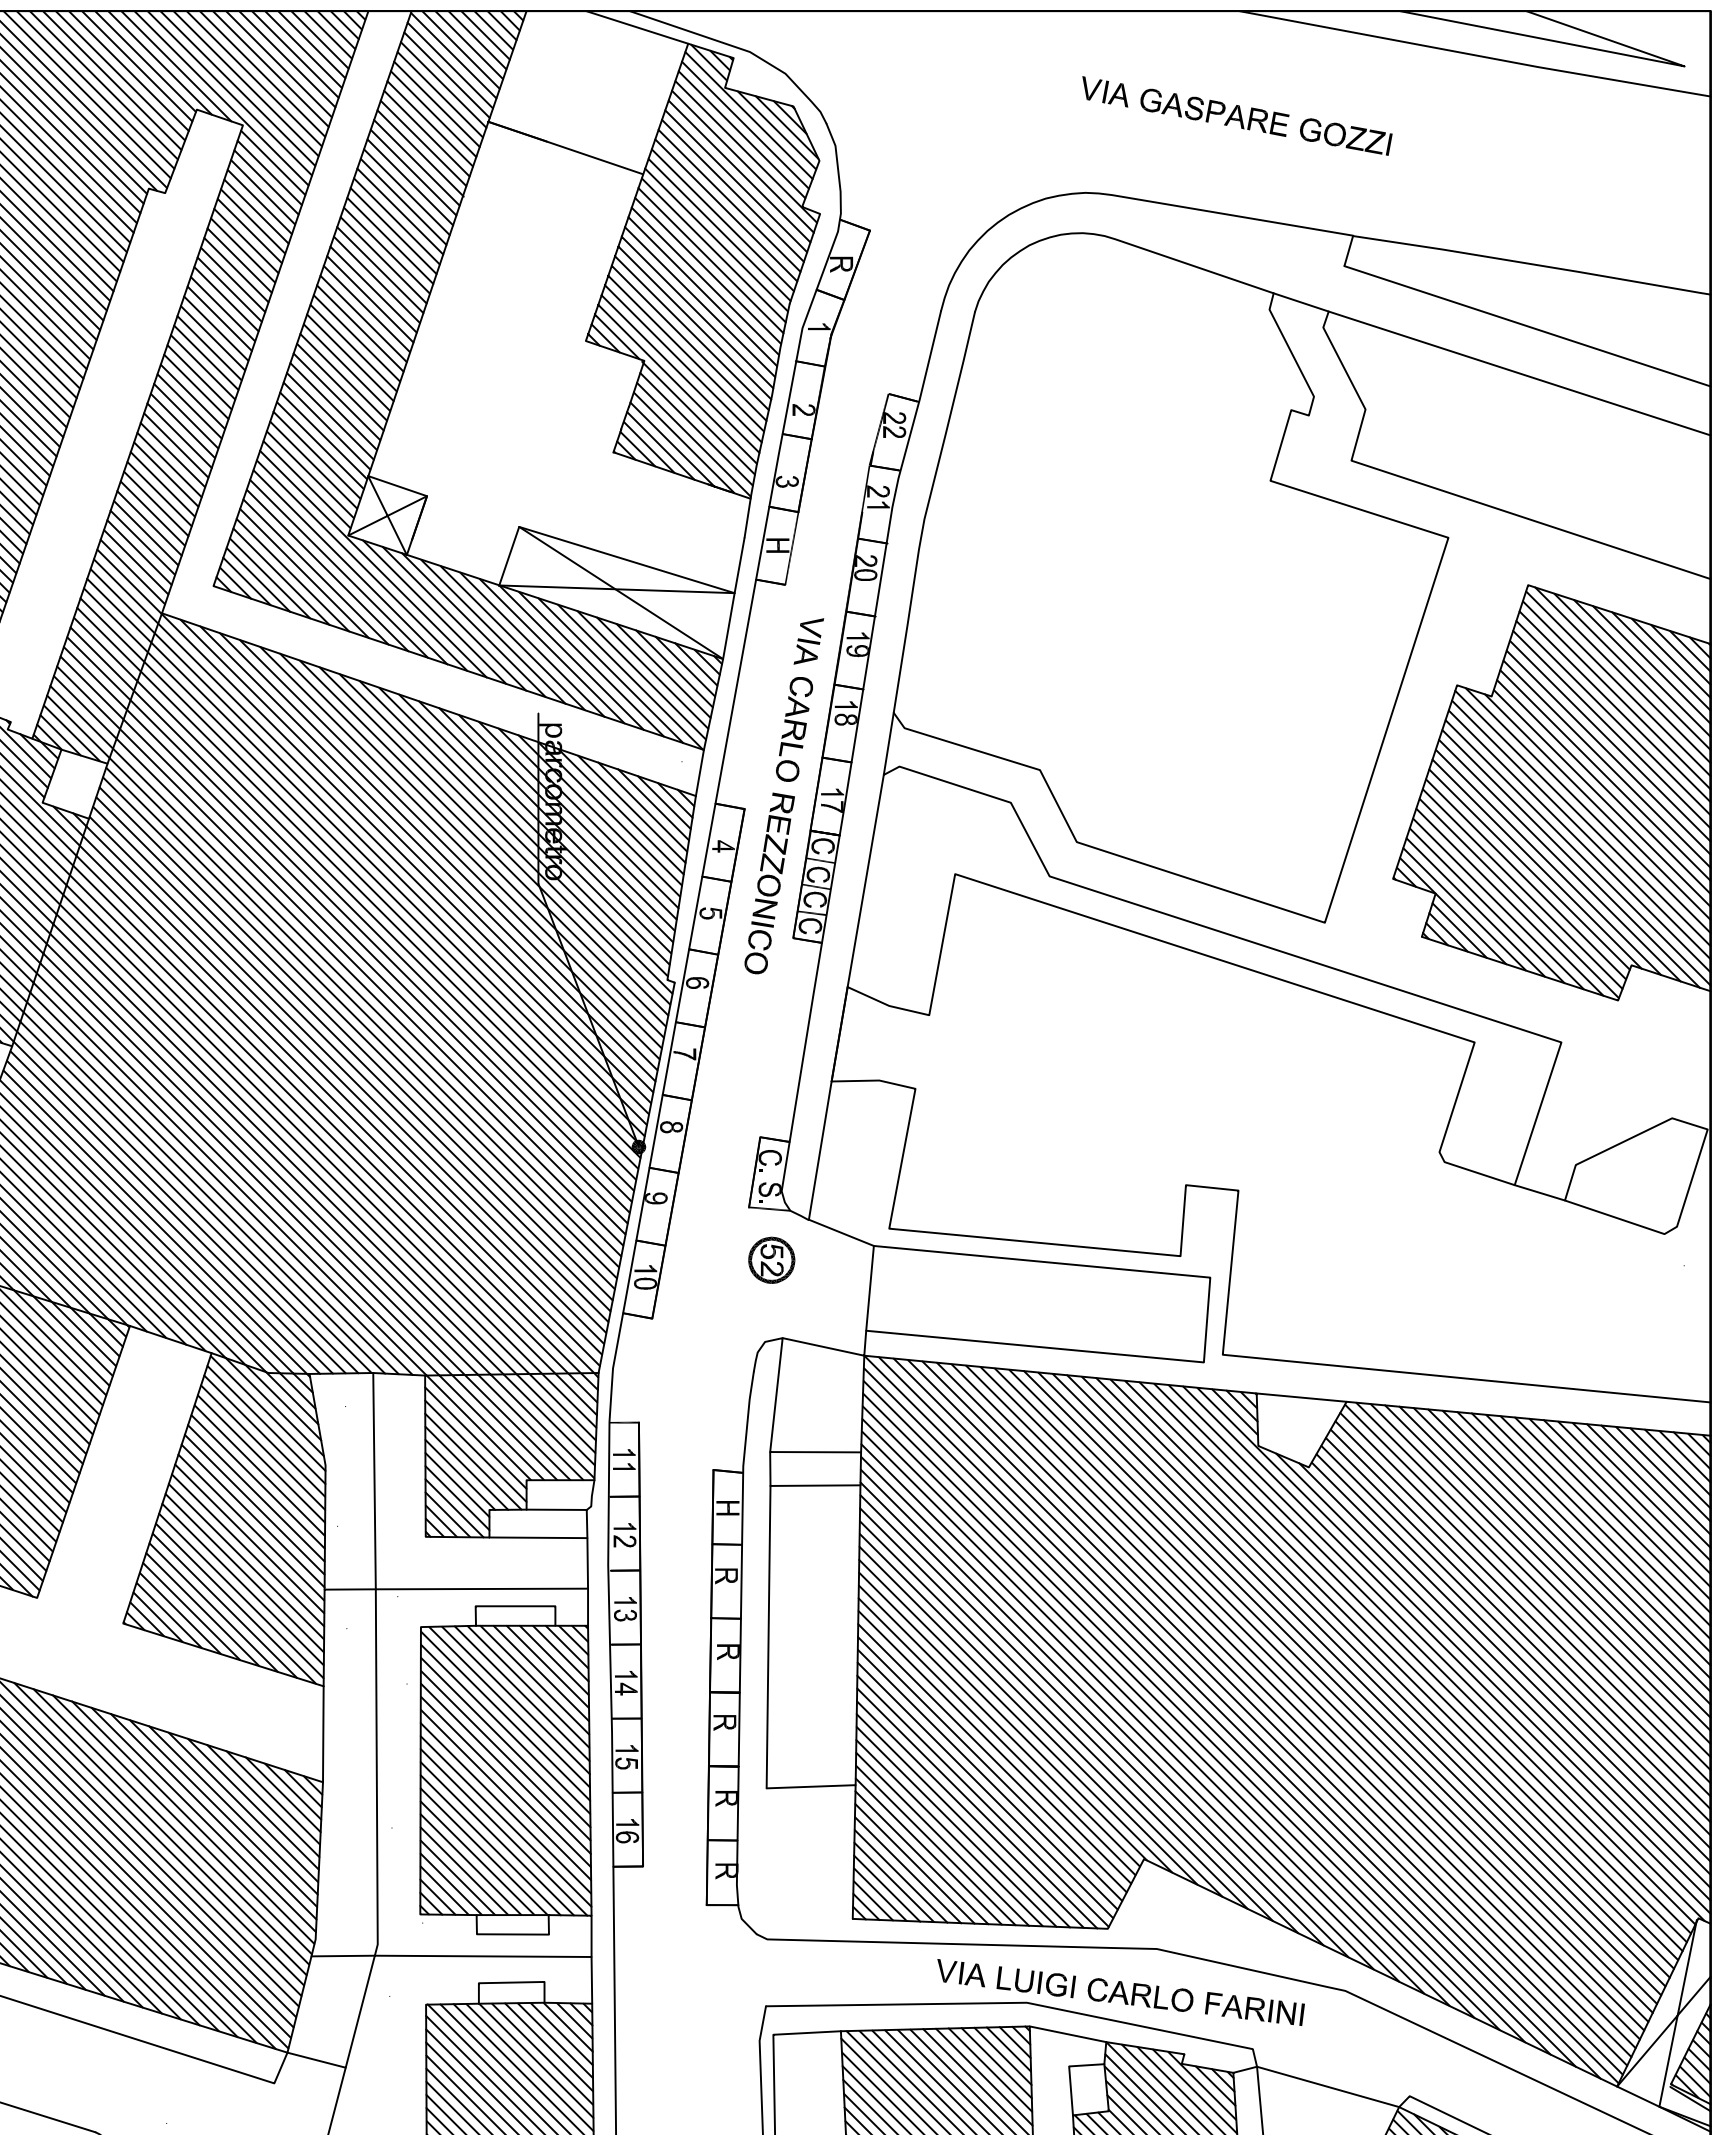


LEGENDA



(N) Area di sosta categoria C (rilievo aprile 2006)
(revisione settembre 2017)


N.	ZONA	N° POSTI	TIPO
52	Rezzonico C. (Via - ovest)	22	in fila
C	Cassonetti	4	
H	Veicoli per disabili	2	
R	Spazi riservati	6	
C.S.	Carico e scarico	1	
Res	Residenti	/	
S	Sospesi	/	

Numerazione dal C319 al C327 e dal C306 al C318

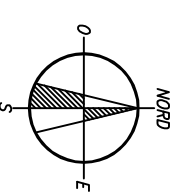PROGR. PC 52
DX 16
SX 6
TOTALE 22



 	
DOTAZIONE PARCHEGGI PUBBLICI	
Titolo strada Rezzonico Carlo (via) lato sinix ovest	Numero spazio 52
Situazione al 30.09.2017	

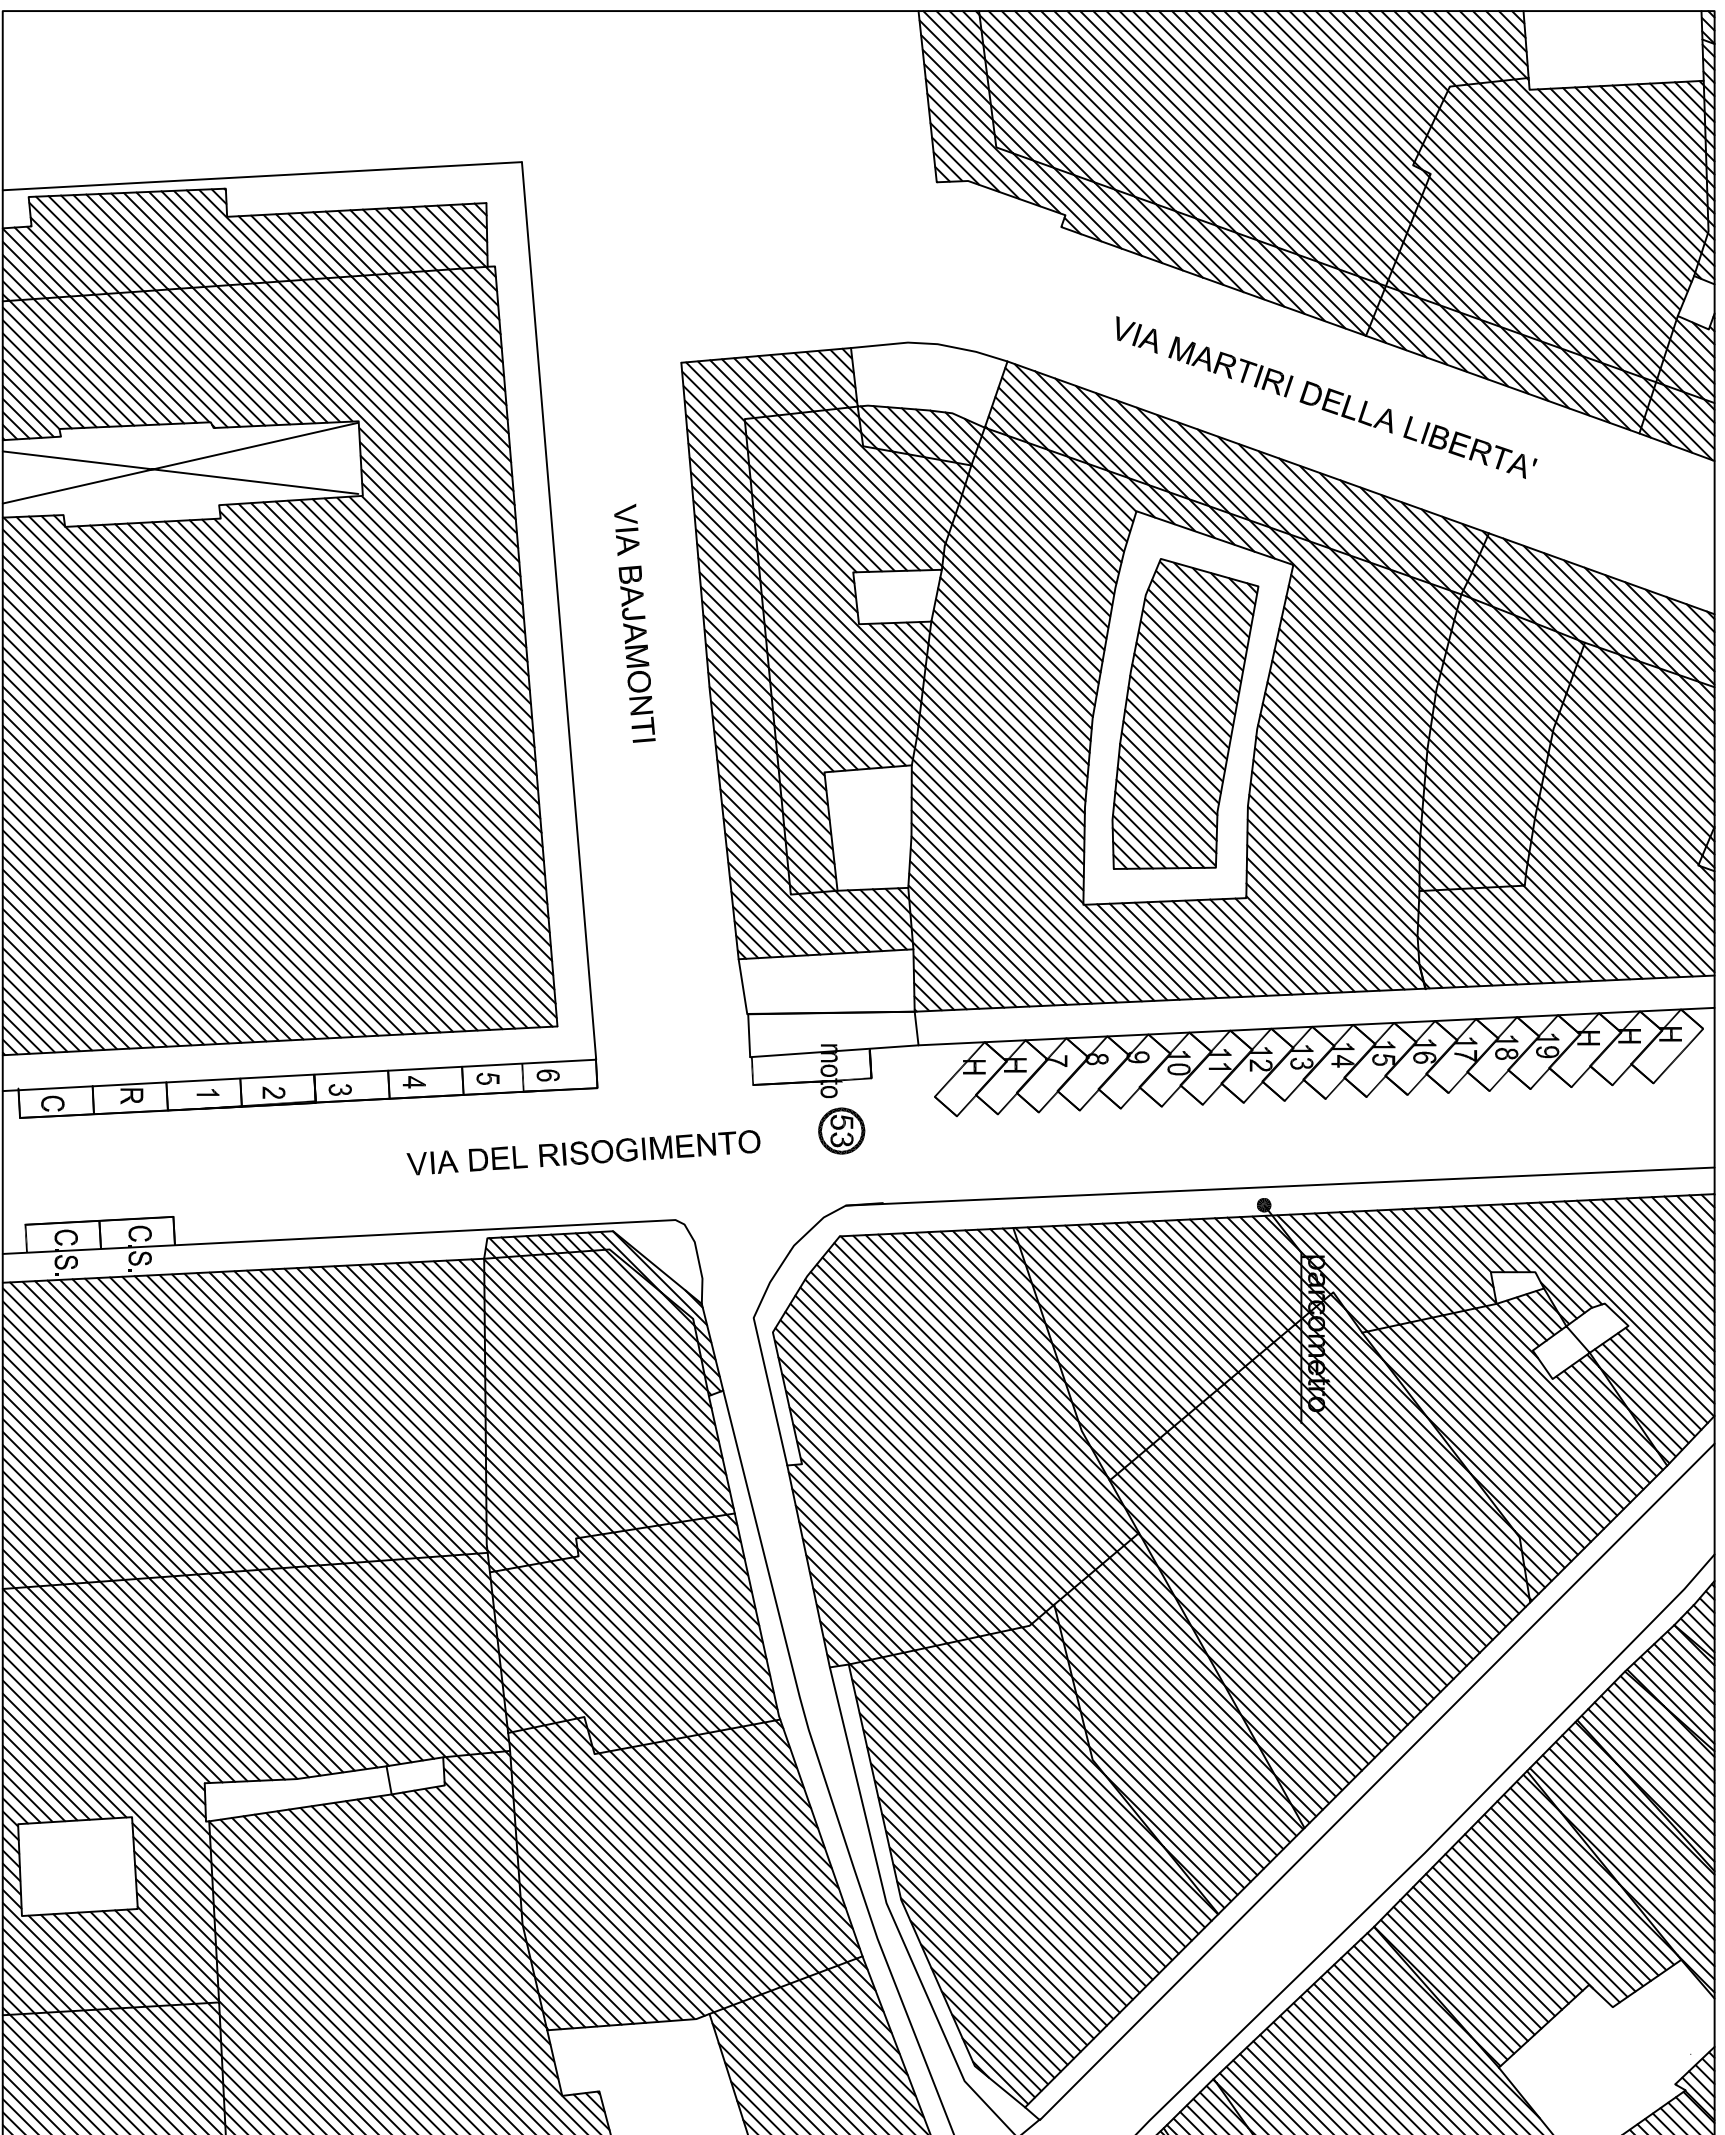


LEGENDA

(N) Area di sosta categoria A (rilevato maggio 2003)
(revisione settembre 2017)


N.	ZONA	N° POSTI	TIPO
53	Risorgimento (via del)	19	fila/pettine
C	Cassonetti	1	
H	Veicoli per disabili	5	
R	Spazi riservati	1	
C.S.	Carico e scarico	2	
Res	Responsabile	/	
S	Sospesi	/	

Numerazione dal A331 al A349

PROGR. PC 53
DX
SX 19
TOTALE 19

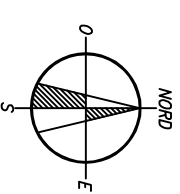

 	
DOTAZIONE PARCHEGGI PUBBLICI	
Titolo strada Risorgimento (via del)	Numero spazio 53
Situazione al 30.09.2017	

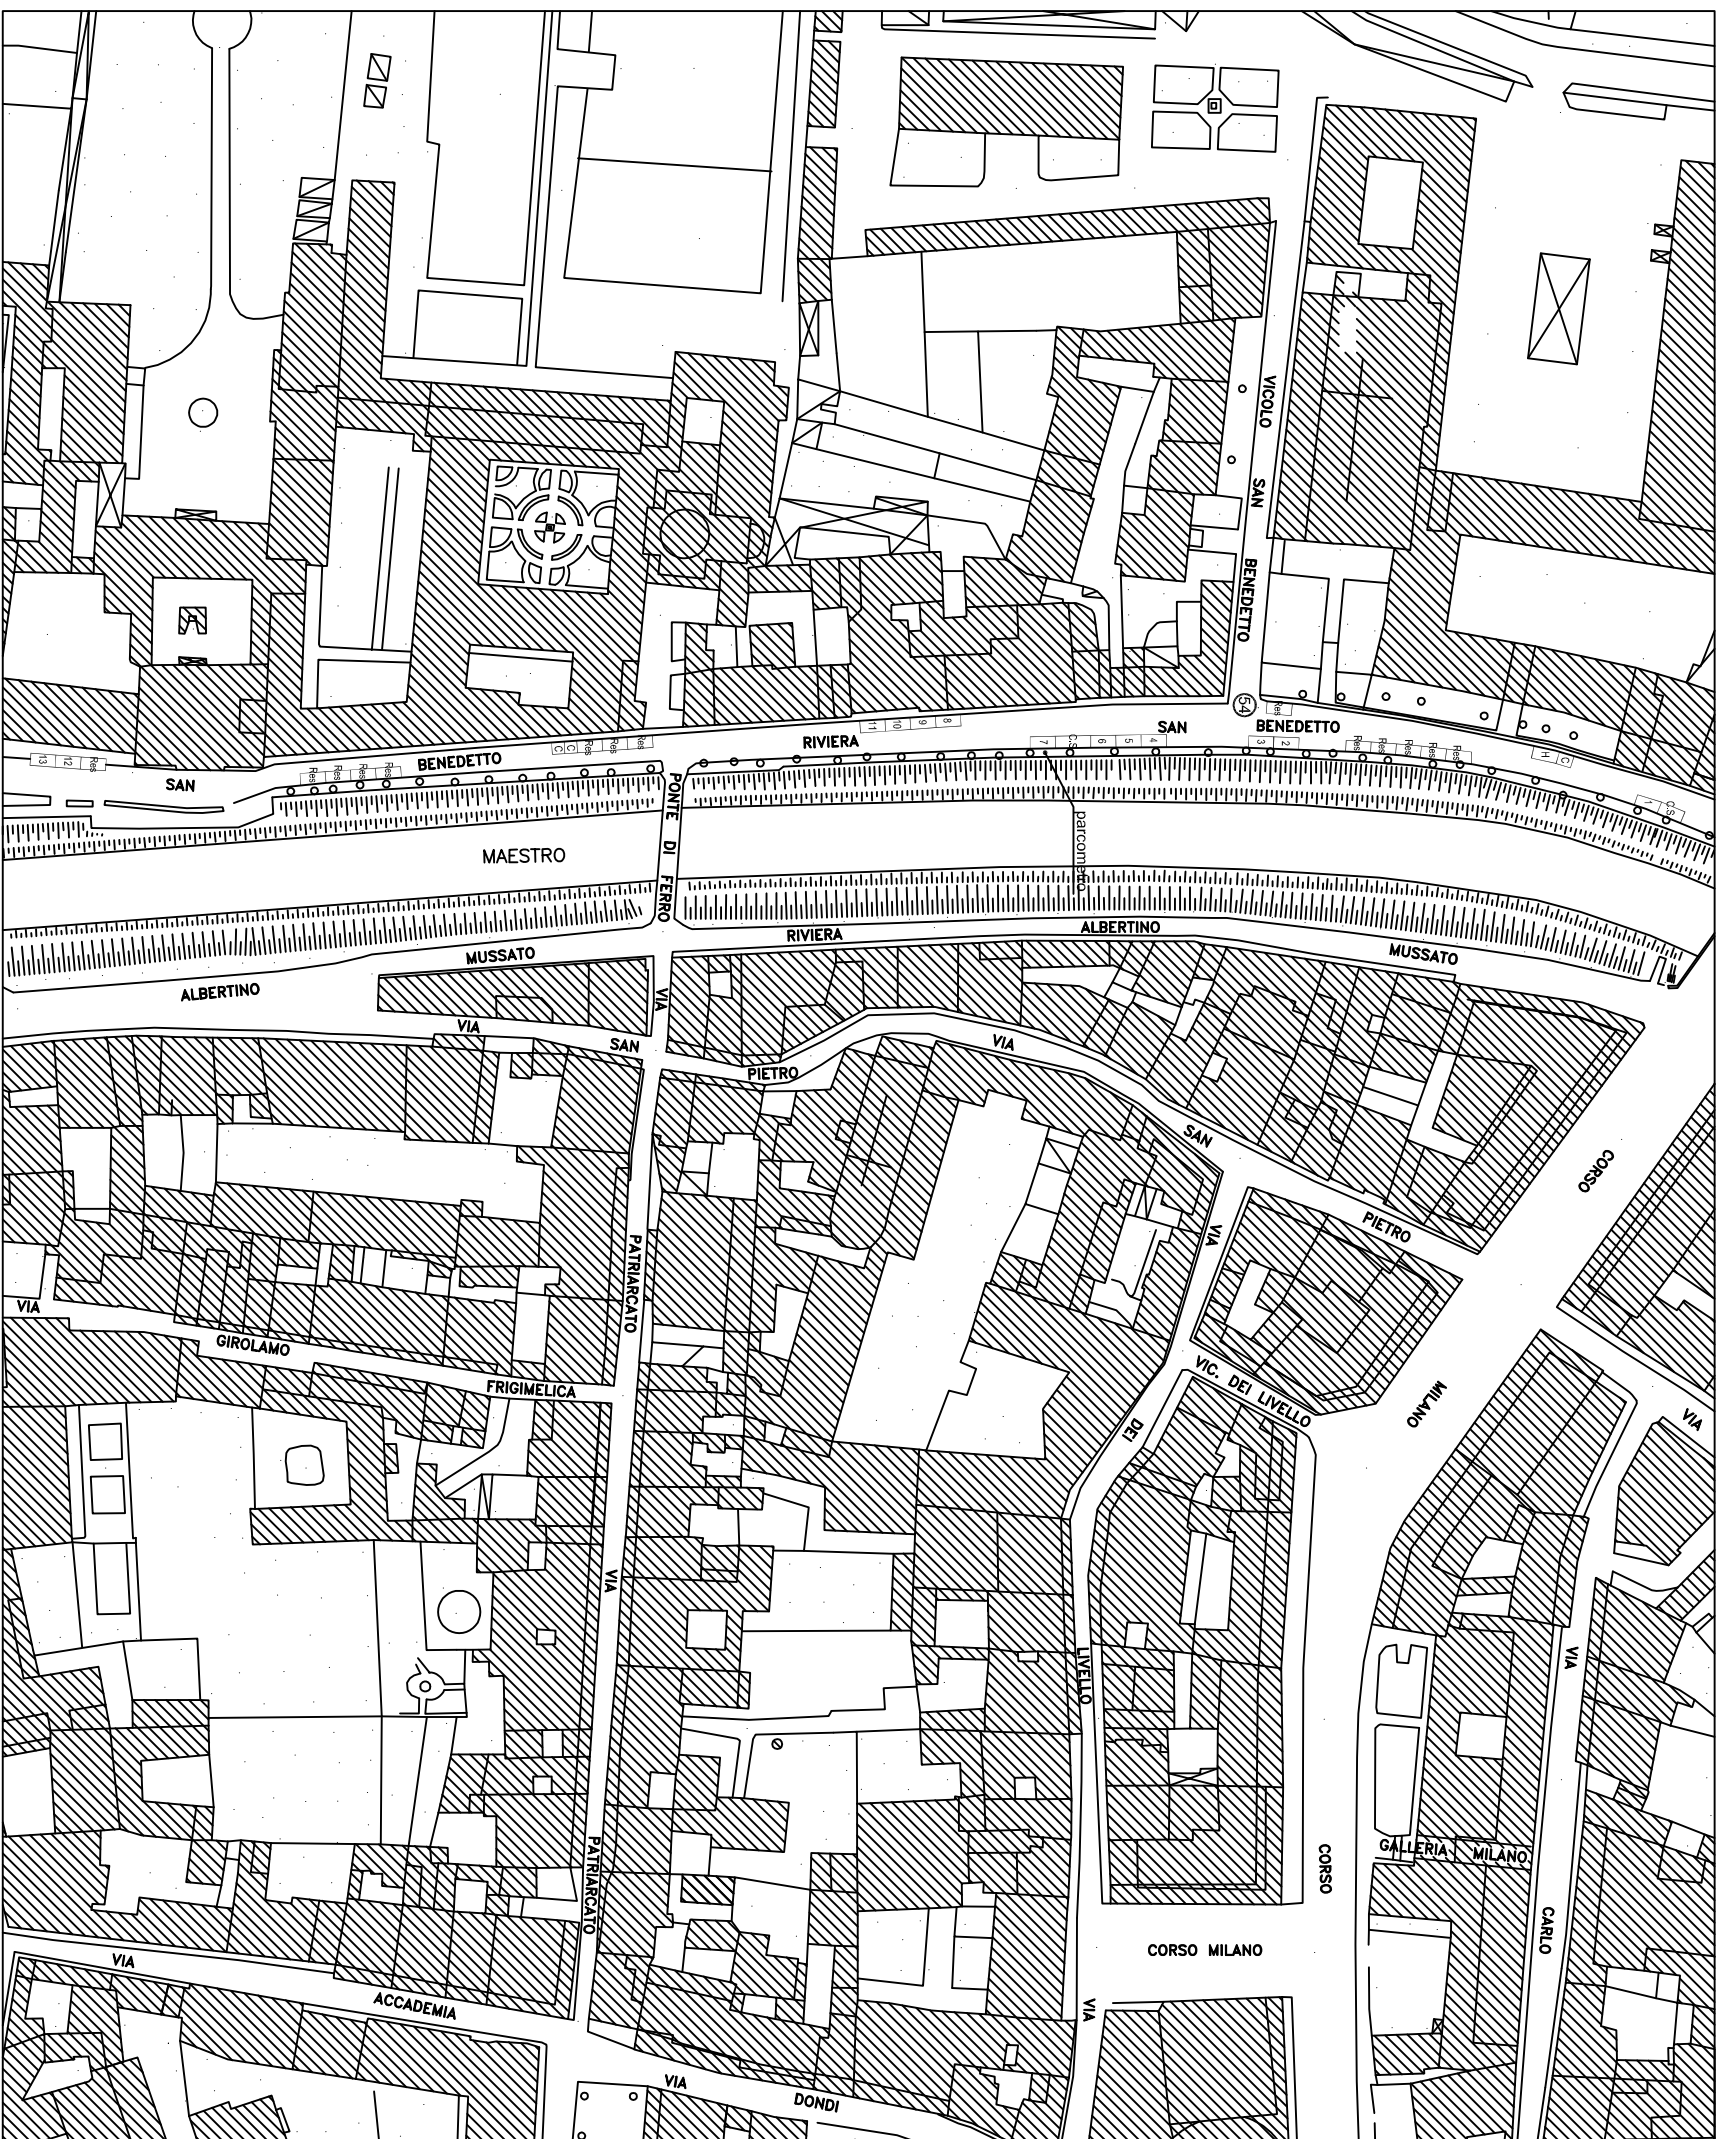


LEGENDA

(N) Area di sosta categoria B (rilievo aprile 2006)
(revisione settembre 2017)

N.	ZONA	N° POSTI	TIPO
54	San Benedetto (riviera)	13	In fila
C	Cassonetti	3	
H	Veicoli per disabili	1	
R	Spazi riservati	/	
C.S.	Carico e scarico	2	
Res	Residenti	14	
S	Sospesi	/	

Numerazione dal B830 al B845

PROGR. PC 54
DX 6
SX 7
TOTALE 13

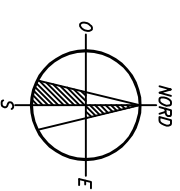

DOTAZIONE PARCHEGGI PUBBLICI


San Benedetto (riviera)

54

Situazione al 30.09.2017

LEGENDA



(N) Area di sosta categoria A (rilevo aprile 2006)

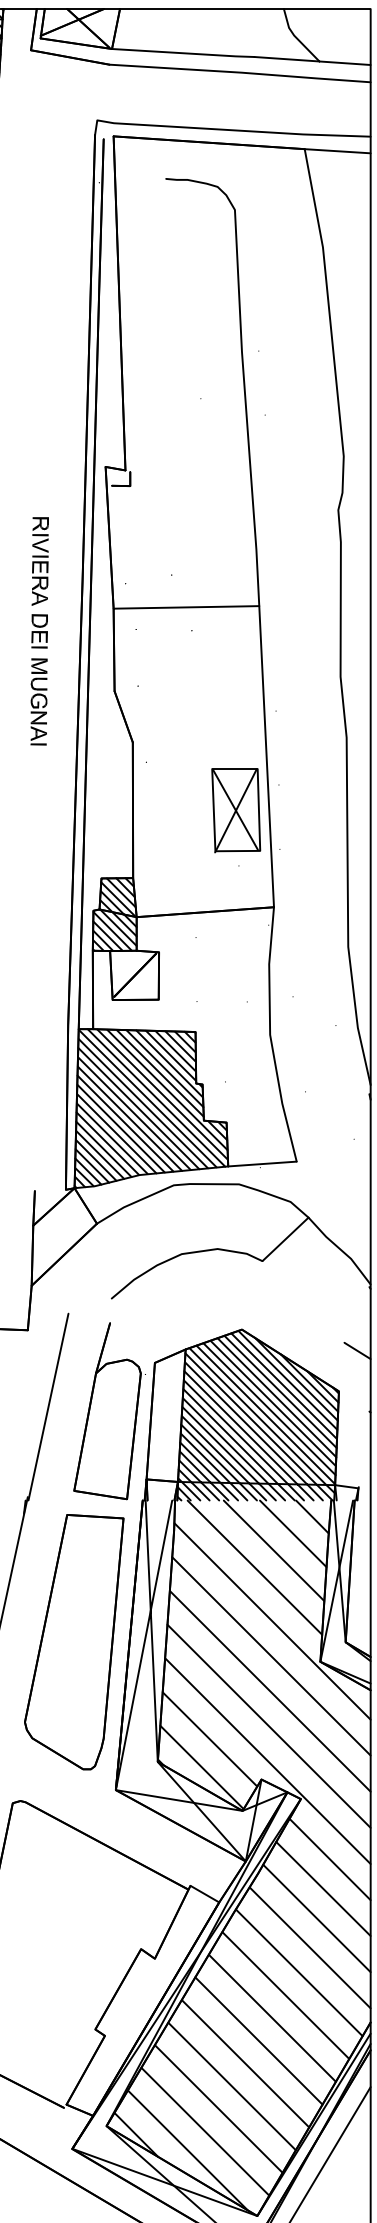

N.	ZONA	N° POSTI	TIPO
55	San Fermo (via)	19	in fila
C	Cassonetti	3	
H	Veicoli per disabili	1	
R	Spazi riservati	/	
C.S.	Carico e scarico	4	
Res	Residenti	/	
S	Sospesi	/	

Numerazione dal A368 al A386

PROGR. PC 55
 DX 9
 SX 10
 TOTALE 19

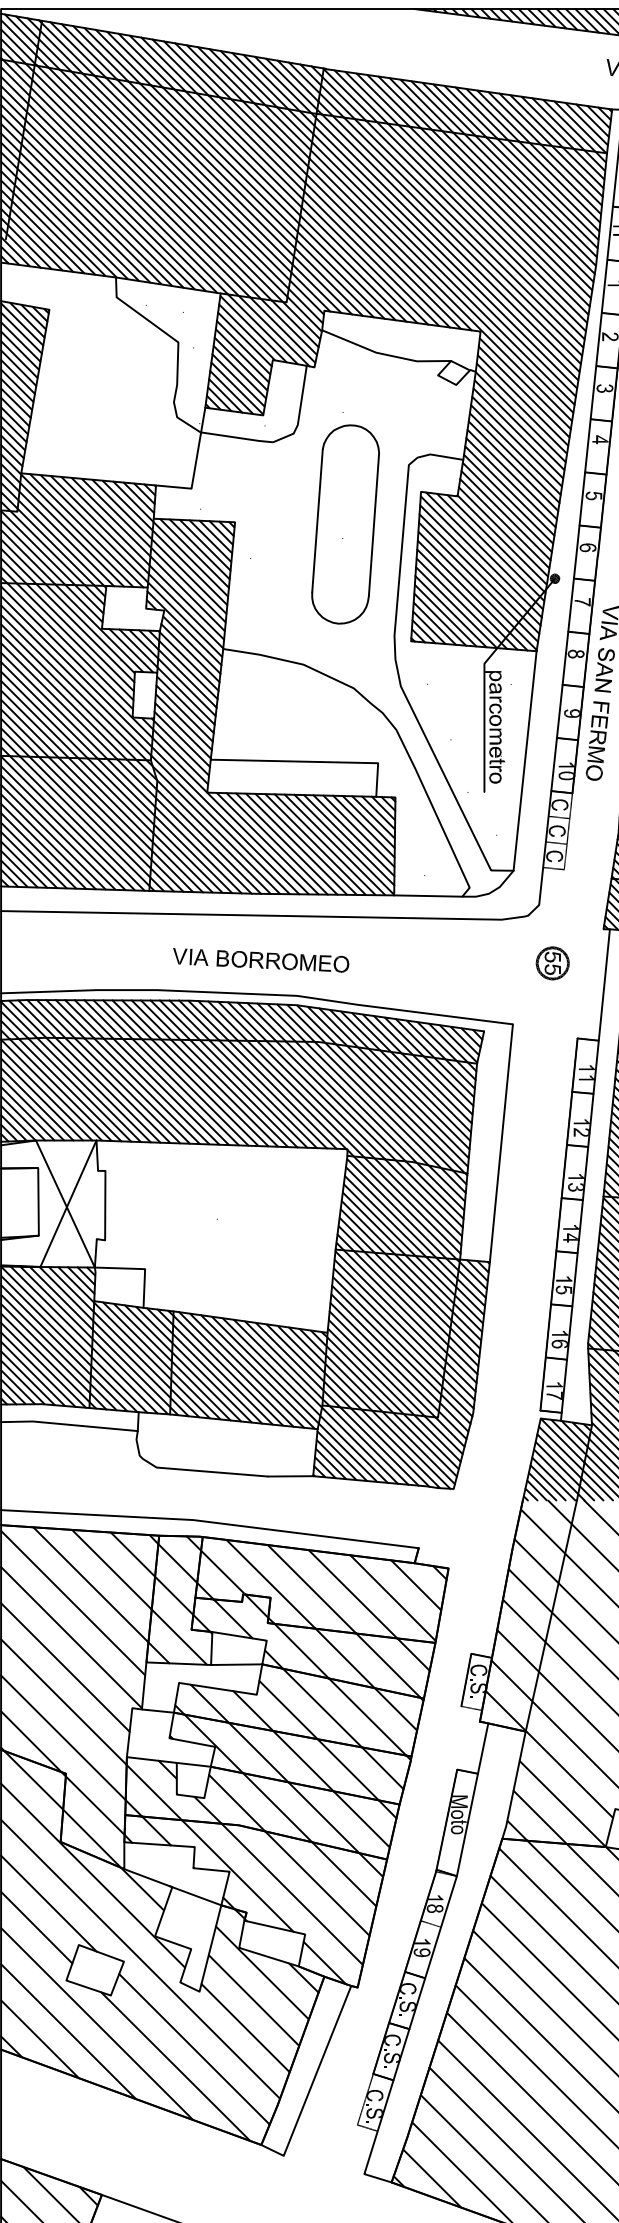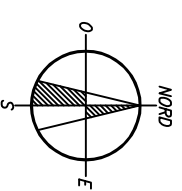


DOTAZIONE PARCHEGGI PUBBLICI

San Fermo (via)

55

Situazione al 30.09.2017

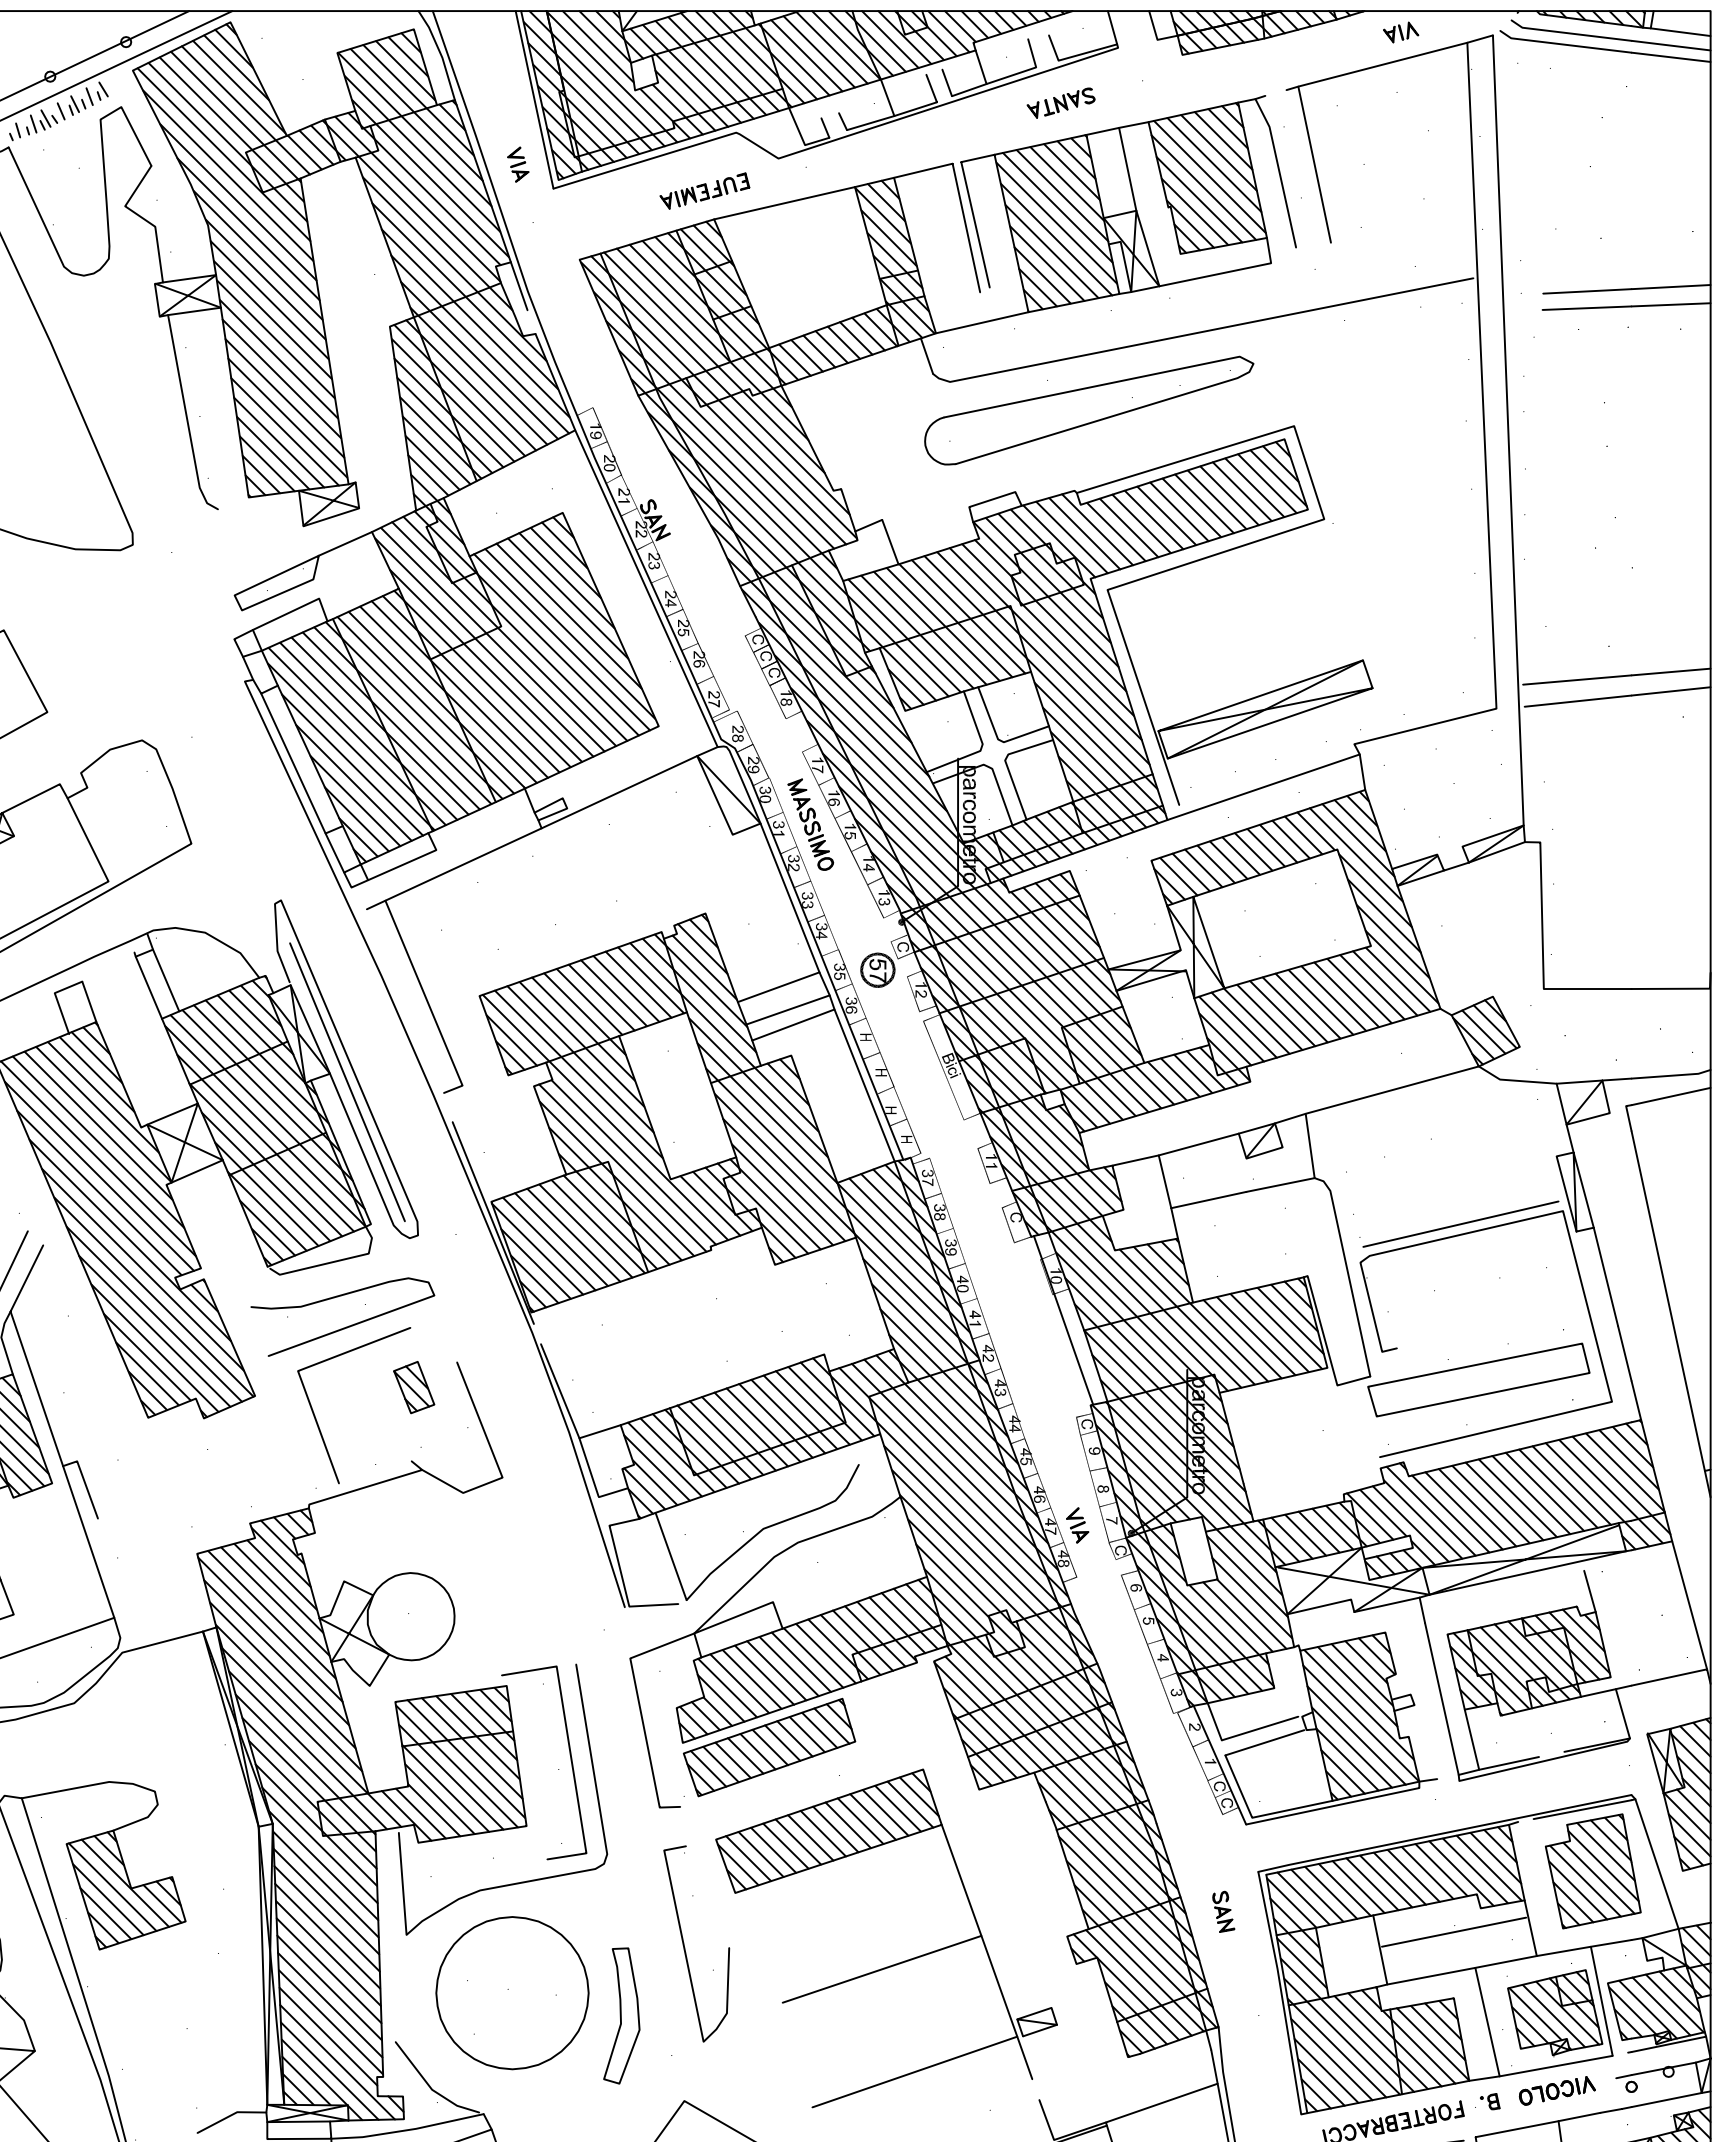


LEGENDA

(N) Area di sosta categoria C (rilevo aprile 2006)
(revisione settembre 2017)

N.	ZONA	N° POSTI	TIPO
57	San Massimo (via)	48	in fila
C	Cassonetti	9	
H	Veicoli per disabili	4	
R	Spazi riservati	/	
C.S.	Carico e scarico	/	
Res	Residenti	/	
S	Sospesi	/	

Numerazione dal D594 al D641

PROGR. PC 57
DX 18
SX 30
TOTALE 48

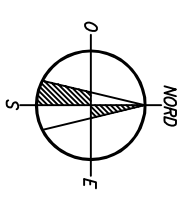


DOTAZIONE PARCHEGGI PUBBLICI

San Massimo (via)

57

Situazione al 30.08.2017

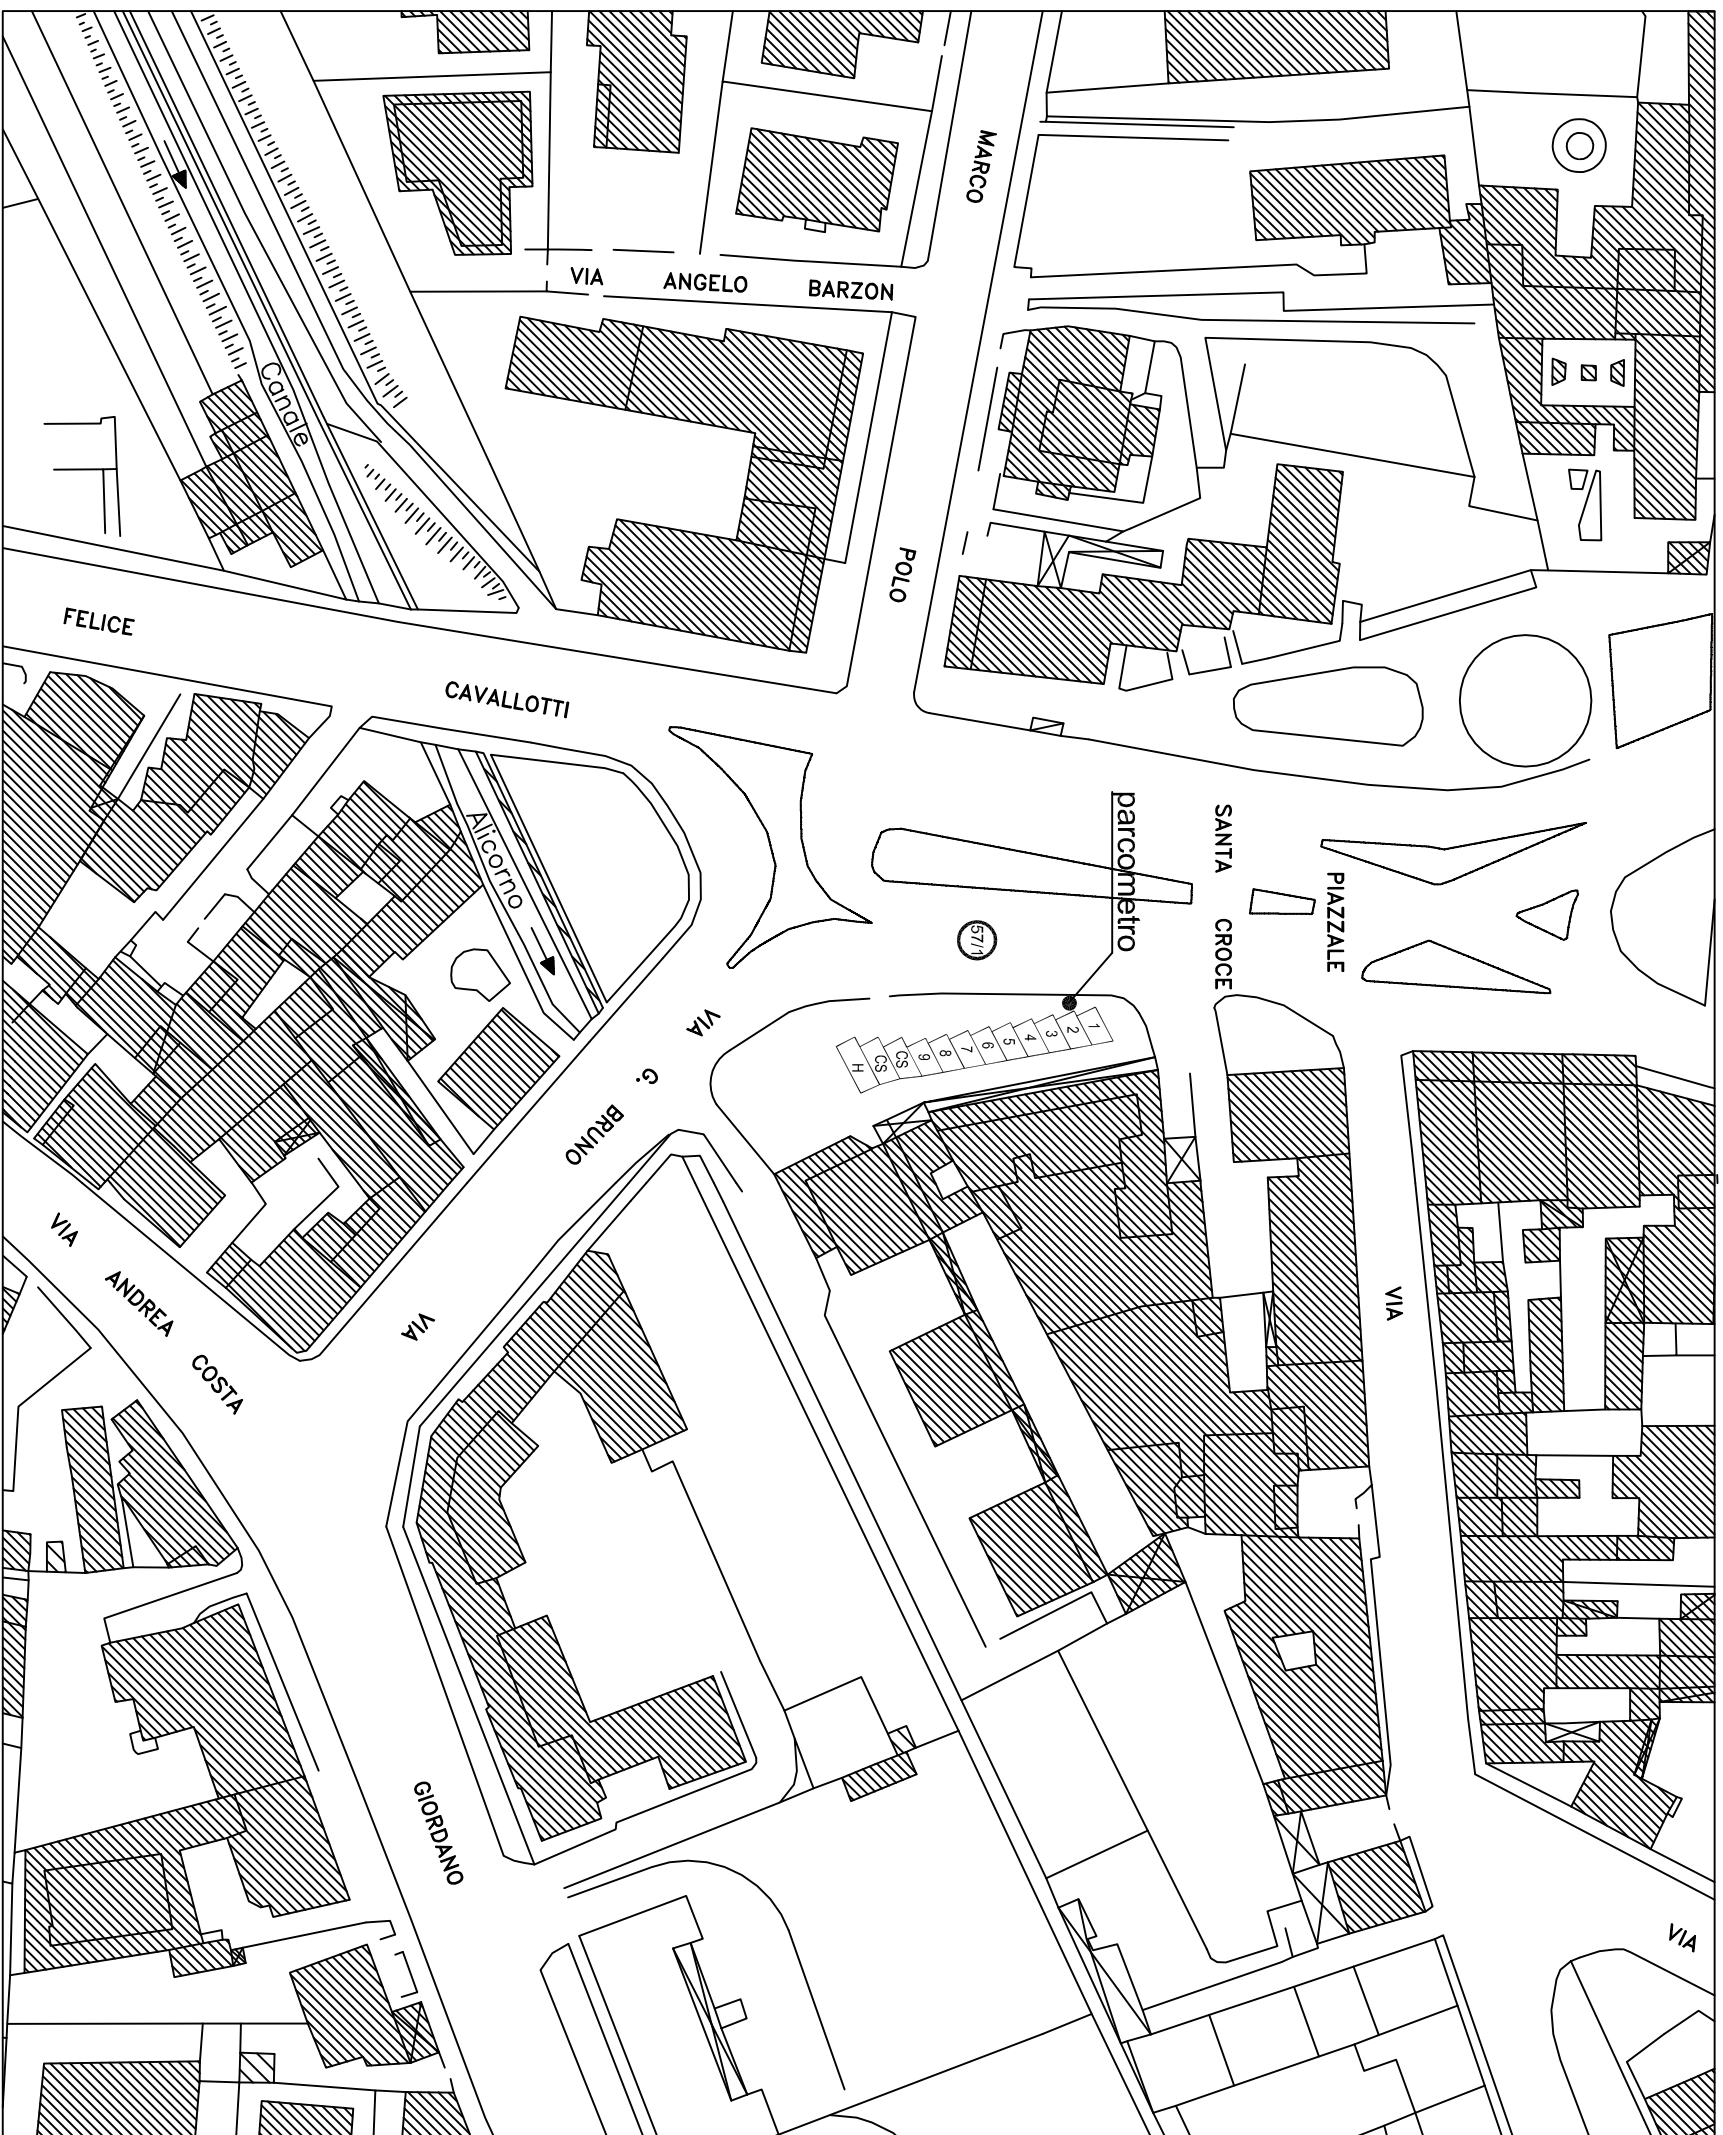


LEGENDA



(N) Area di sosta categoria C (rilevato agosto 2008)


N.	ZONA	N° POSTI	TIPO
57/1	S. Croce (piazzale)	9	a pettine
C	Cassonetti	/	
H	Veicoli per disabili	1	
R	Spazi riservati	/	
C.S.	Carico e scarico	2	
Res	Residenti	/	
S	Sospesi	/	

Numerazione dal D679 al D687

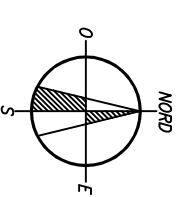PROGR. PC 57/1
 DX
 SX 9
 TOTALE 9



 	
DOTAZIONE PARCHEGGI PUBBLICI	
Titolo: Santa Croce (piazzale)	
Numero Spazio: 57/1	
Situazione al 30.09.2017	

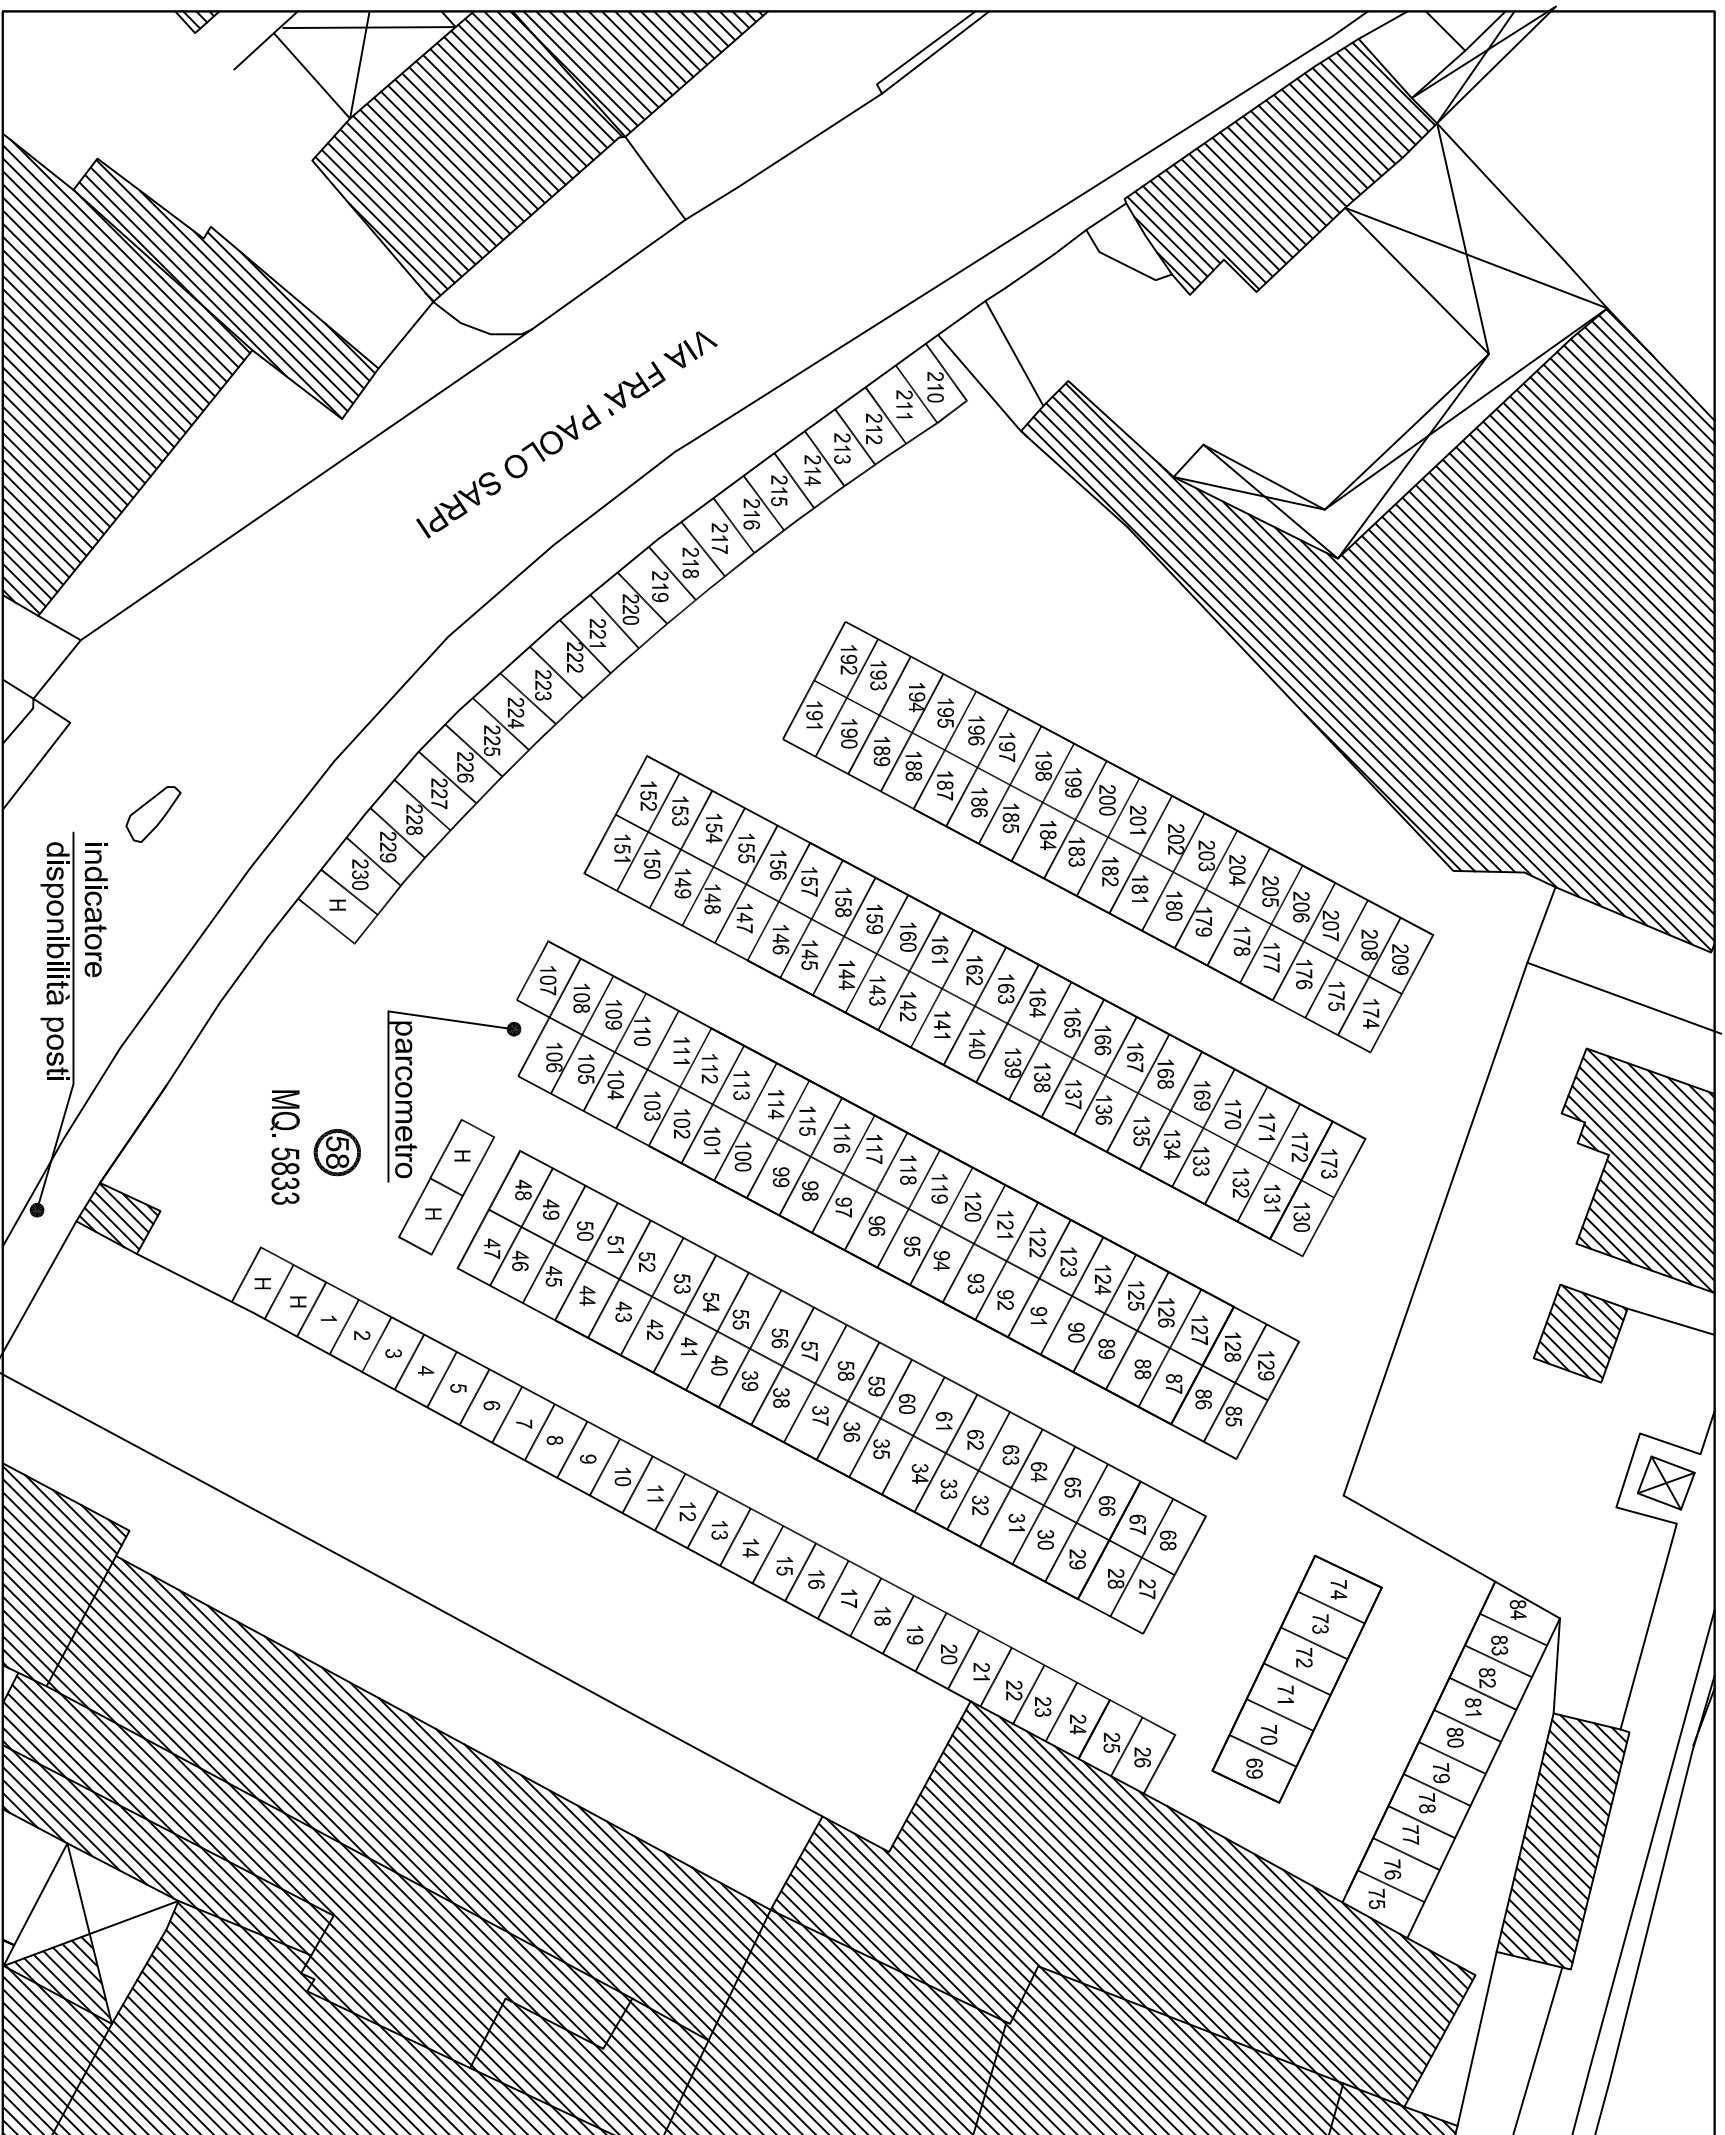




LEGENDA


(N) Area di sosta categoria (rilevato aprile 2006)

N.	ZONA	N° POSTI	TIPO
58	Sarpi Paolo (area)	230	a pettine
C	Cassonetti	/	
H	Veicoli per disabili	5	
R	Spazi riservati	/	
C.S.	Carico e scarico	/	
Res	Residenti	/	
S	Sospesi	/	

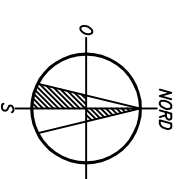PROGR. PC 58
DX
SX
TOTALE 230



 	
<p>DOTAZIONE PARCHEGGI PUBBLICI</p>	
<p>Titolo Verde</p> <p>Sarpi Paolo (area) – ex Canova</p>	<p>Numero Verde</p> <p>58</p>
<p>Situazione al 30.09.2017</p>	

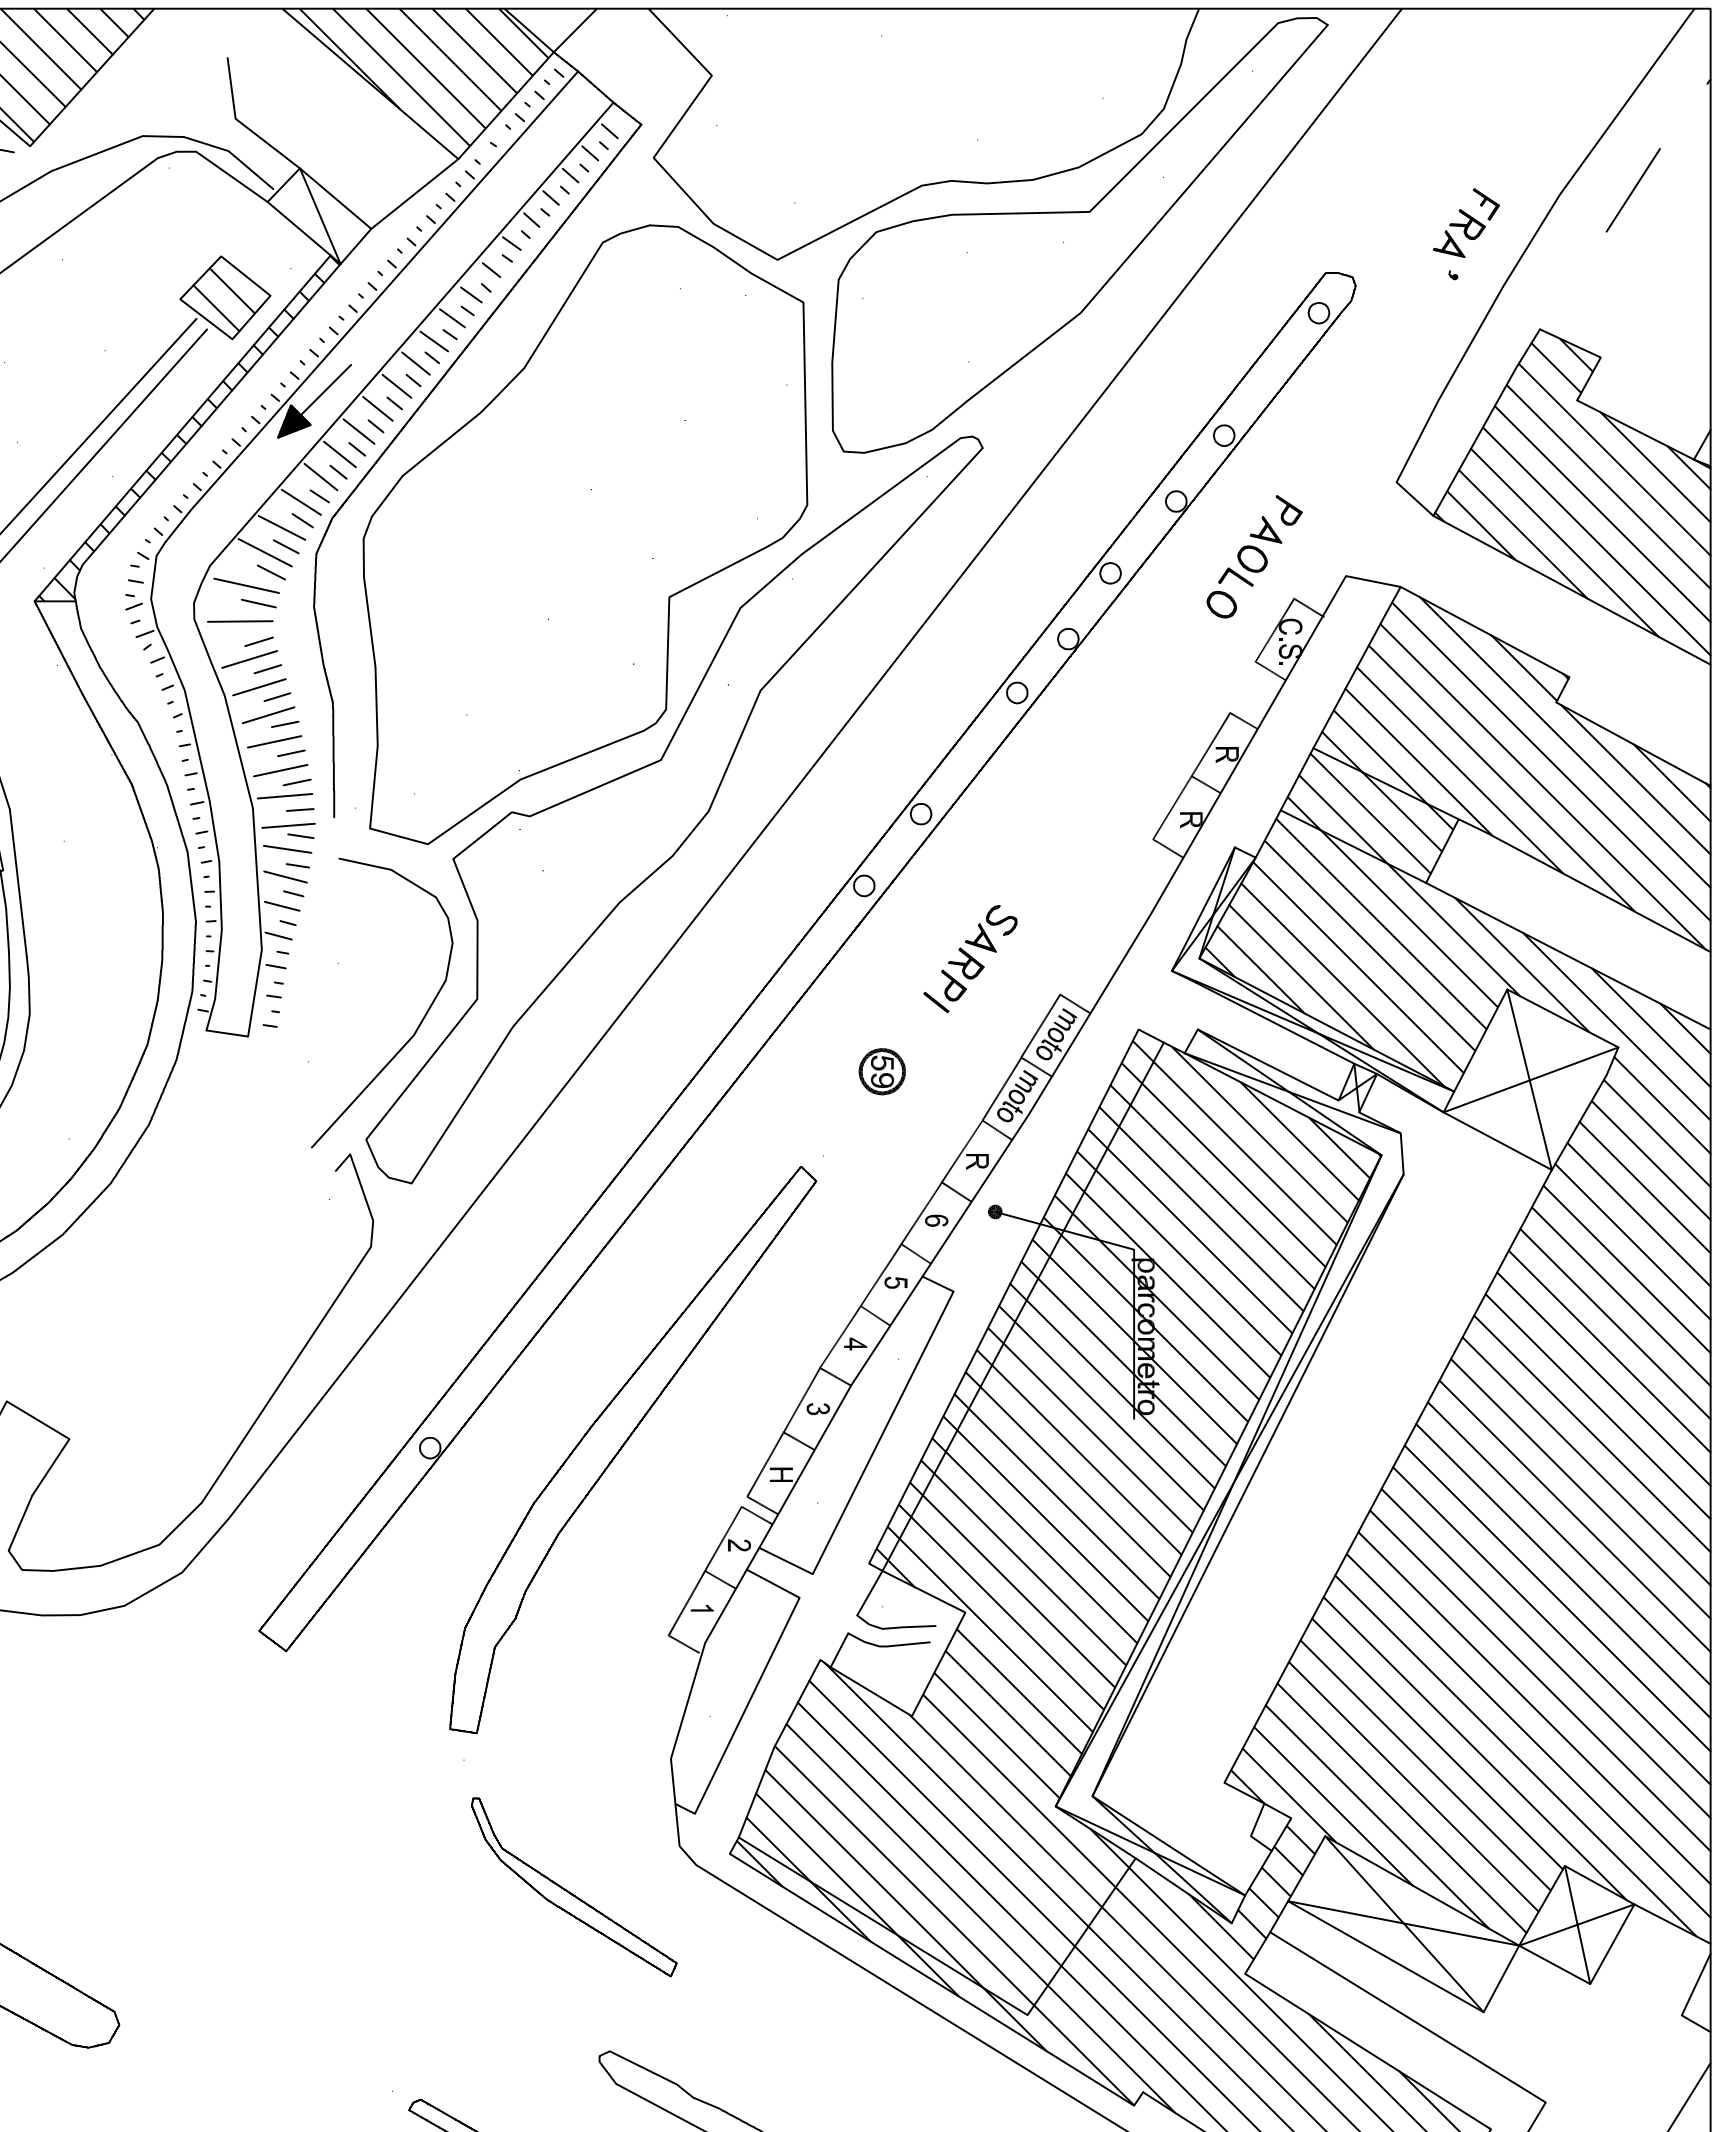


LEGENDA



(N) Area di sosta categoria C (rilievo agosto 2008)


N.	ZONA	N° POSTI	TIPO
59	Sarpi Paolo (via)	6	in fila
C	Cassonetti	/	
H	Veicoli per disabili	1	
R	Spazi riservati	3	
C.S.	Carico e scarico	1	
Res	Residenti	/	
S	Sospesi	/	

Numerazione dal D764 al D769

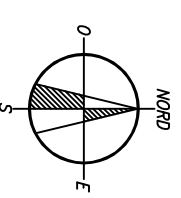PROGR. PC 59
DX 6
SX
TOTALE 6



 	
DOTAZIONE PARCHEGGI PUBBLICI	
Titolo Urbanistica	Numero Urbanistica
Sarpi Paolo (via)	59
Situazione al 30.09.2017	

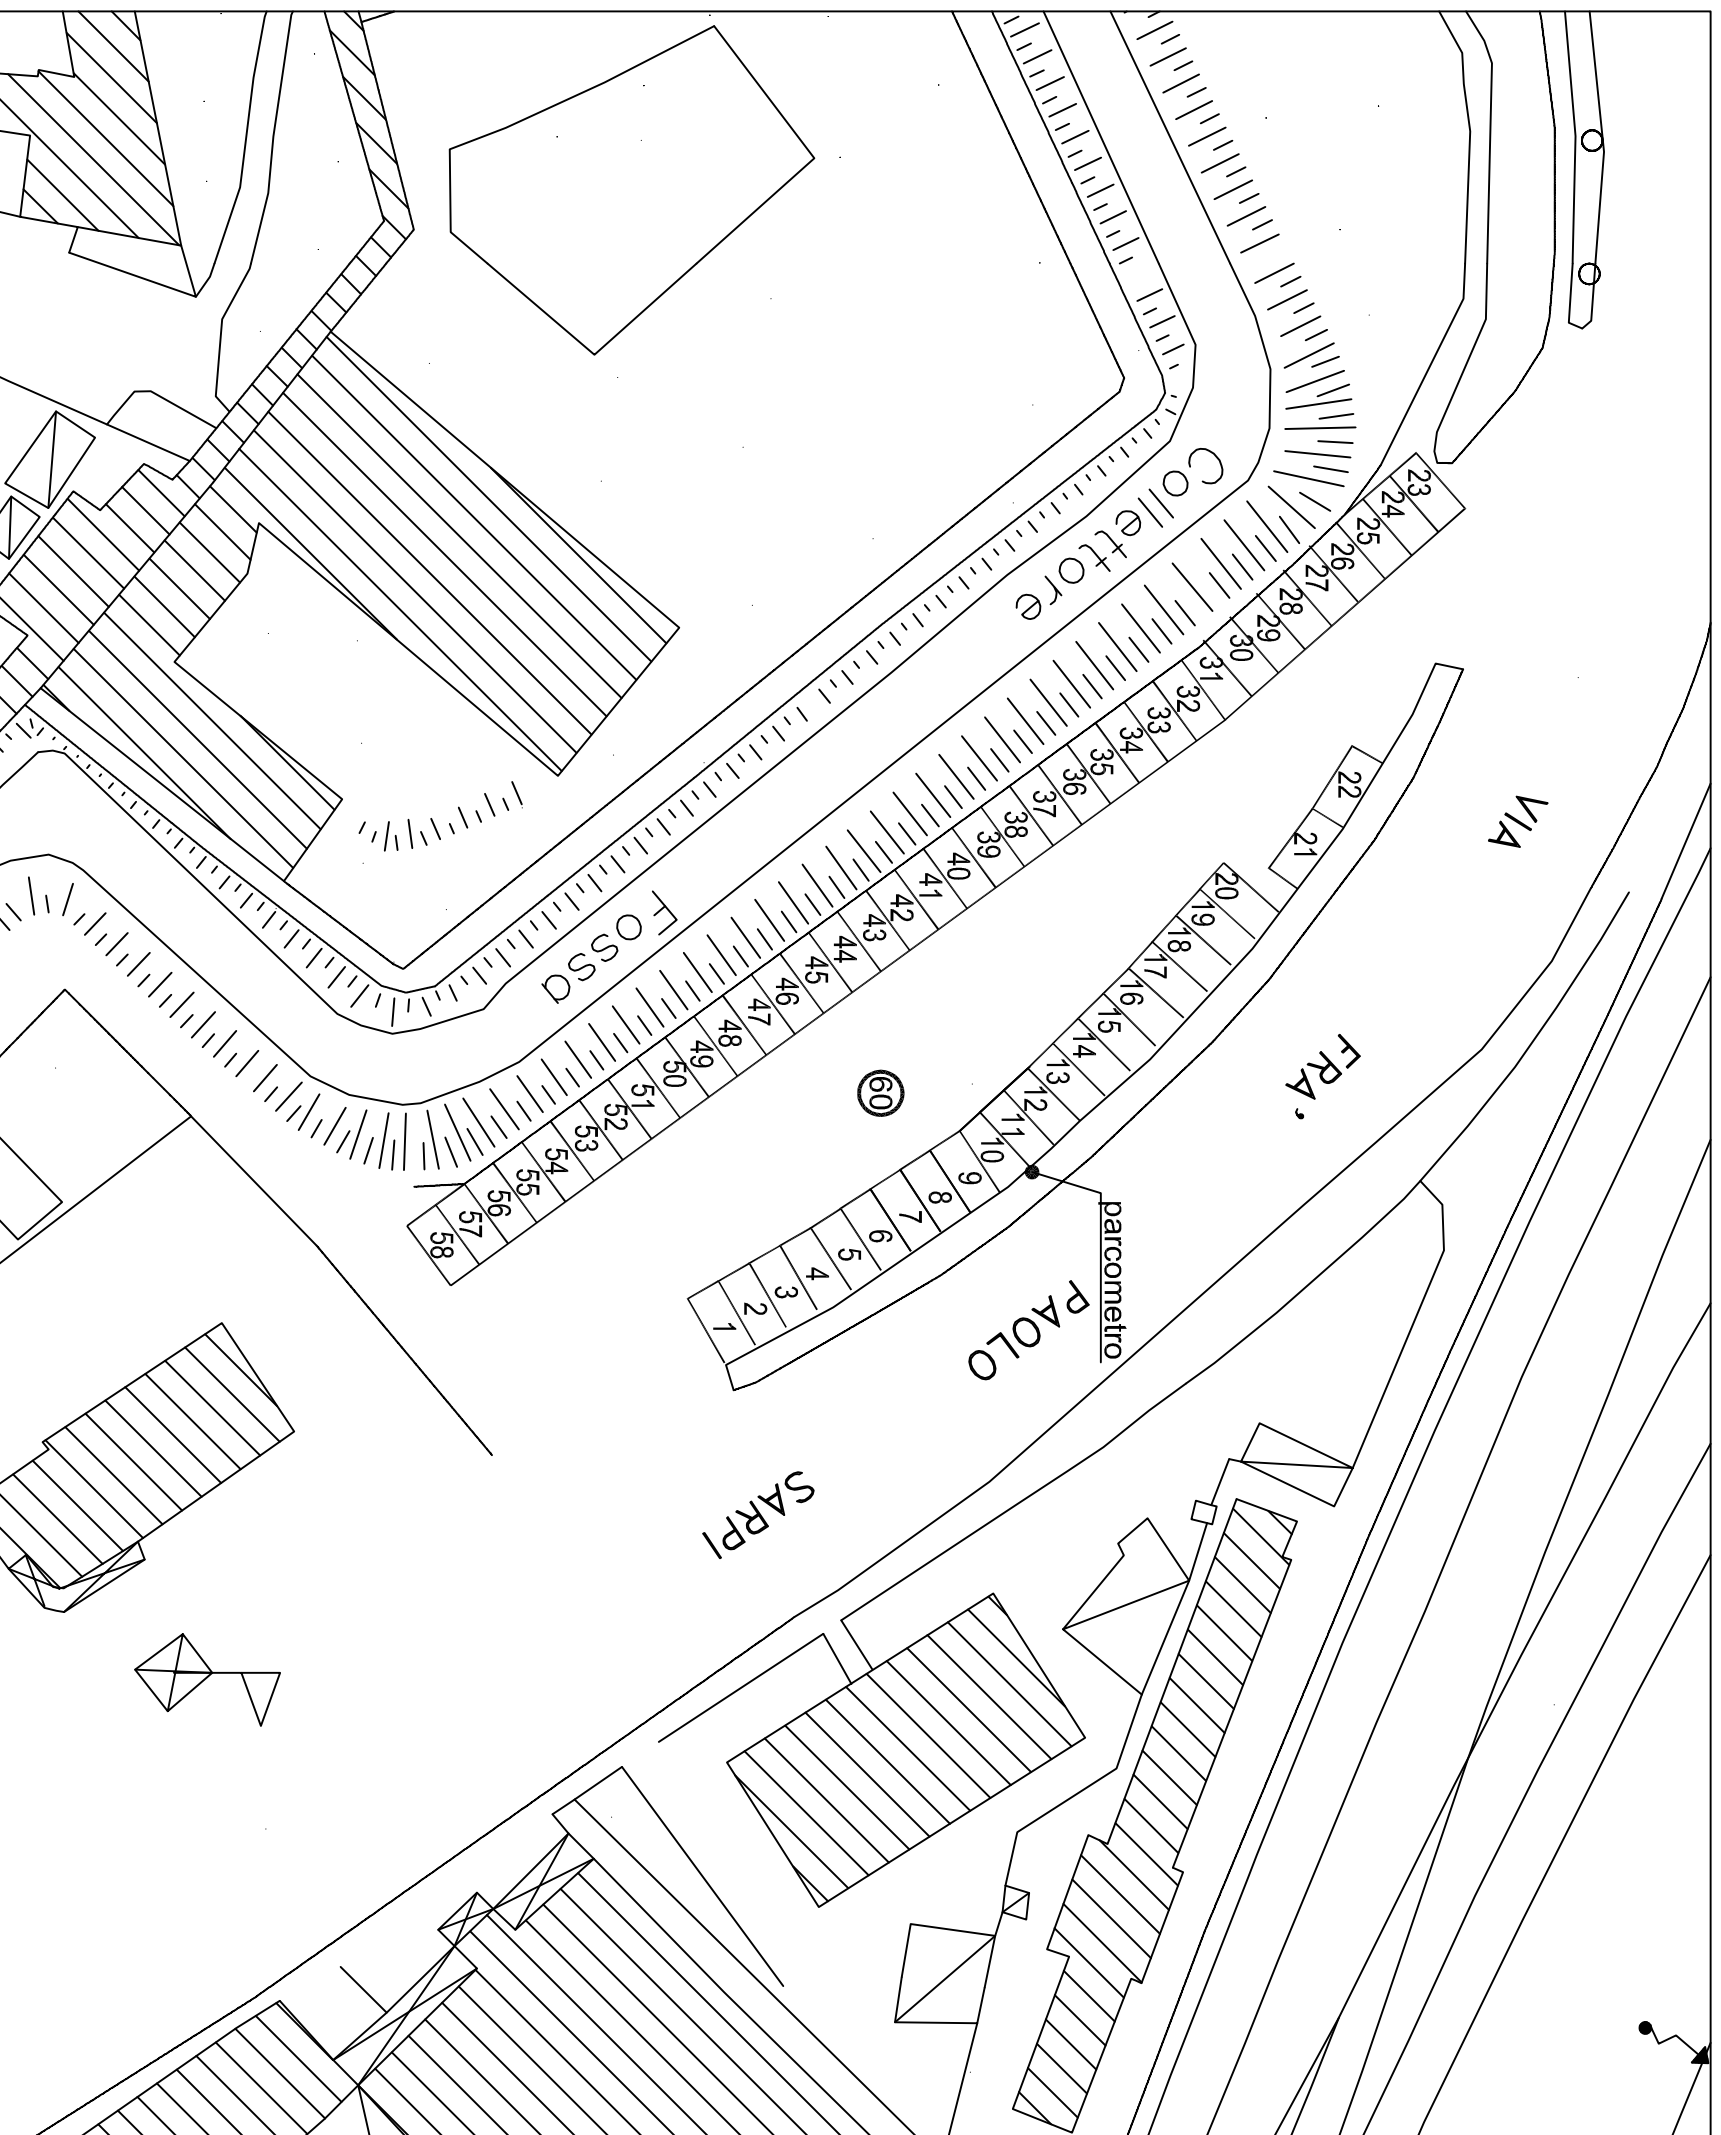


LEGENDA



(N) Area di sosta categoria C (rilevo agosto 2008)

N.	ZONA	N° POSTI	TIPO
60	Sarpi Paolo pesa (via)	58	fila/pettine
C	Cassonetti	/	
H	Veicoli per disabili	/	
R	Spazi riservati	/	
C.S.	Carico e scarico	/	
Res	Residenti	/	
S	Sospesi	/	

Numerazione dal D697 al D754

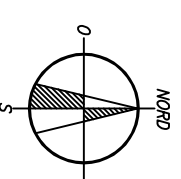
PROGR. PC 60
DX
SX 58
TOTALE 58



DOTAZIONE PARCHEGGI PUBBLICI

Titolo Urbanistica	Numero Spazio
Sarpi Paolo pesa pubblica (via)	60
Situazione al 30.09.2017	

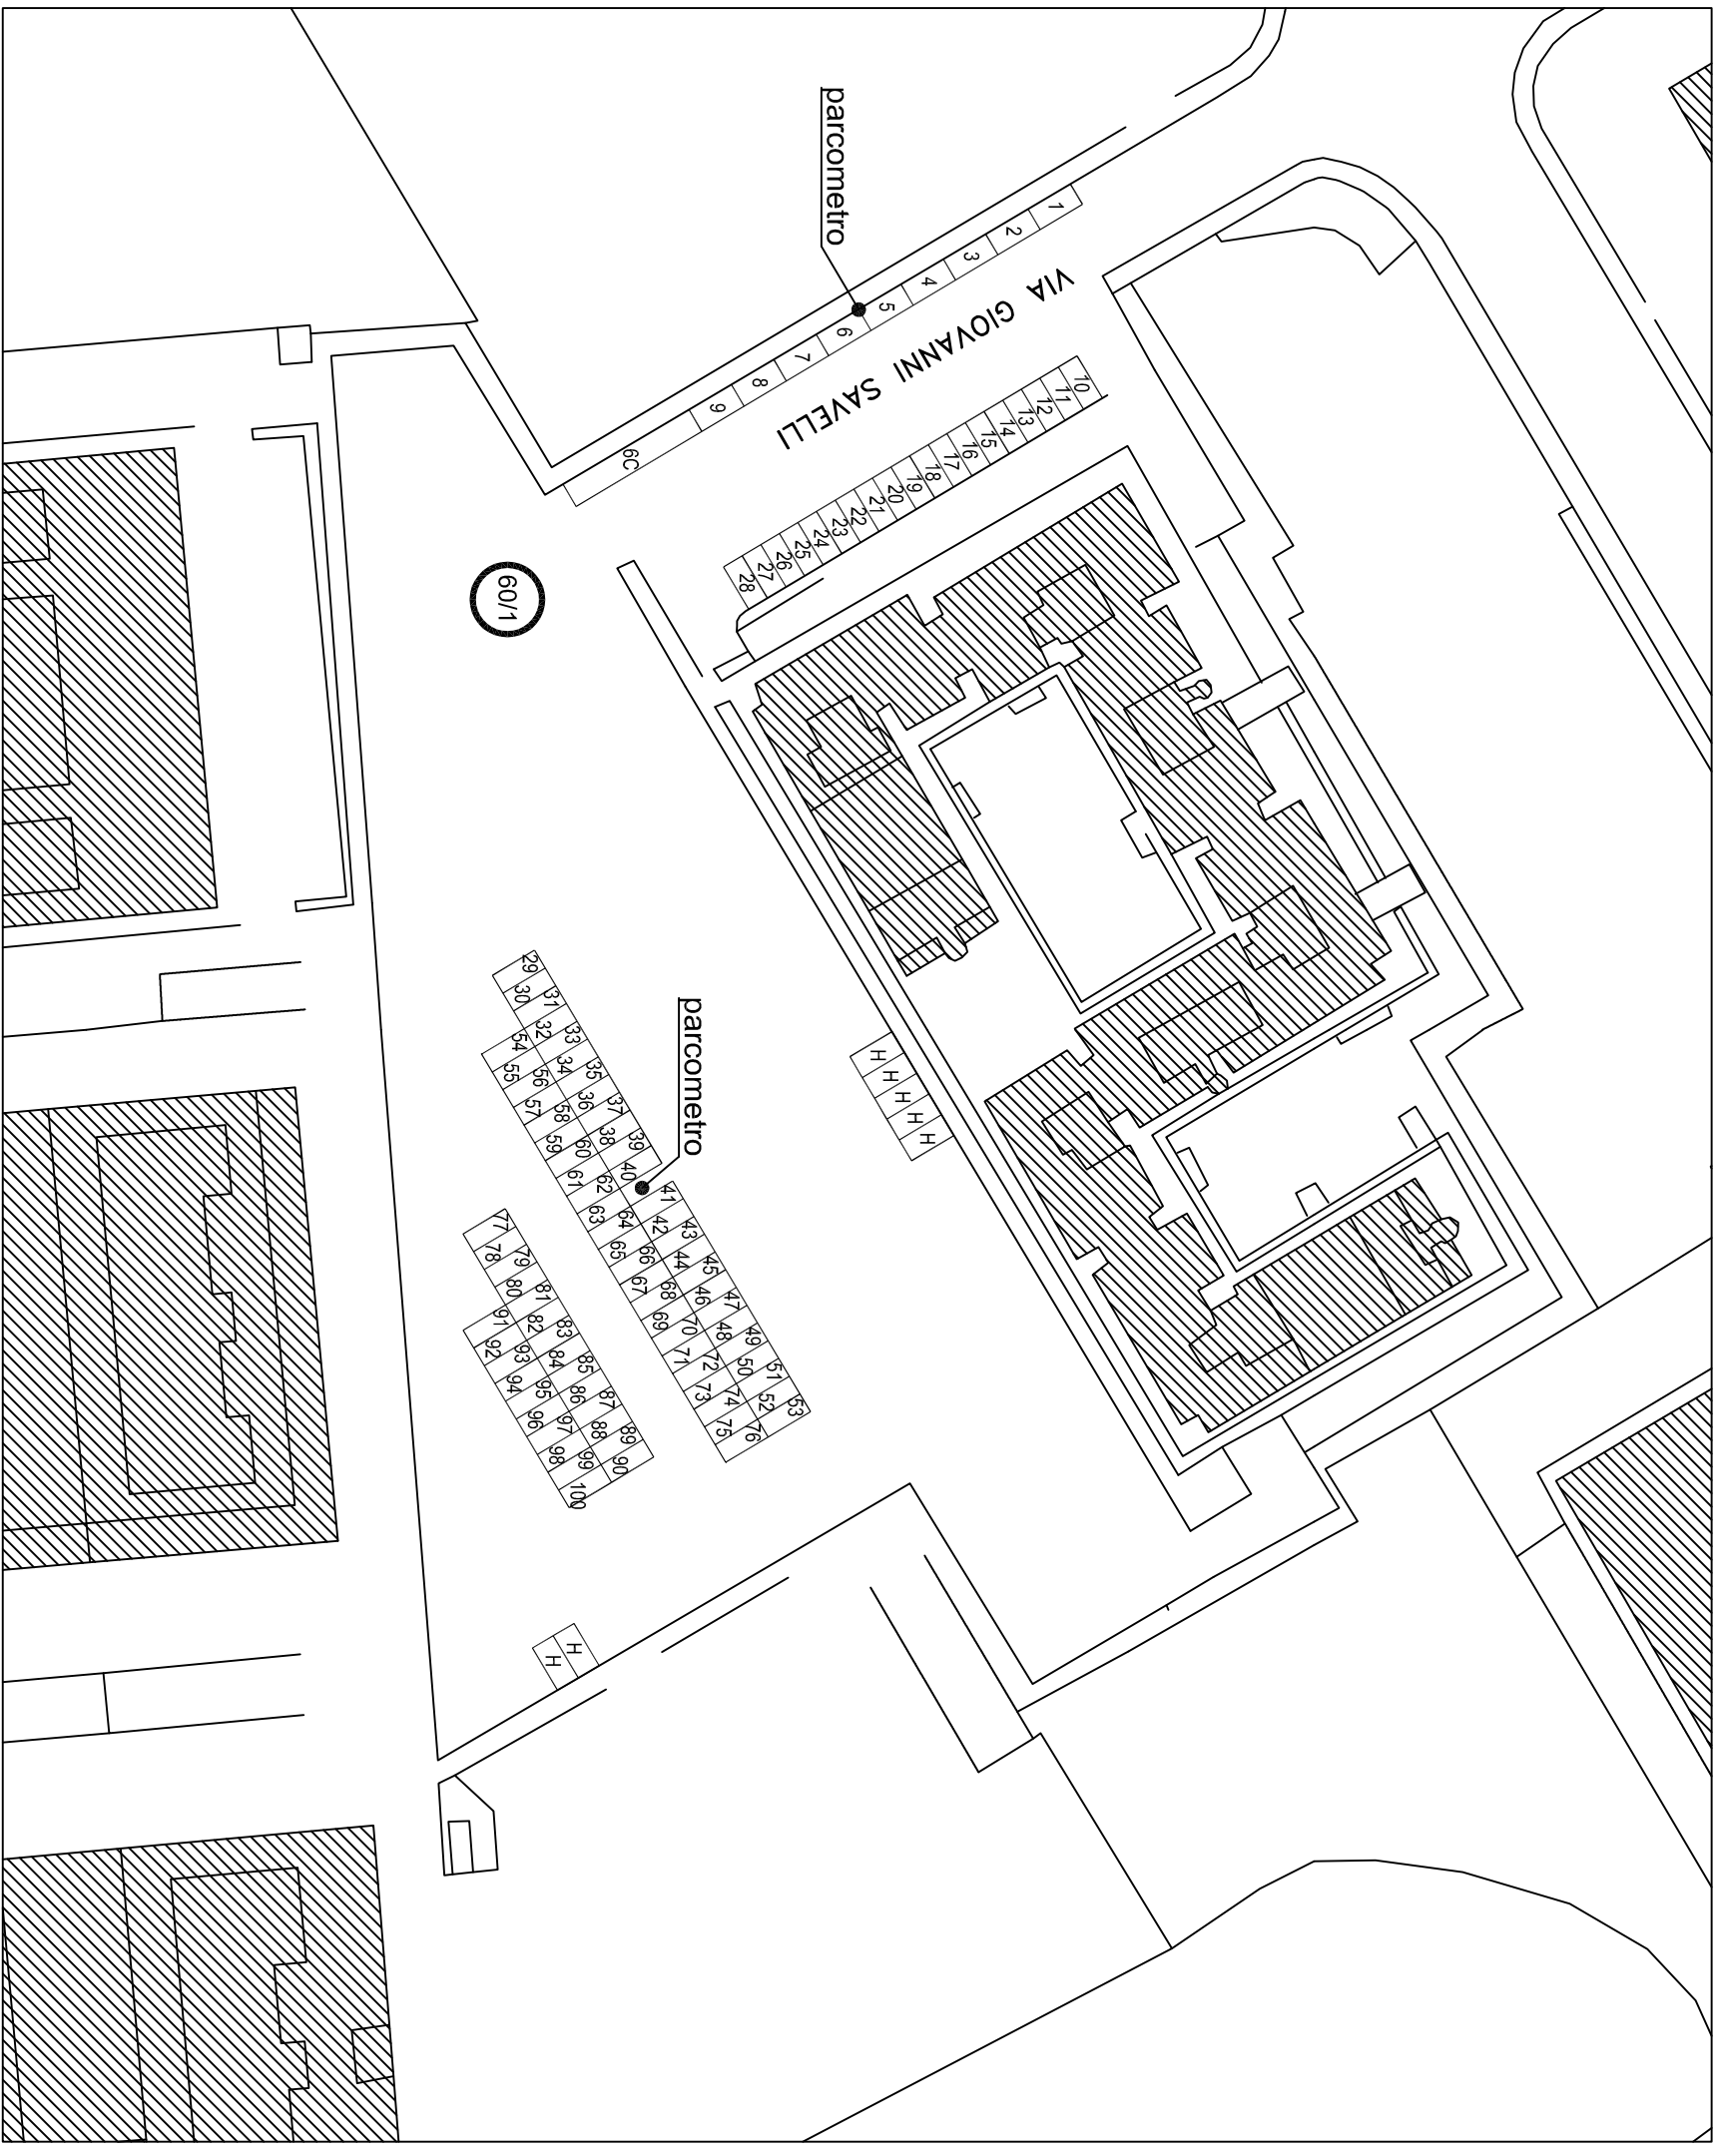


LEGENDA



(N) Area di sosta categoria D (rilievo agosto 2008)
(revisione settembre 2017)

N.	ZONA	N° POSTI	TIPO
60/1	Savelli G. (via)	100	in fila/a pettine
C	Cassonetti	6	
H	Veicoli per disabili	7	
R	Spazi riservati	/	
C.S.	Carico e scarico	/	
Res	Residenti	/	
S	Sospesi	/	

Numerazione dal E156 al E255

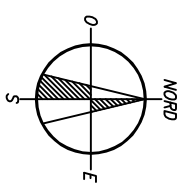PROGR. PC 60/1
DX
SX
TOTALE 100




DOTAZIONE PARCHEGGI PUBBLICI

Titolo strada: Savelli Giovanni (via) Numero spazio: **60/1**

Situazione al 30.09.2017

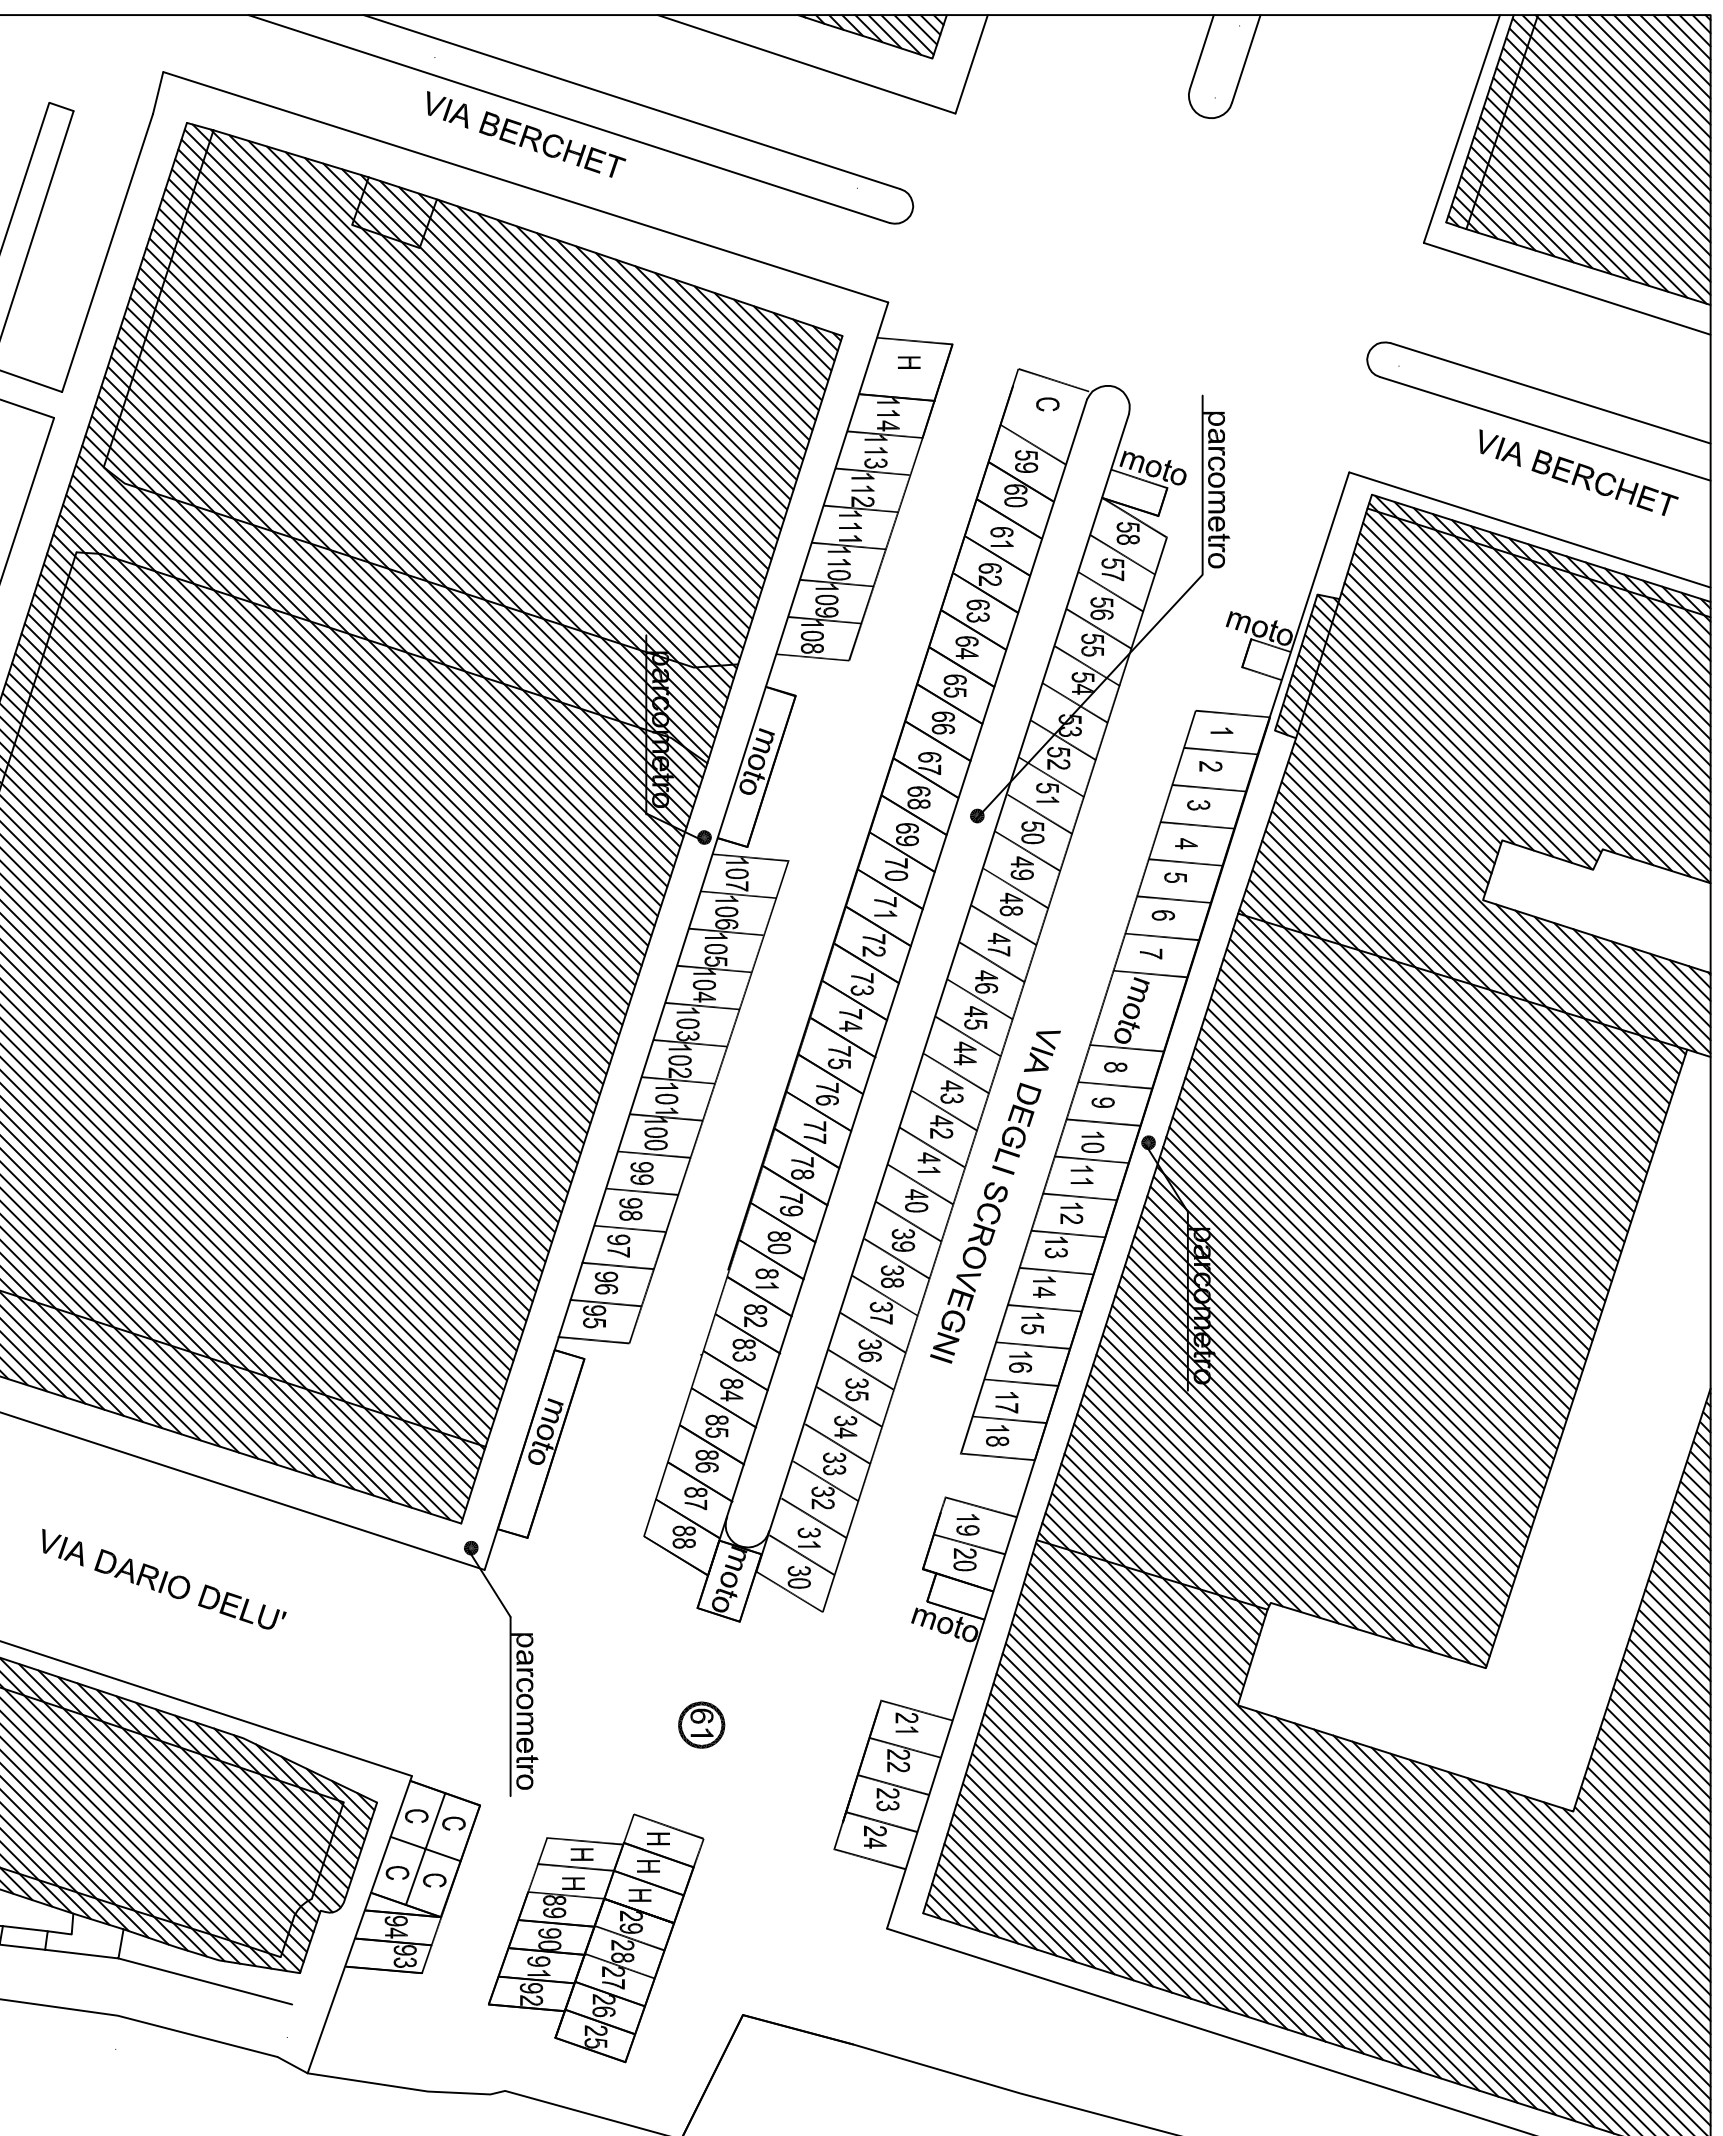


LEGENDA

(N) Area di sosta categoria C (rilevo aprile 2006)
(revisione settembre 2017)

N.	ZONA	N° POSTI	TIPO
61	Scrovegni Enrico (Via-lato est)	114	a pettine
C	Cassonetti	5	
H	Veicoli per disabili	6	
R	Spazi riservati	/	
C.S.	Carico e scarico	/	
Res	Residenti	/	
S	Sospesi	/	

Numerazone dal C409 al C522

PROGR. PC	61
DX	56
SX	58
TOTALE	114

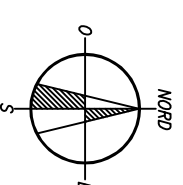


DOTAZIONE PARCHEGGI PUBBLICI

Scrovegni Enrico (via – lato est)

61

Situazione al 30.09.2017

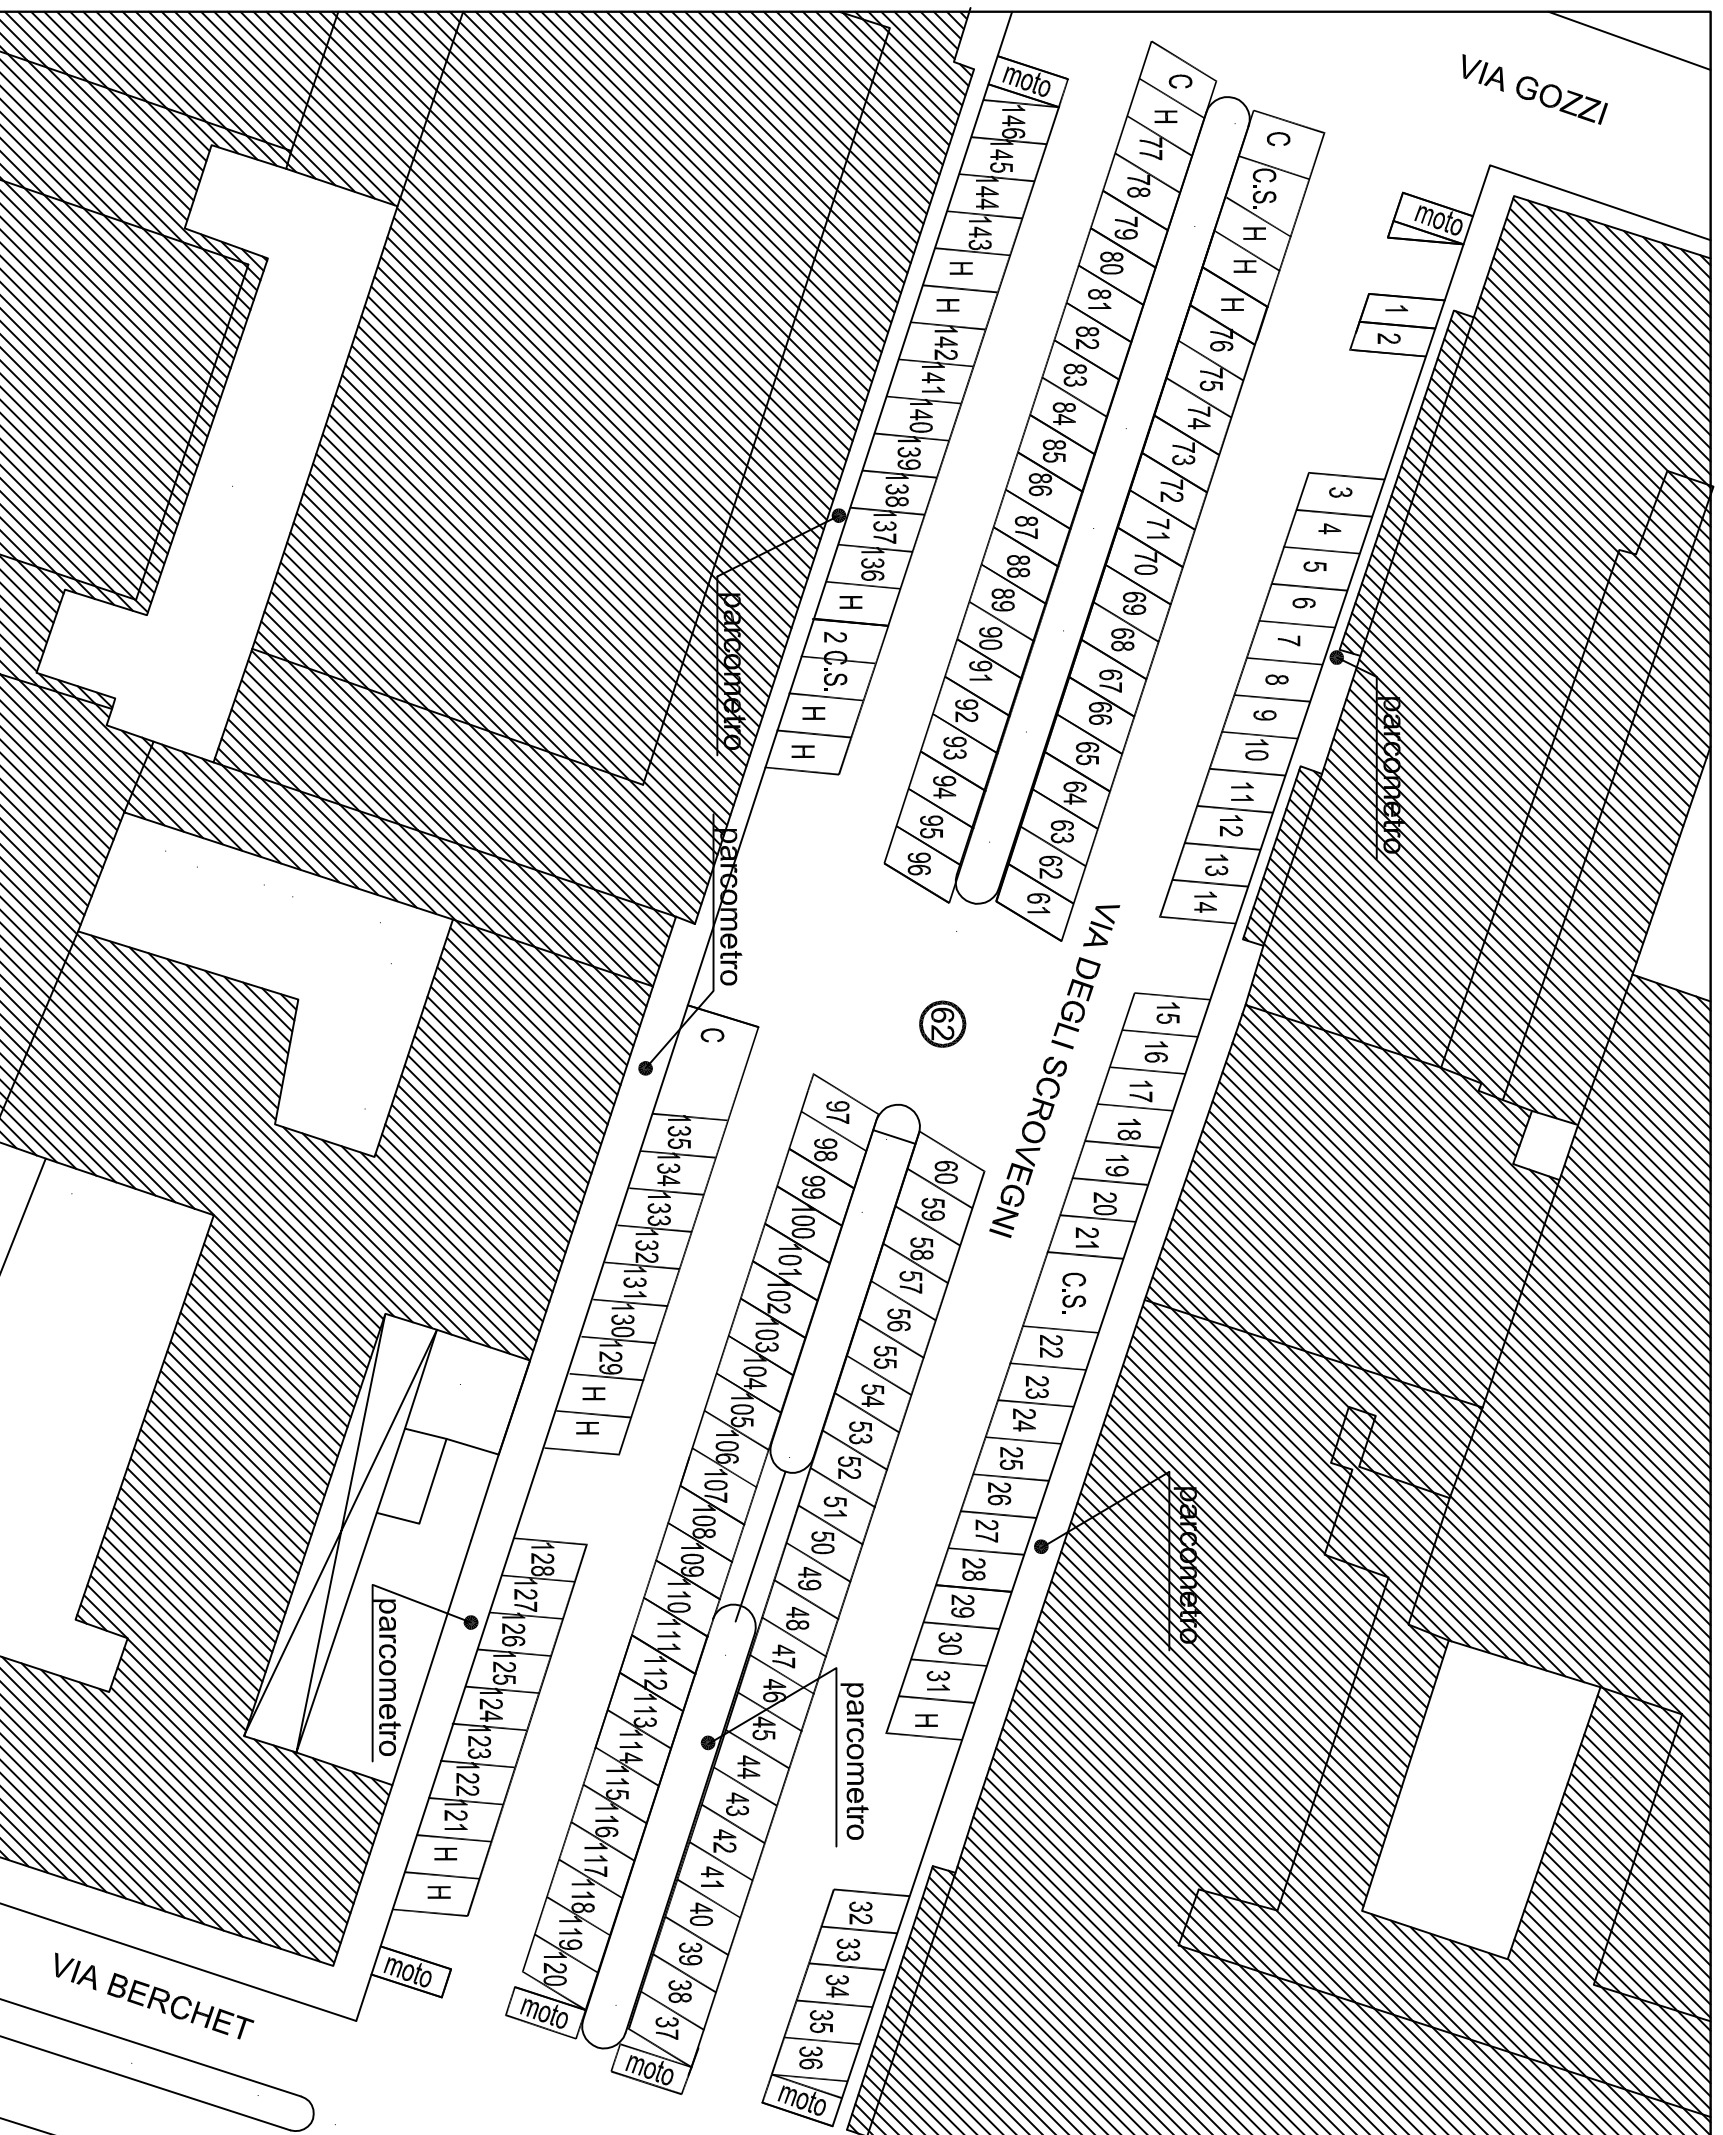


LEGENDA



(N) Area di sosta categoria C (rilevo aprile 2006)
(revisione settembre 2017)


N.	ZONA	N° POSTI	TIPO
62	Scrovegni Enrico (via - lato ovest)	146	a pettine
C	Cassonetti	3	
H	Veicoli per disabili	14	
R	Spazi riservati	/	
C.S.	Carico e scarico	4	
Res	Residenti	/	
S	Sospesi	/	

Numerazione dal C527 al C673

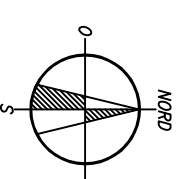PROGR. PC 62
DX
SX
TOTALE 146



 	
DOTAZIONE PARCHEGGI PUBBLICI	
Scrovegni Enrico (via - lato ovest)	
62	
Situazione al 30.09.2017	

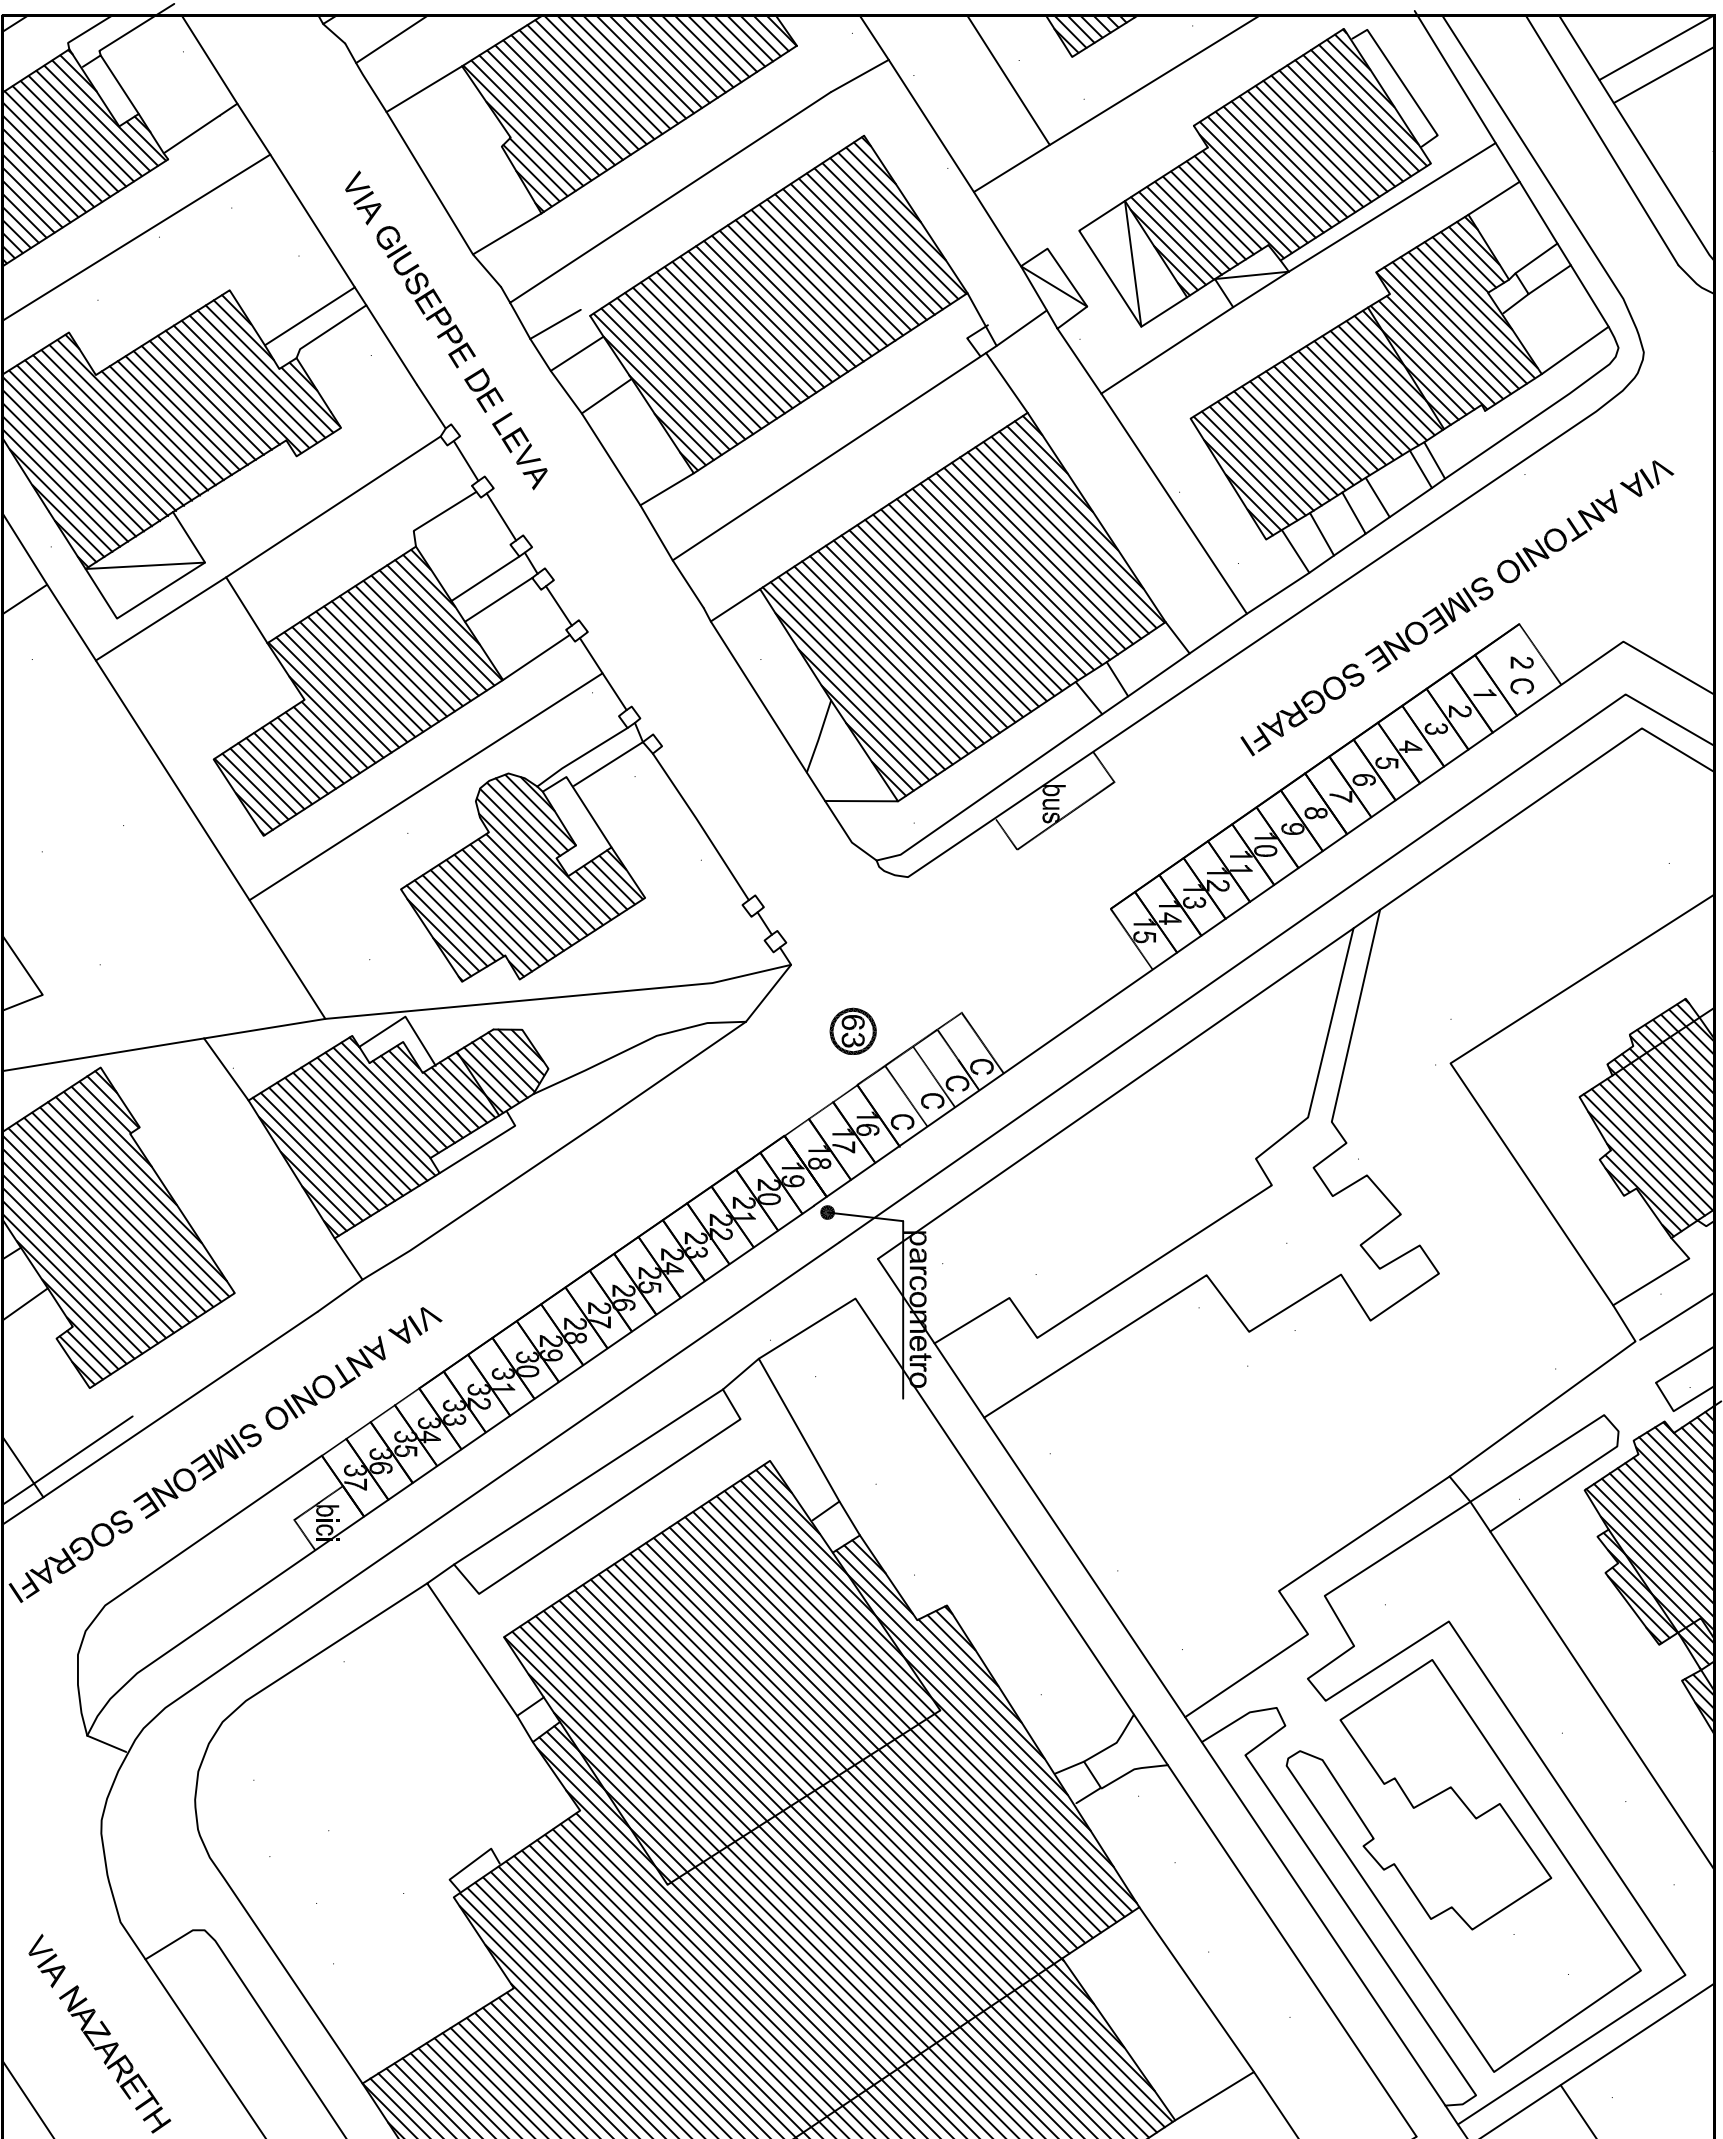


LEGENDA

(N) Area di sosta categoria C (rilievo agosto 2008)

N.	ZONA	N° POSTI	TIPO
63	Sografi Simeone (via)	37	a pettine
C	Cassonetti	6	
H	Veicoli per disabili	/	
R	Spazi riservati	/	
C.S	Carico e scarico	/	
Res	Residenti	/	
S	Sospesi	/	

Numerazone dal D779 al D815

PROGR. PC 63
 DX
 SX 37
 TOTALE 37

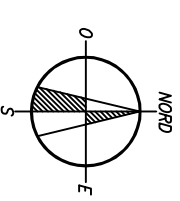


DOTAZIONE PARCHEGGI PUBBLICI

Sografi Simeone (via)

63

Situazione al 30.09.2017

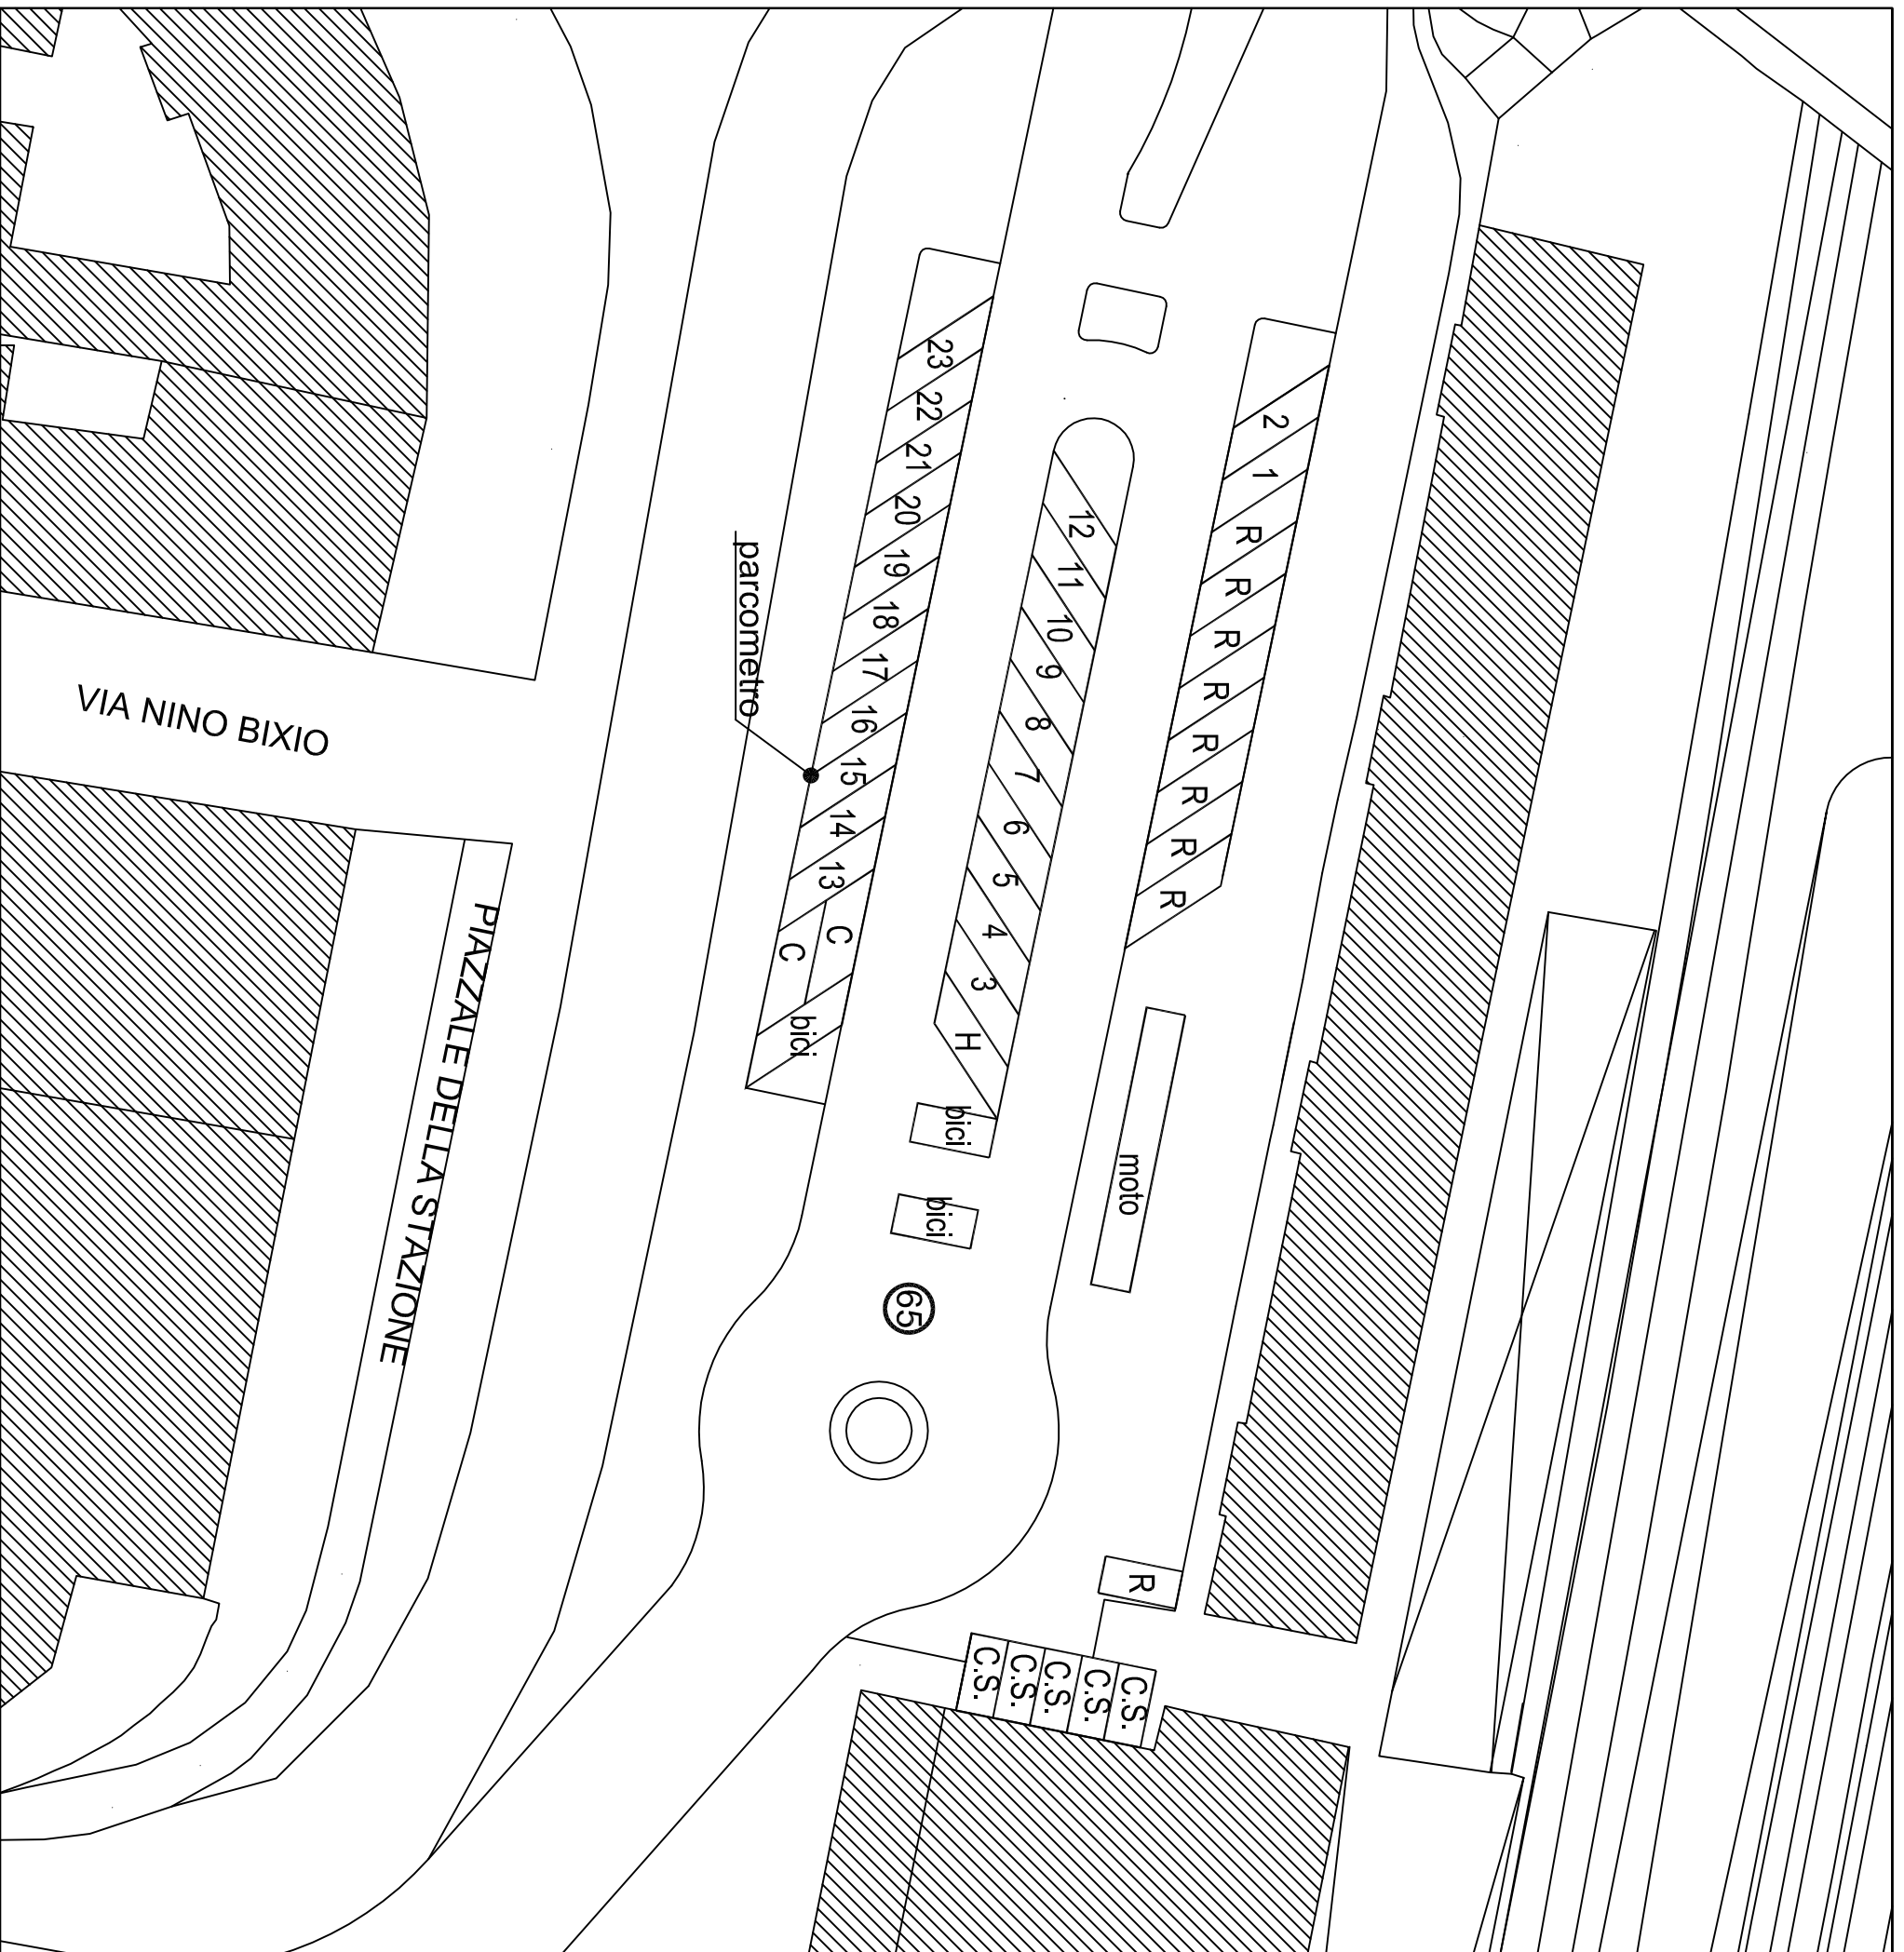


LEGENDA


(N) Area di sosta categoria B (rilievo agosto 2008)
(revisione settembre 2017)

N.	ZONA	N° POSTI	TIPO
65	Stazione (piazzale - ovest)	23	a pettine
C	Cassonetti	2	
H	Veicoli per disabili	1	
R	Spazi riservati	9	
C.S.	Carico e scarico	5	
Res	Residenti	/	
S	Sospesi		

Numerazone dal 2666 al 2690

PROGR. PC 65
DX
SX
TOTALE 23

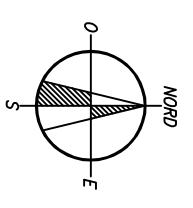


DOTAZIONE PARCHEGGI PUBBLICI

Titolo Urbanistica: Stazione (piazzale – lato ovest)

65

Numero Urbanistica: 65

Situazione al 30.08.2017

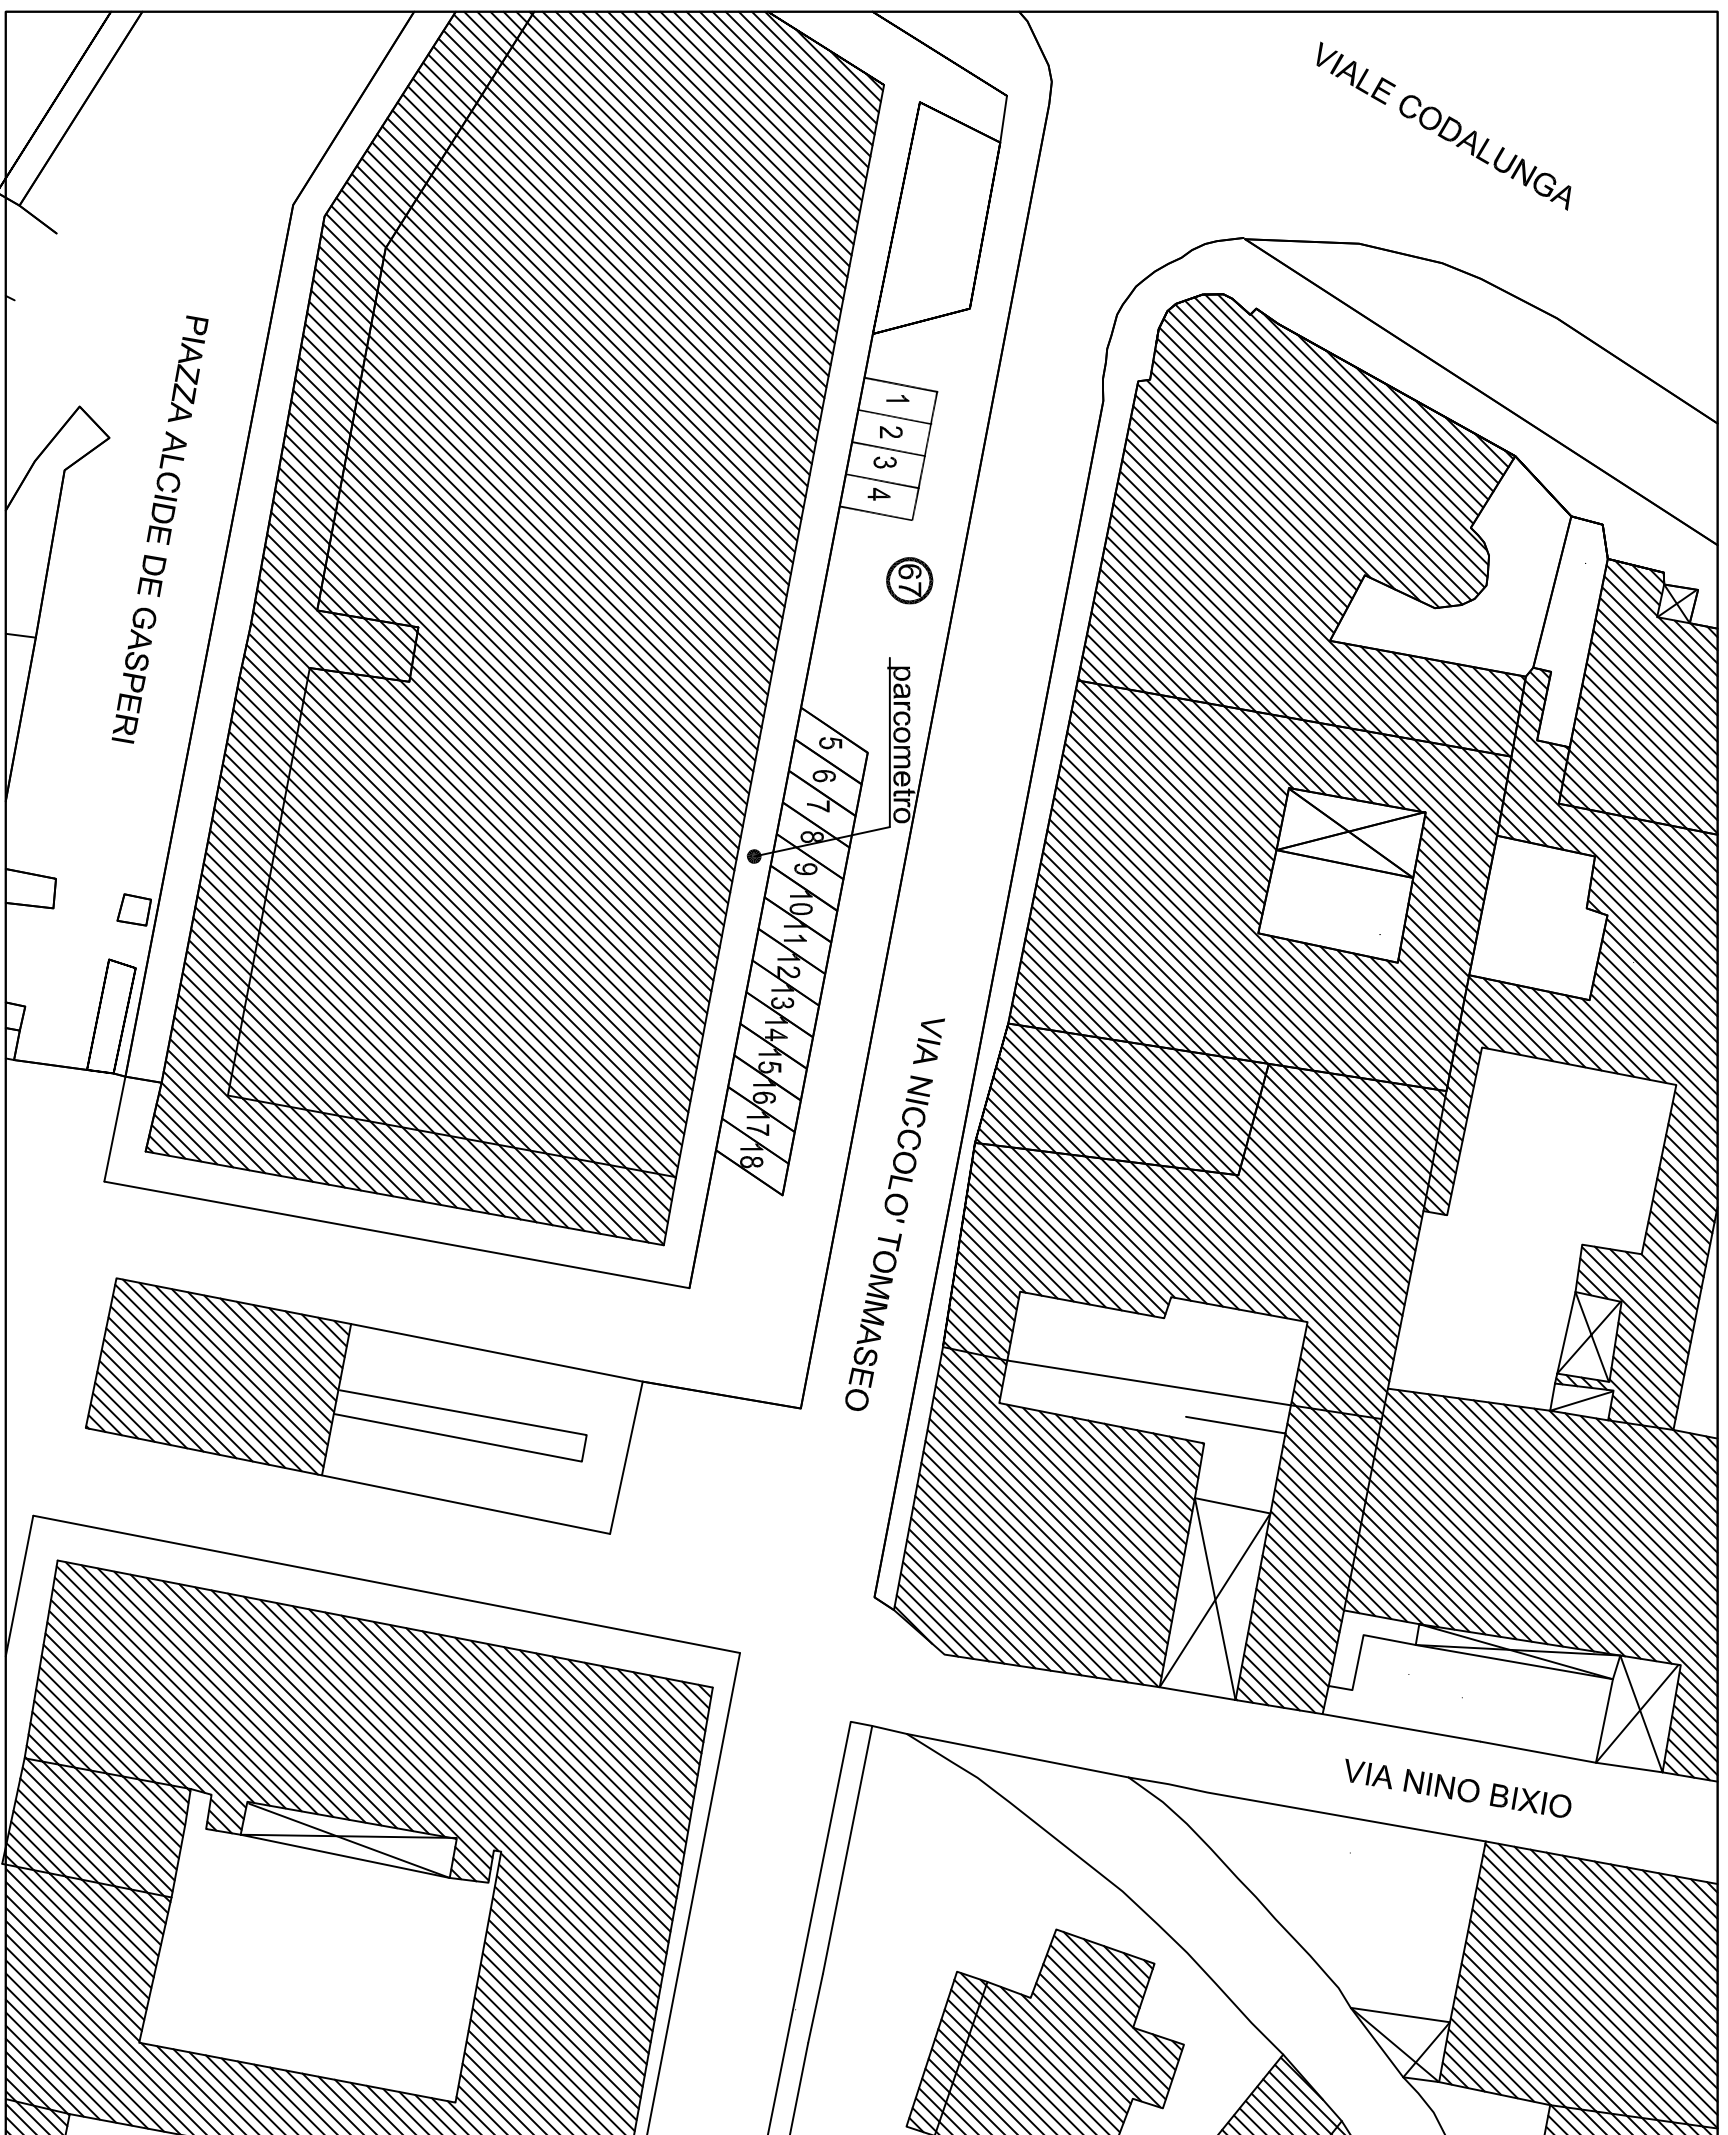


LEGENDA


(N) Area di sosta categoria B (rilevo aprile 2006)

N.	ZONA	N° POSTI	TIPO
67	Tommaseo Niccolo' (via)	18	a pettine
C	Cassonetti	/	
H	Veicoli per disabili	/	
R	Spazi riservati	/	
C.S.	Carico e scarico	/	
Res	Residenti	/	
S	Sospesi	/	


Numerazione dal B855 al B872

PROGR. PC 67
DX 18
SX
TOTALE 18

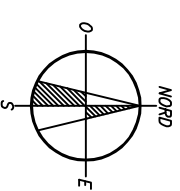



APS
Holding




APS Parcheggio

DOTAZIONE PARCHEGGI PUBBLICI

Tommasseo Niccolo' (via)

67

Situazione al 30.09.2017

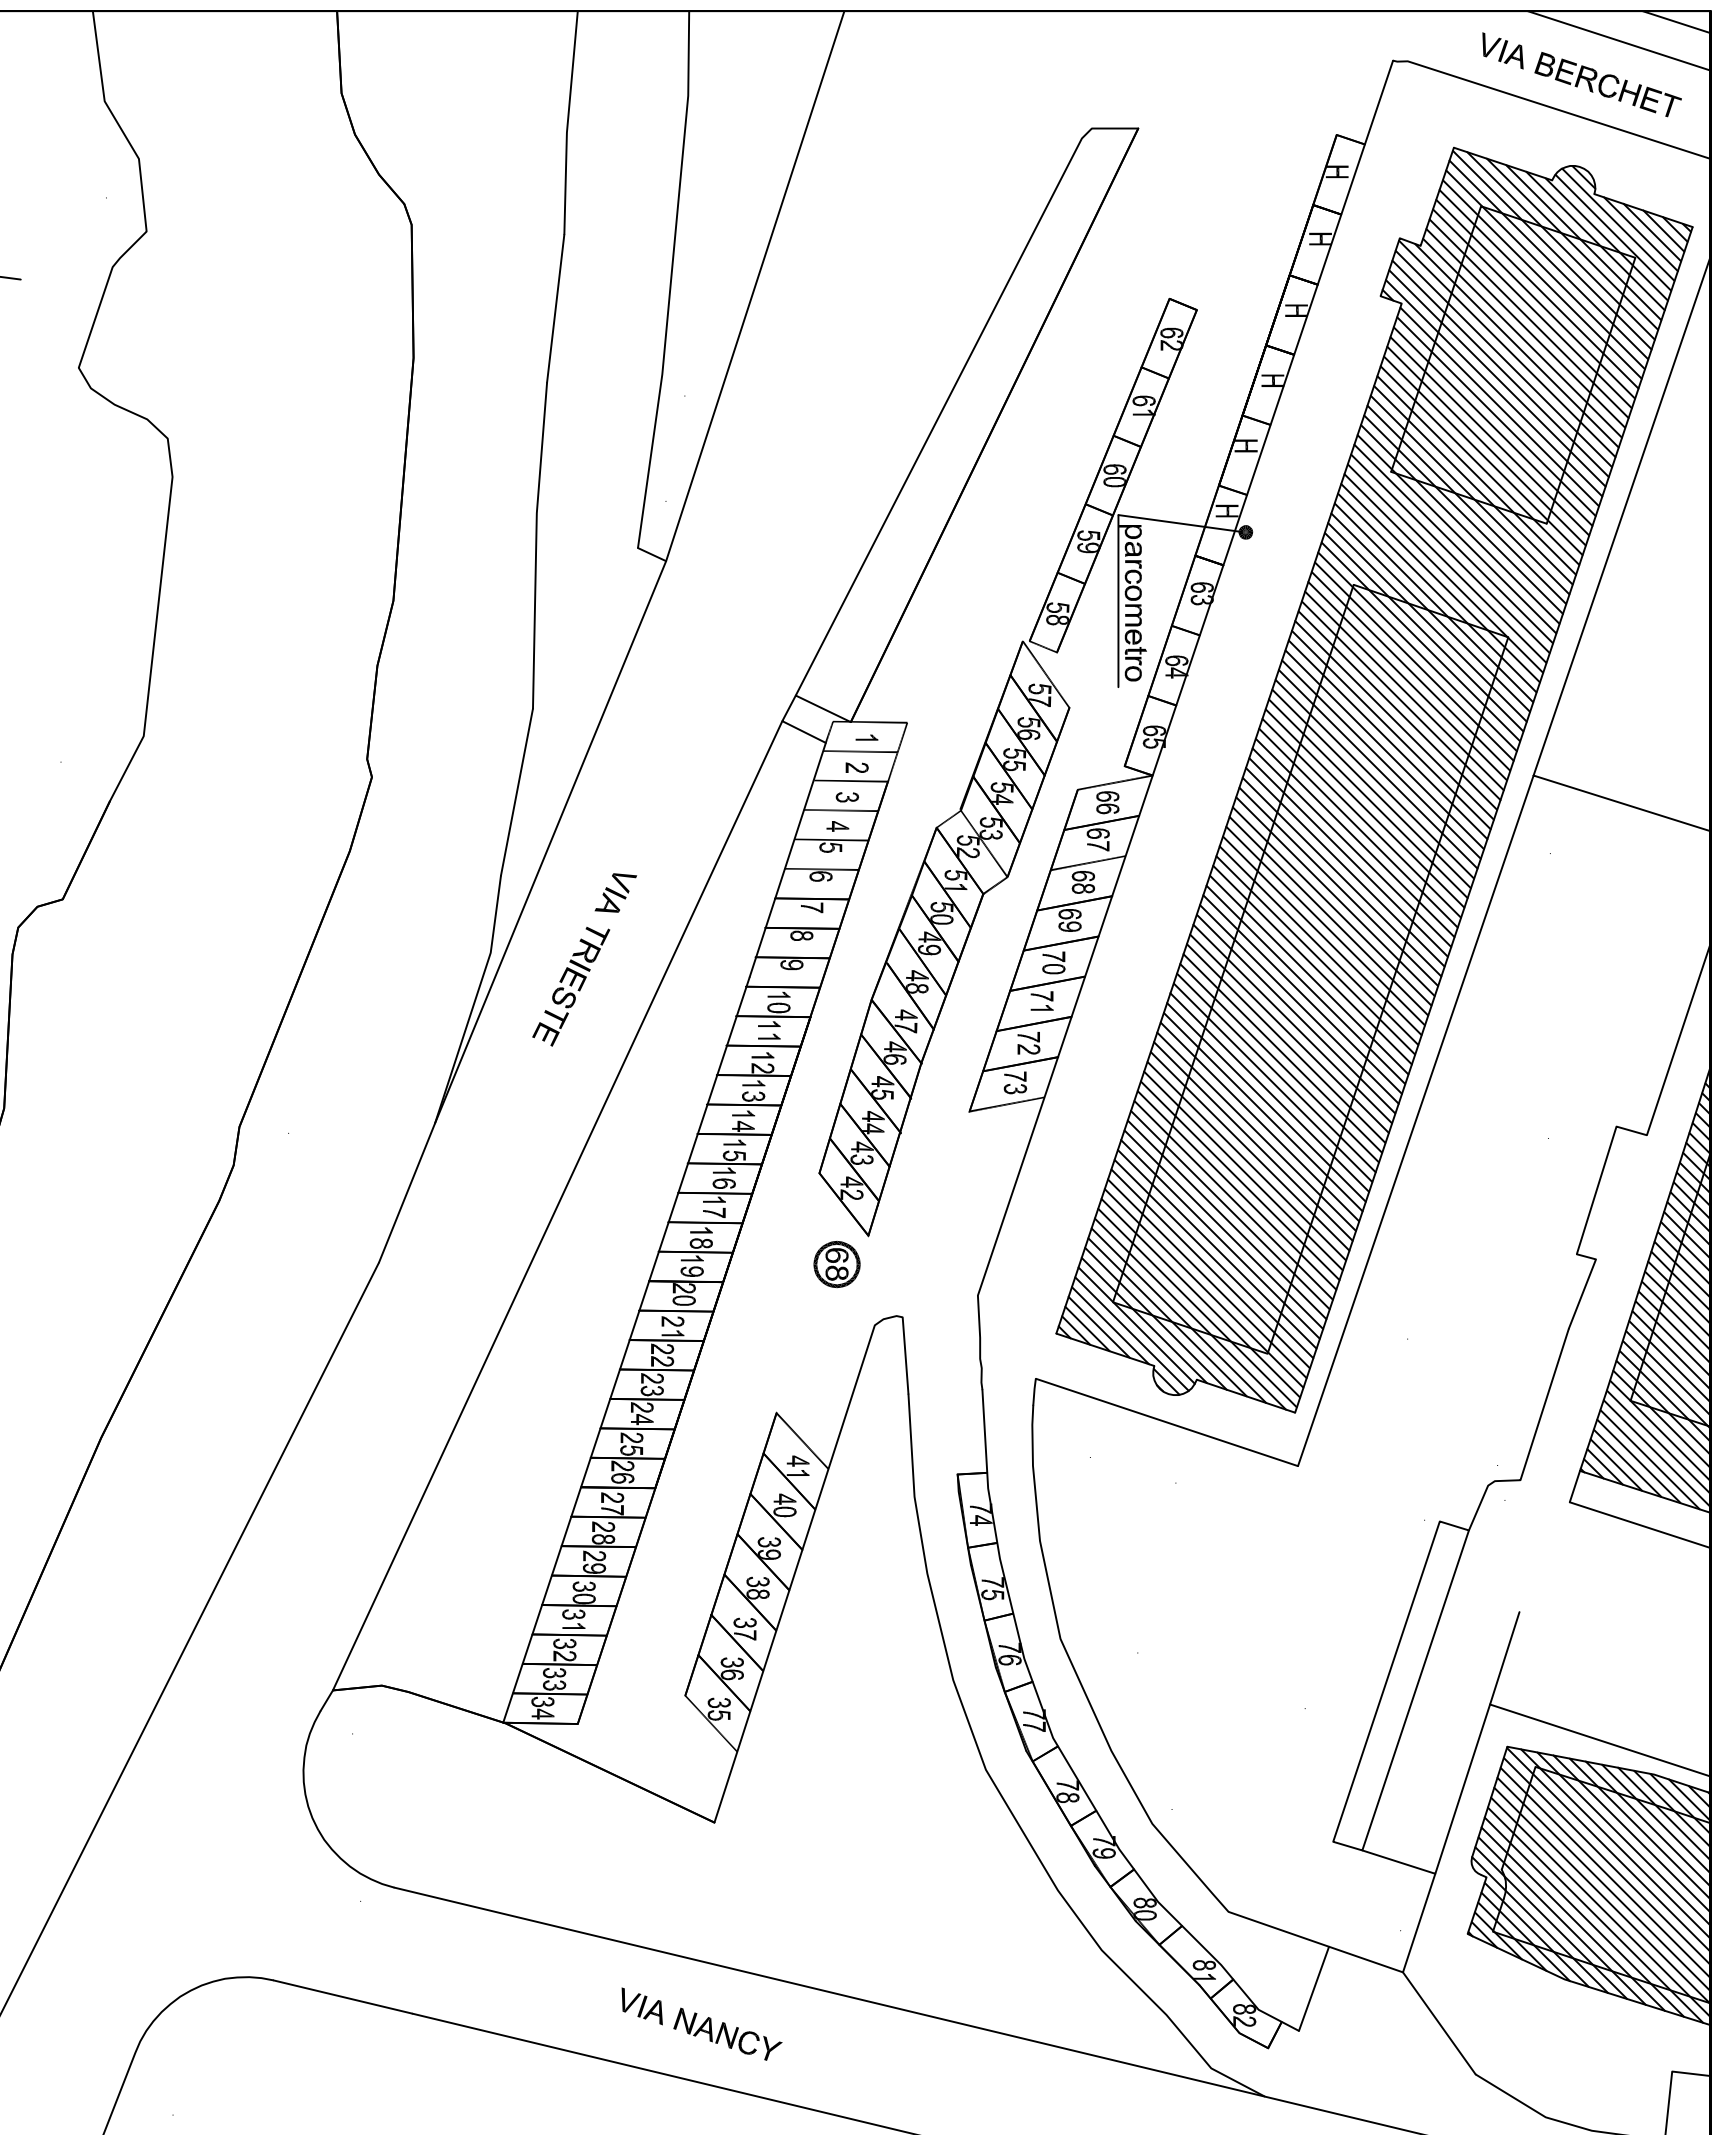


LEGENDA



(N) Area di sosta categoria C (rilevato maggio 2003)
(revisione settembre 2017)


N.	ZONA	N° POSTI	TIPO
68	Trieste (via-Cassa di Ris.)	82	fila/pettine
C	Cassonetti	/	
H	Veicoli per disabili	6	
R	Spazi riservati	/	
C.S.	Carico e scarico	/	
Res	Residenti	/	
S	Sospesi	/	

Numerazone dal C783 al C865

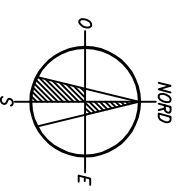PROGR. PC 68
DX
SX
TOTALE 82



 	
DOTAZIONE PARCHEGGI PUBBLICI	
Titolo Urbanistica	
Trieste (via – Cassa di Risparmio)	
68	
Numero Spazio	
Situazione al 30.09.2017	

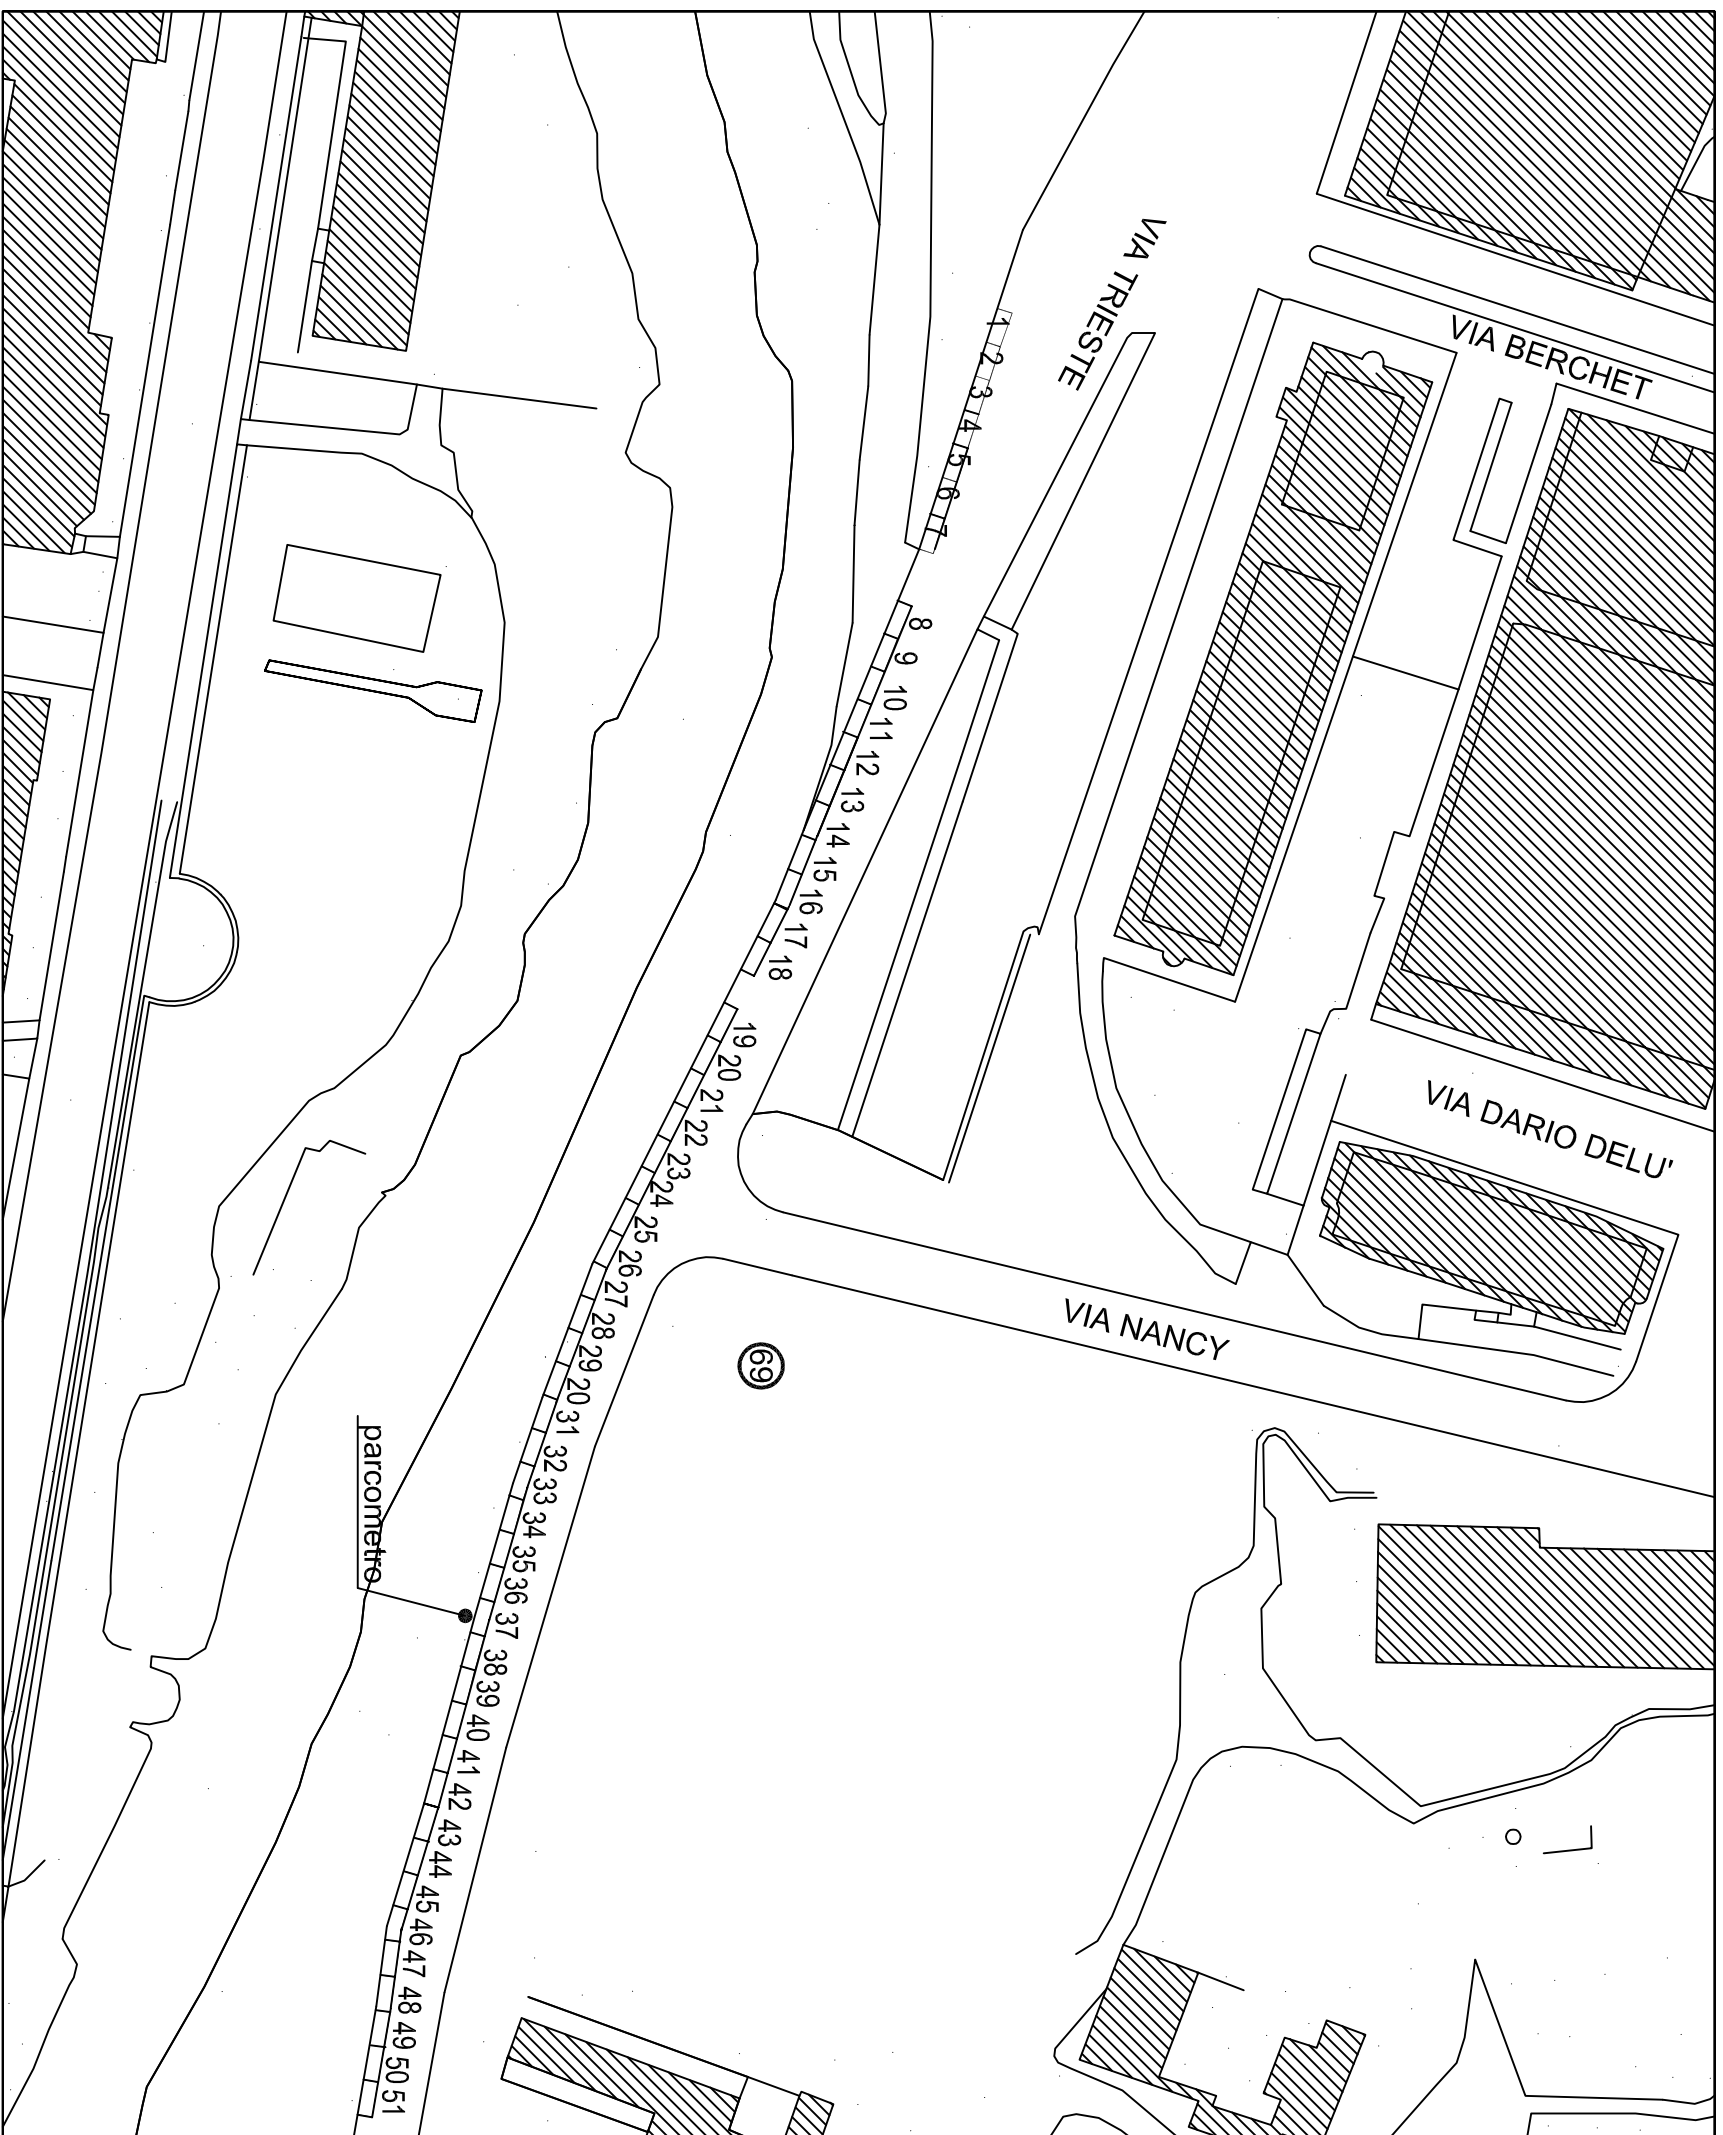


LEGENDA


(N) Area di sosta categoria C (rilevo maggio 2003)


N.	ZONA	N° POSTI	TIPO
69	Trieste (via - lato sud)	51	in fila
C	Cassonetti	/	
H	Veicoli per disabili	/	
R	Spazi riservati	/	
C.S.	Carico e scarico	/	
Res	Residenti	/	
S	Sospesi	/	

Numerazione dal C728 al C778

PROGR. PC 69
 DX 51
 SX
 TOTALE 51

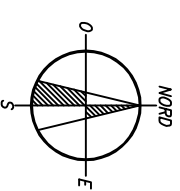






DOTAZIONE PARCHEGGI PUBBLICI

Titolo strada
Trieste (via CR/Bassi lato sud)

Numero spazio
69

Situazione al 30.09.2017

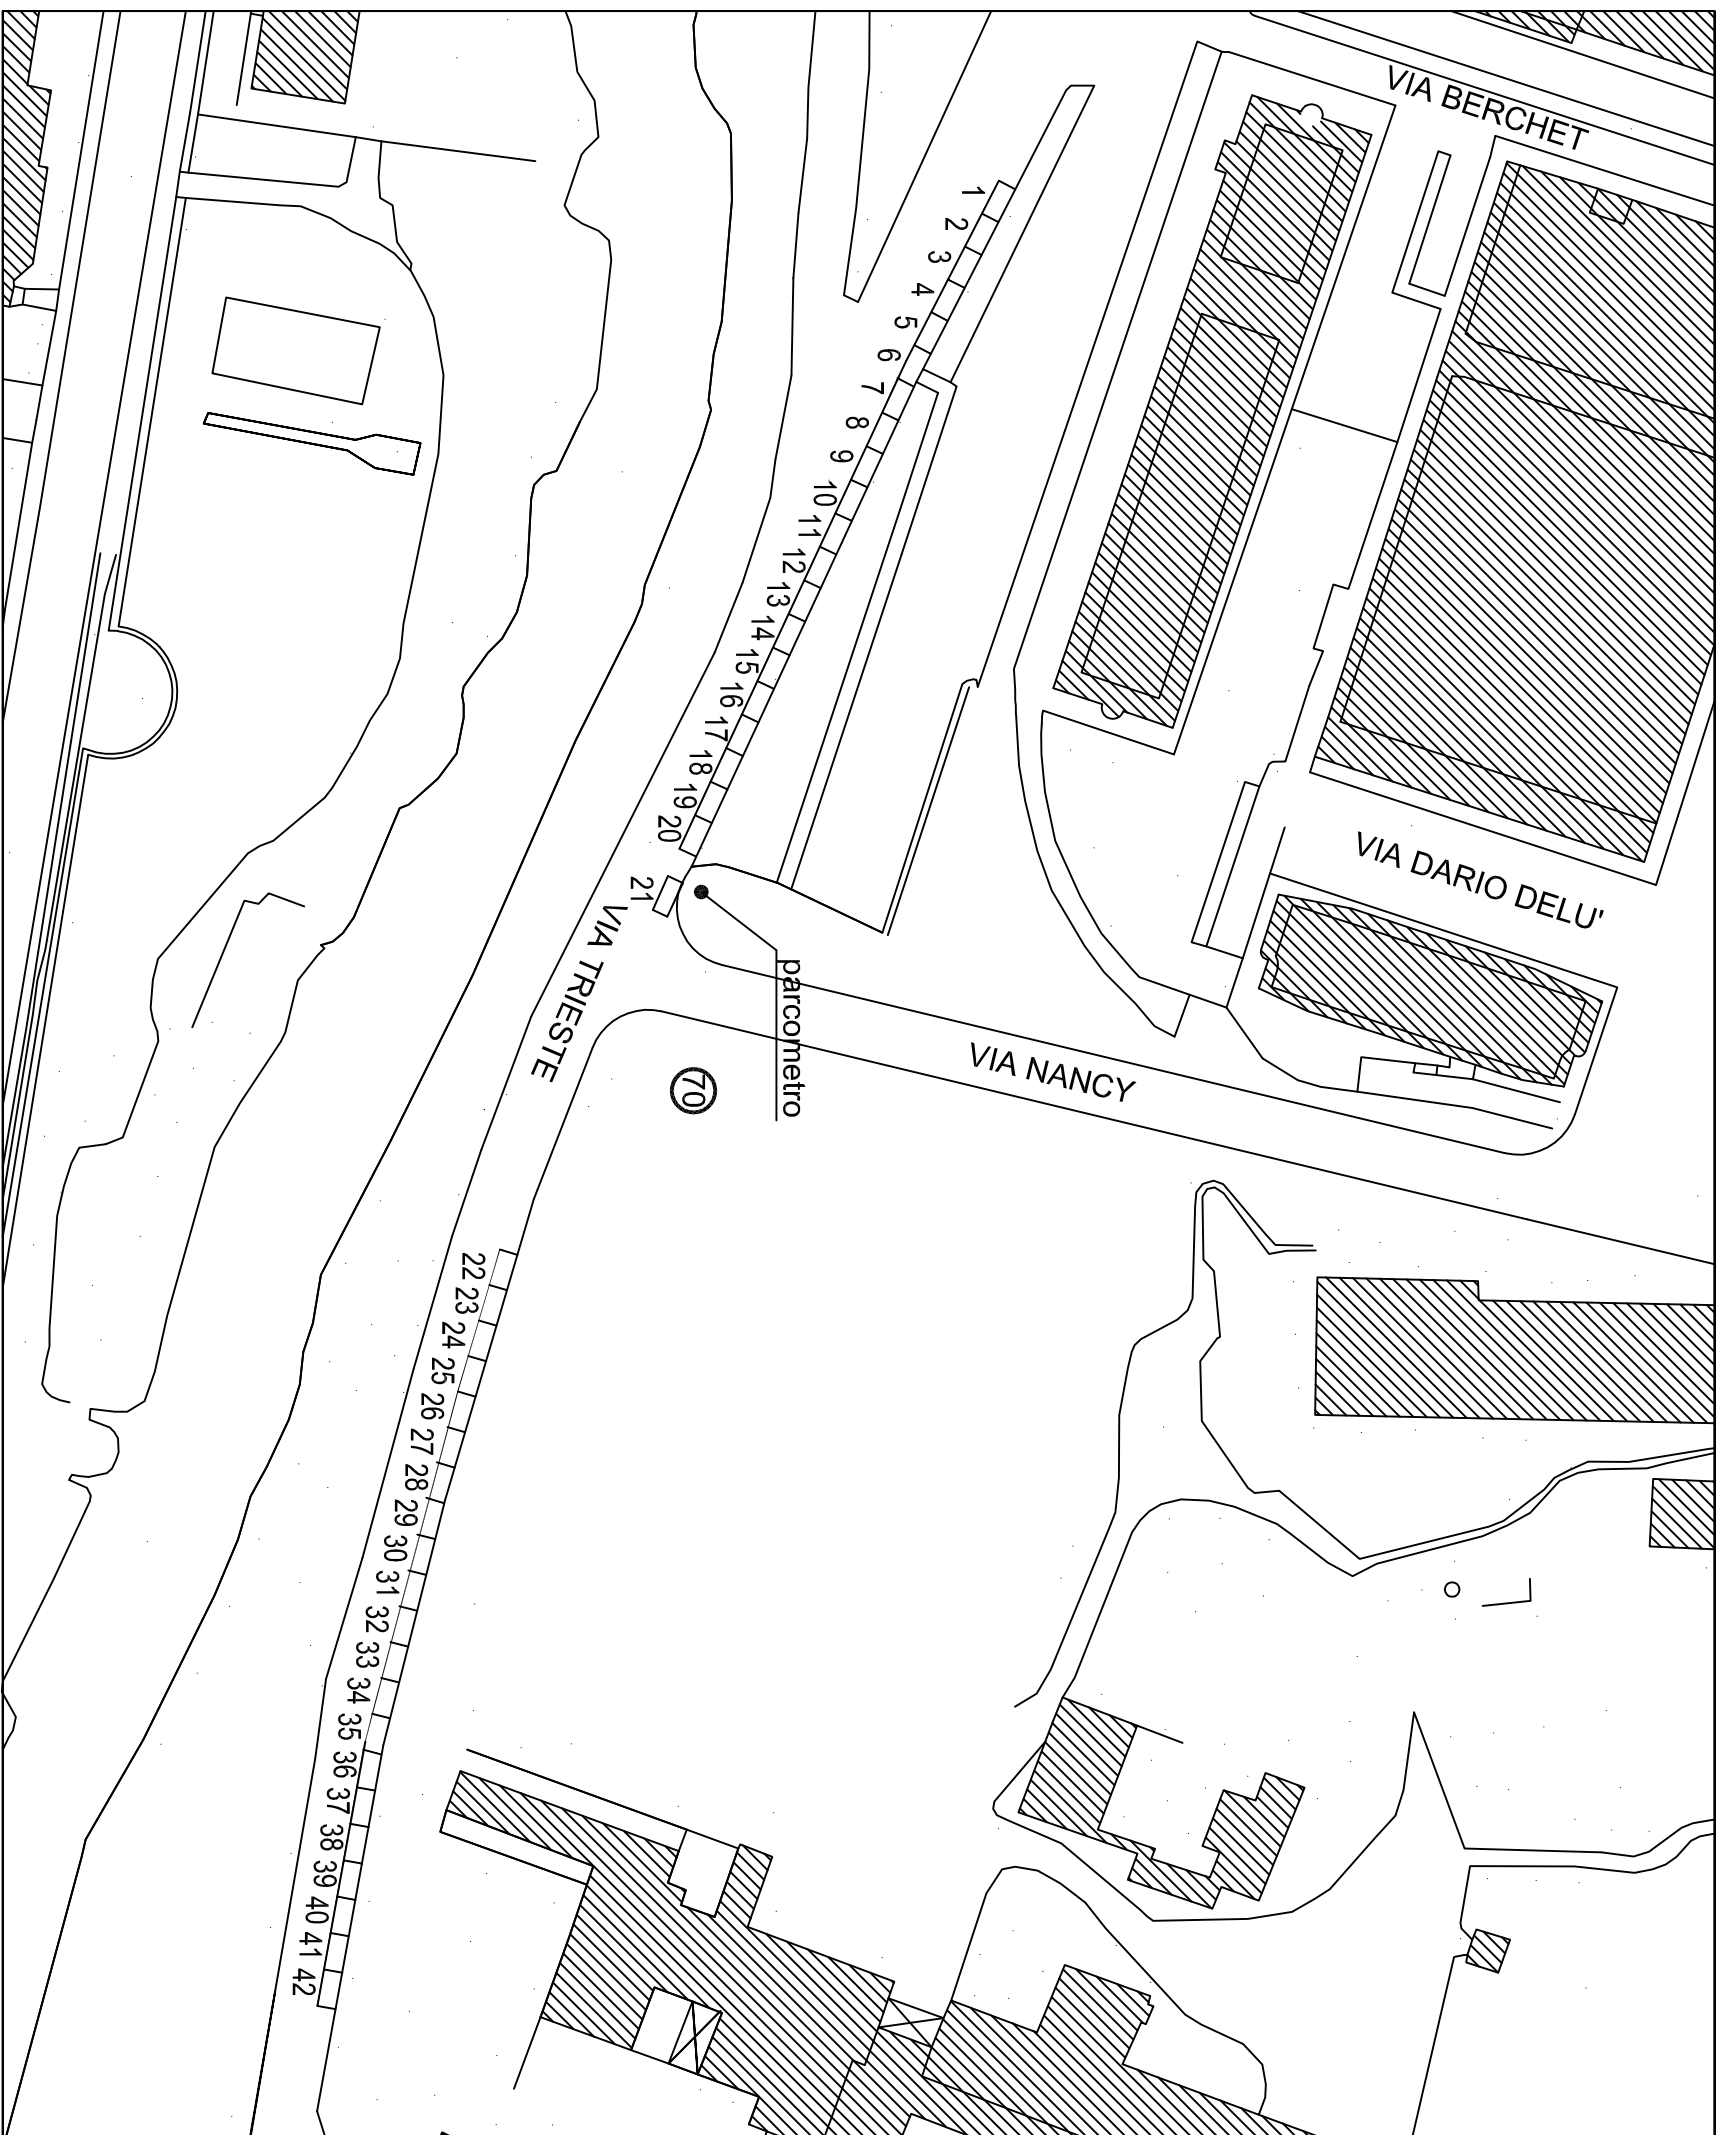


LEGENDA



(N) Area di sosta categoria C (rilevo maggio 2003)


N.	ZONA	N° POSTI	TIPO
70	Trieste (via - lato nord)	42	in fila
C	Cassonetti	/	
H	Veicoli per disabili	/	
R	Spazi riservati	/	
C.S.	Carico e scarico	/	
Res	Residenti	/	
S	Sospesi	/	

Numerazione dal C682 al C723

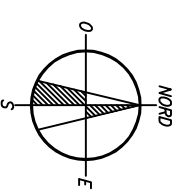PROGR. PC 70
DX 42
SX
TOTALE 42



 	
DOTAZIONE PARCHEGGI PUBBLICI	
Trieste (via CR/Nancy lato nord)	
70	
Situazione al 30.09.2017	

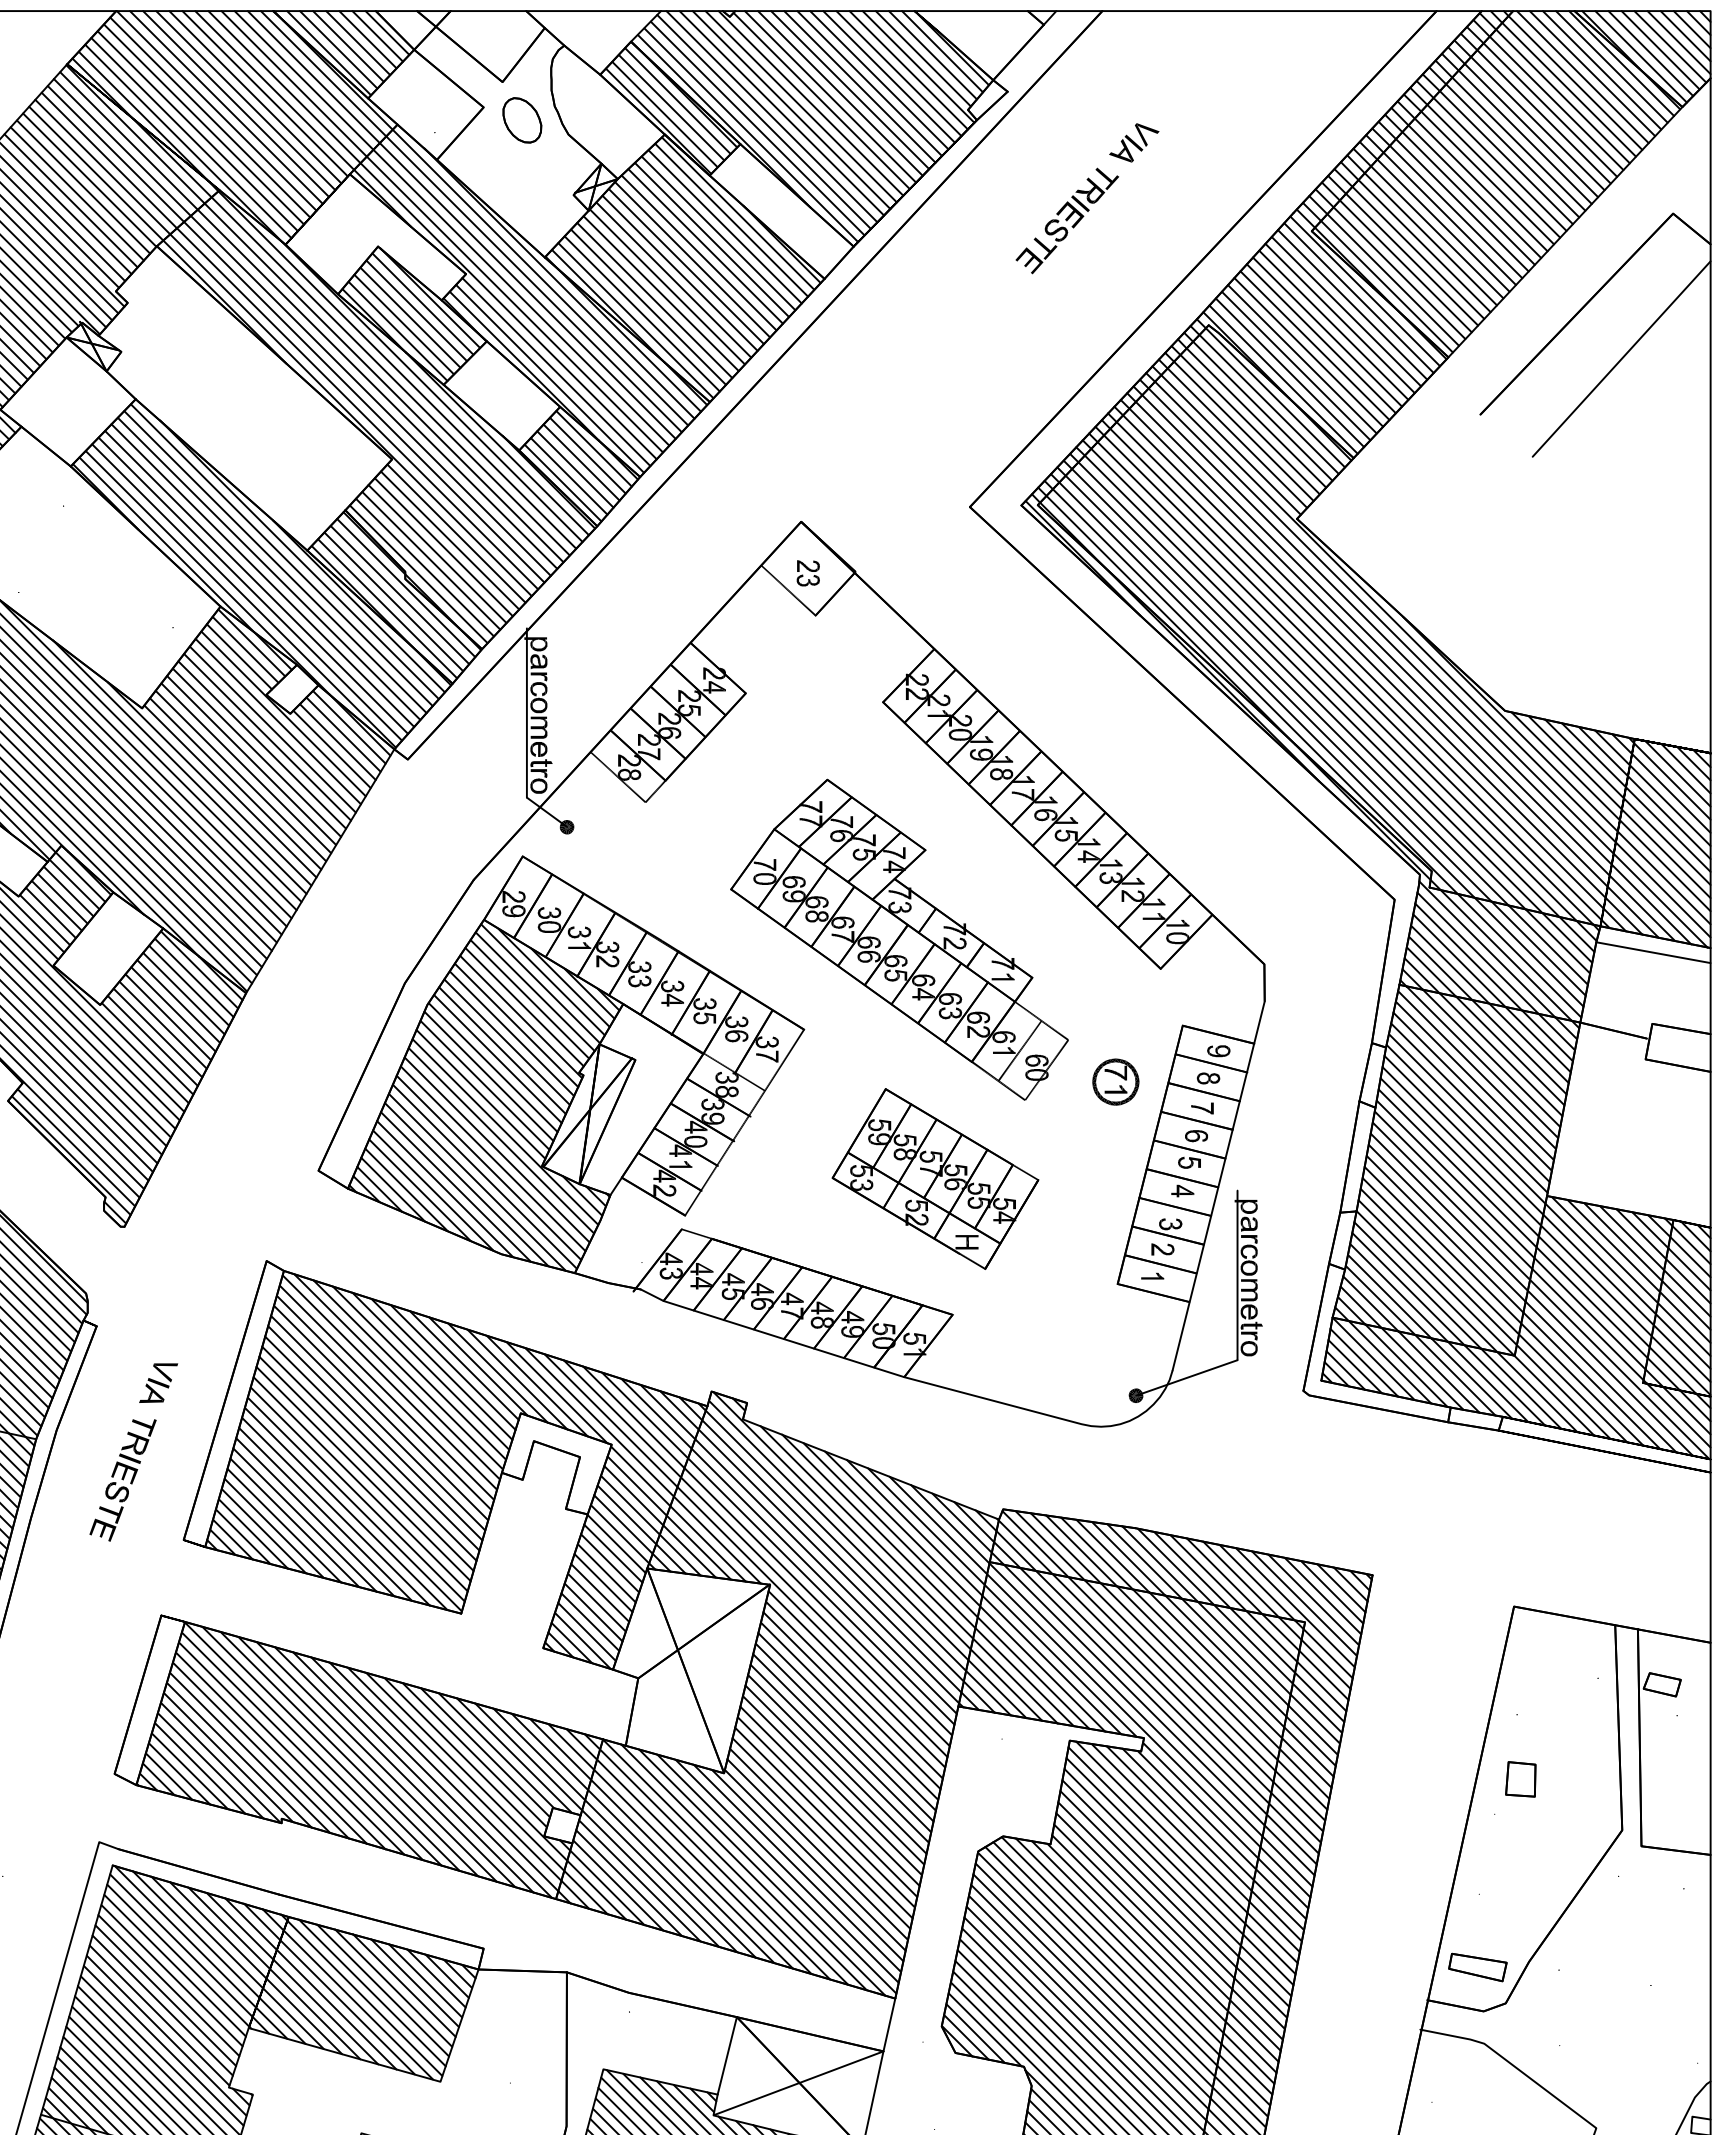


LEGENDA



(N) Area di sosta categoria B (rilevo maggio 2003)
(revisione settembre 2017)


N.	ZONA	N° POSTI	TIPO
71	Trieste (via - Avis)	77	in linea/a pettine
C	Cassonetti	/	
H	Veicoli per disabili	1	
R	Spazi riservati	/	
C.S.	carico e scarico	/	
Res	Residenti	/	
S	Sospesi	/	

Numerazione dal B882 al B942 e dal B944 al B959

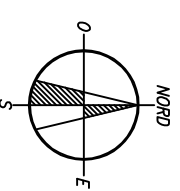PROGR. PC 71
DX
SX
TOTALE 77



 	
DOTAZIONE PARCHEGGI PUBBLICI	
Titolo strada Trieste (via - Avis)	
Numero Spazi 71	
Situazione al 30.09.2017	

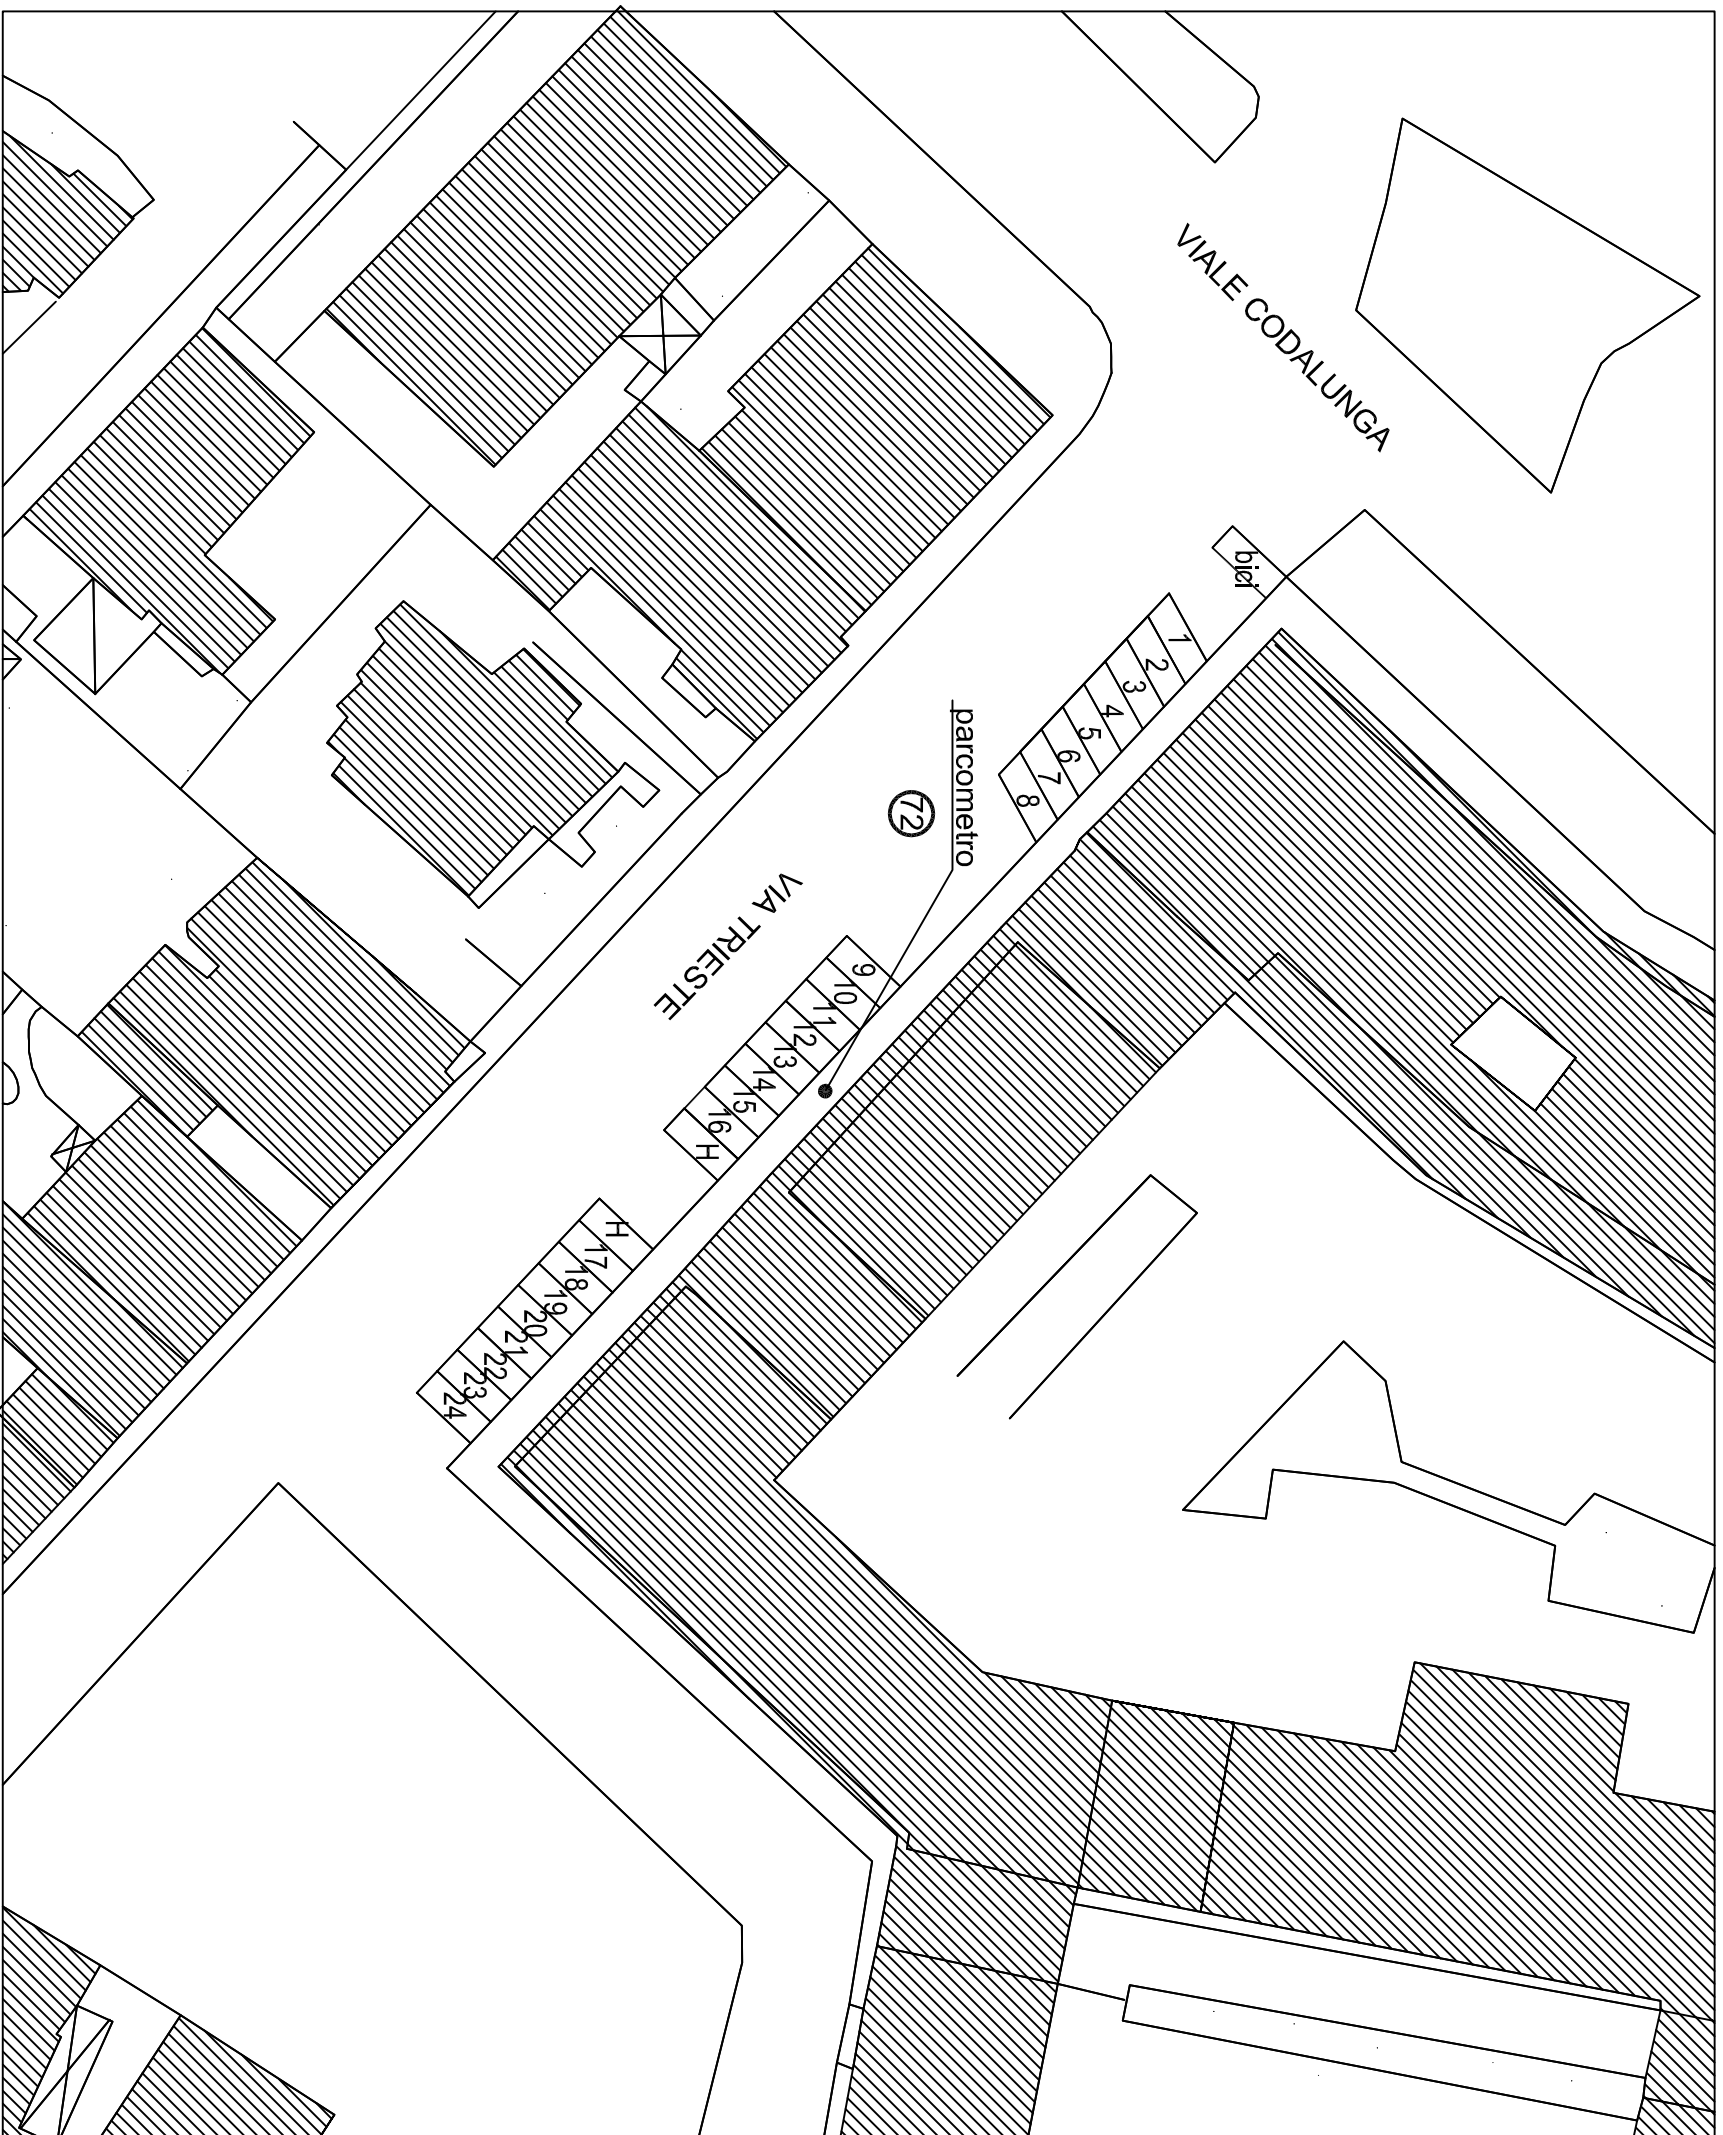


LEGENDA



(N) Area di sosta categoria C (rilevo aprile 2006)


N.	ZONA	N° POSTI	TIPO
72	Trieste (via - Codalunga)	24	a pettine
C	Cassonetti	/	
H	Veicoli per disabili	2	
R	Spazi riservati	/	
C.S.	Carico e scarico	/	
Res	Residenti	/	
S	Sospesi	/	

Numerazione dal C869 al C892

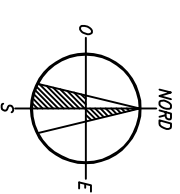PROGR. PC 72
 DX
 SX 24
 TOTALE 24



 	
DOTAZIONE PARCHEGGI PUBBLICI	
Titolo opera Trieste (via - Codalunga)	Numero opera 72
Situazione al 30.09.2017	

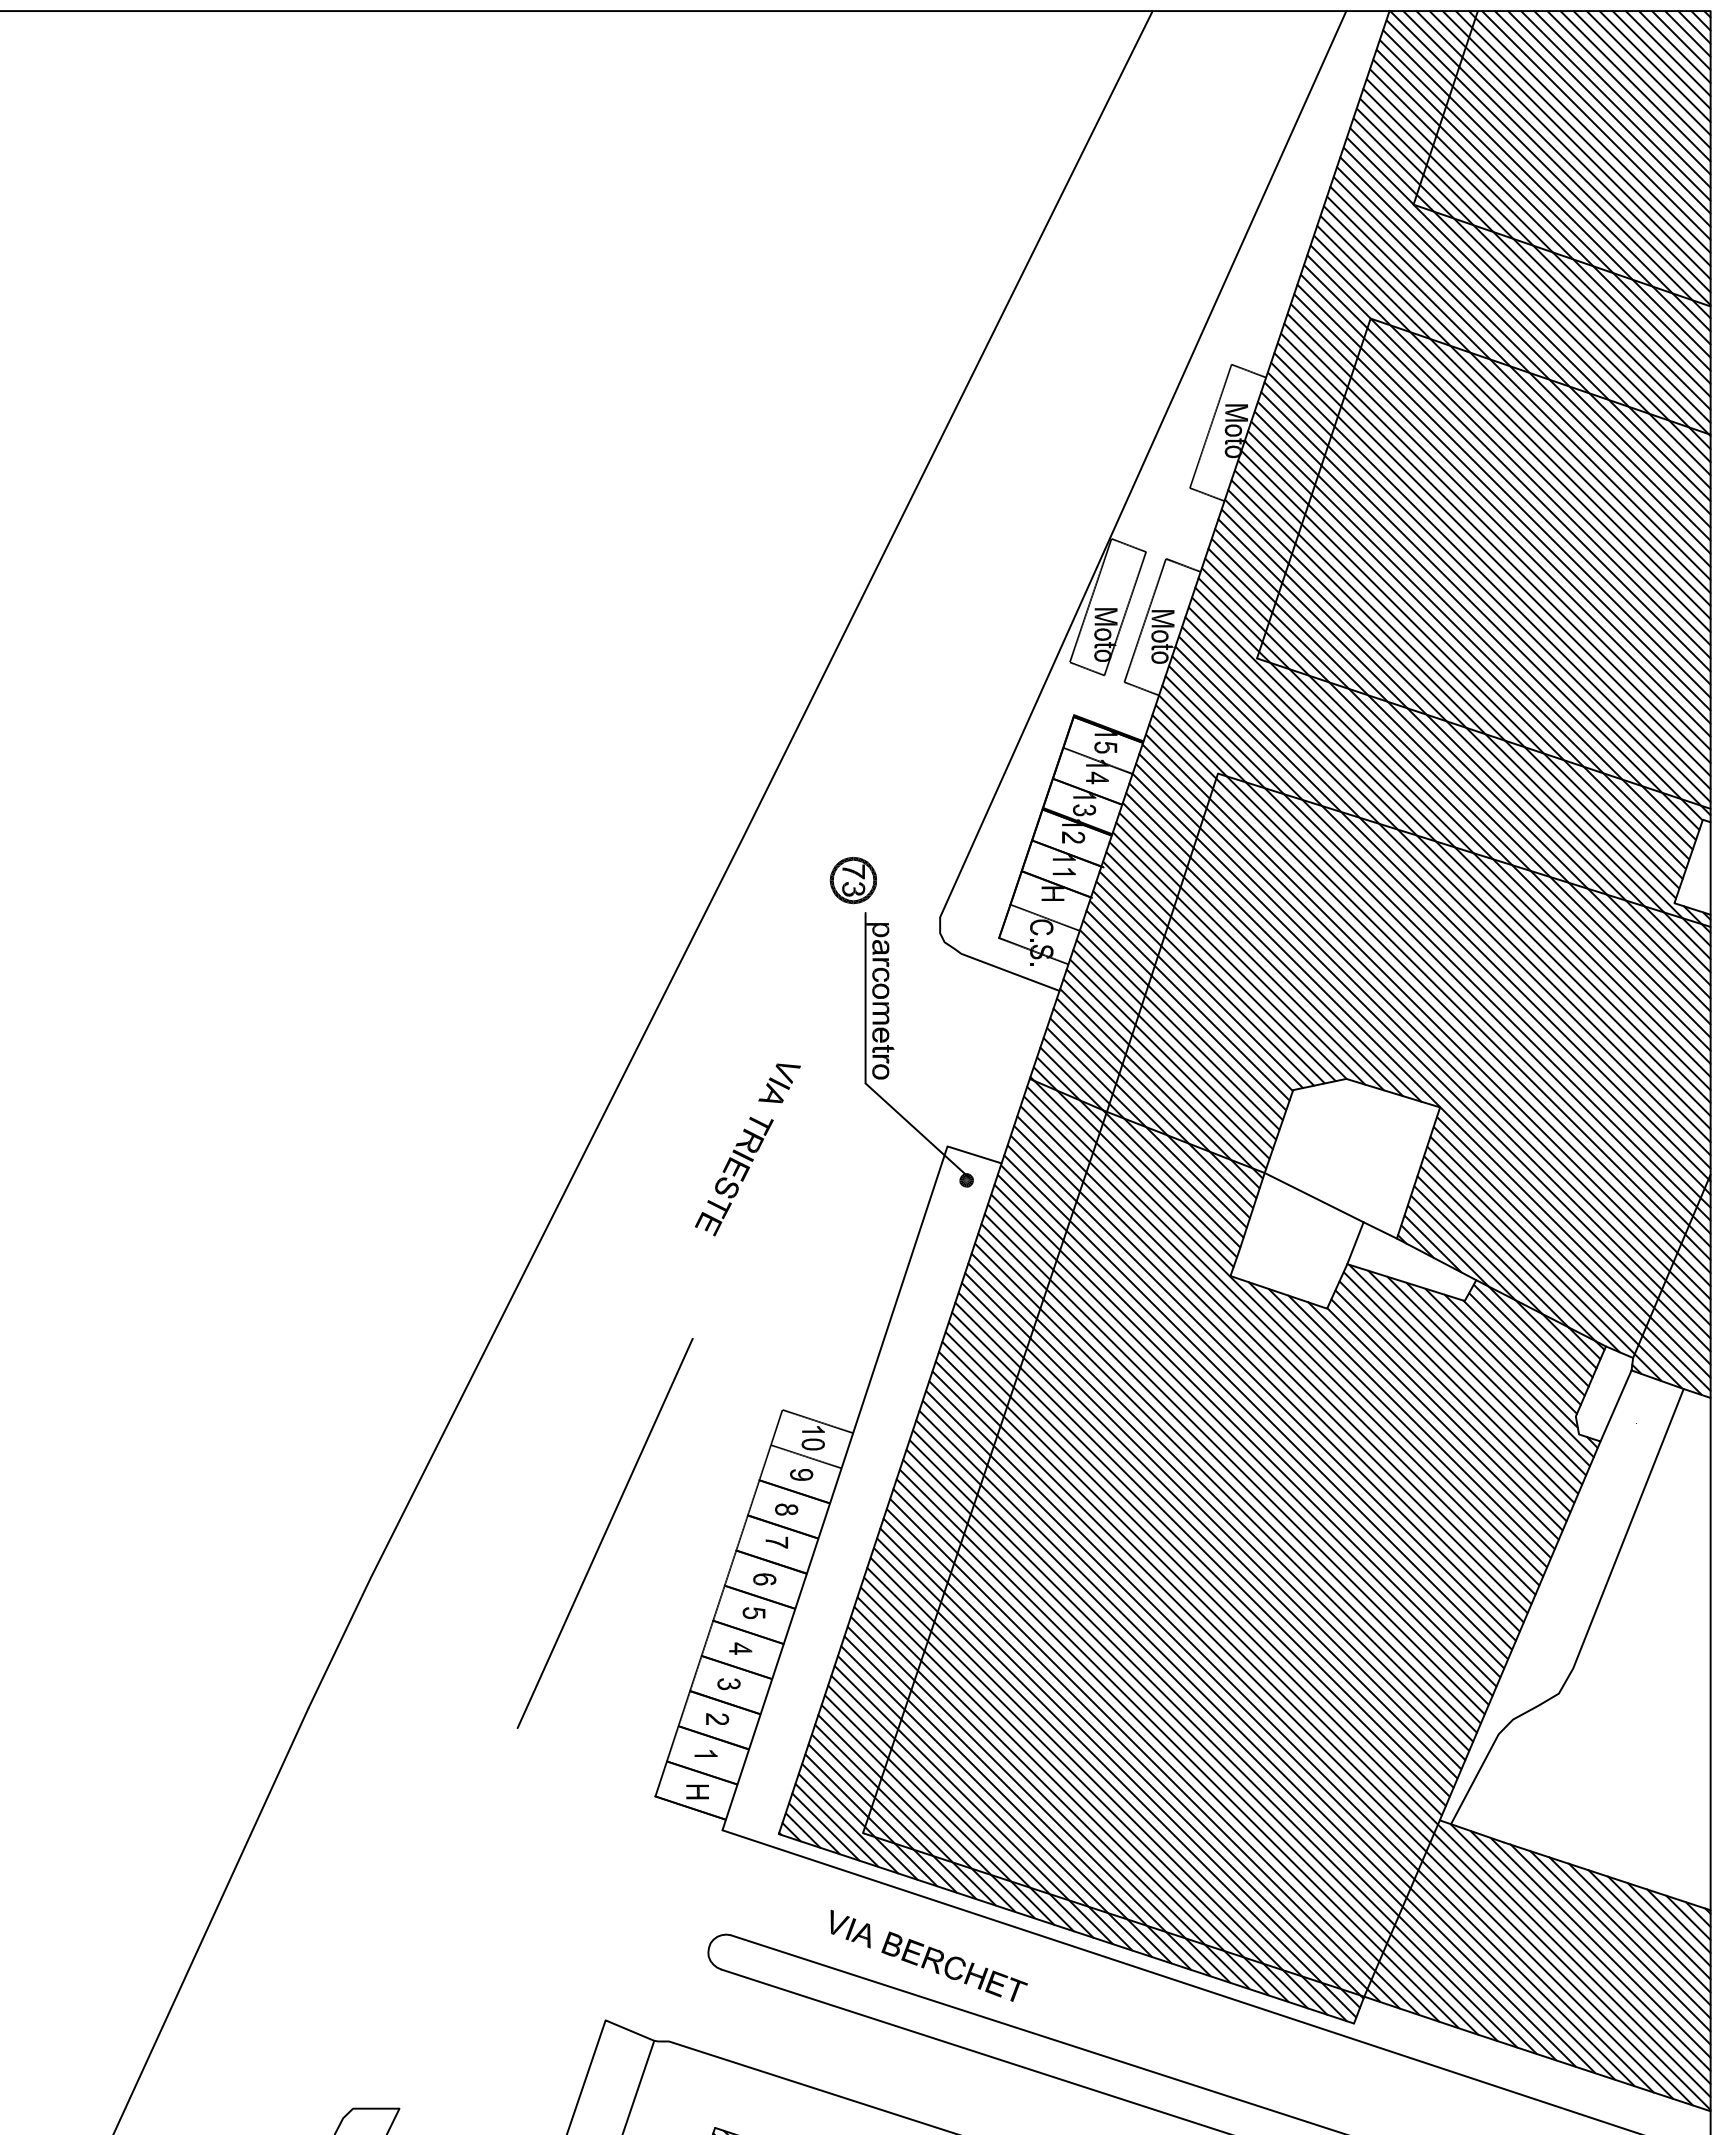


LEGENDA


(N) Area di sosta categoria C (rilevo maggio 2003)


N.	ZONA	N° POSTI	TIPO
73	Trieste (via G. - B.)	15	a pettine
C	Cassonetti	/	
H	Veicoli per disabili	2	
R	Spazi riservati	/	
C.S.	Carico e scarico	1	
Res	Residenti	/	
S	Sospesi	/	

Numerazione dal C897 al C911

PROGR. PC 73
 DX
 SX 15
 TOTALE 15

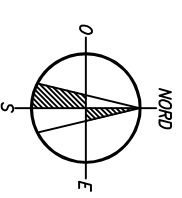

 	
DOTAZIONE PARCHEGGI PUBBLICI	
Titolo opera Trieste (via Gozzi - Berchet)	Numero opera 73
Situazione al 30.09.2017	

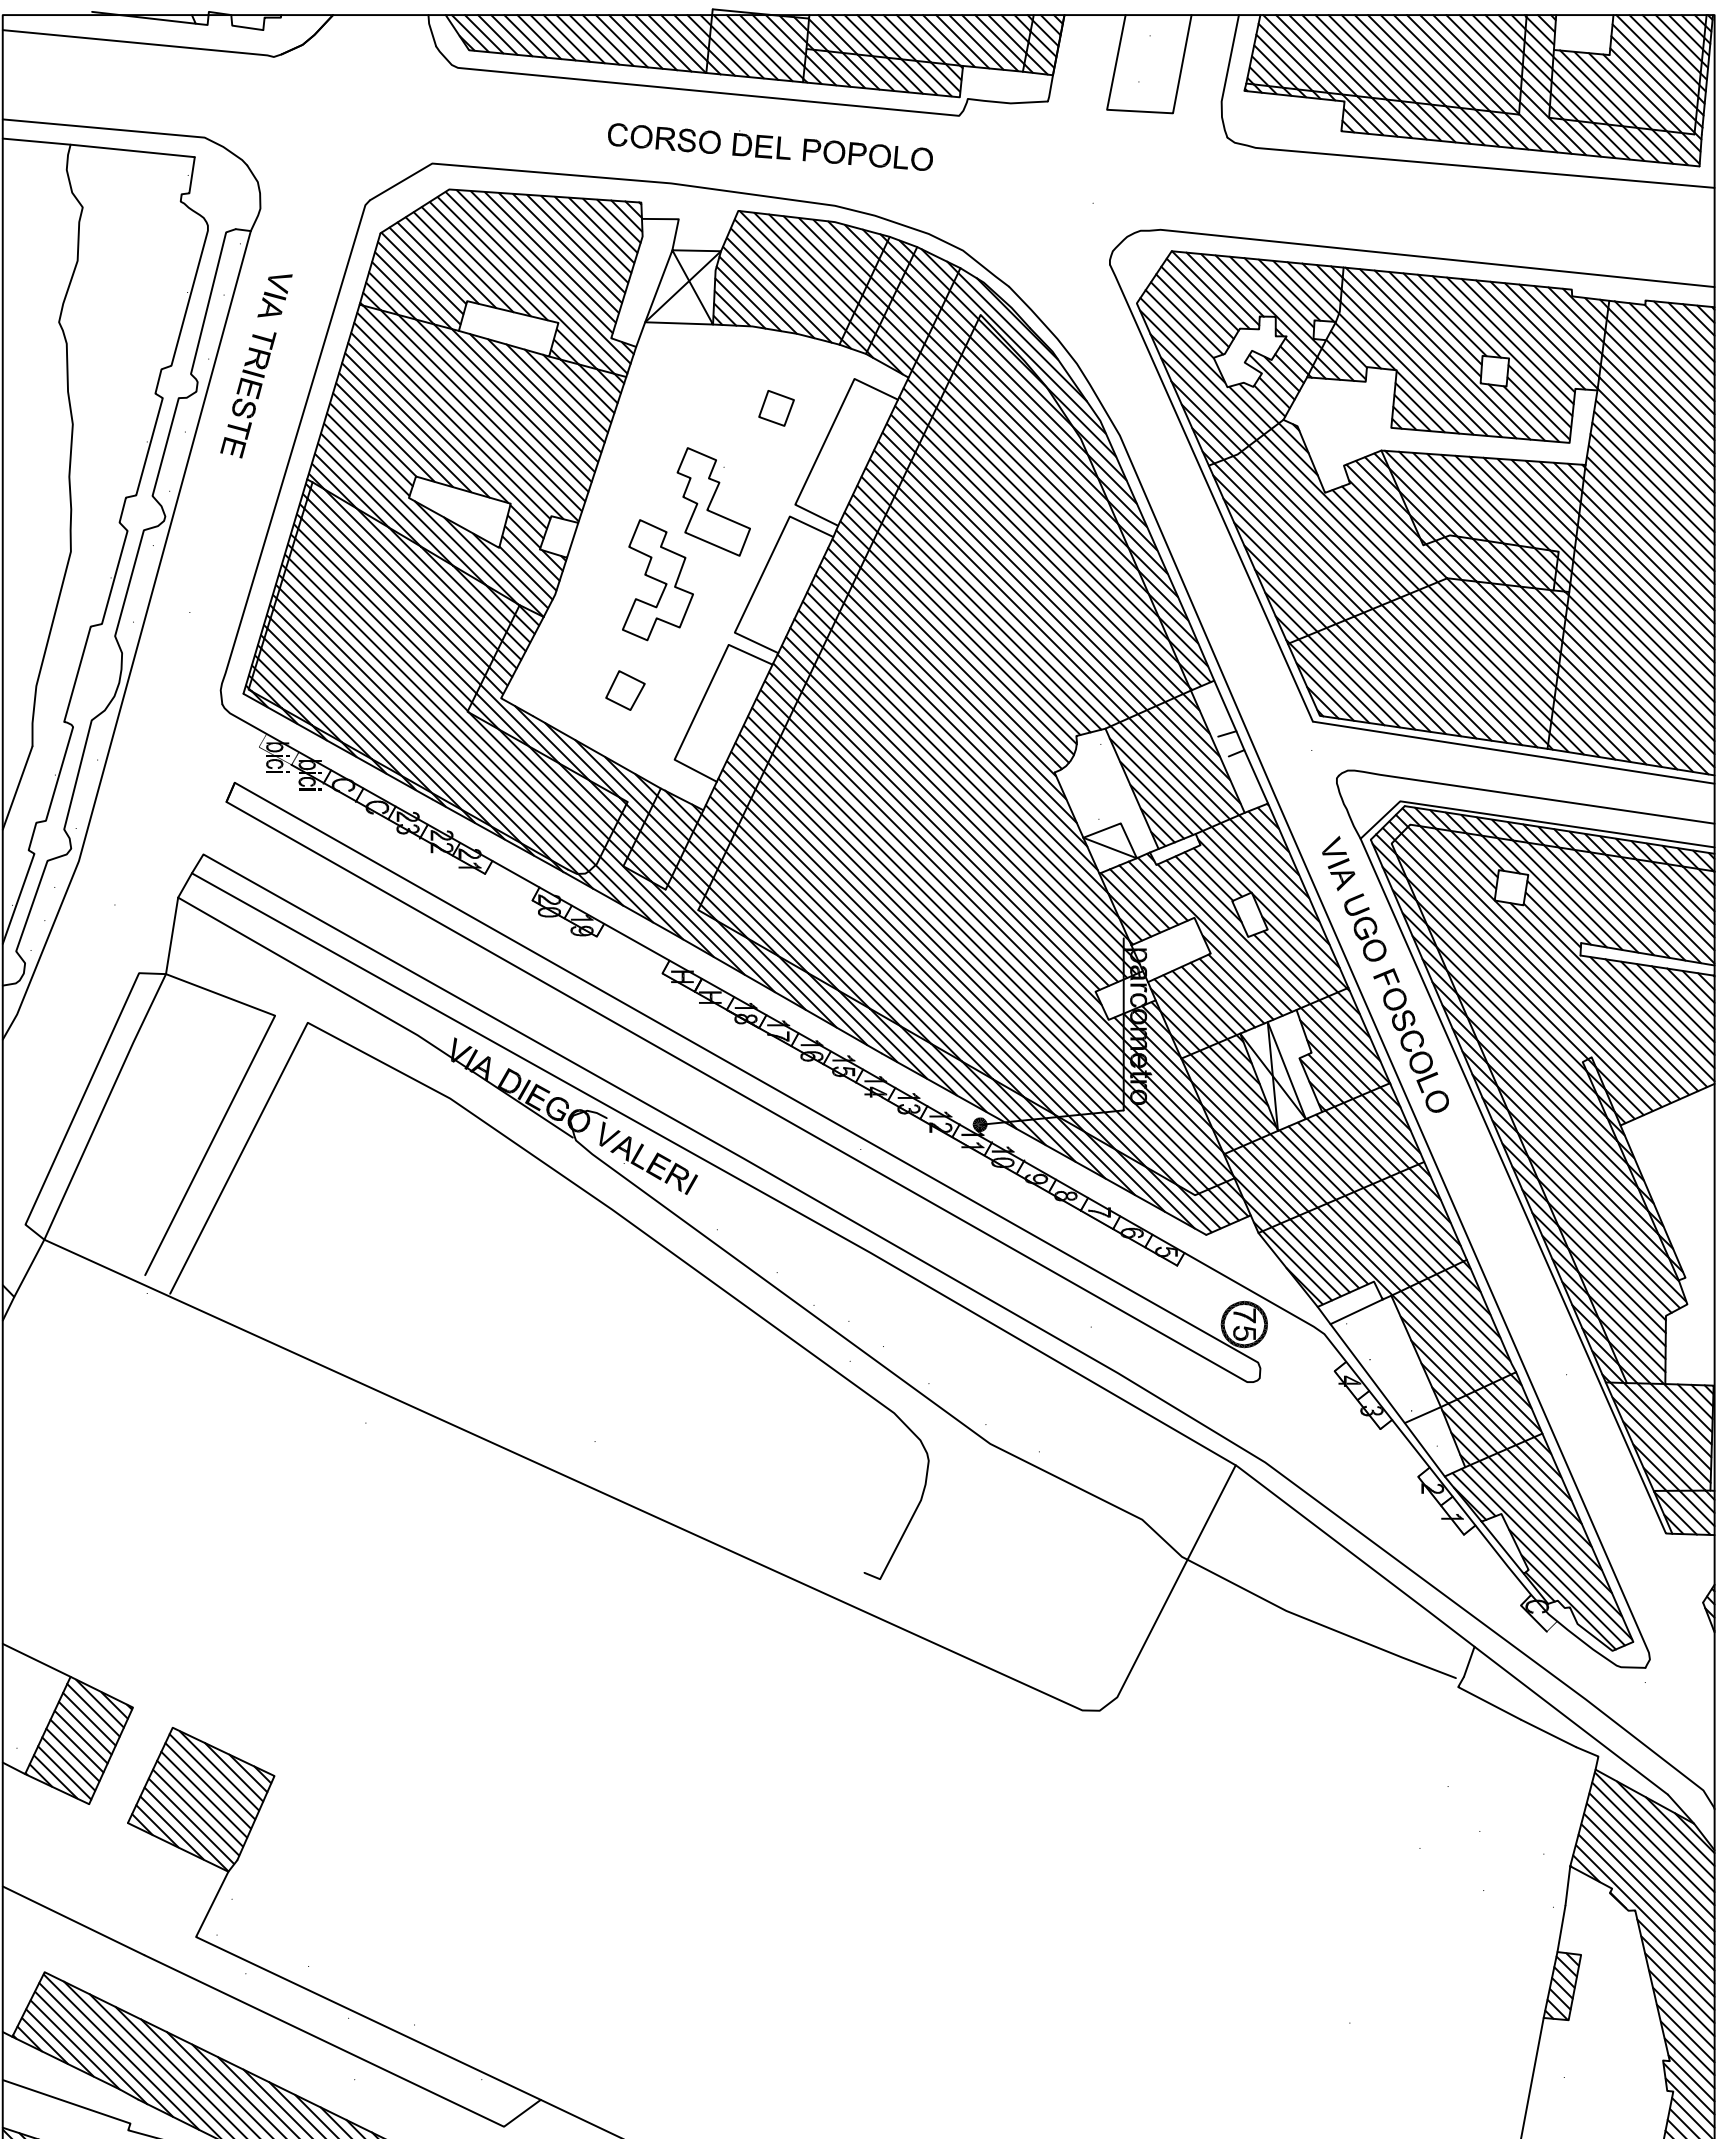


LEGENDA


(N) Area di sosta categoria C (rilevo aprile 2006)


N.	ZONA	N° POSTI	TIPO
75	Valeri Diego (via)	23	in fila
C	Cassonetti	3	
H	Veicoli per disabili	2	
R	Spazi riservati	/	
C.S.	Carico e scarico	/	
Res	Residenti	/	
S	Sospesi	/	

Numerazione dal C916 al C938

PROGR. PC 75
 DX 23
 SX
 TOTALE 23

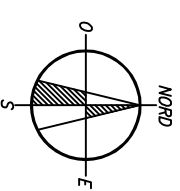





DOTAZIONE PARCHEGGI PUBBLICI

Titolo strada
Valeri Diego (via)

75

Numero Spazi

Situazione al 30.09.2017




LEGENDA

(N) Area di sosta categoria C (rilievo agosto 2008)
(revisione settembre 2017)

N.	ZONA	N° POSTI	TIPO
76	Vendramini Elisabetta (suor)	24	in fila
C	Cassonetti	2	
H	Veicoli per disabili	1	
R	Spazi riservati	/	
S.C.	Caico e scarico	/	
Res	Residenti	6	
S	Sospesi	/	

Numerazione dal D825 al D849

PROGR. PC 76
DX 24
SX 24
TOTALE 24

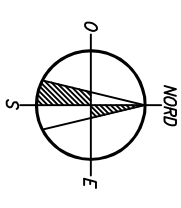


DOTAZIONE PARCHEGGI PUBBLICI

Vendramini Elisabetta (suor)

76

Situazione al 30.09.2017

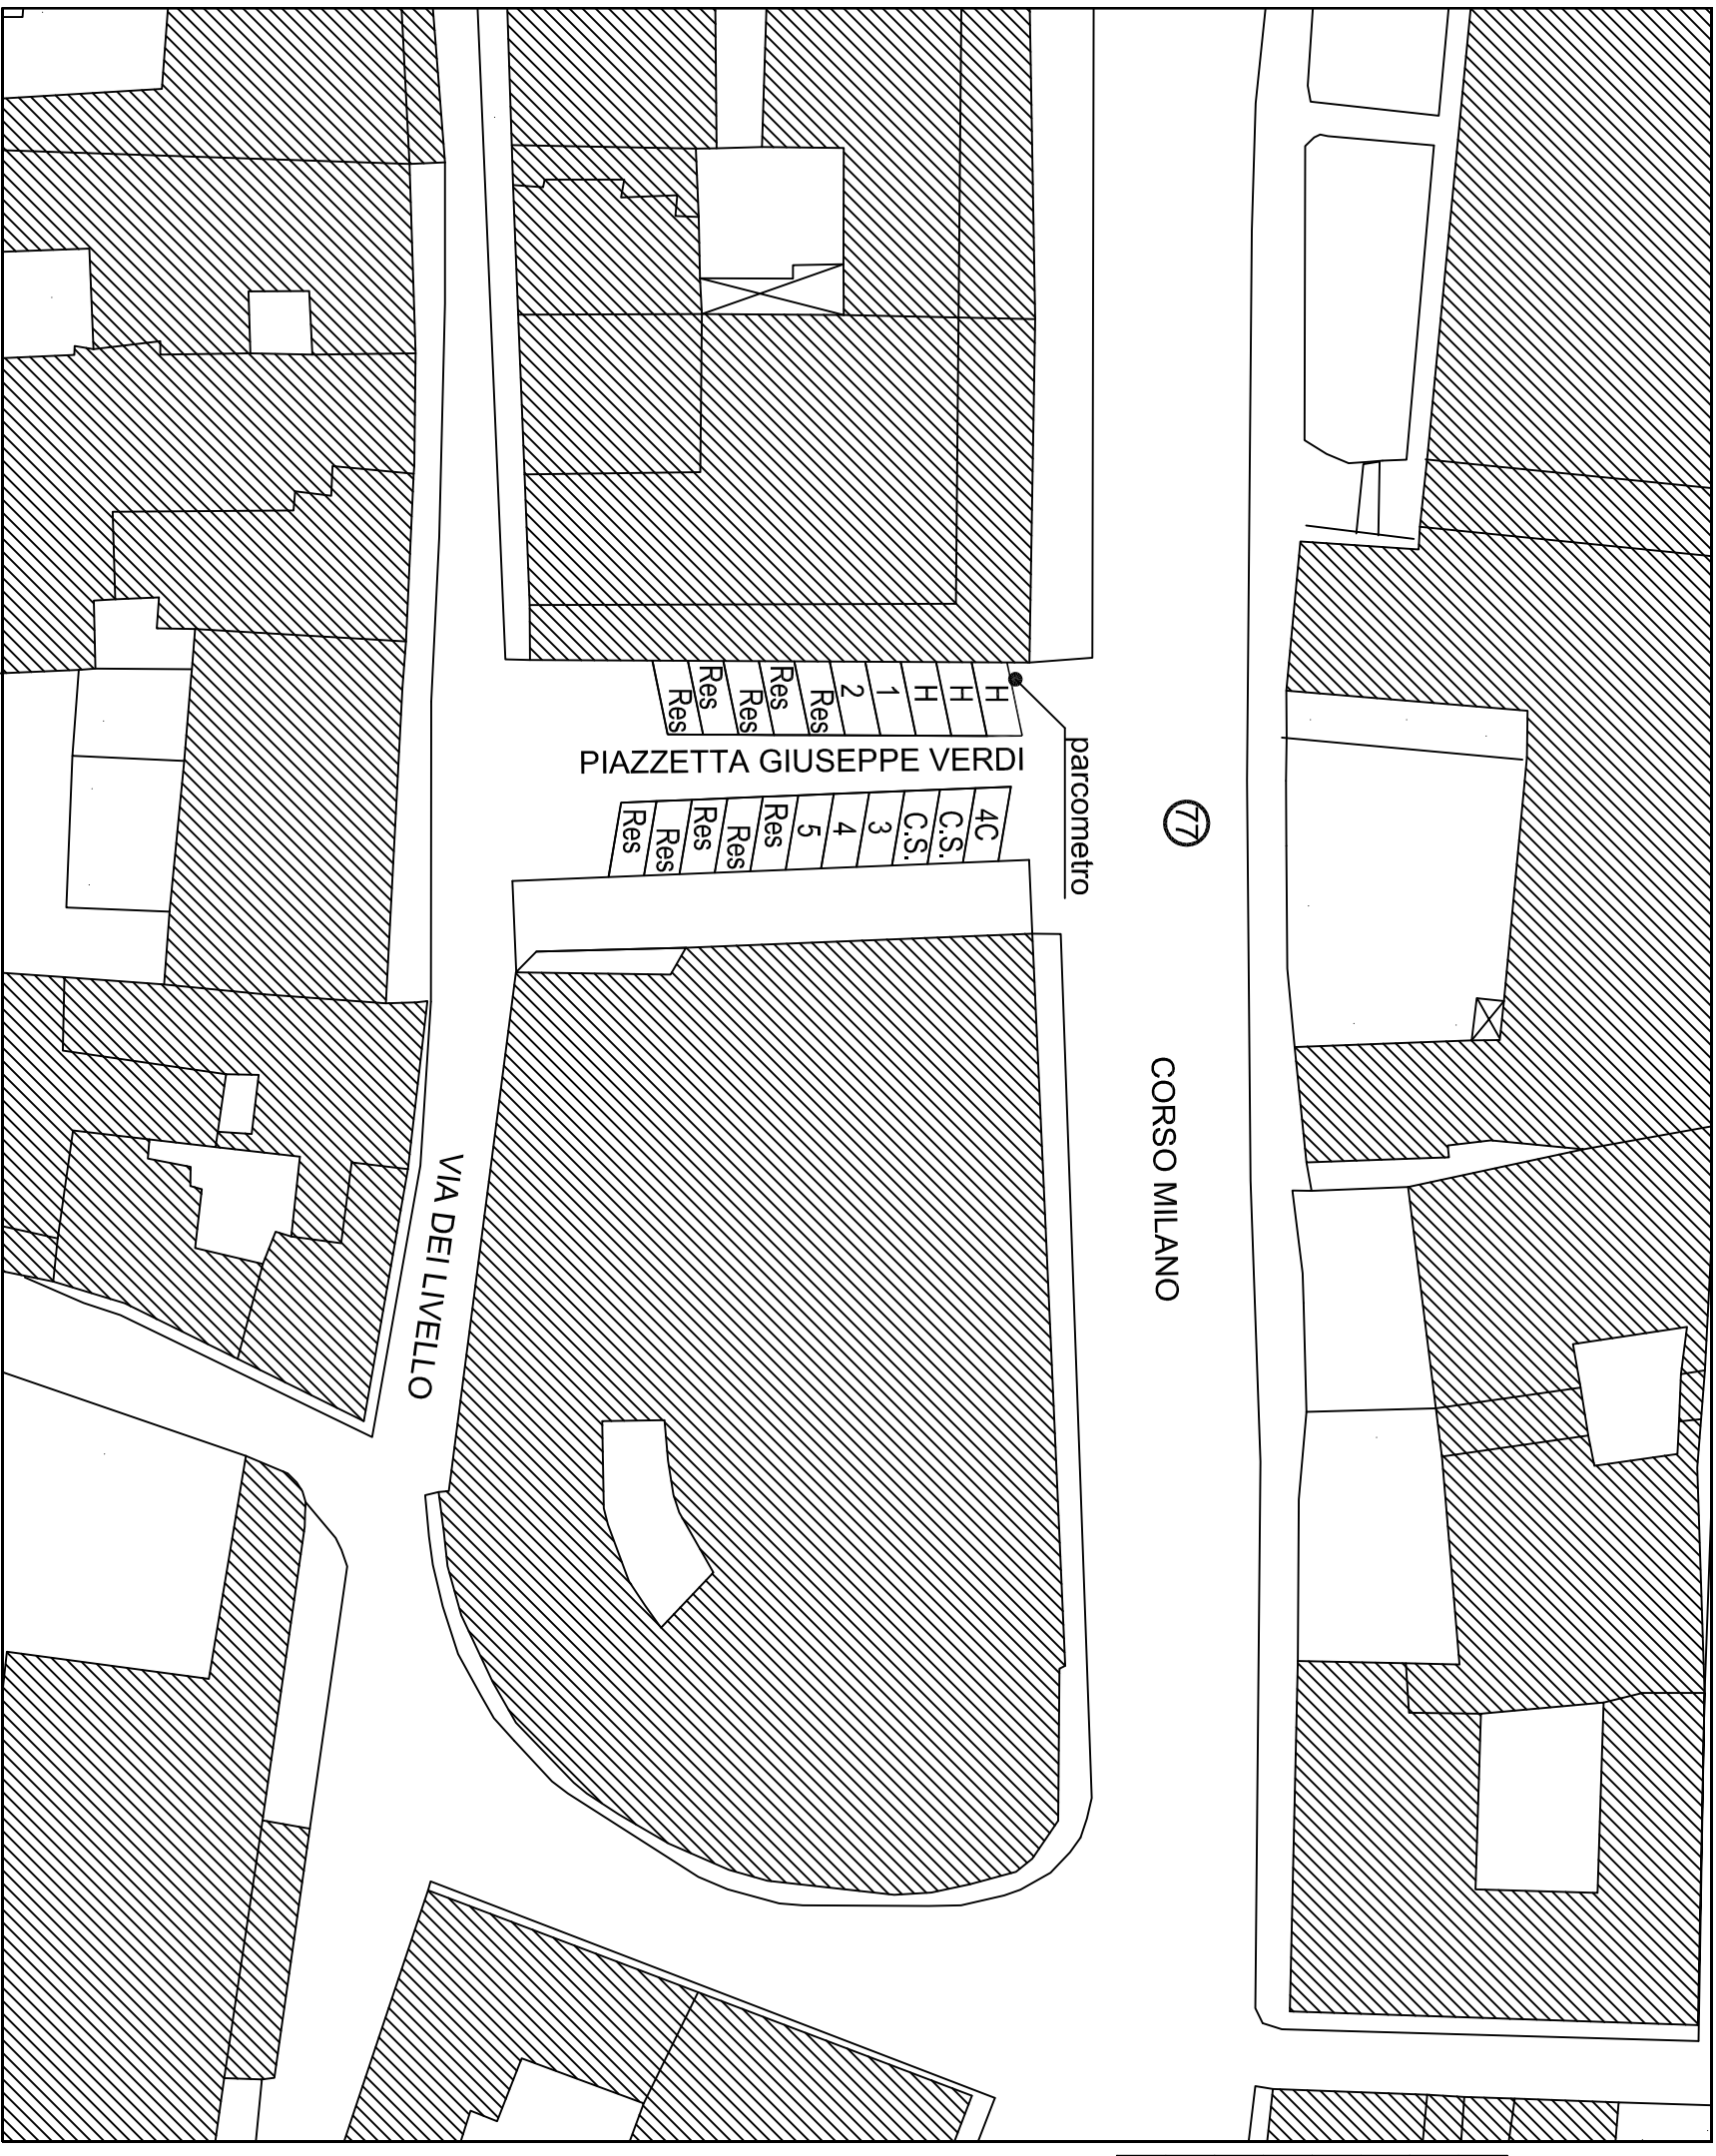


LEGENDA



(N) Area di sosta categoria A (rilevo maggio 2003)
(revisione settembre 2017)

N.	ZONA	N° POSTI	TIPO
77	Verdi Giuseppe (piazzetta)	5	a pettine
C	Cassonetti	4	
H	Veicoli per disabili	3	
R	Spazi riservati	/	
C.S.	Carico e scarico	2	
Res	Residenti	10	
S	Sospesi	/	

Numerazione dal A396 al A405

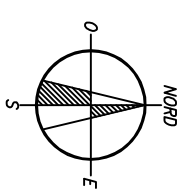PROGR. PC 77
DX 2
SX 3
TOTALE 5







DOTAZIONE PARCHEGGI PUBBLICI

Titolo Verde
Verdi Giuseppe (piazzetta)

Numero Verde
77

Situazione al 30.09.2017

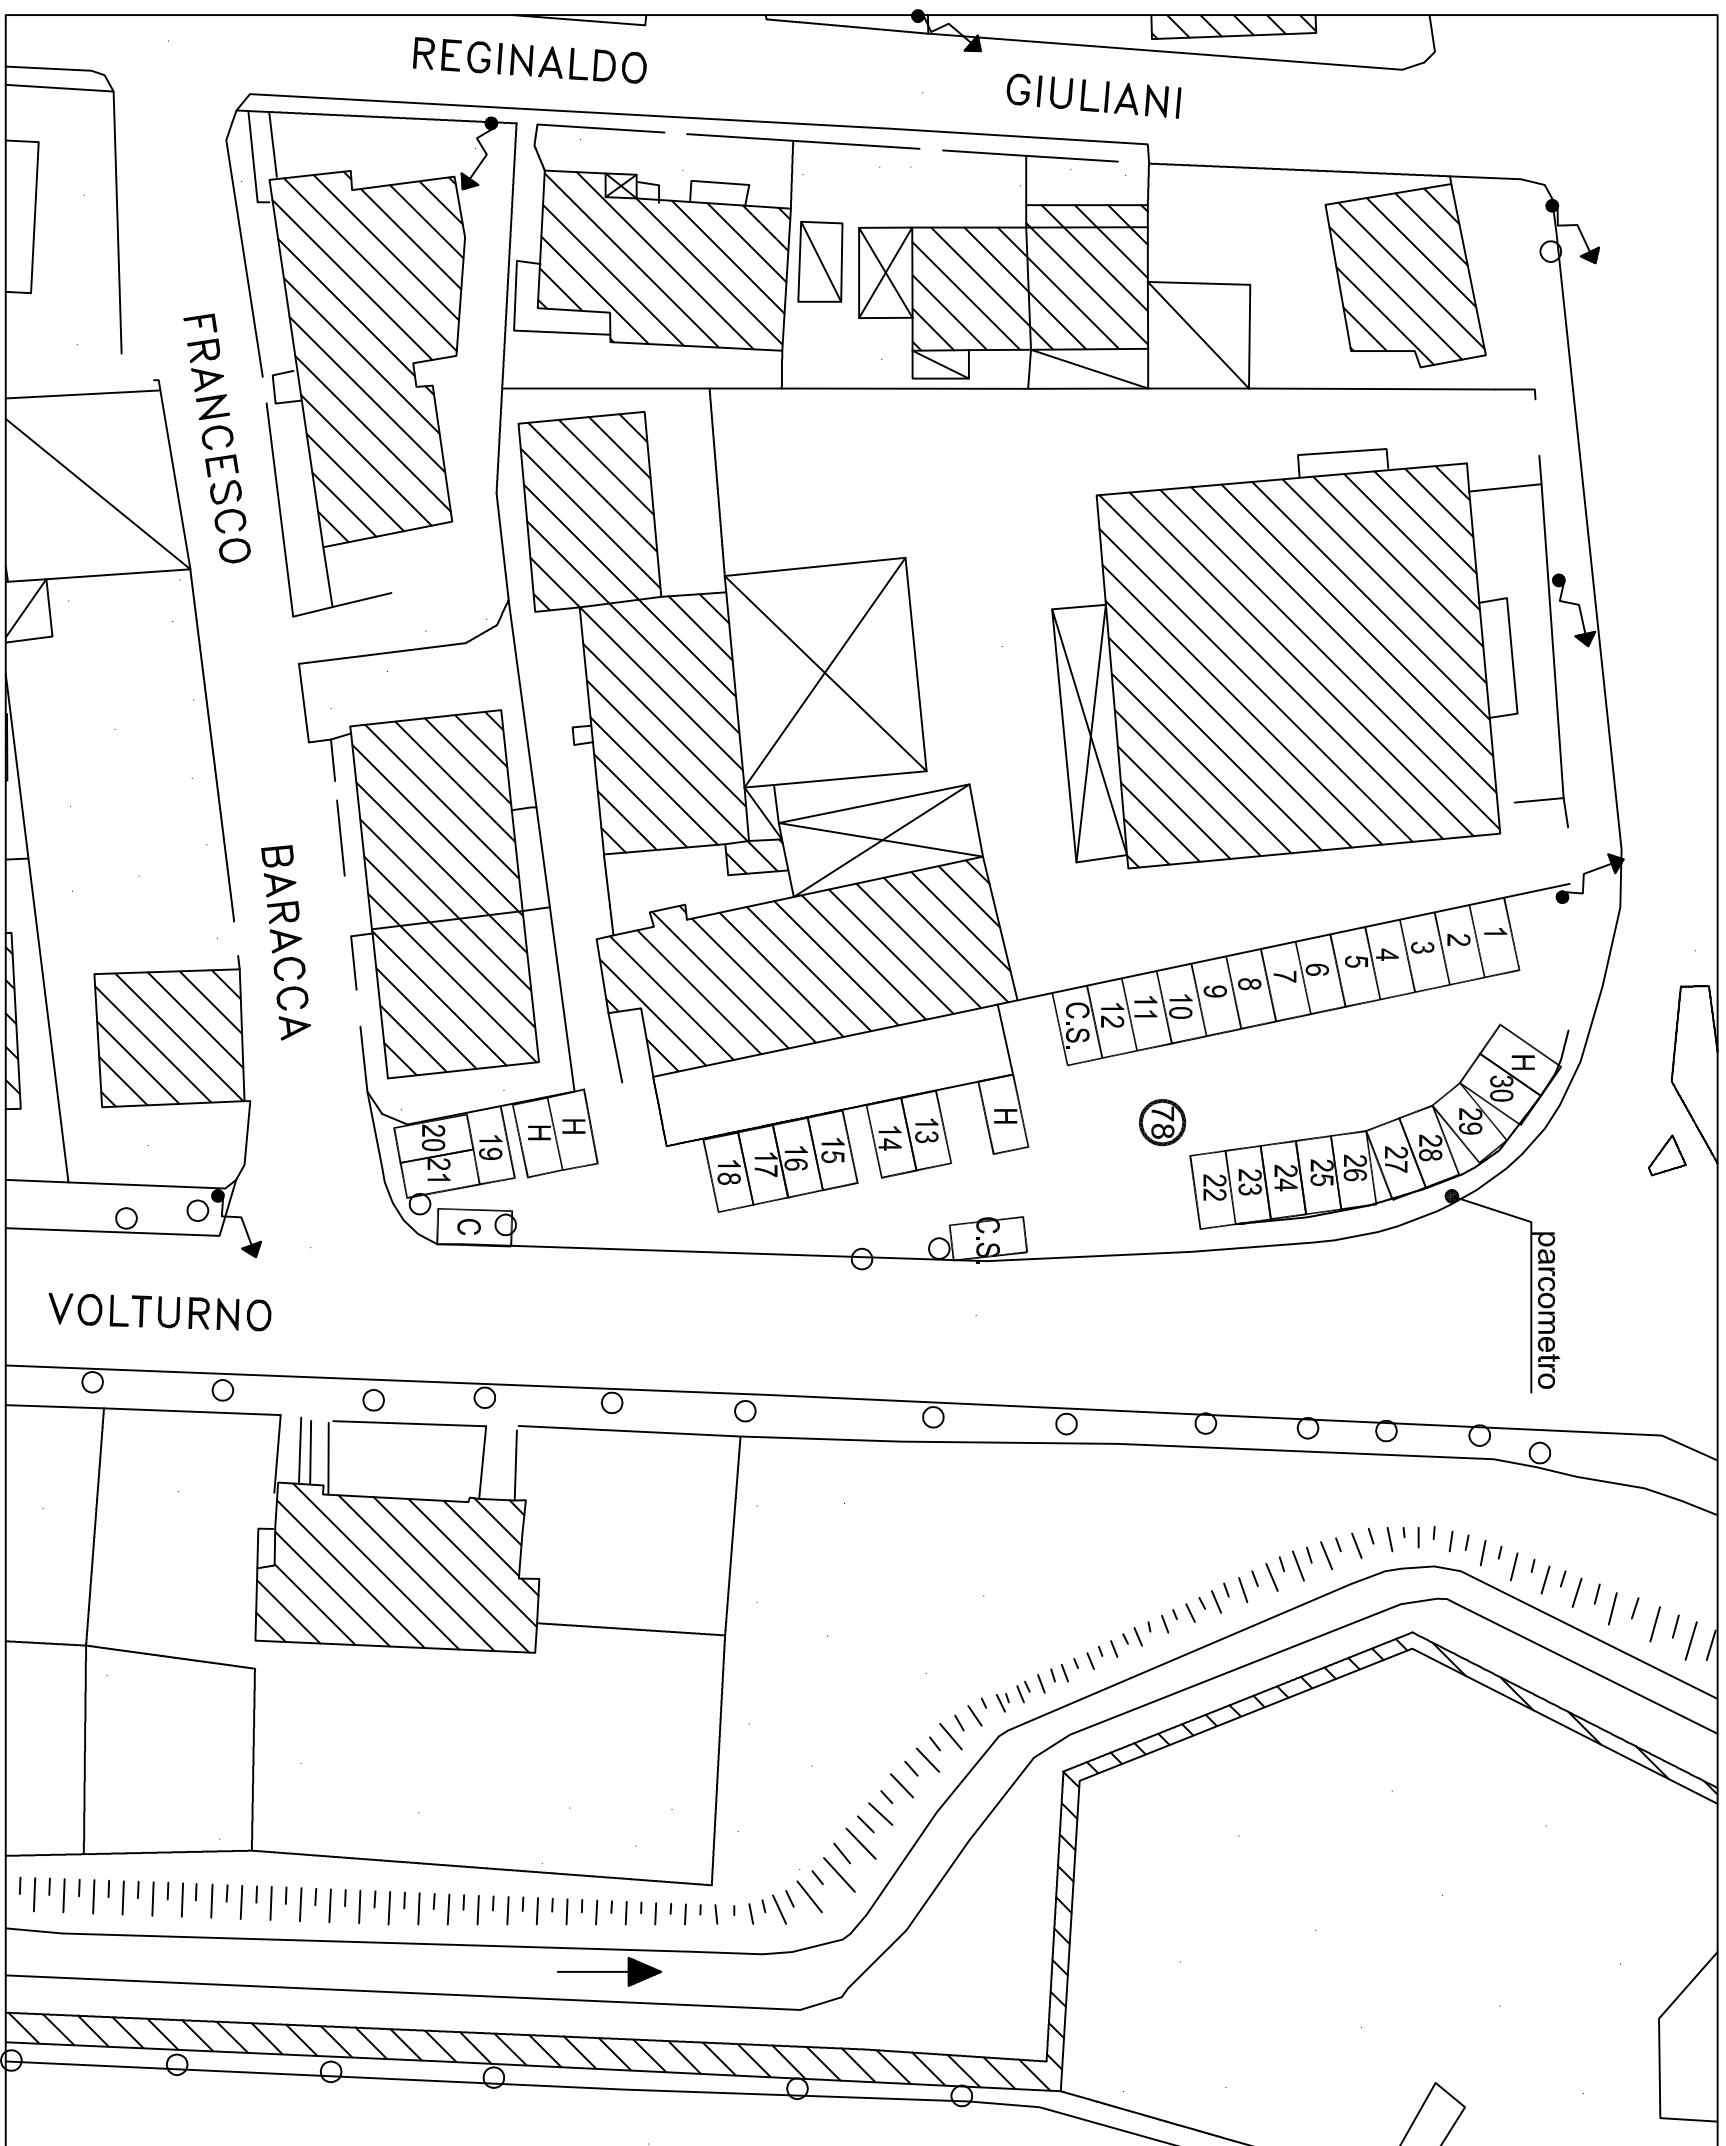


LEGENDA



(N) Area di sosta categoria C (rilevato agosto 2008)


N.	ZONA	N° POSTI	TIPO
78	Volturno (via)	30	a pettine
C	Cassonetti	1	
H	Veicoli per disabili	4	
R	Spazi riservati	/	
C.S.	Carico e scarico	2	
Res	Residenti	/	
S	Sospesi	/	

Numerazione dal D859 al D888

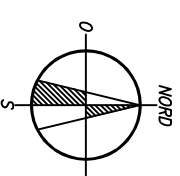PROGR. PC 78
DX
SX
TOTALE 30



 	
DOTAZIONE PARCHEGGI PUBBLICI	
Titolo Verde	
Volturno (via)	
Numero Verde	
78	
Situazione al 30.09.2017	

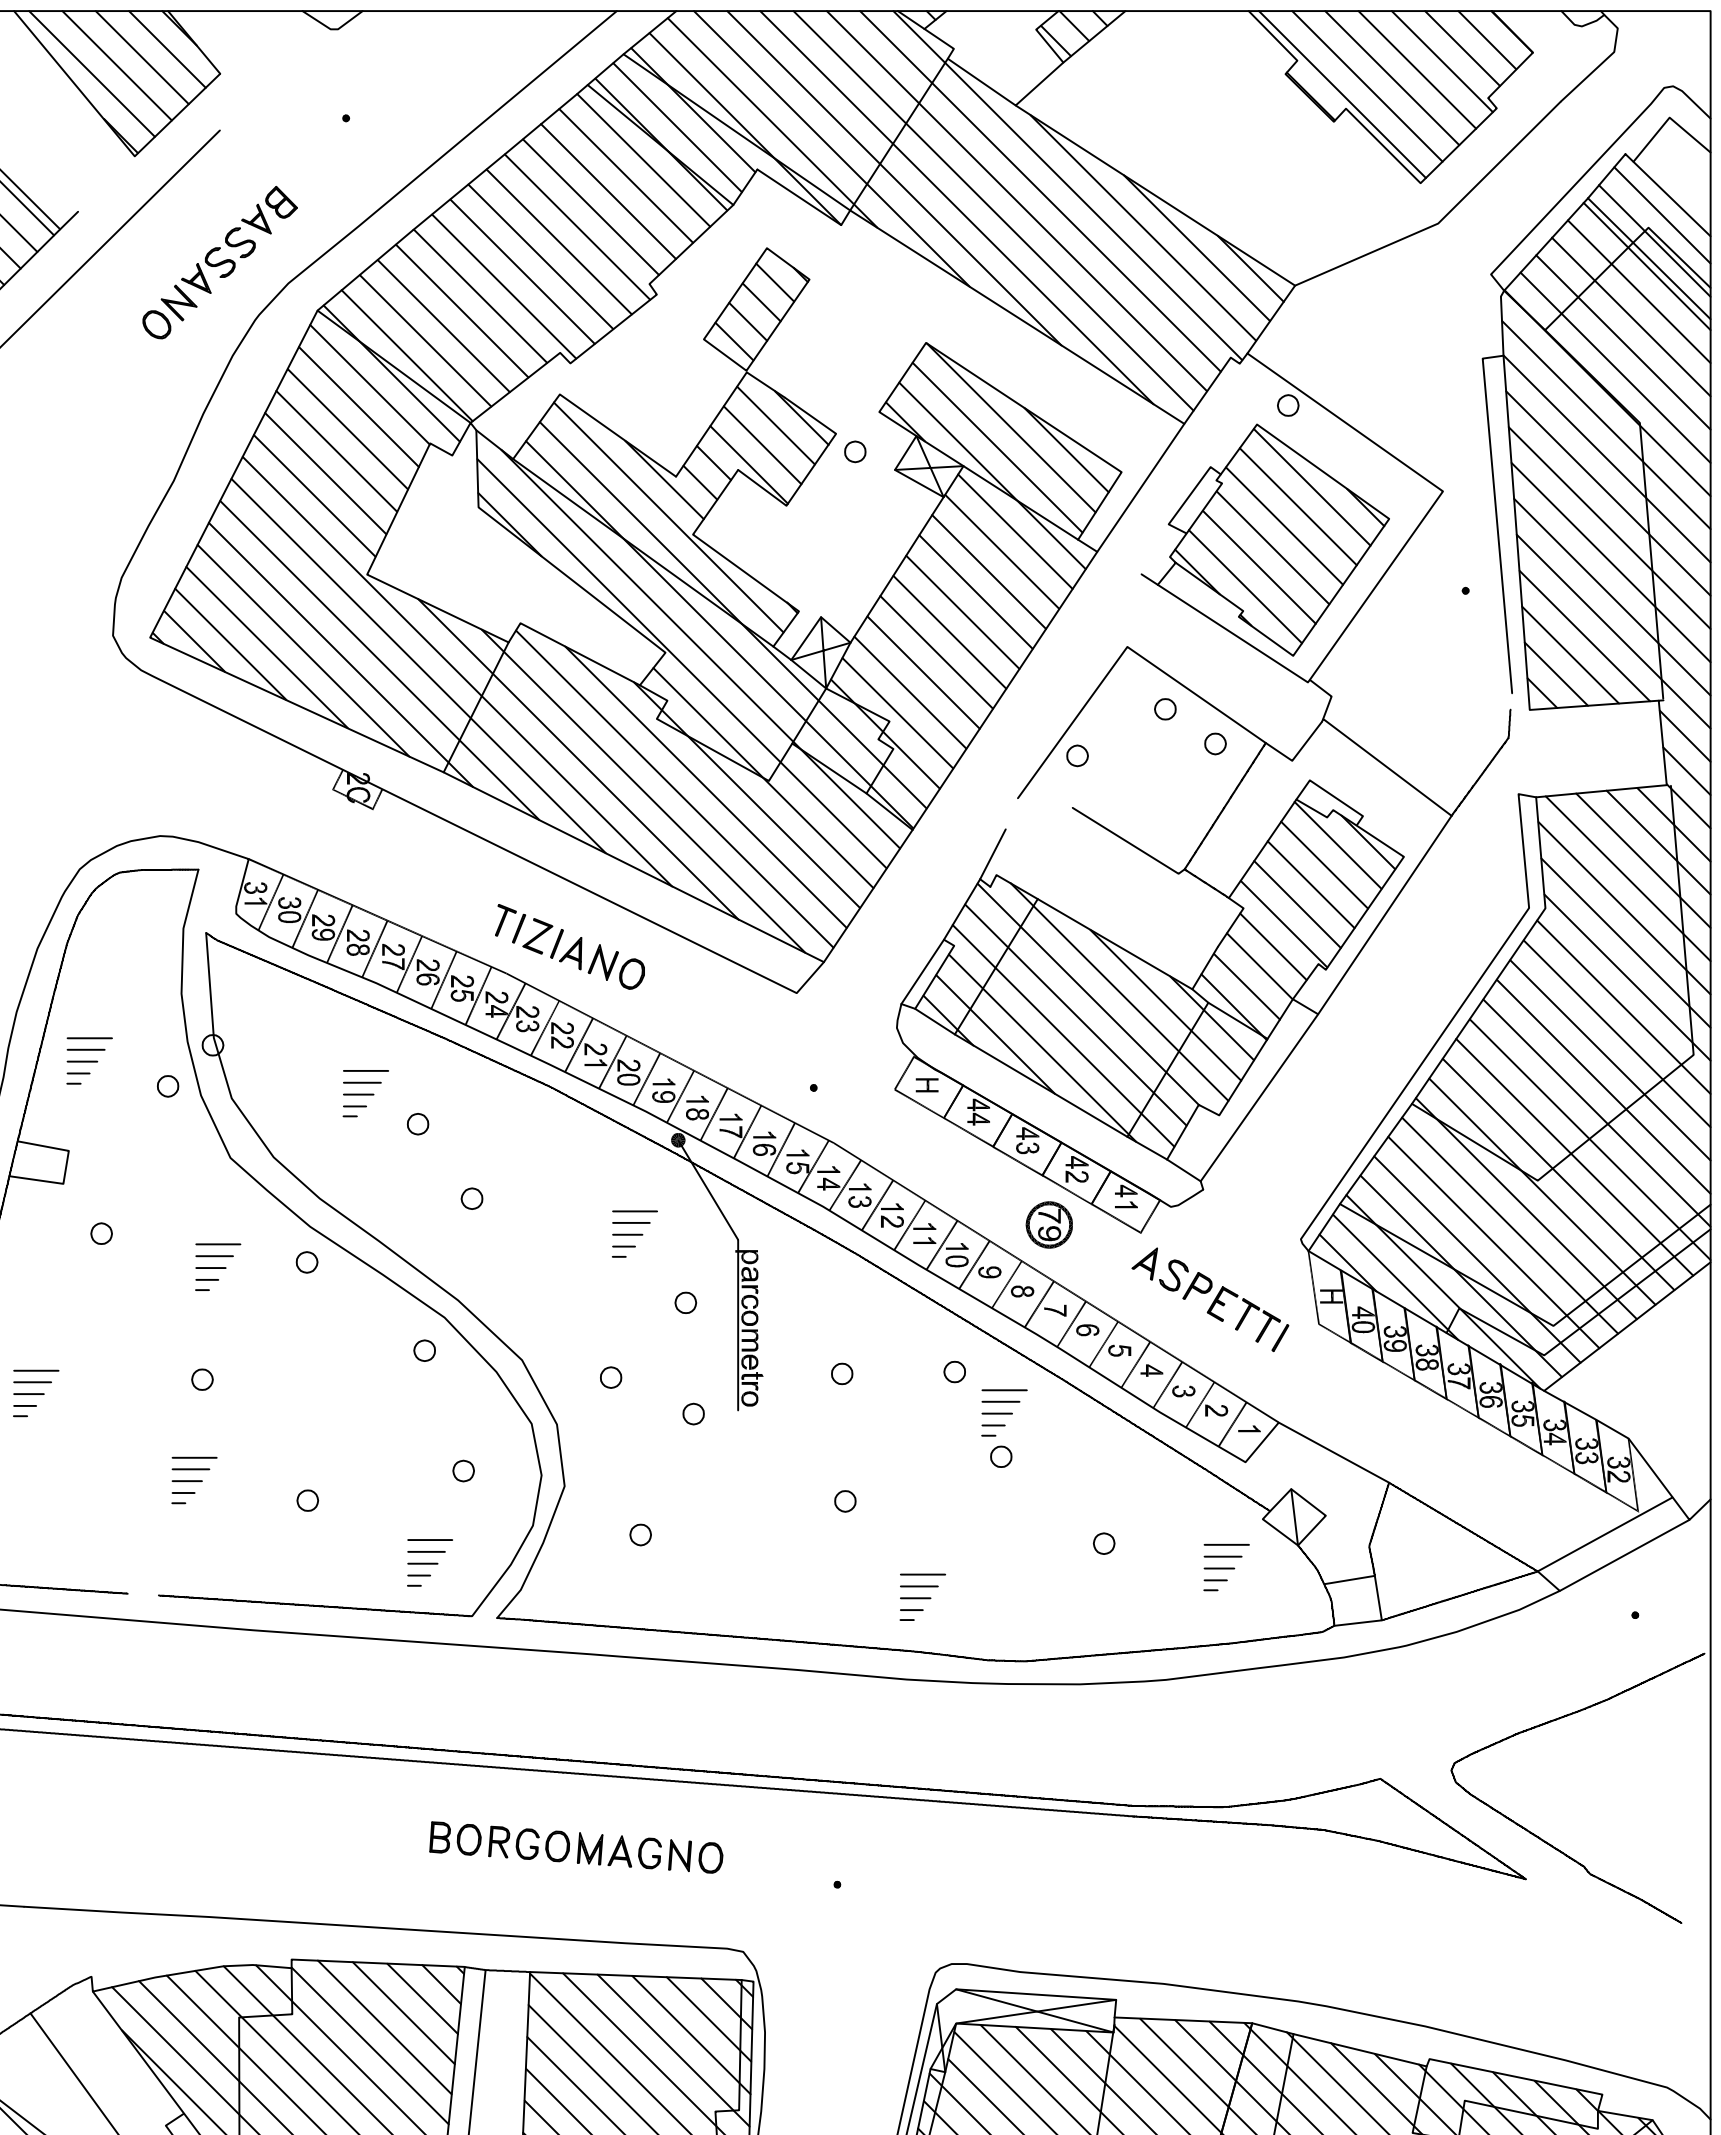


LEGENDA



(N) Area di sosta categoria C (rilevo agosto 2008)


N.	ZONA	N° POSTI	TIPO
79	Aspetti T. (vic. - parte)	44	fila/pettine
C	Cassonetti	2	
H	Veicoli per disabili	2	
R	Spazi riservati	/	
C.S.	Carico e scarico	/	
Res	Residenti	/	
S	Sospesi	/	

Numerazione dal D001 al D044

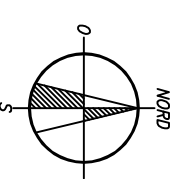PROGR. PC 79
 DX 31
 SX 13
 TOTALE 44



 	
DOTAZIONE PARCHEGGI PUBBLICI	
Titolo studio Aspetti Tiziano (vicolo - parte)	Numero studio 79
Situazione al 30.09.2017	

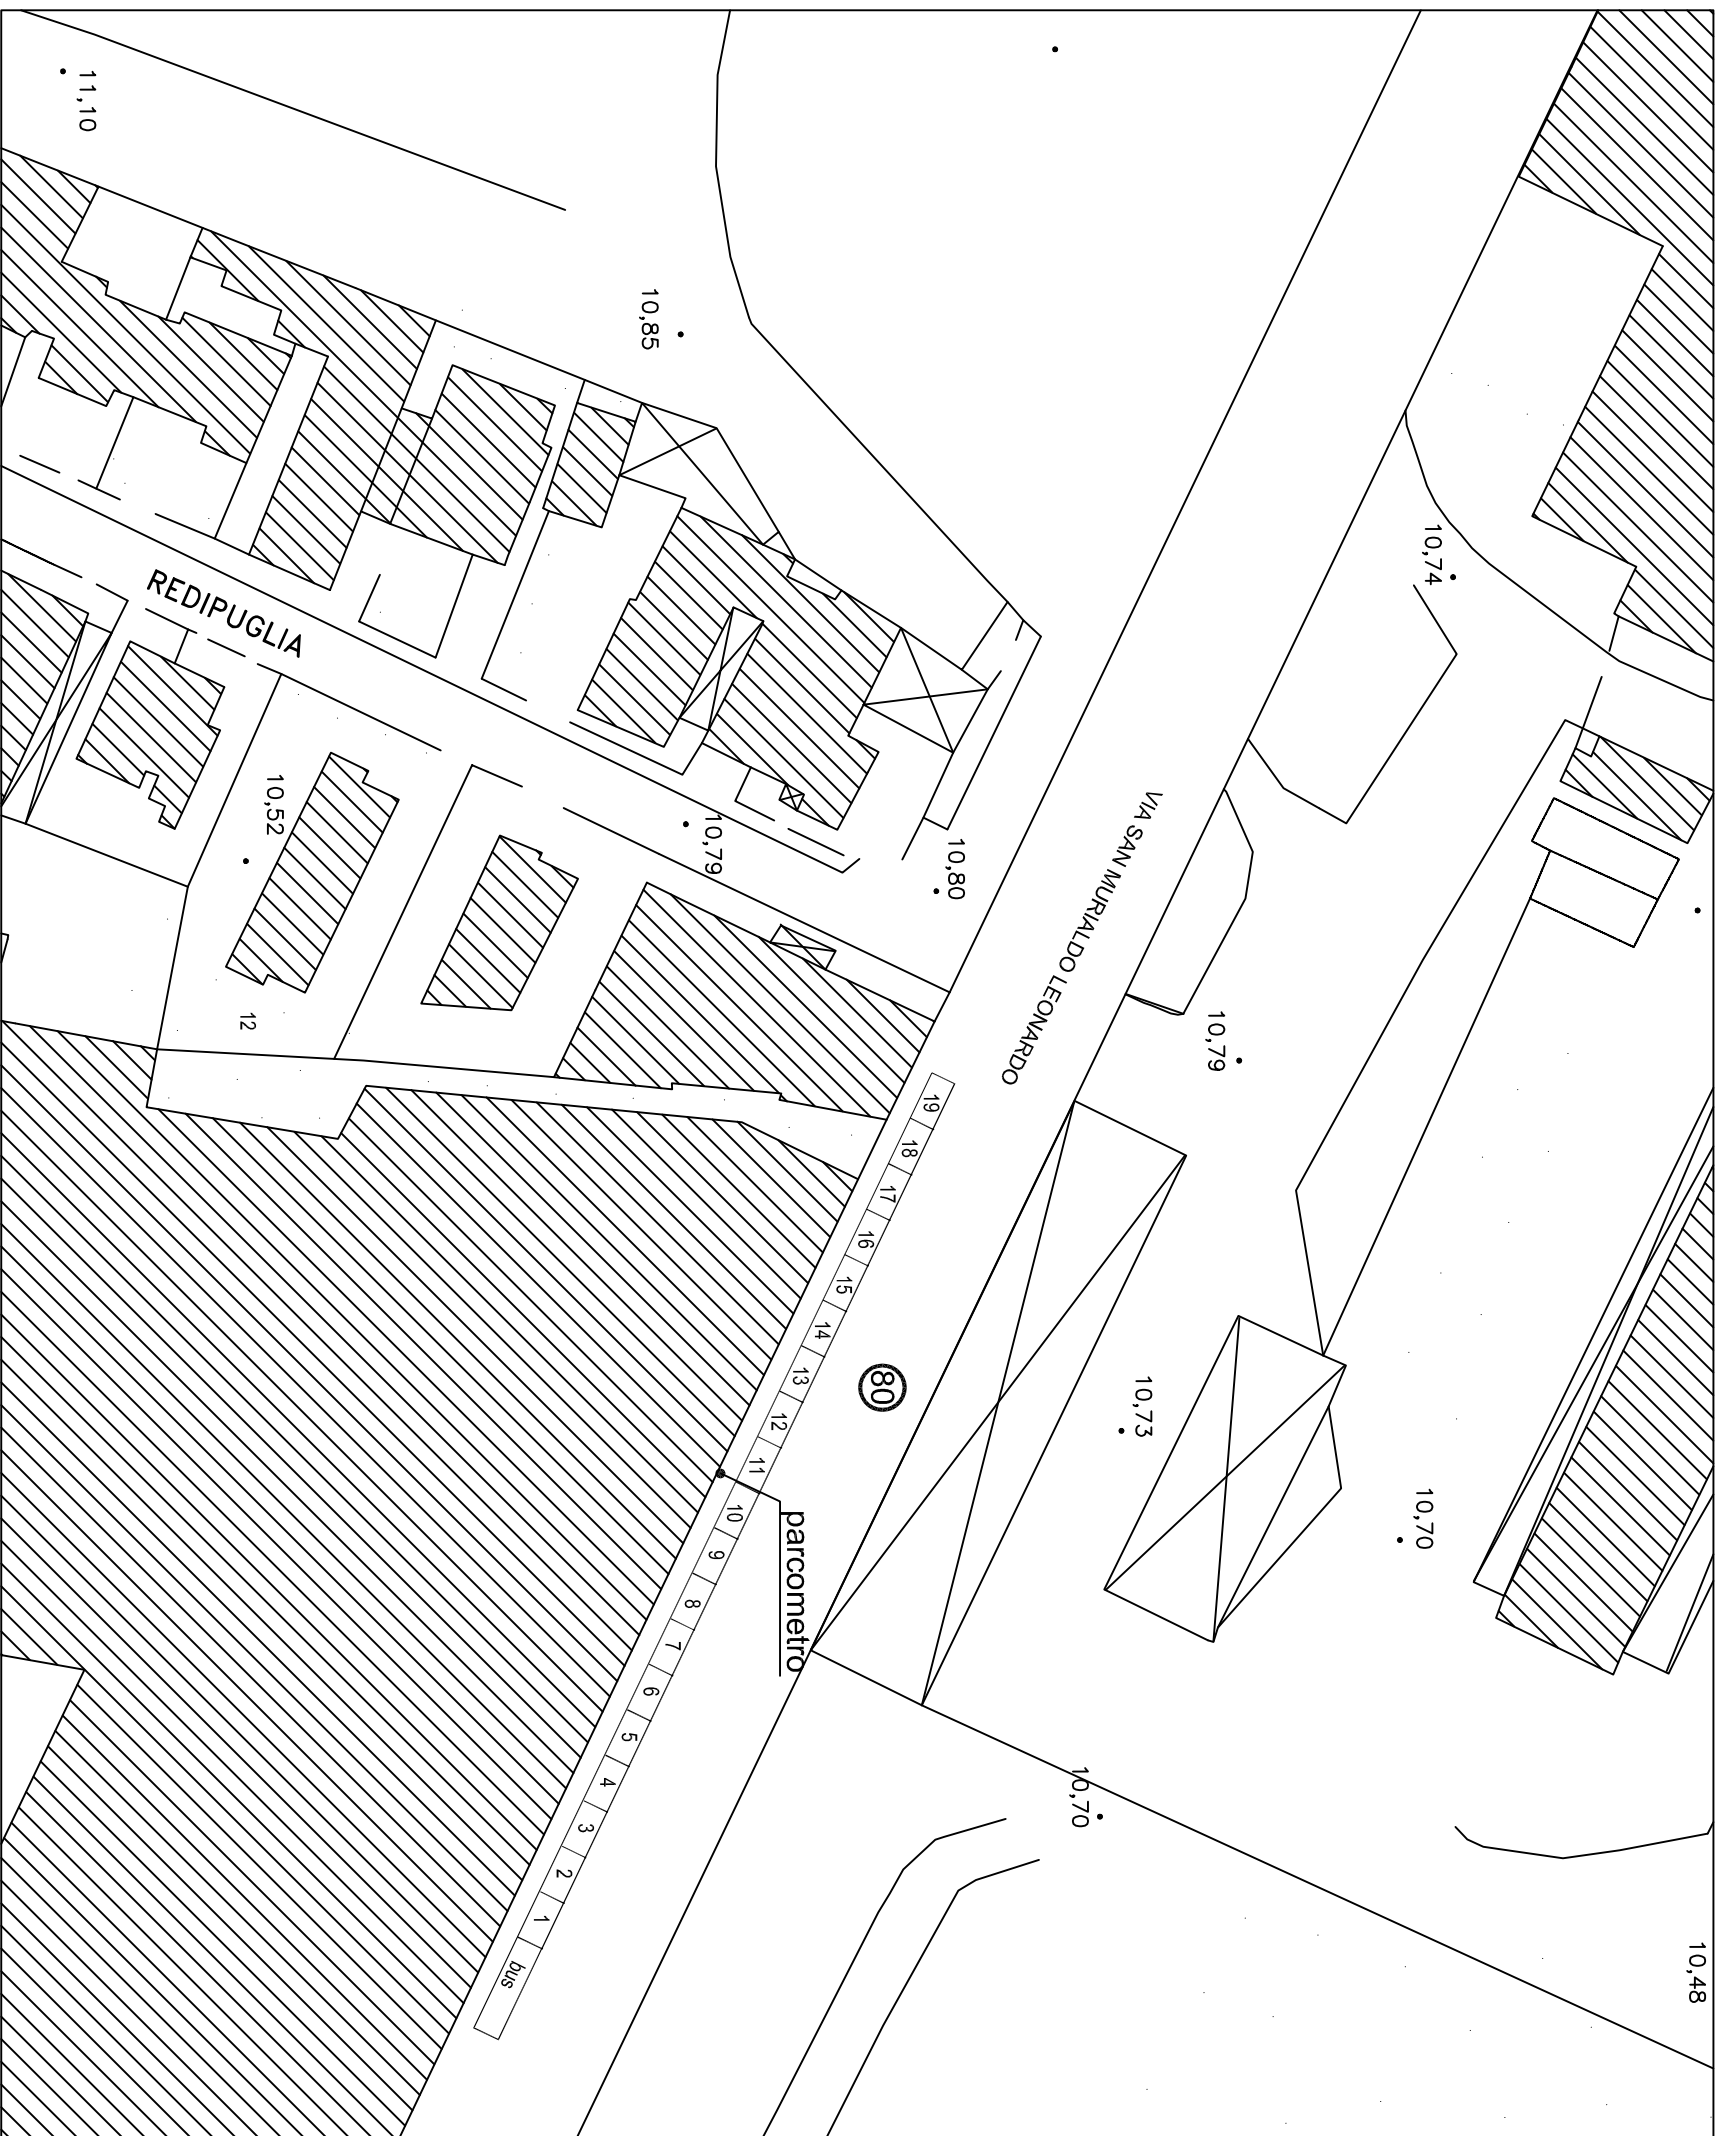


LEGENDA



(N) Area di sosta categoria C (rilievo agosto 2008)

N.	ZONA	N° POSTI	TIPO
80	San Murialdo L. (via)	19	In fila
C	Cassonetti	/	
H	Veicoli per disabili	/	
R	Spazi riservati	/	
C.S.	Carico e scarico	/	
Res	Residenti	/	
S	Sospesi	/	

Numerazione dal D651 al D669

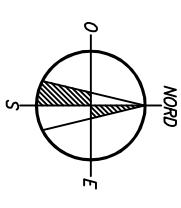PROGR. PC 80
 DX 19
 SX
 TOTALE 19







DOTAZIONE PARCHEGGI PUBBLICI

Titolo: San Murialdo Leonardo (via)

Numero Spazi: **80**

Situazione al 30.09.2017

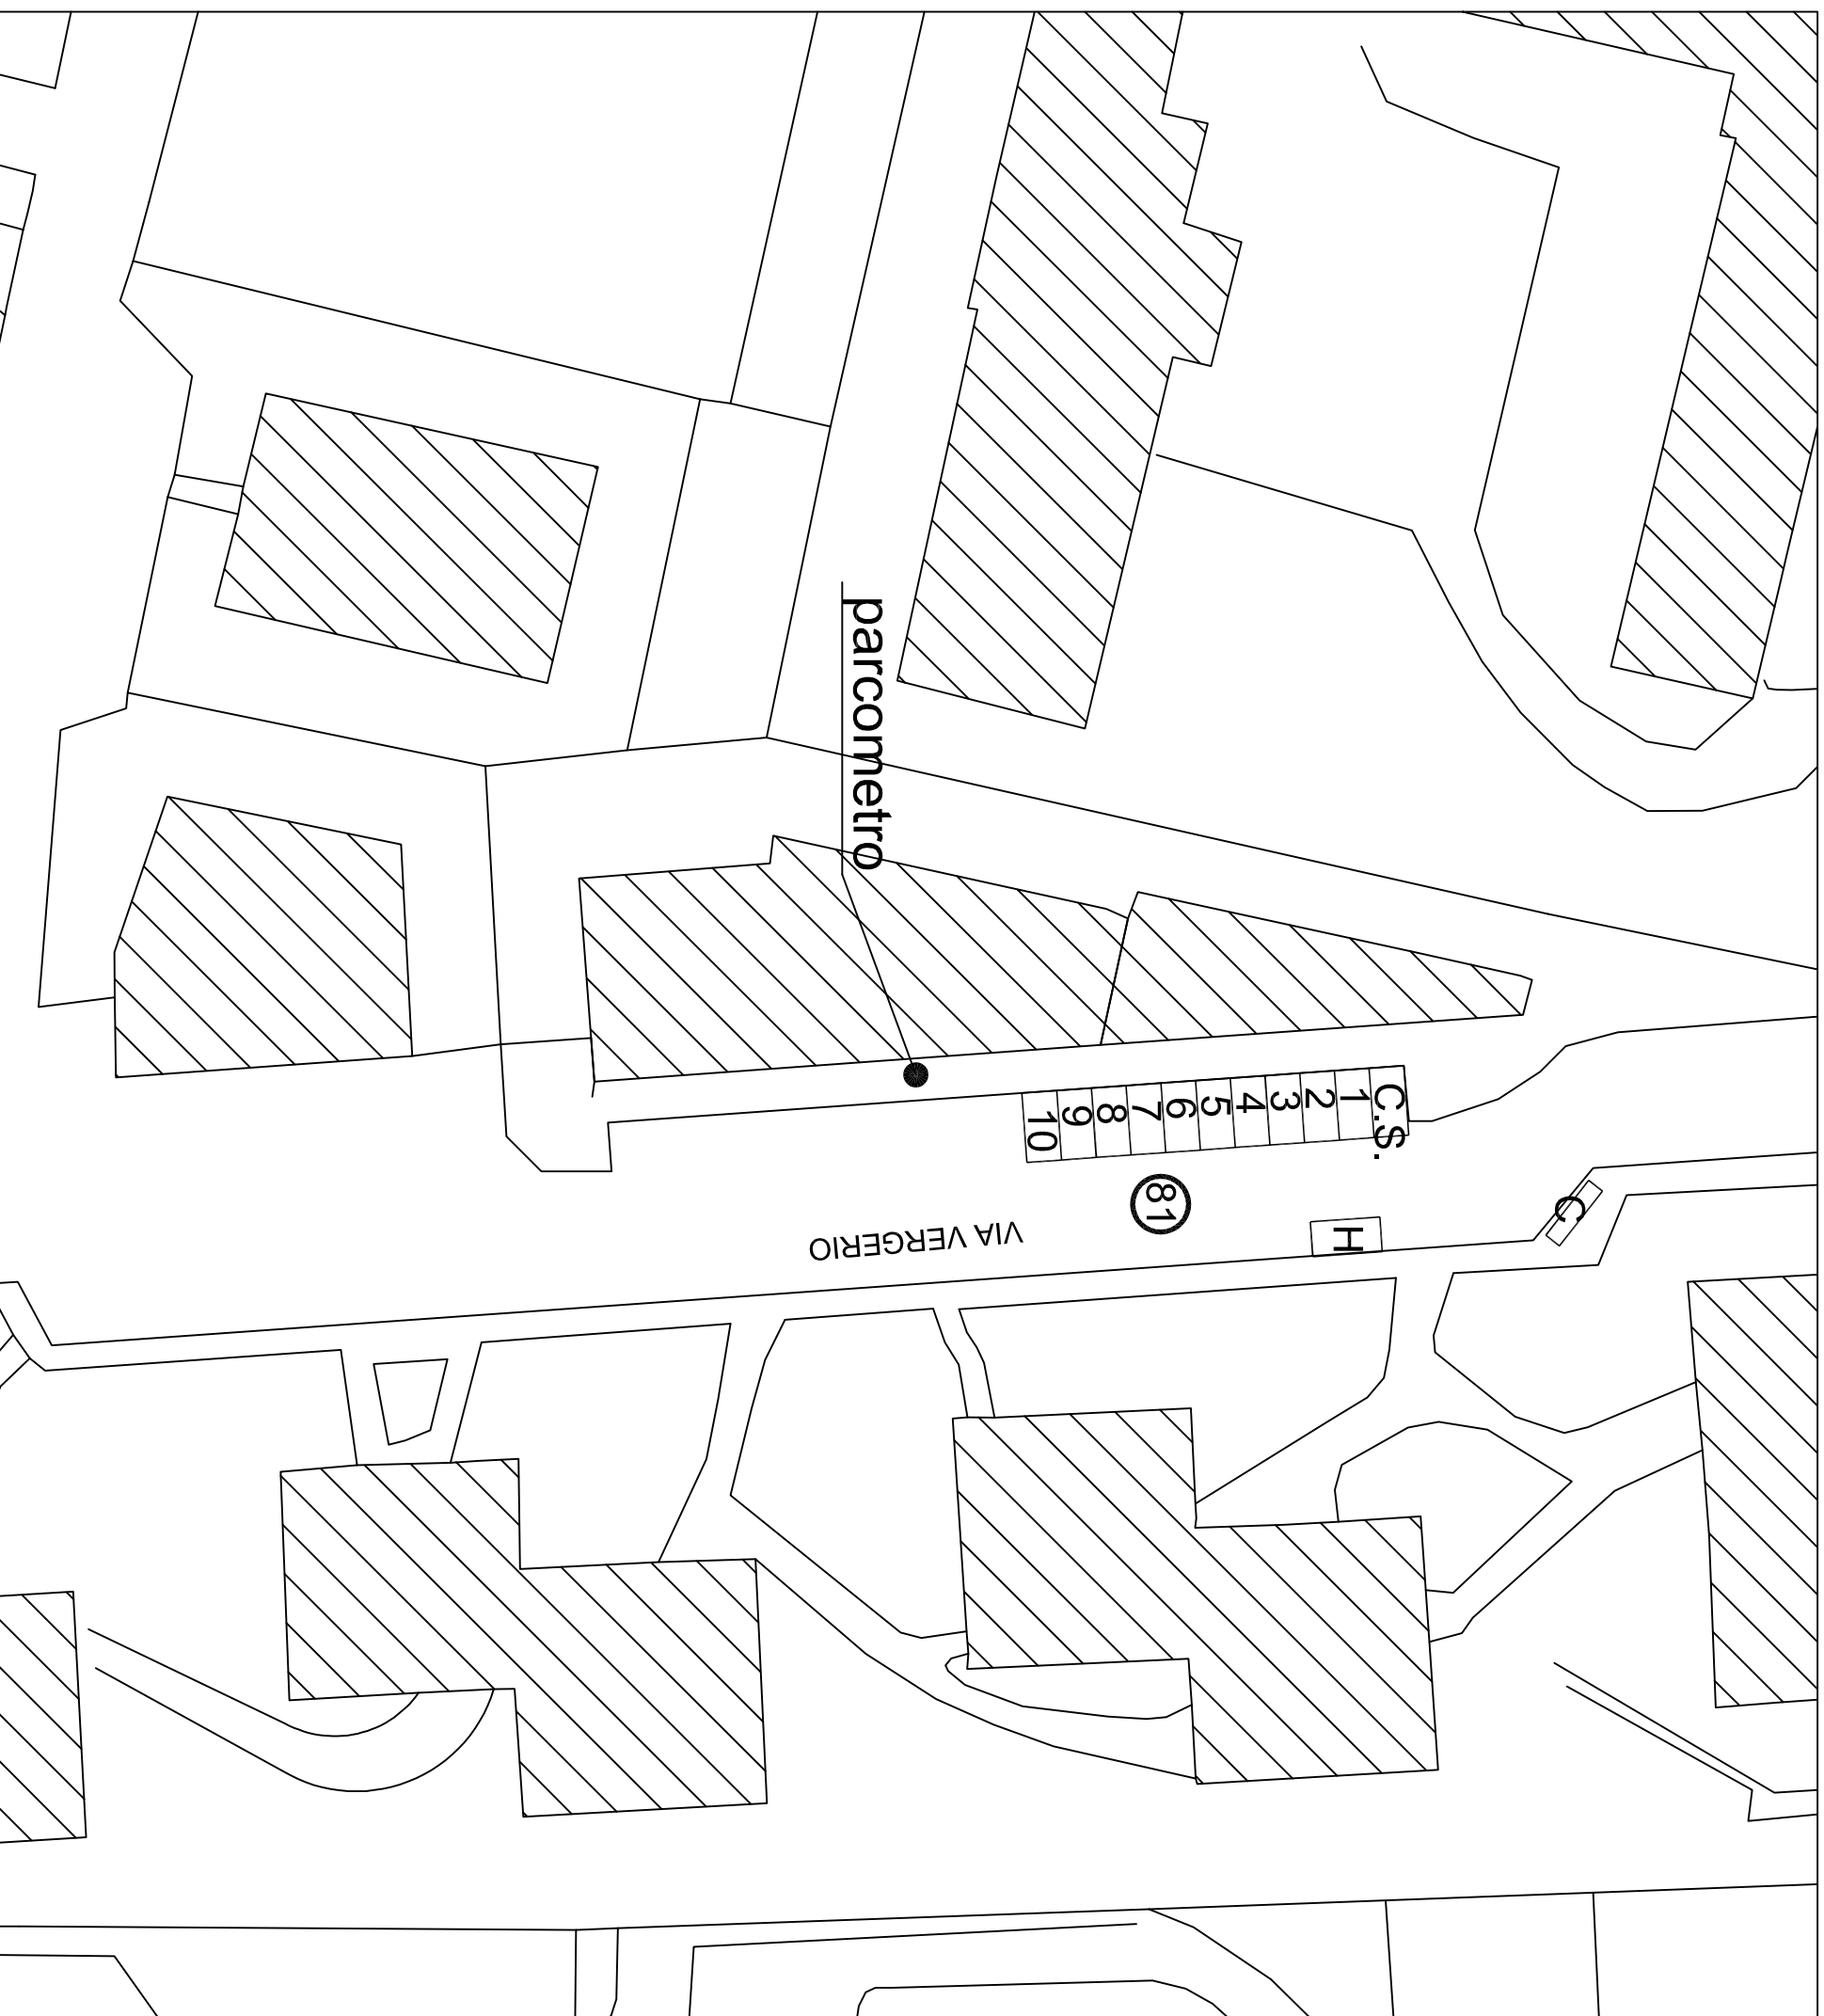


LEGENDA



(N) Area di sosta categoria D (rilevo luglio 2014)
(revisone settembre 2017)

N.	ZONA	N° POSTI	TIPO
81	Vergerio (via)	10	a pettine
C	Cassonetti	1	
H	Veicoli per disabili	1	
R	Spazi riservati	/	
C.S.	Carico e scarico	1	
Res	Residenti	/	
S	Sospesi	/	

Numerazione dal E265 al E274

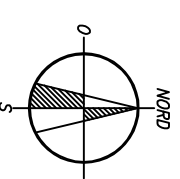PROGR. PC 81
DX 10
SX
TOTALE 10




DOTAZIONE PARCHEGGI PUBBLICI

Titolo Vergerio (via)	Numero Spazio
Vergerio (via)	81

Situazione al 30.09.2017

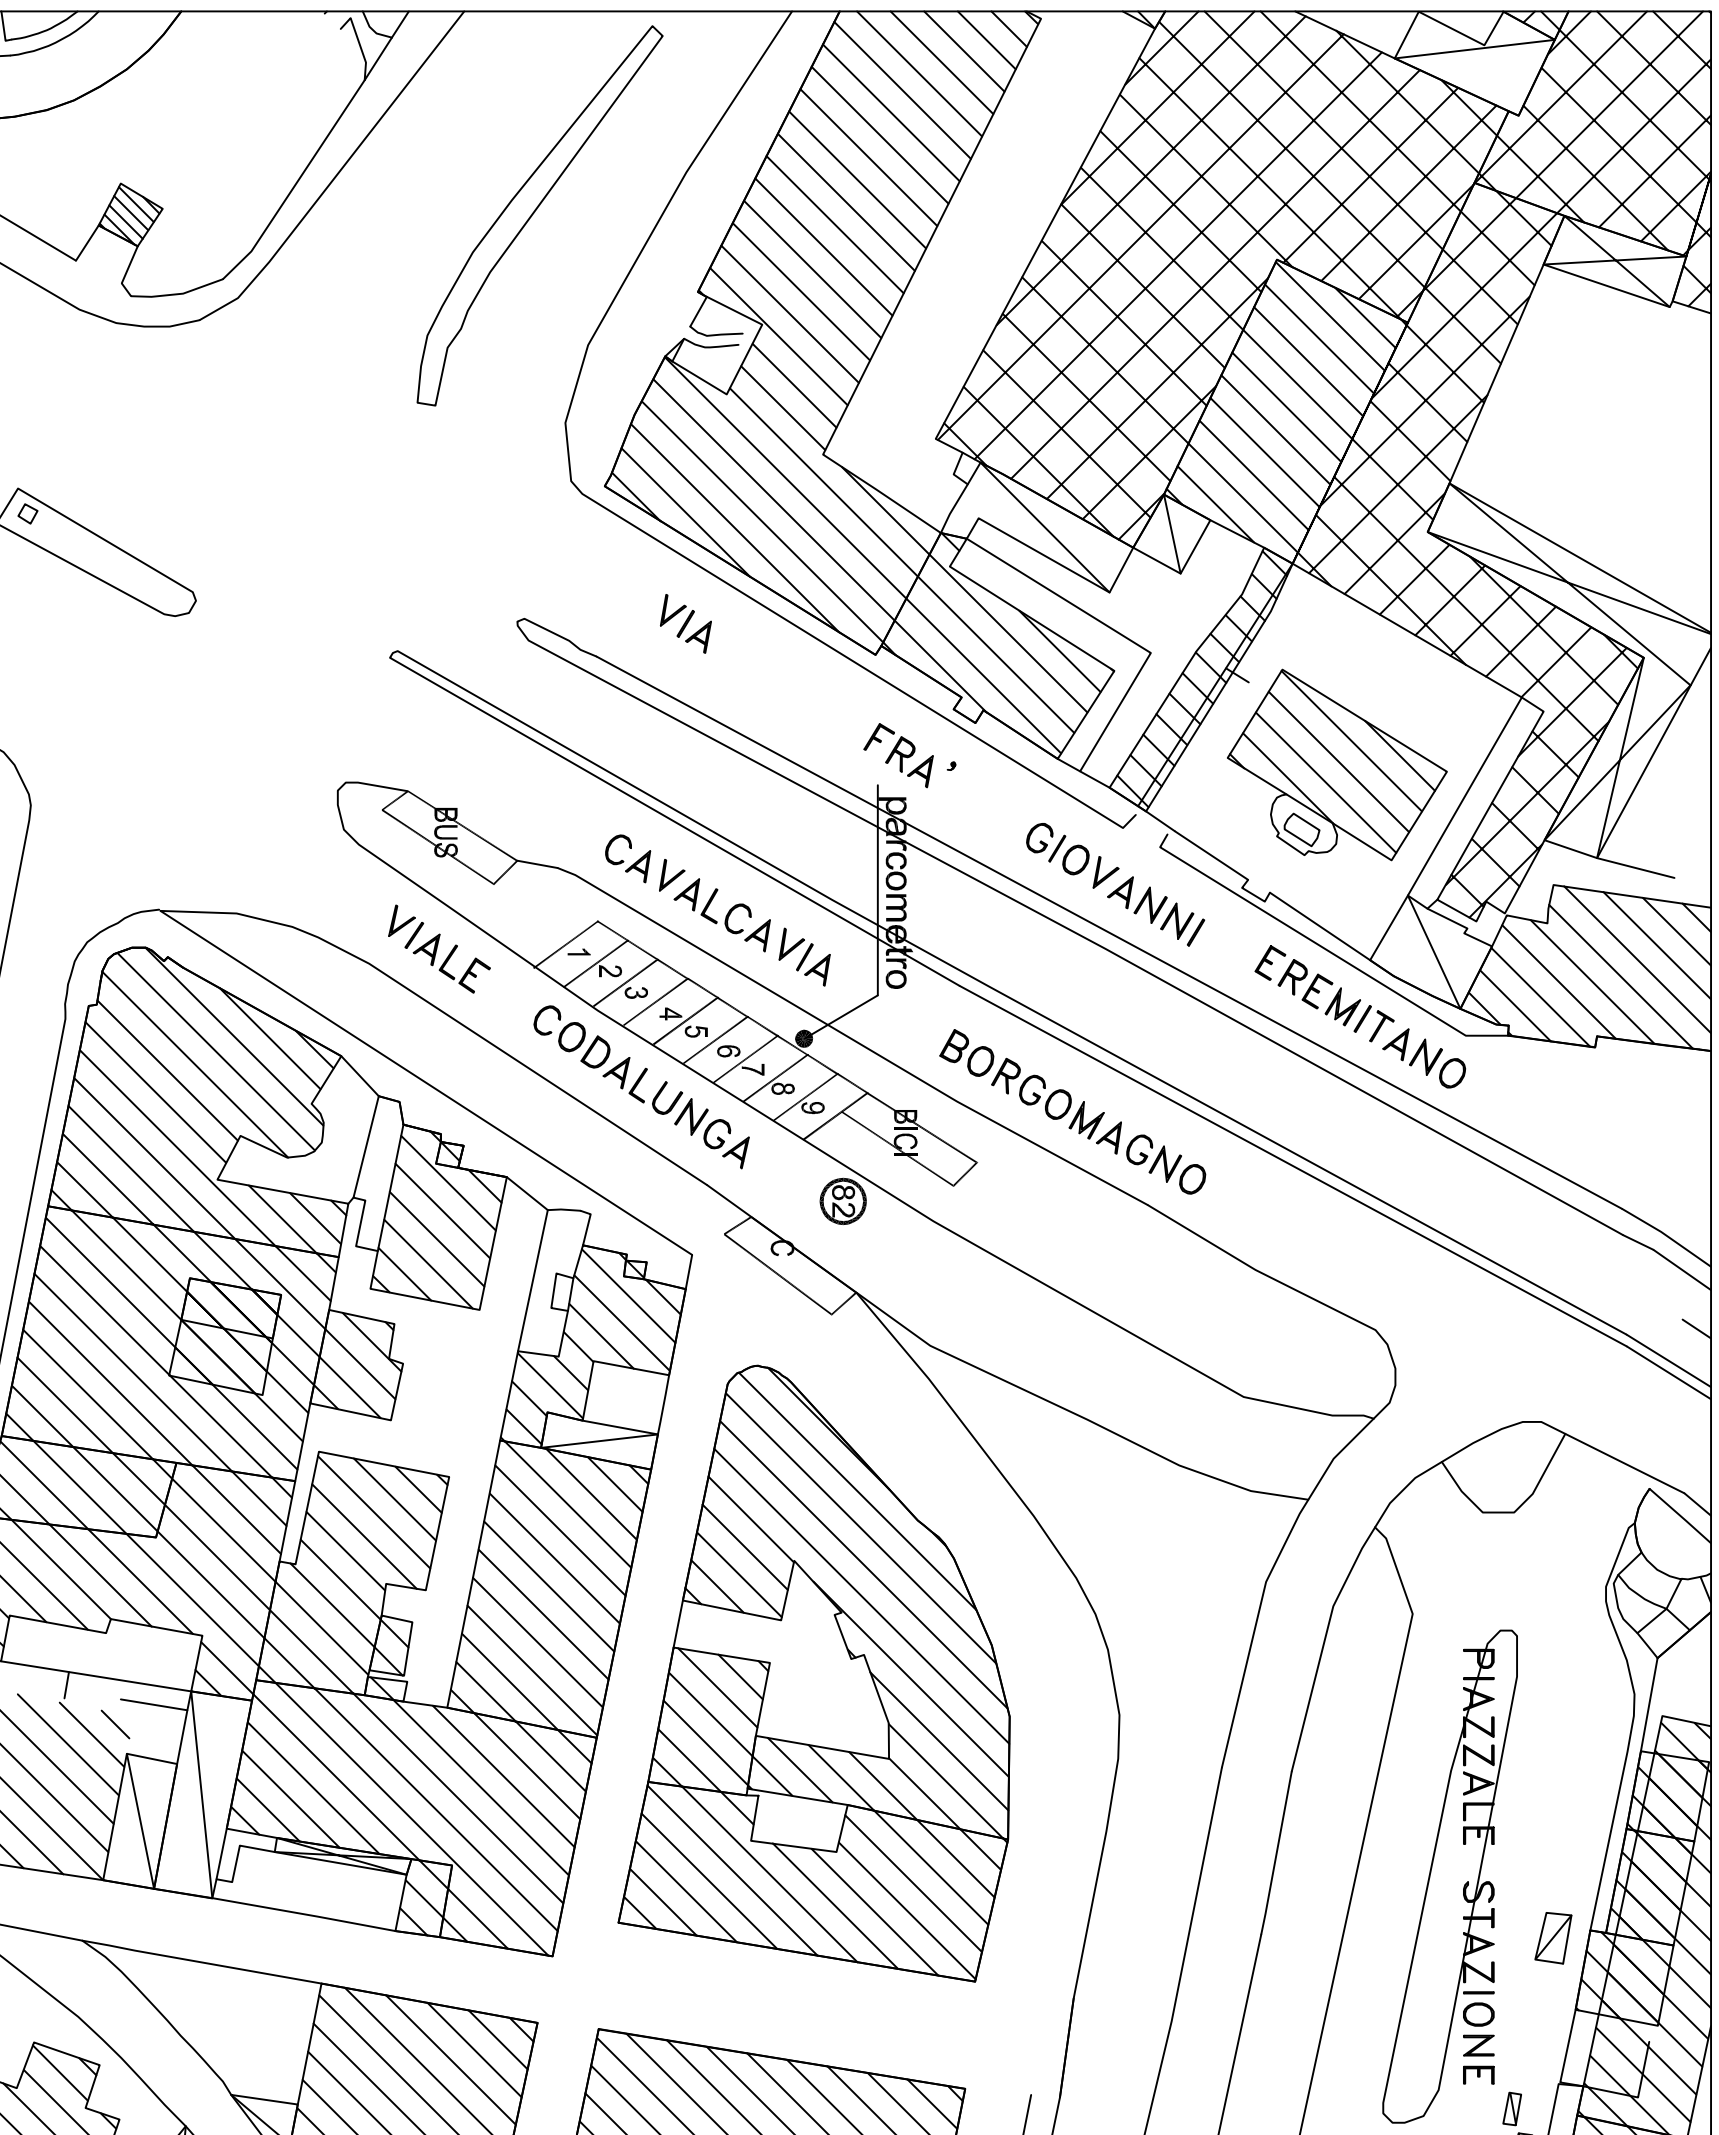


LEGENDA



(N) Area di sosta categoria B (rilievo luglio 2014)
(revisione settembre 2017)

N.	ZONA	N° POSTI	TIPO
82	Codalunga (viale)	9	a pettine
C	Cassonetti	1	
H	Veicoli per disabili	/	
R	Spazi riservati	/	
C.S.	Carico e scarico	/	
Res	Residenti	/	
S	Sospesi	/	

Numerazione dal B148 al B156

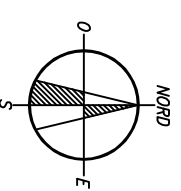PROGR. PC 82
DX
SX 9
TOTALE 9







DOTAZIONE PARCHEGGI PUBBLICI

Titolo strada
Codalunga/Stazione (V.le)

Numero strada
82

Situazione al 30.09.2017

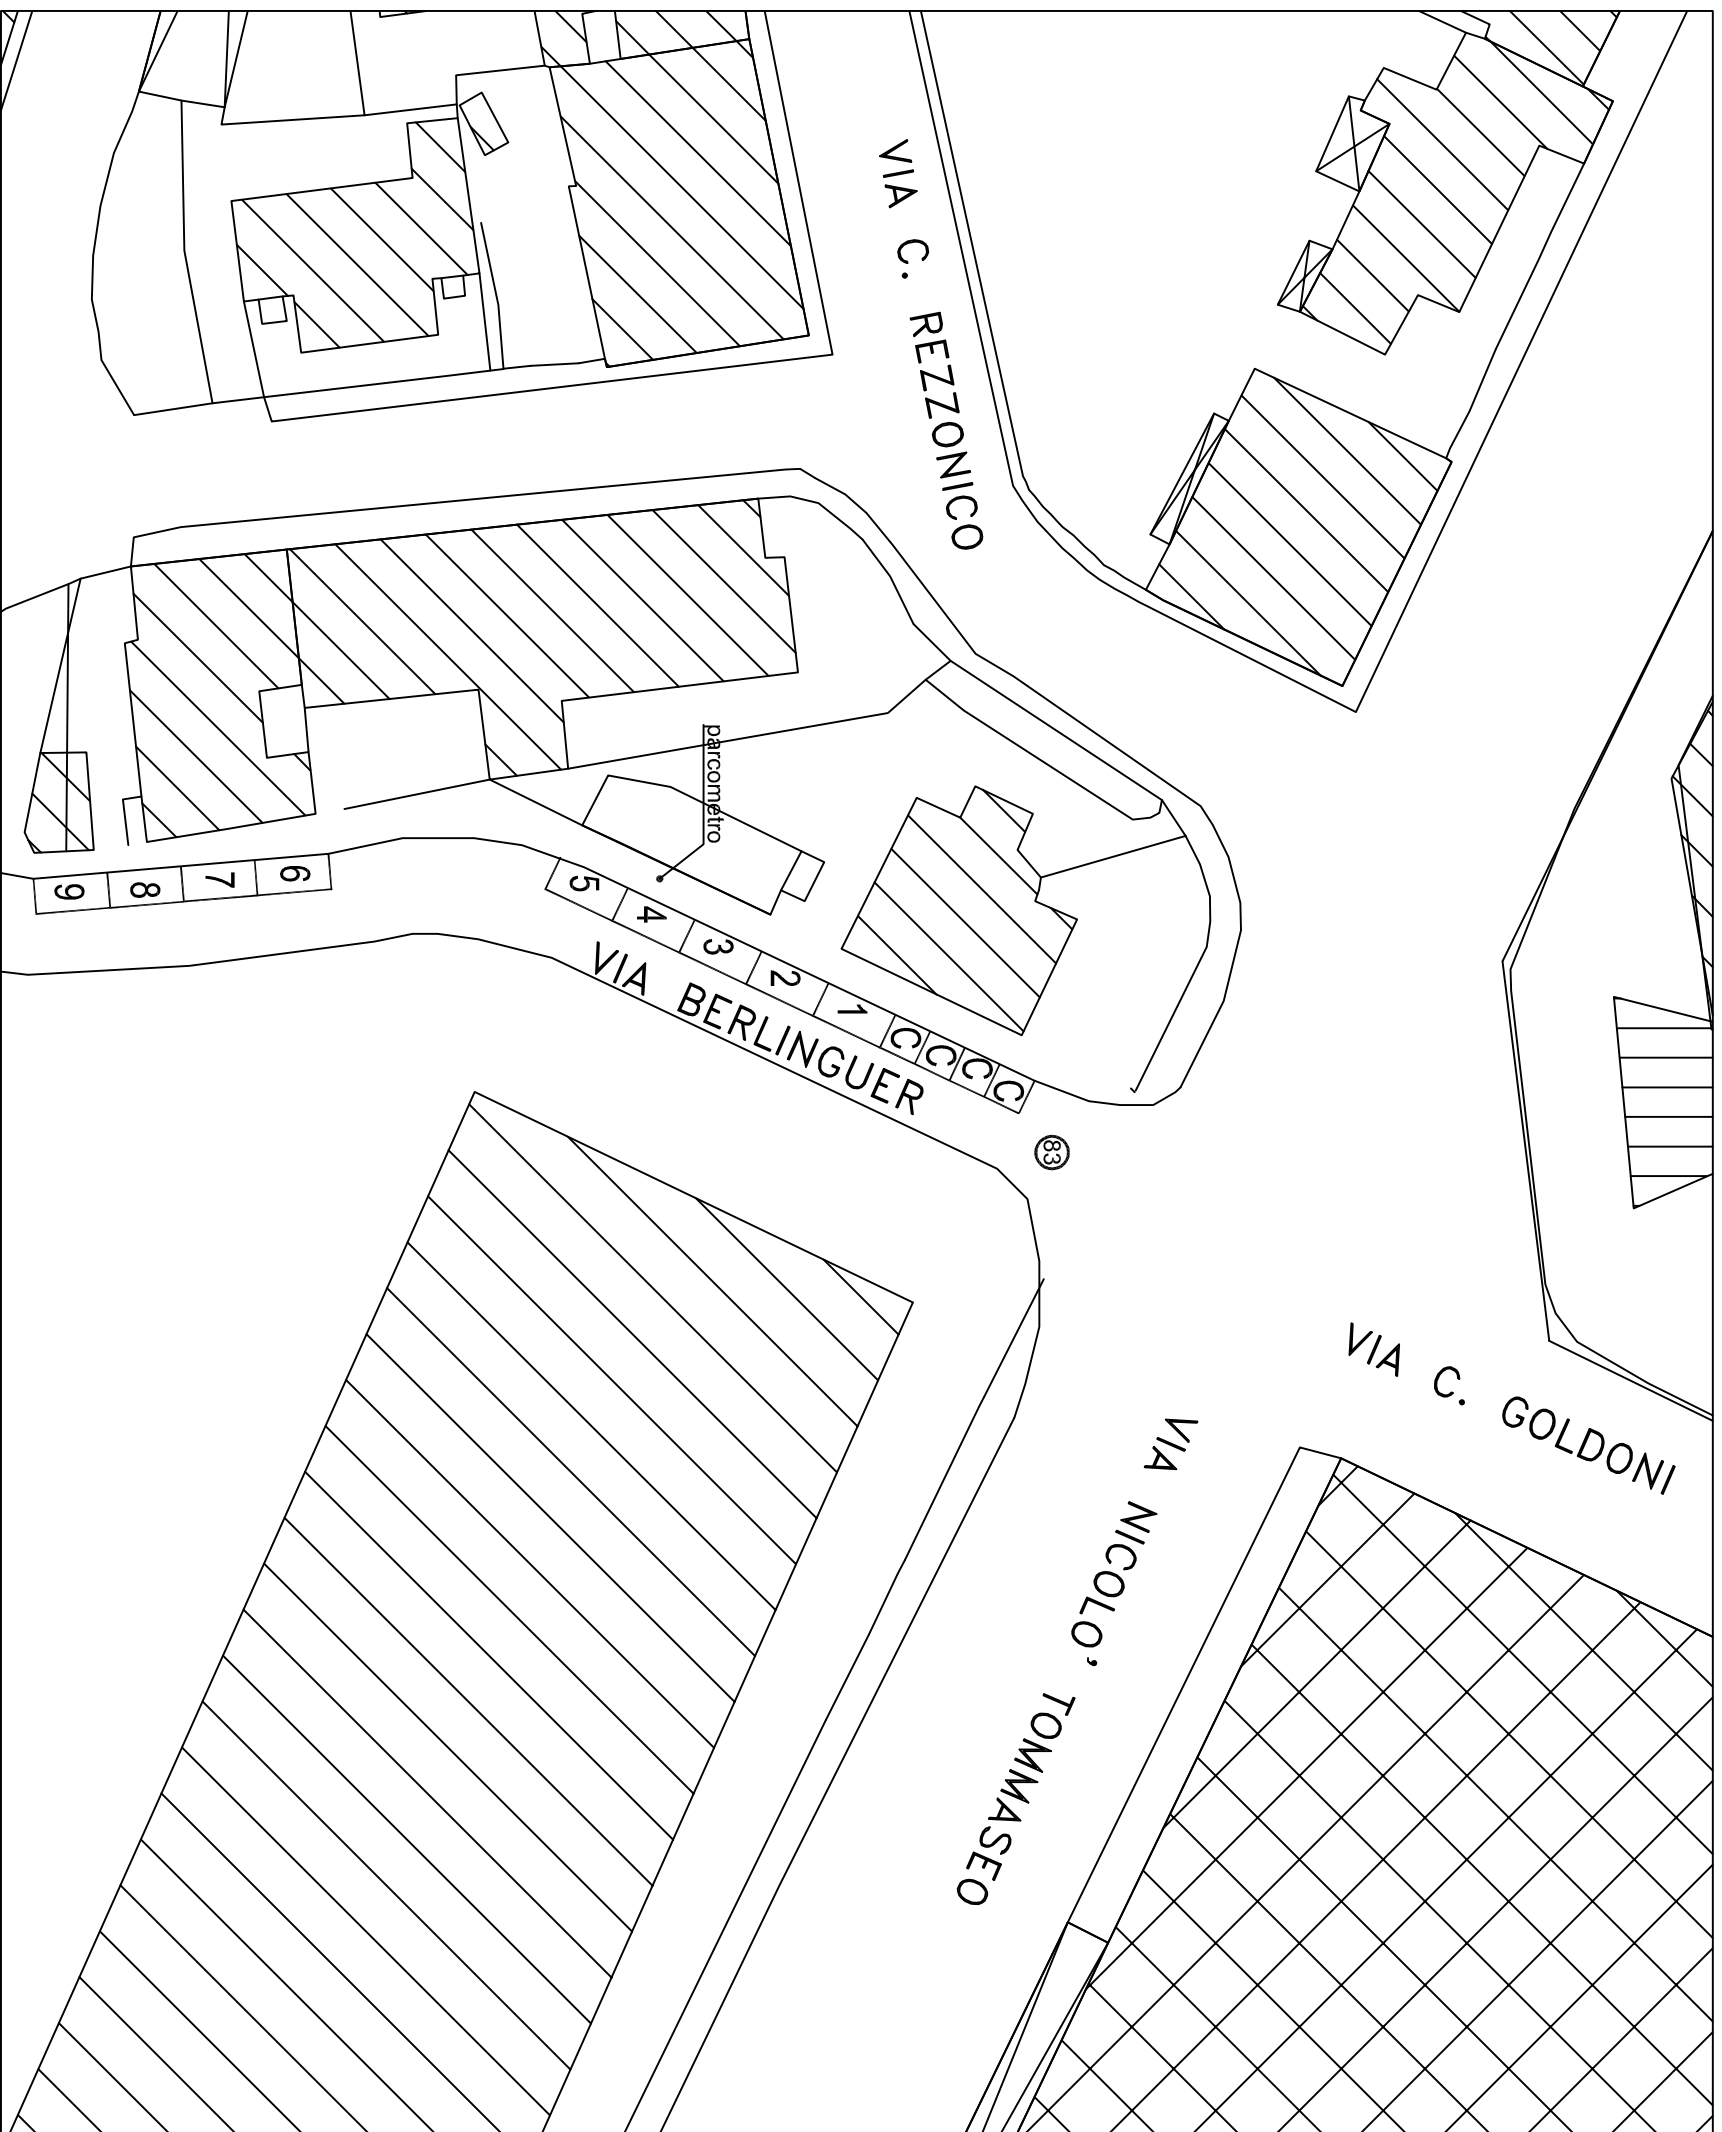


LEGENDA



(N) Area di sosta categoria C (rilevato luglio 2014)

N.	ZONA	N° POSTI	TIPO
83	Berlinguer	9	in fila
C	Cassonetti	4	
H	Veicoli per disabili	/	
R	Spazi riservati	/	
C.S.	Carico e scarico	/	
Res	Residenti	/	
S	Sospesi	/	

Numerazione dal D055 al D063

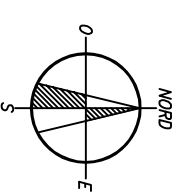PROGR. PC 83
 DX 9
 SX
 TOTALE 9







DOTAZIONE PARCHEGGI PUBBLICI

Titolo strada
Berlinguer (Via)

83

Situazione al 30.09.2017

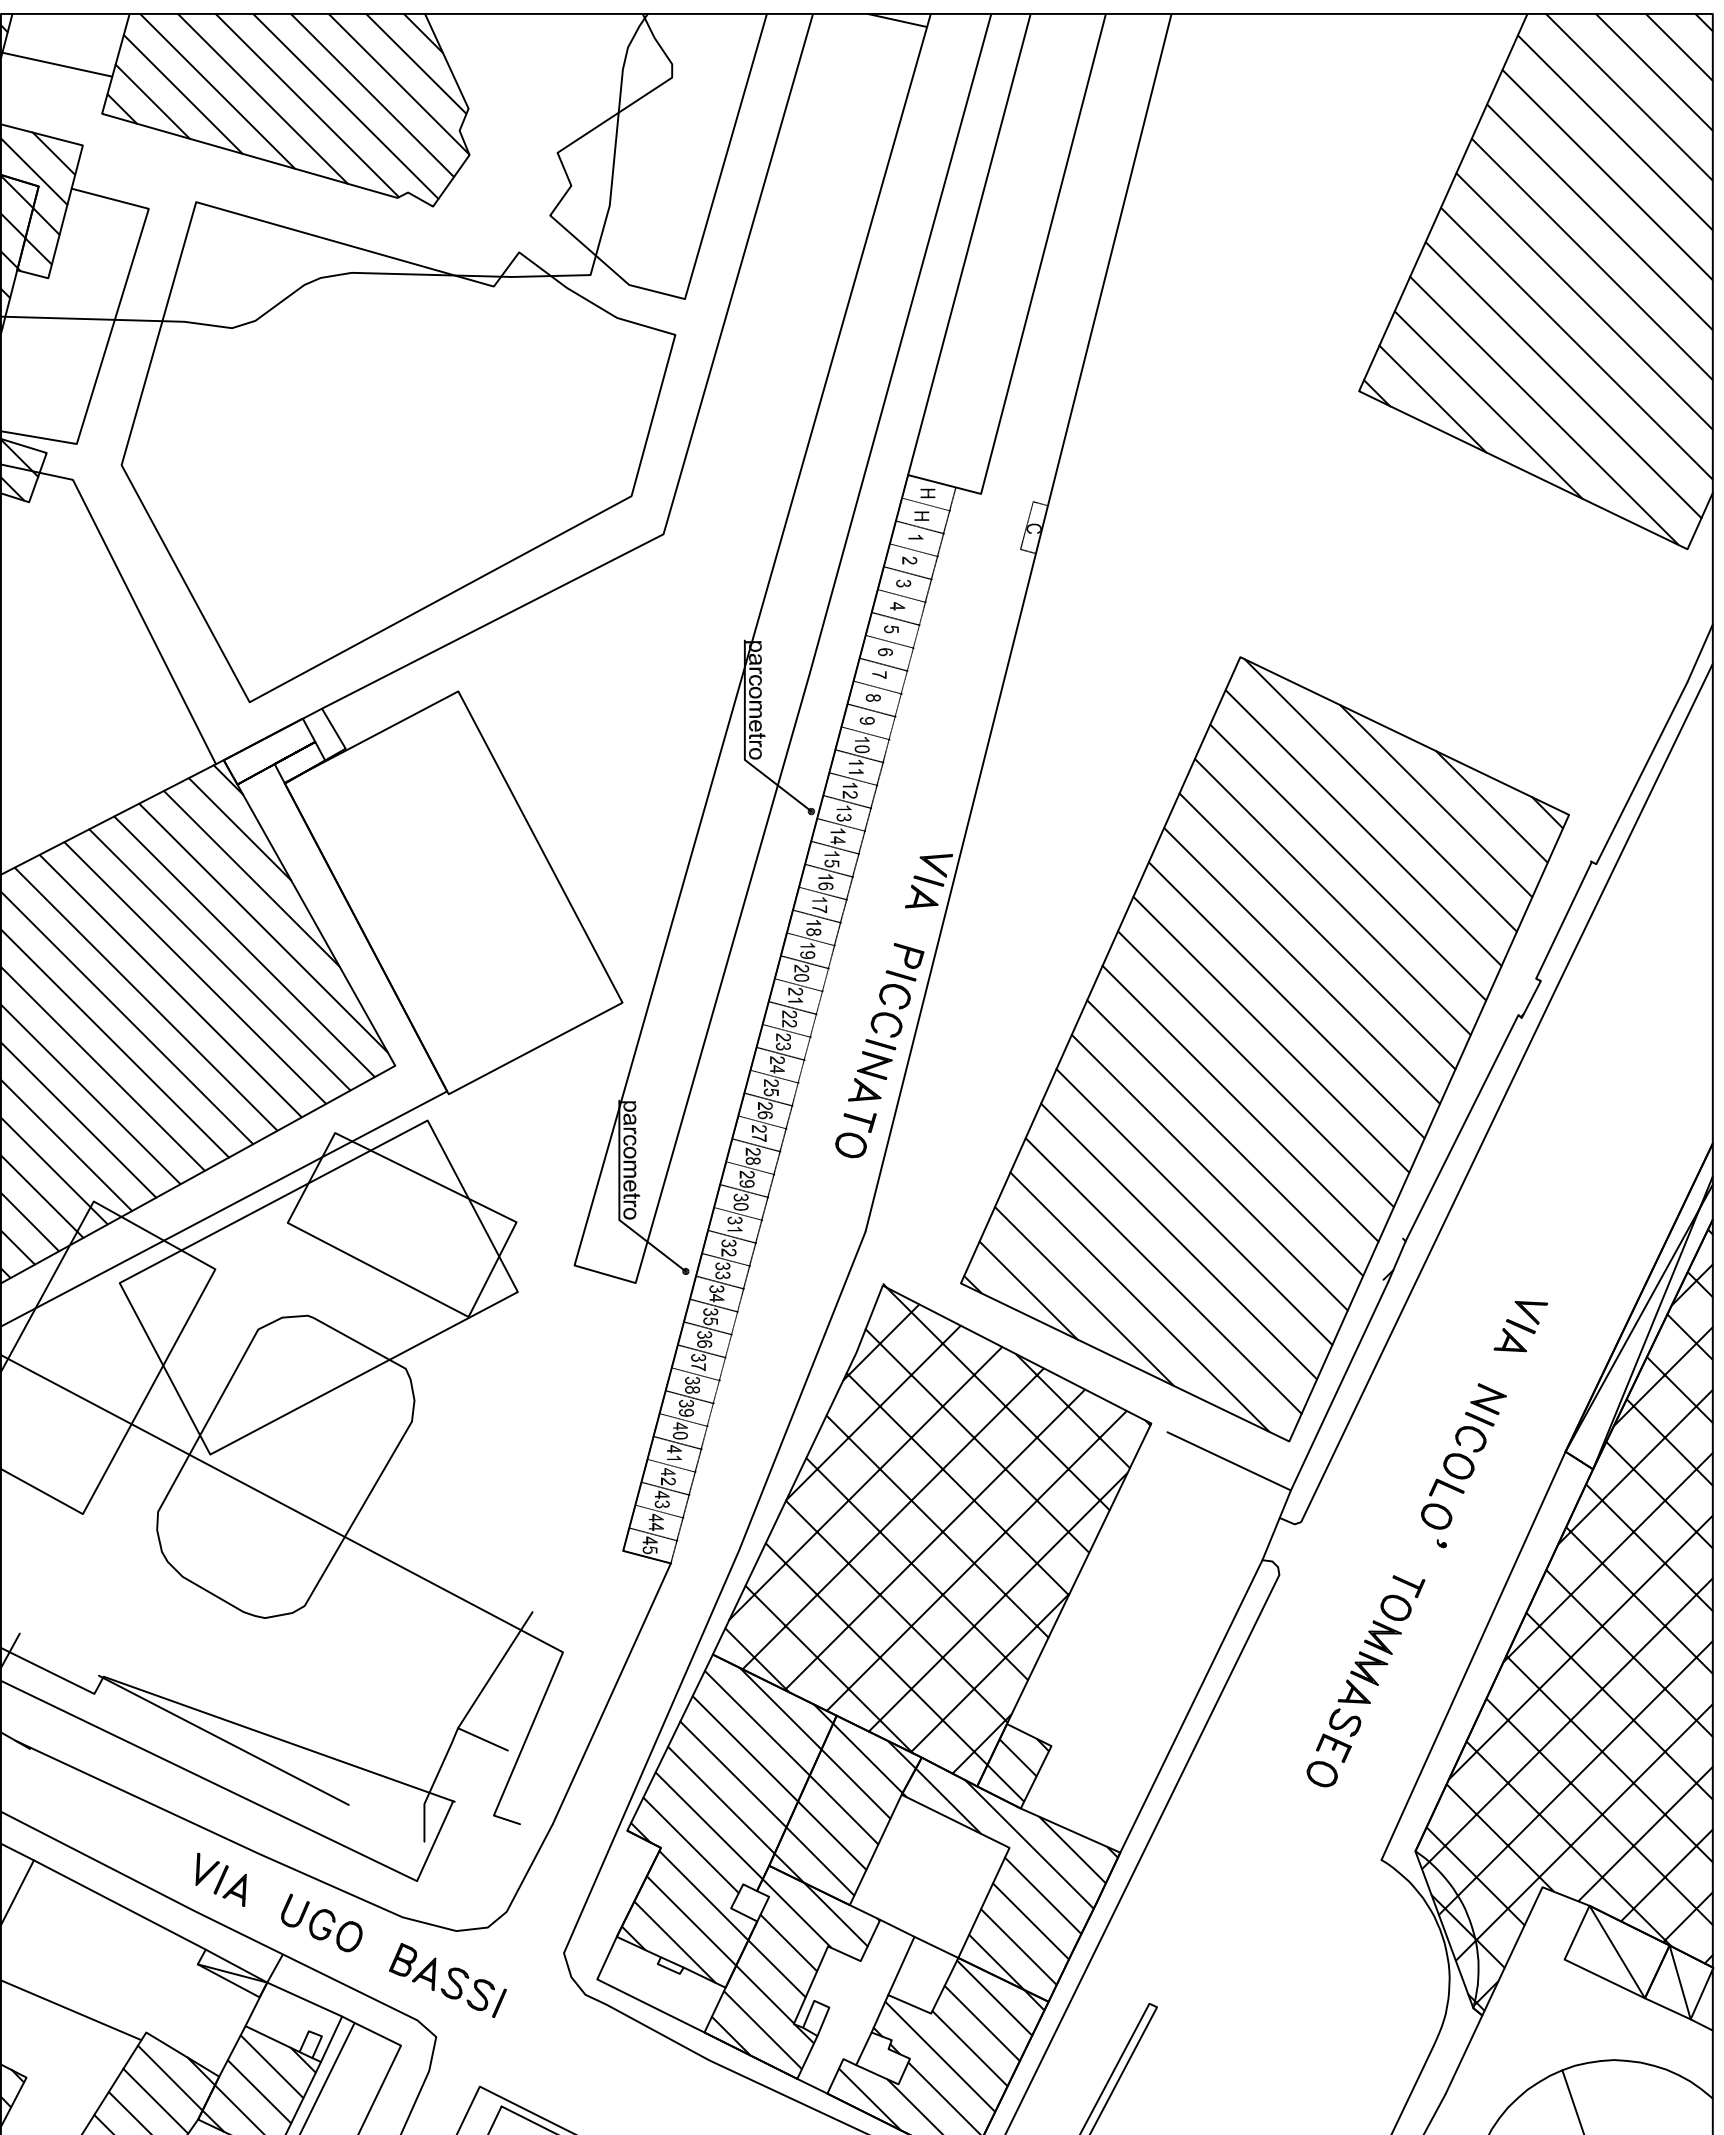


LEGENDA



(N) Area di sosta categoria C (rilievo luglio 2014)

N.	ZONA	N° POSTI	TIPO
84	Piccinato (via)	45	a pettine
C	Cassonetti	1	
H	Veicoli per disabili	2	
R	Spazi riservati	/	
C.S.	Carico e scarico	/	
Res	Residenti	/	
S	Sospesi	/	

Numerazione dal D516 al D560

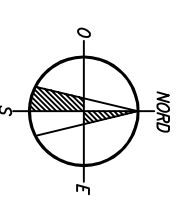PROGR. PC 84
 DX
 SX 45
 TOTALE 45



 	
DOTAZIONE PARCHEGGI PUBBLICI	
Titolo strada Piccinato (Via)	Numero spazio 84
Situazione al 30.09.2017	




LEGENDA



(N) Area di sosta categoria C (rilievo settembre 2017)


N.	ZONA	N° POSTI	TIPO
84-1	Piccinato Fiera SUD	27	fila/pettine
C	Cassonetti	/	
H	Veicoli per disabili	2	
R	Spazi riservati	/	
C.S.	Carico e scarico	/	
Res	Residenti	/	
S	Sospesi	/	

Numerazione dal D898 al D922 e dal D561 al D562

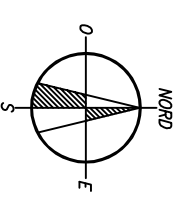PROGR. PC 84-1
DX
SX
TOTALE 27



 	
DOTAZIONE PARCHEGGI PUBBLICI	
Titolo studio Piccinato FIERA SUD	Numero spazio 84-1
Situazione al 30.09.2017	

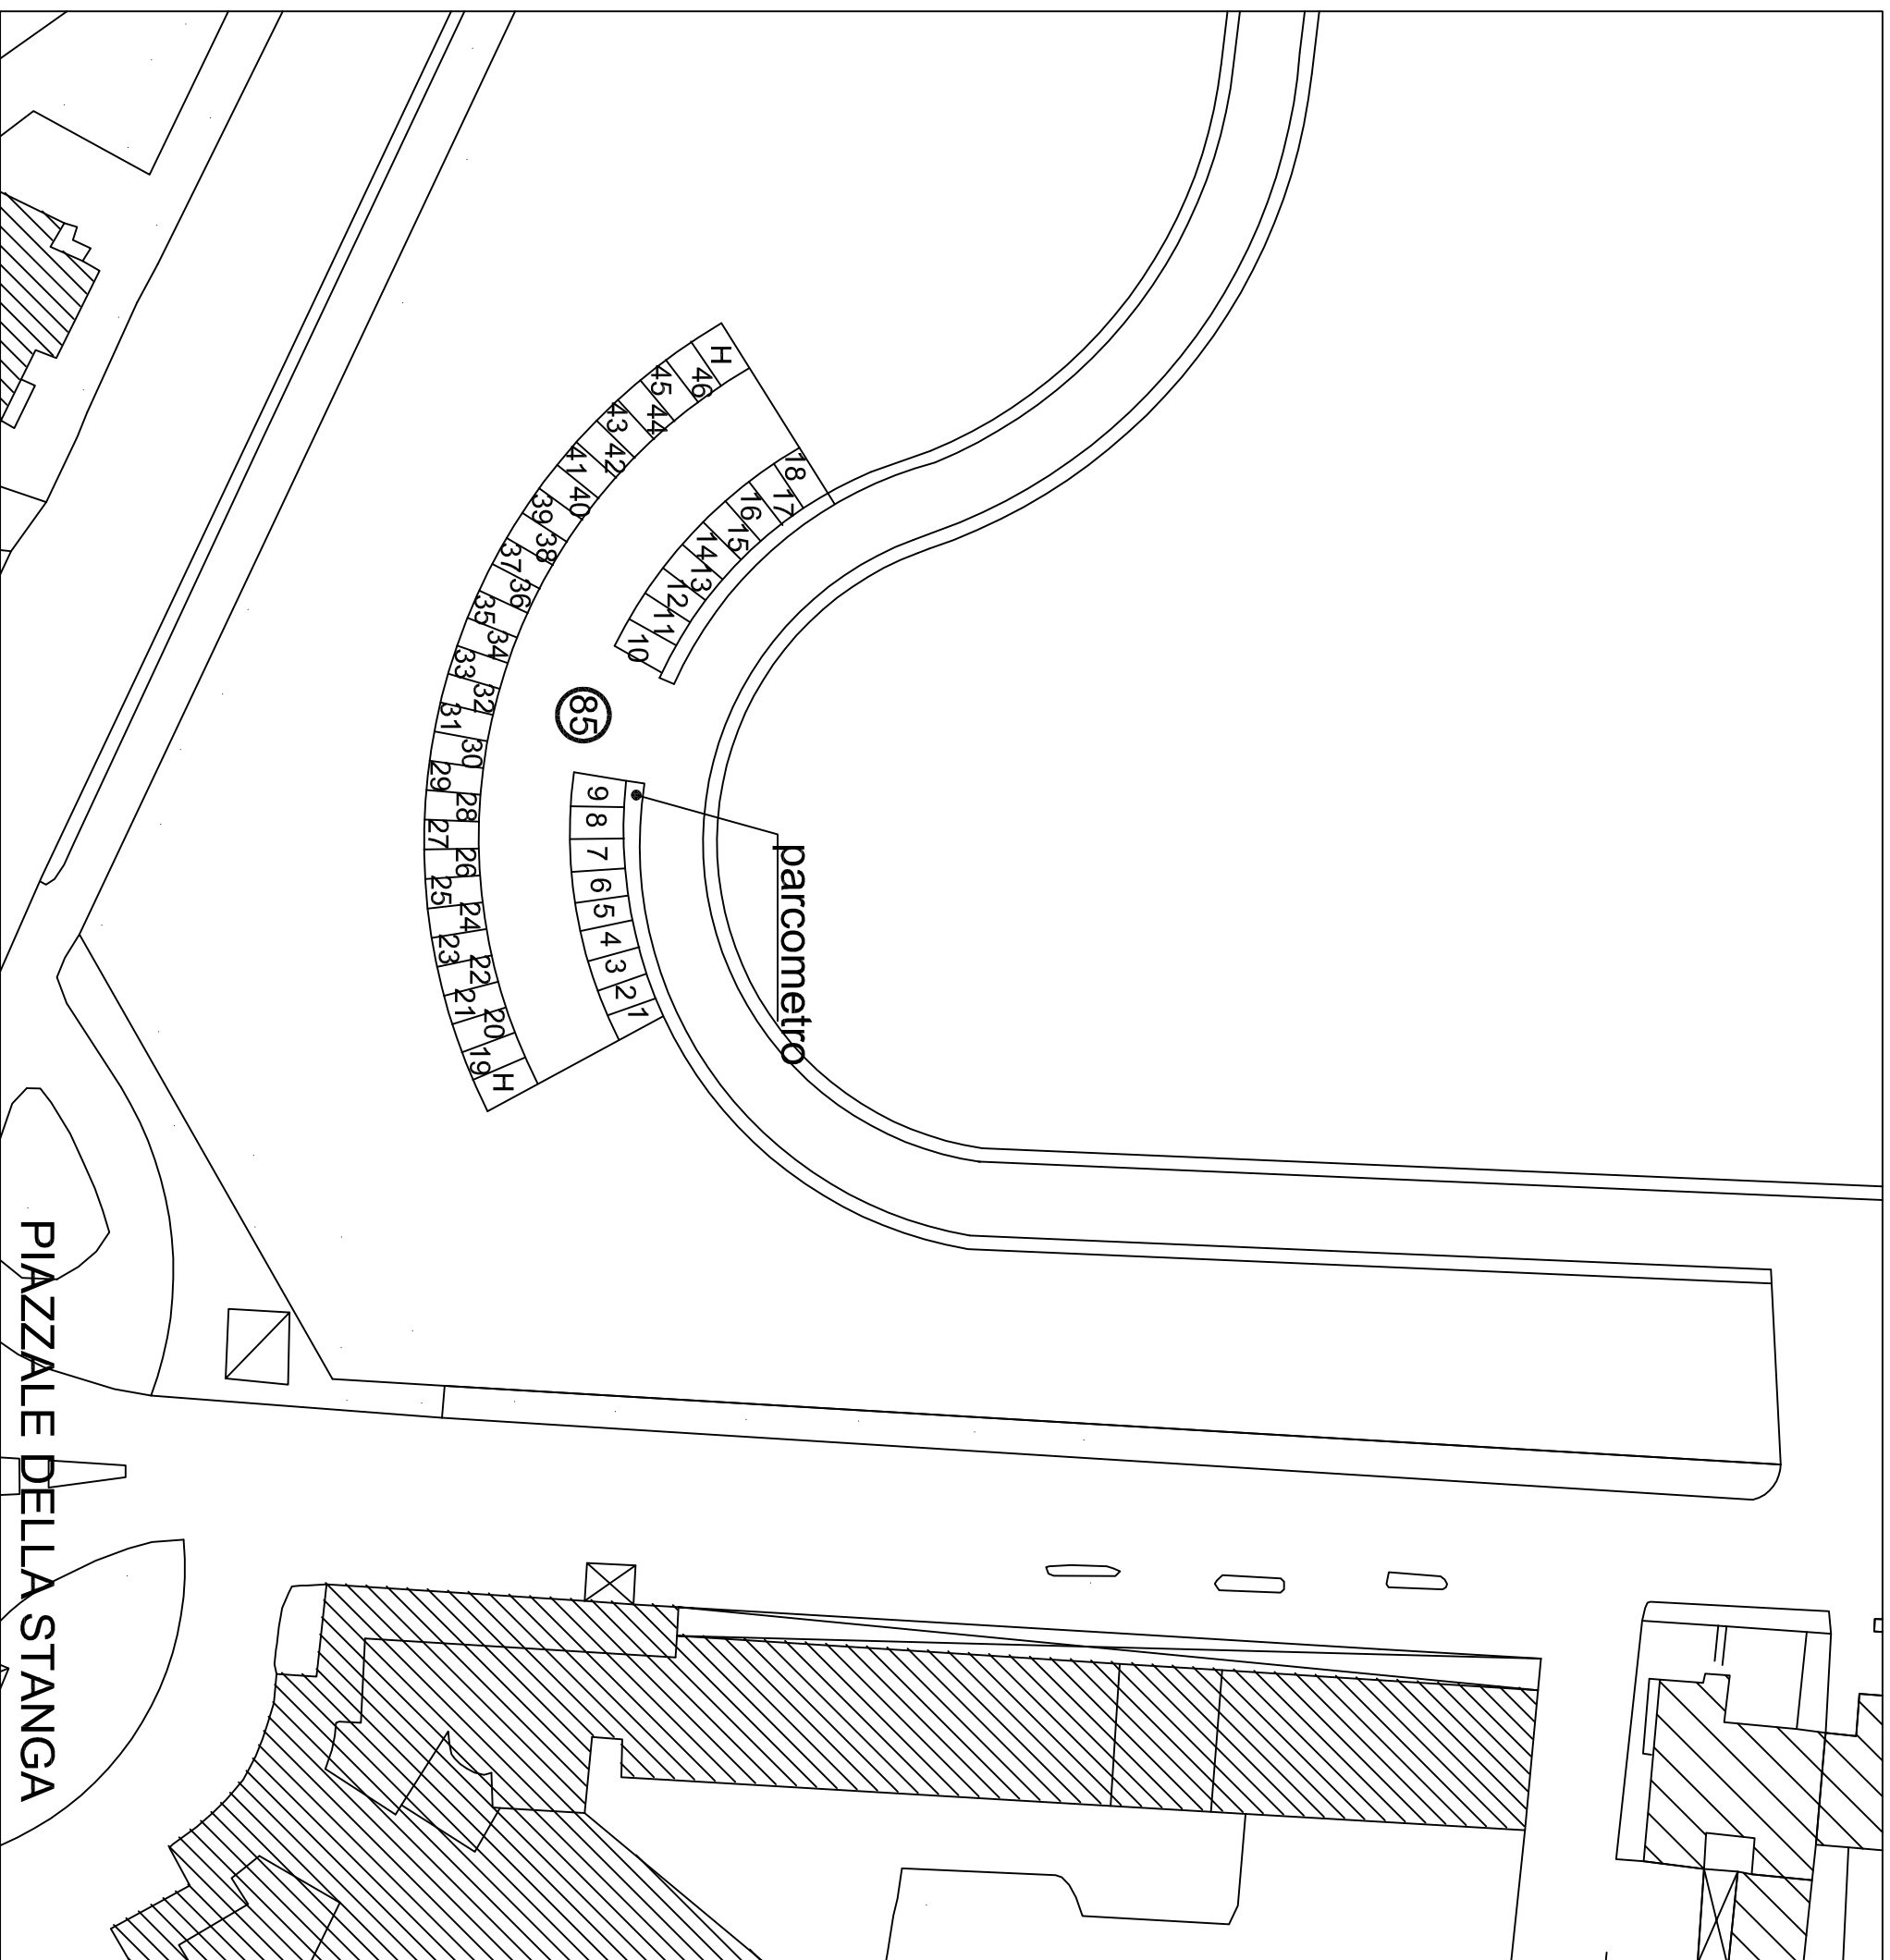


LEGENDA



(N) Area di sosta categoria B (rilievo aprile 2006)

N.	ZONA	N° POSTI	TIPO
85	Pertini (p.tta)	46	a pettine
C	Cassonetti	/	
H	Veicoli per disabili	2	
R	Spazi riservati	/	
C.S.	Carico e scarico	/	
Res	Residenti	/	
S	Sospesi	/	

Numerazione dal 2539 al 2584

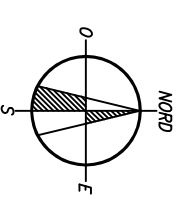PROGR. PC 85
DX
SX
TOTALE 46



DOTAZIONE PARCHEGGI PUBBLICI


Titolo Verde

Pertini (P.tto)

Numero Verde

85

Situazione al 30.09.2017

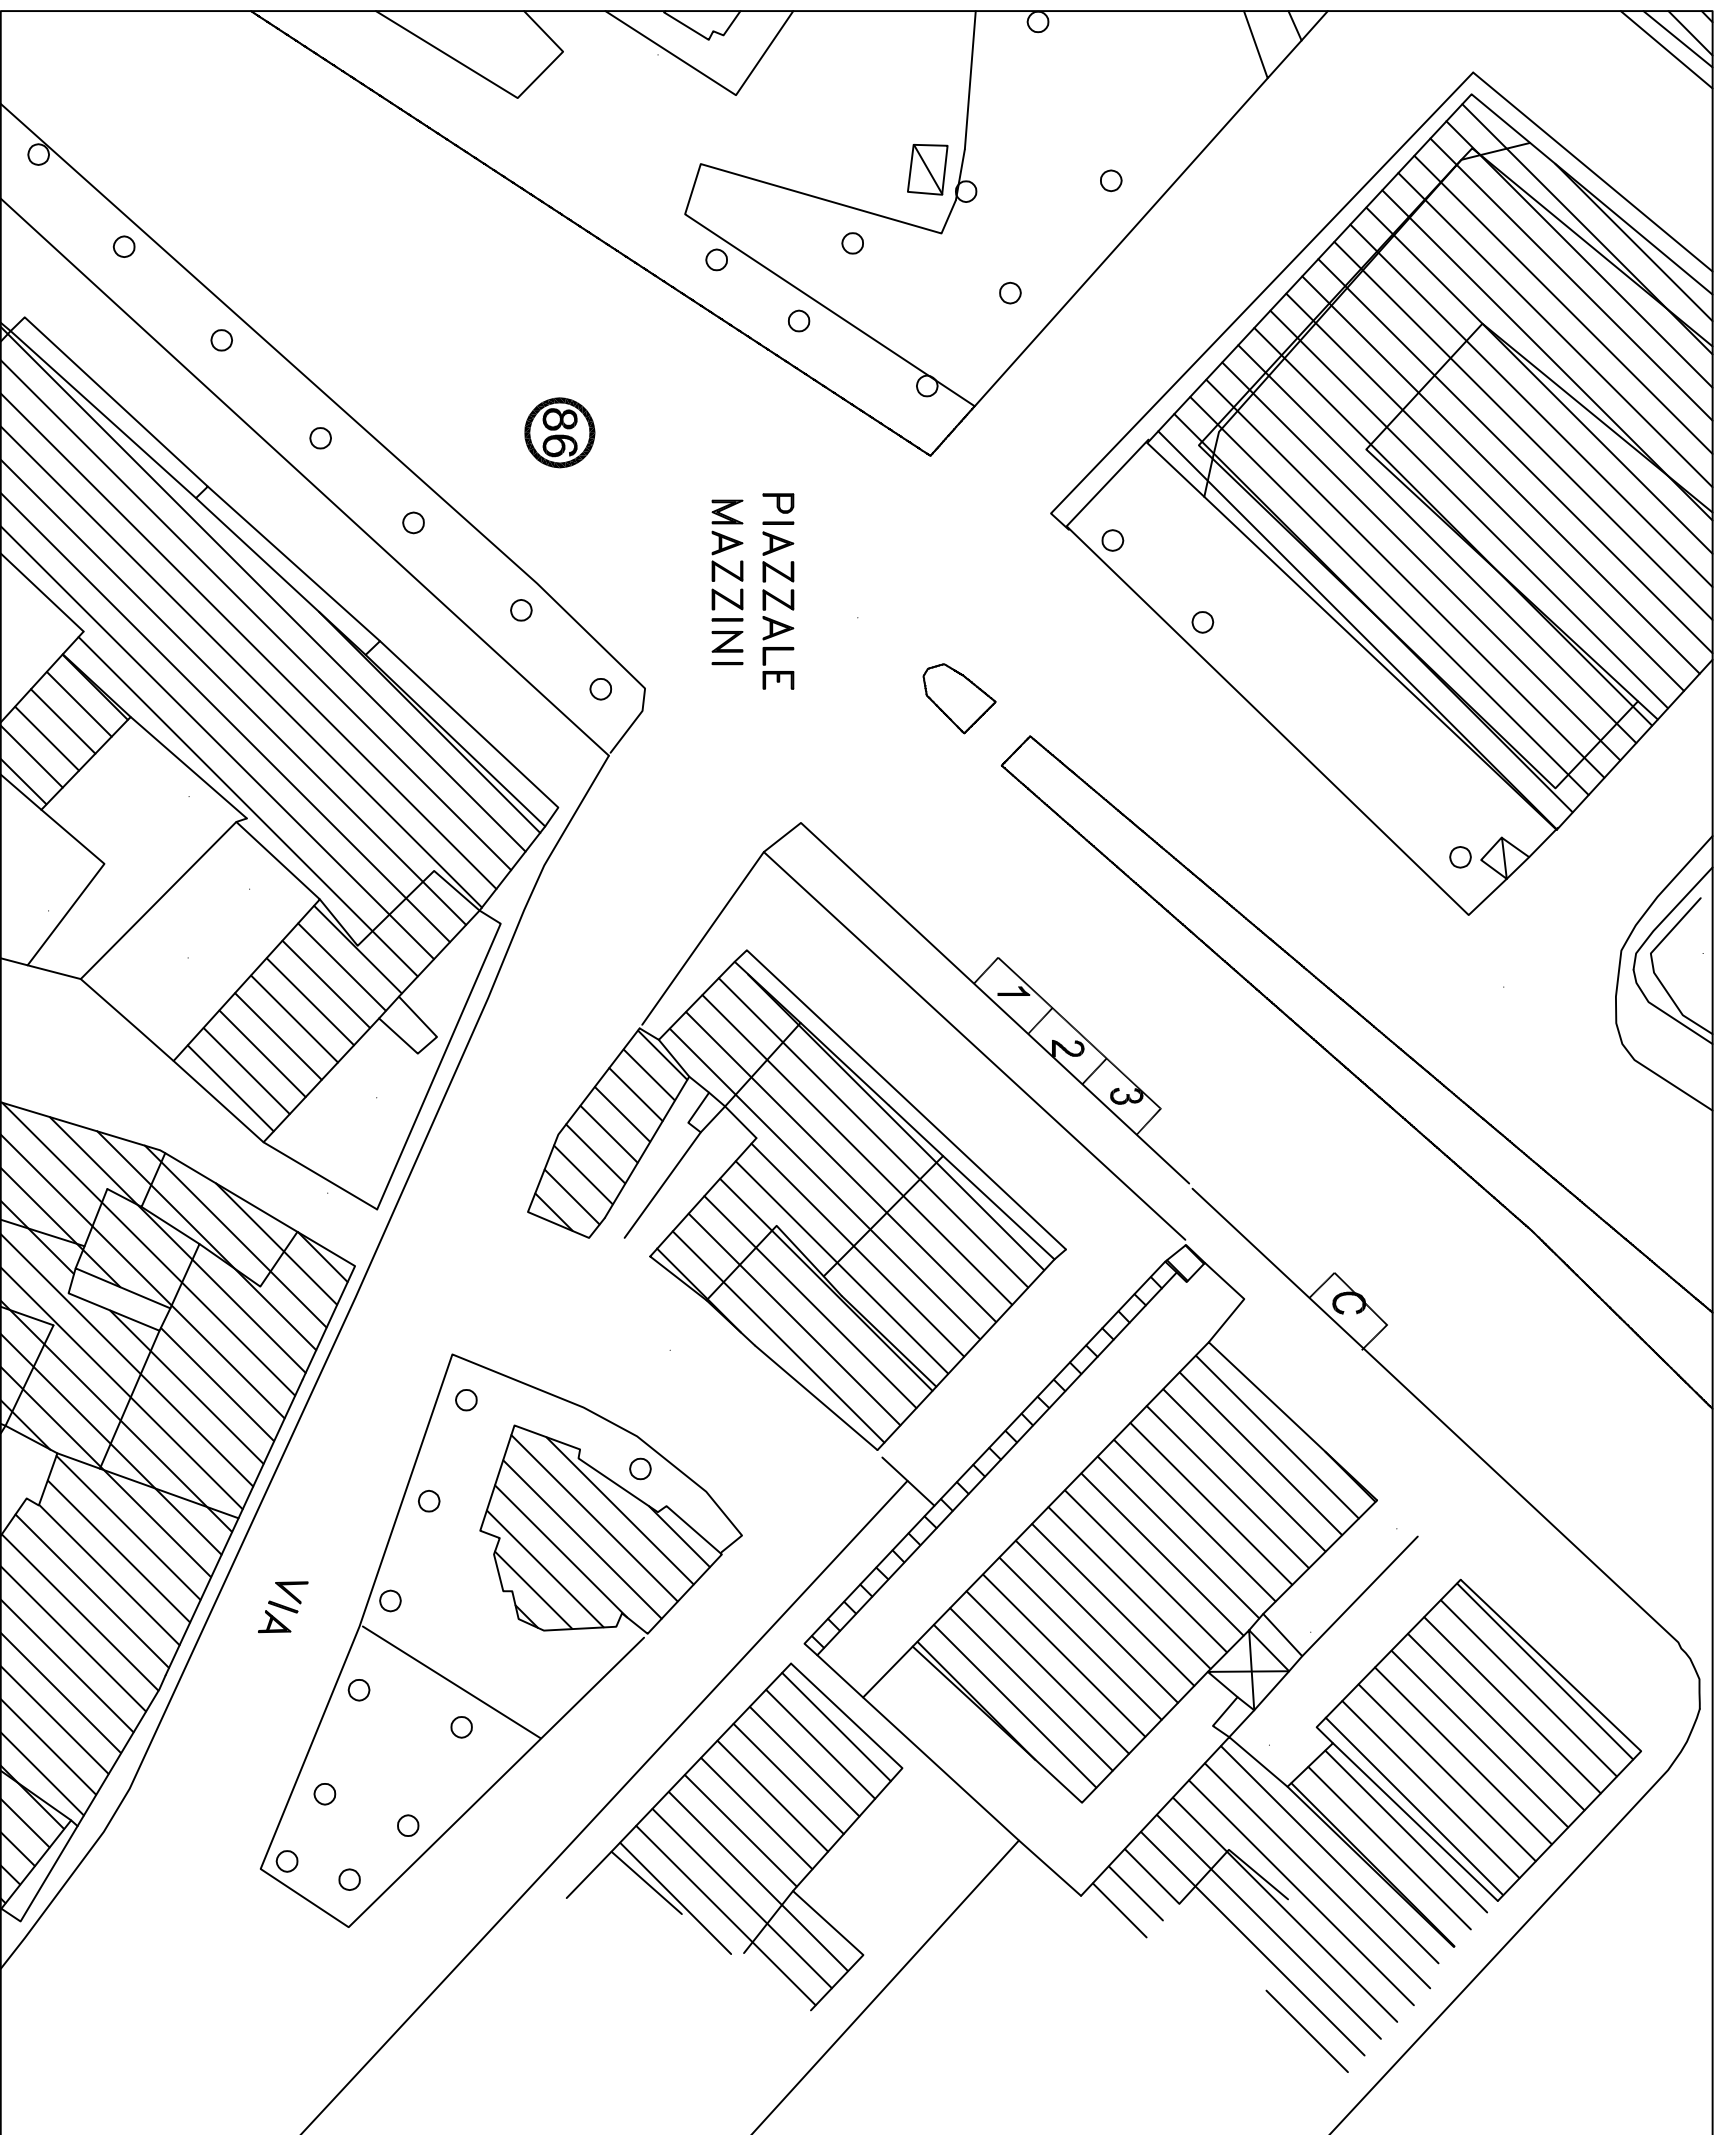


LEGENDA



(N) Area di sosta categoria B (rilevato luglio 2014)
(revisione settembre 2017)


N.	ZONA	N° POSTI	TIPO
86	Mazzini G. (P.f.banca)	3	in fila
C	Cassonetti	1	
H	Veicoli per disabili	/	
R	Spazi riservati	/	
C.S.	Carico e scarico	/	
Res	Residenti	/	
S	Sospesi	/	

Numerazione dal B585 al B587

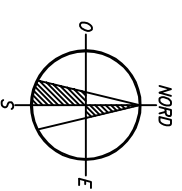PROGR. PC 86
DX
SX 3
TOTALE 3



 	
DOTAZIONE PARCHEGGI PUBBLICI	
Titolo opera Mazzini Giuseppe (Piazzale fronte banca)	Numero opera 86
Situazione al 30.09.2017	

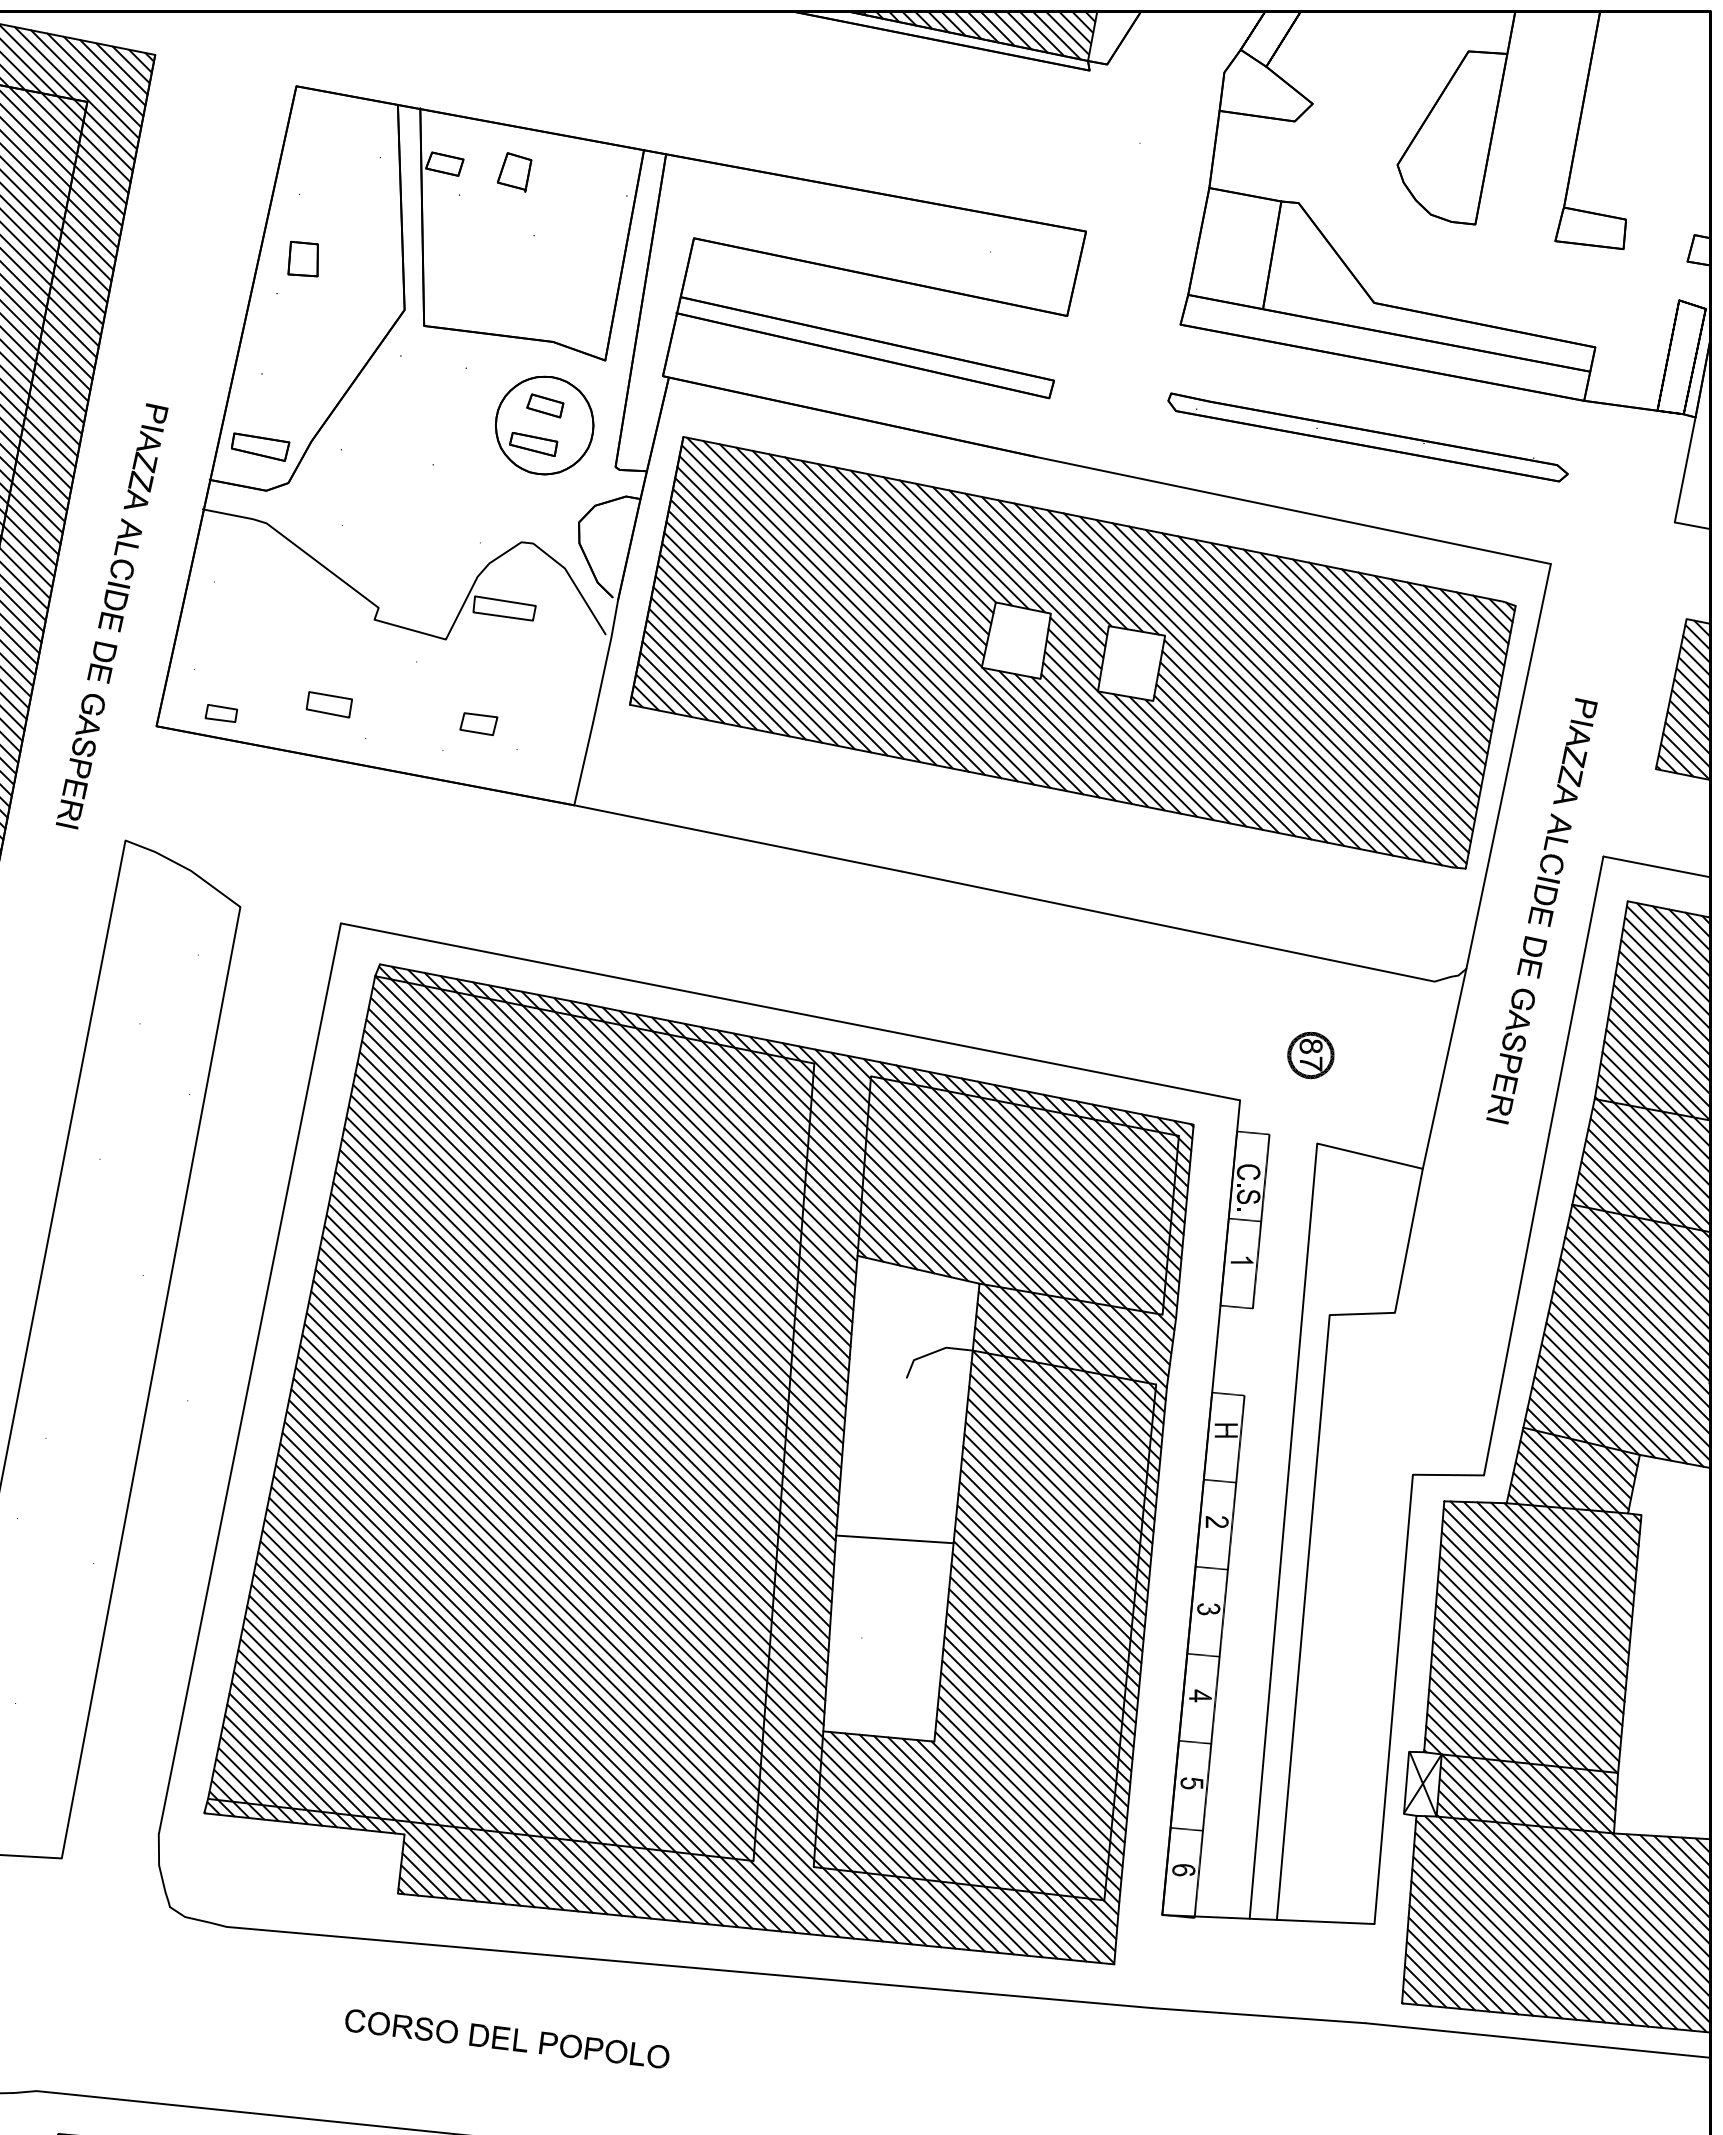


LEGENDA



(N) Area di sosta categoria B (rilievo luglio 2014)


N.	ZONA	N° POSTI	TIPO
87	De Gasperi A. (C.so popolo)	6	in fila
C	Cassonetti	/	
H	Veicoli per disabili	1	
R	Spazi riservati	/	
C.S.	Carico e scarico	1	
Res	Residenti	/	
S	Sospesi	/	

Numerazione dal B312 al B317

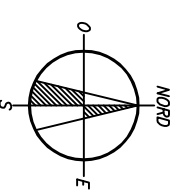PROGR. PC 87
DX 6
SX
TOTALE 6



 	
DOTAZIONE PARCHEGGI PUBBLICI	
Titolo Verde De Gasperi Alcide (C.so del popolo)	Numero Spazi 87
Situazione al 30.09.2017	

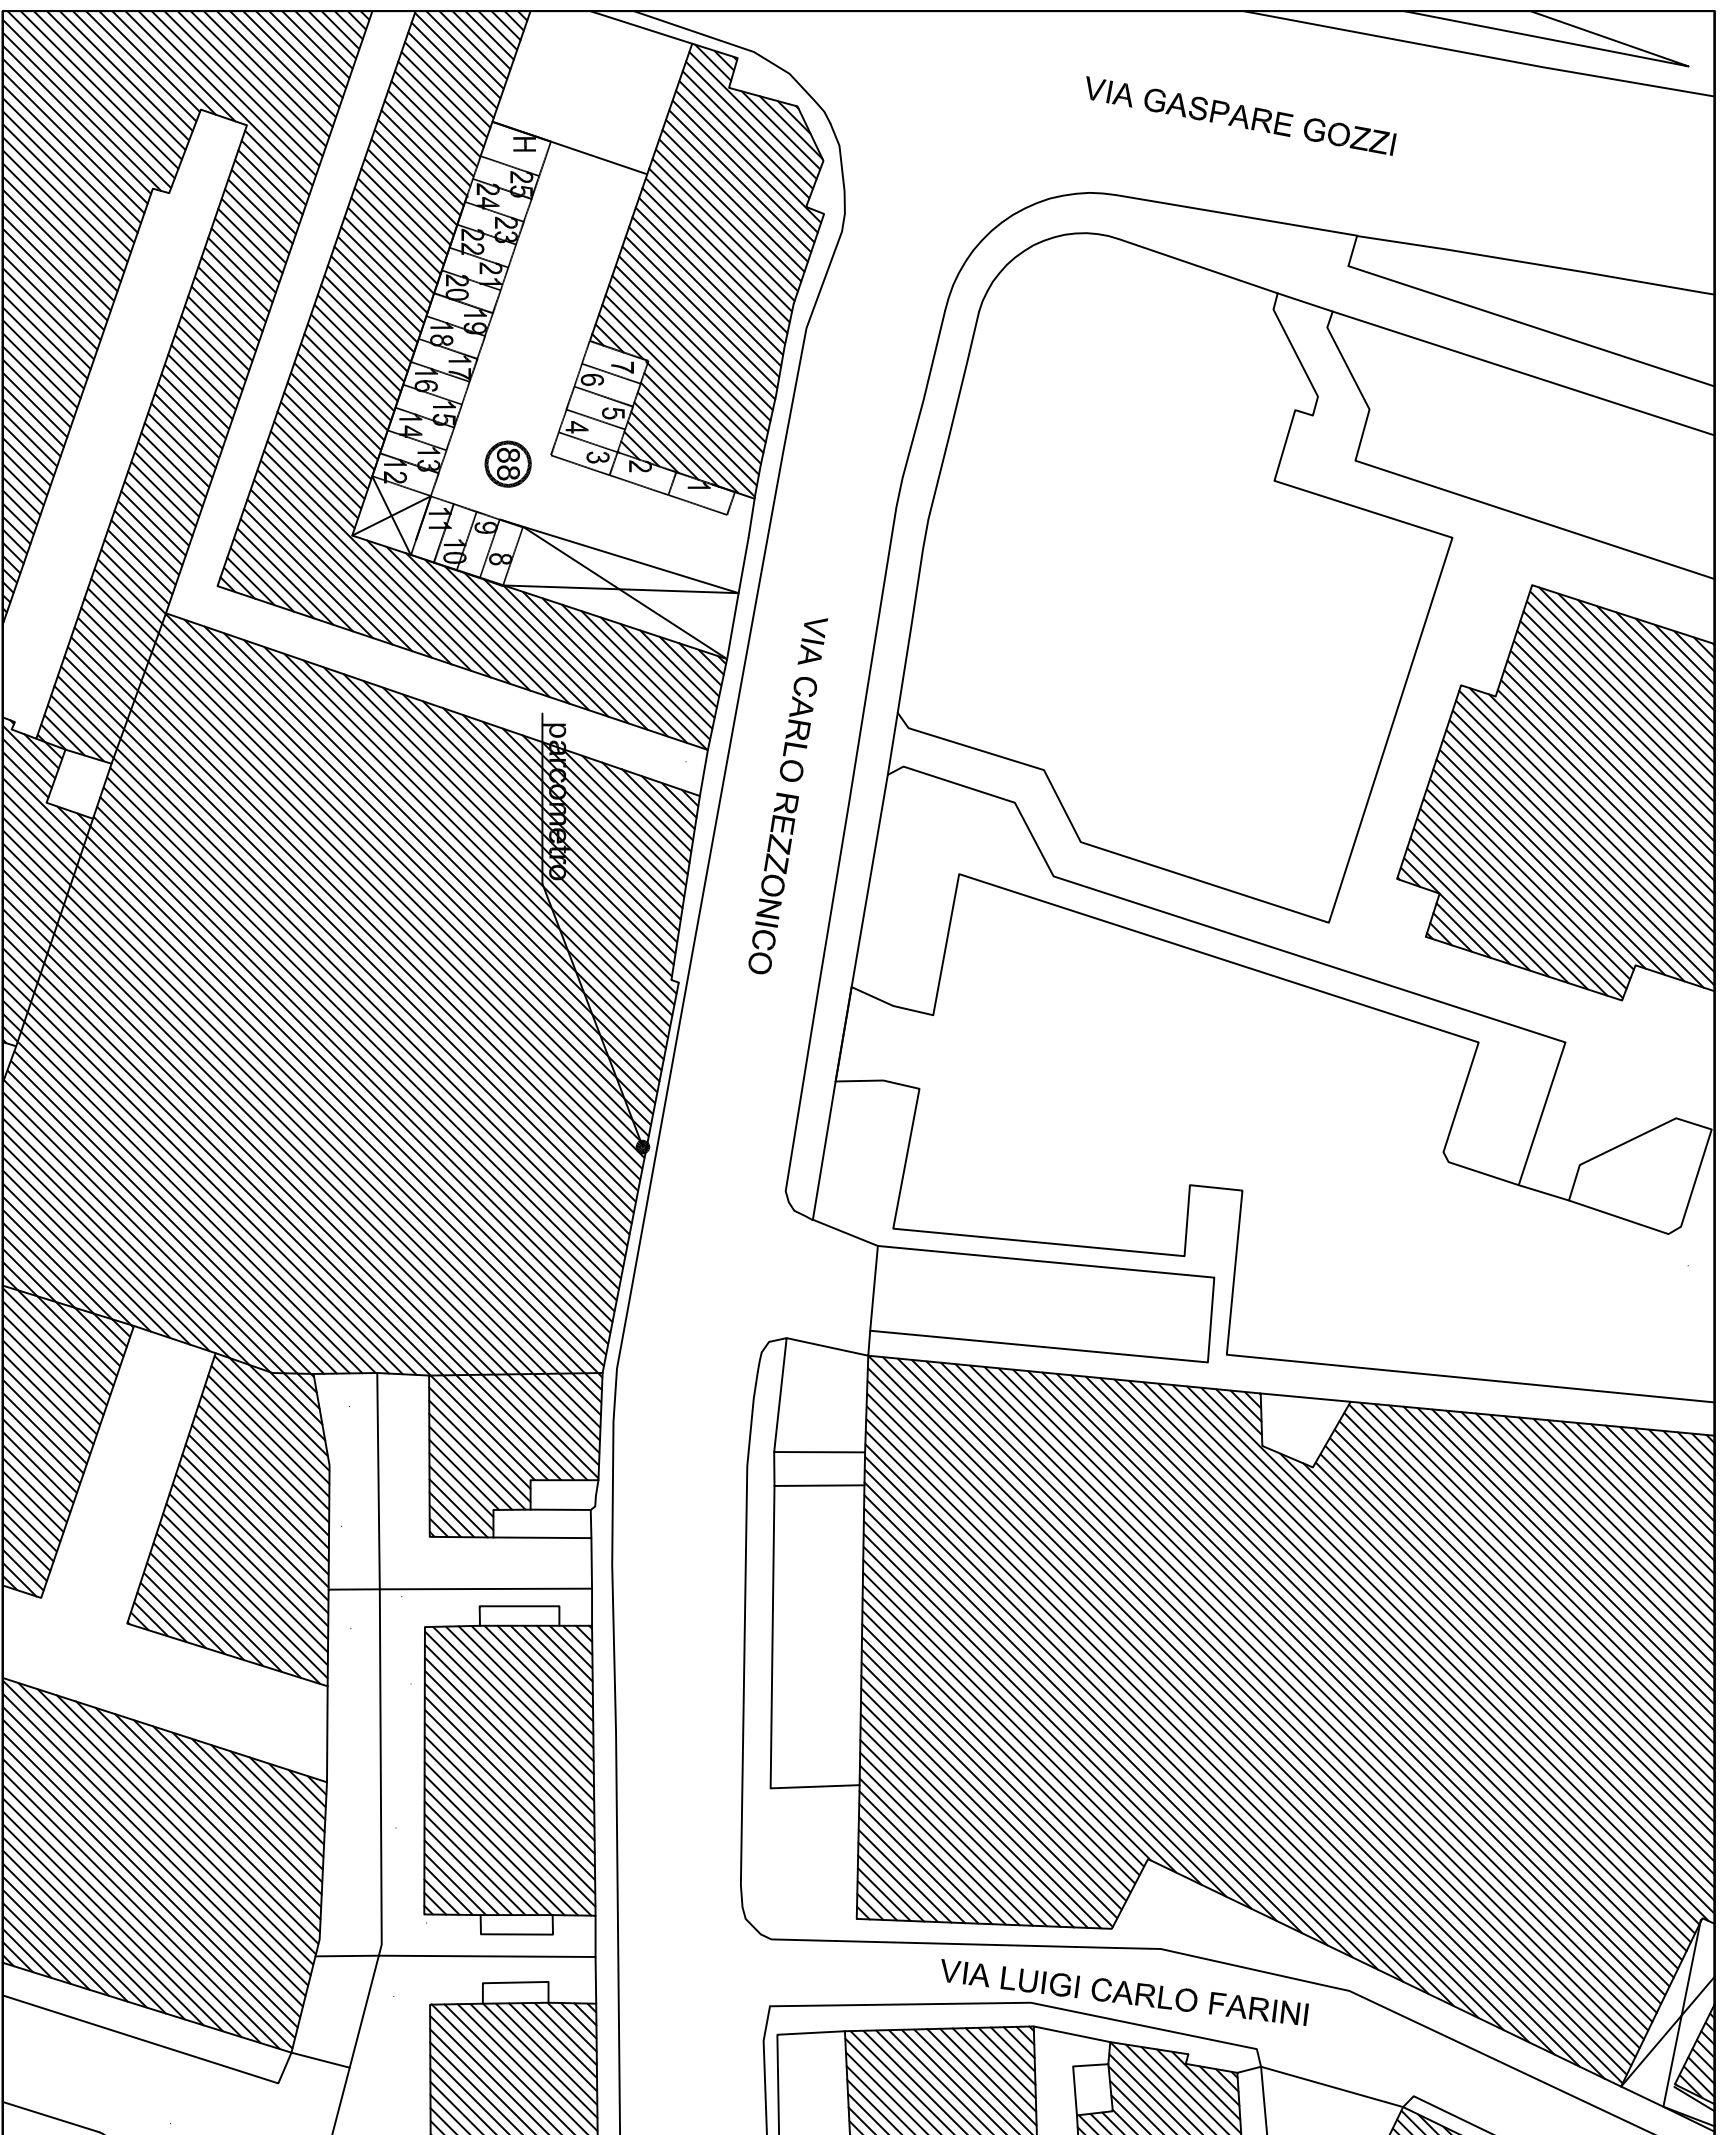


LEGENDA



(N) Area di sosta categoria C (rilievo aprile 2006)
(revisione settembre 2017)


N.	ZONA	N° POSTI	TIPO
88	Rezzonico C. (piaz. B)	25	fila/pettine
C	Cassonetti	/	
H	Veicoli per disabili	1	
R	Spazi riservati	/	
C.S.	Carico e scarico	/	
Res	Residenti	/	
S	Sospesi	/	

Numerazione dal C328 al C337 e dal C342 al C356

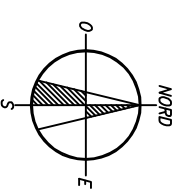PROGR. PC 88
DX
SX
TOTALE 25



 	
DOTAZIONE PARCHEGGI PUBBLICI	
Titolo verde	
Rezzonico Carlo (piazetta banca)	
Numero verde	
88	
Situazione al 30.09.2017	

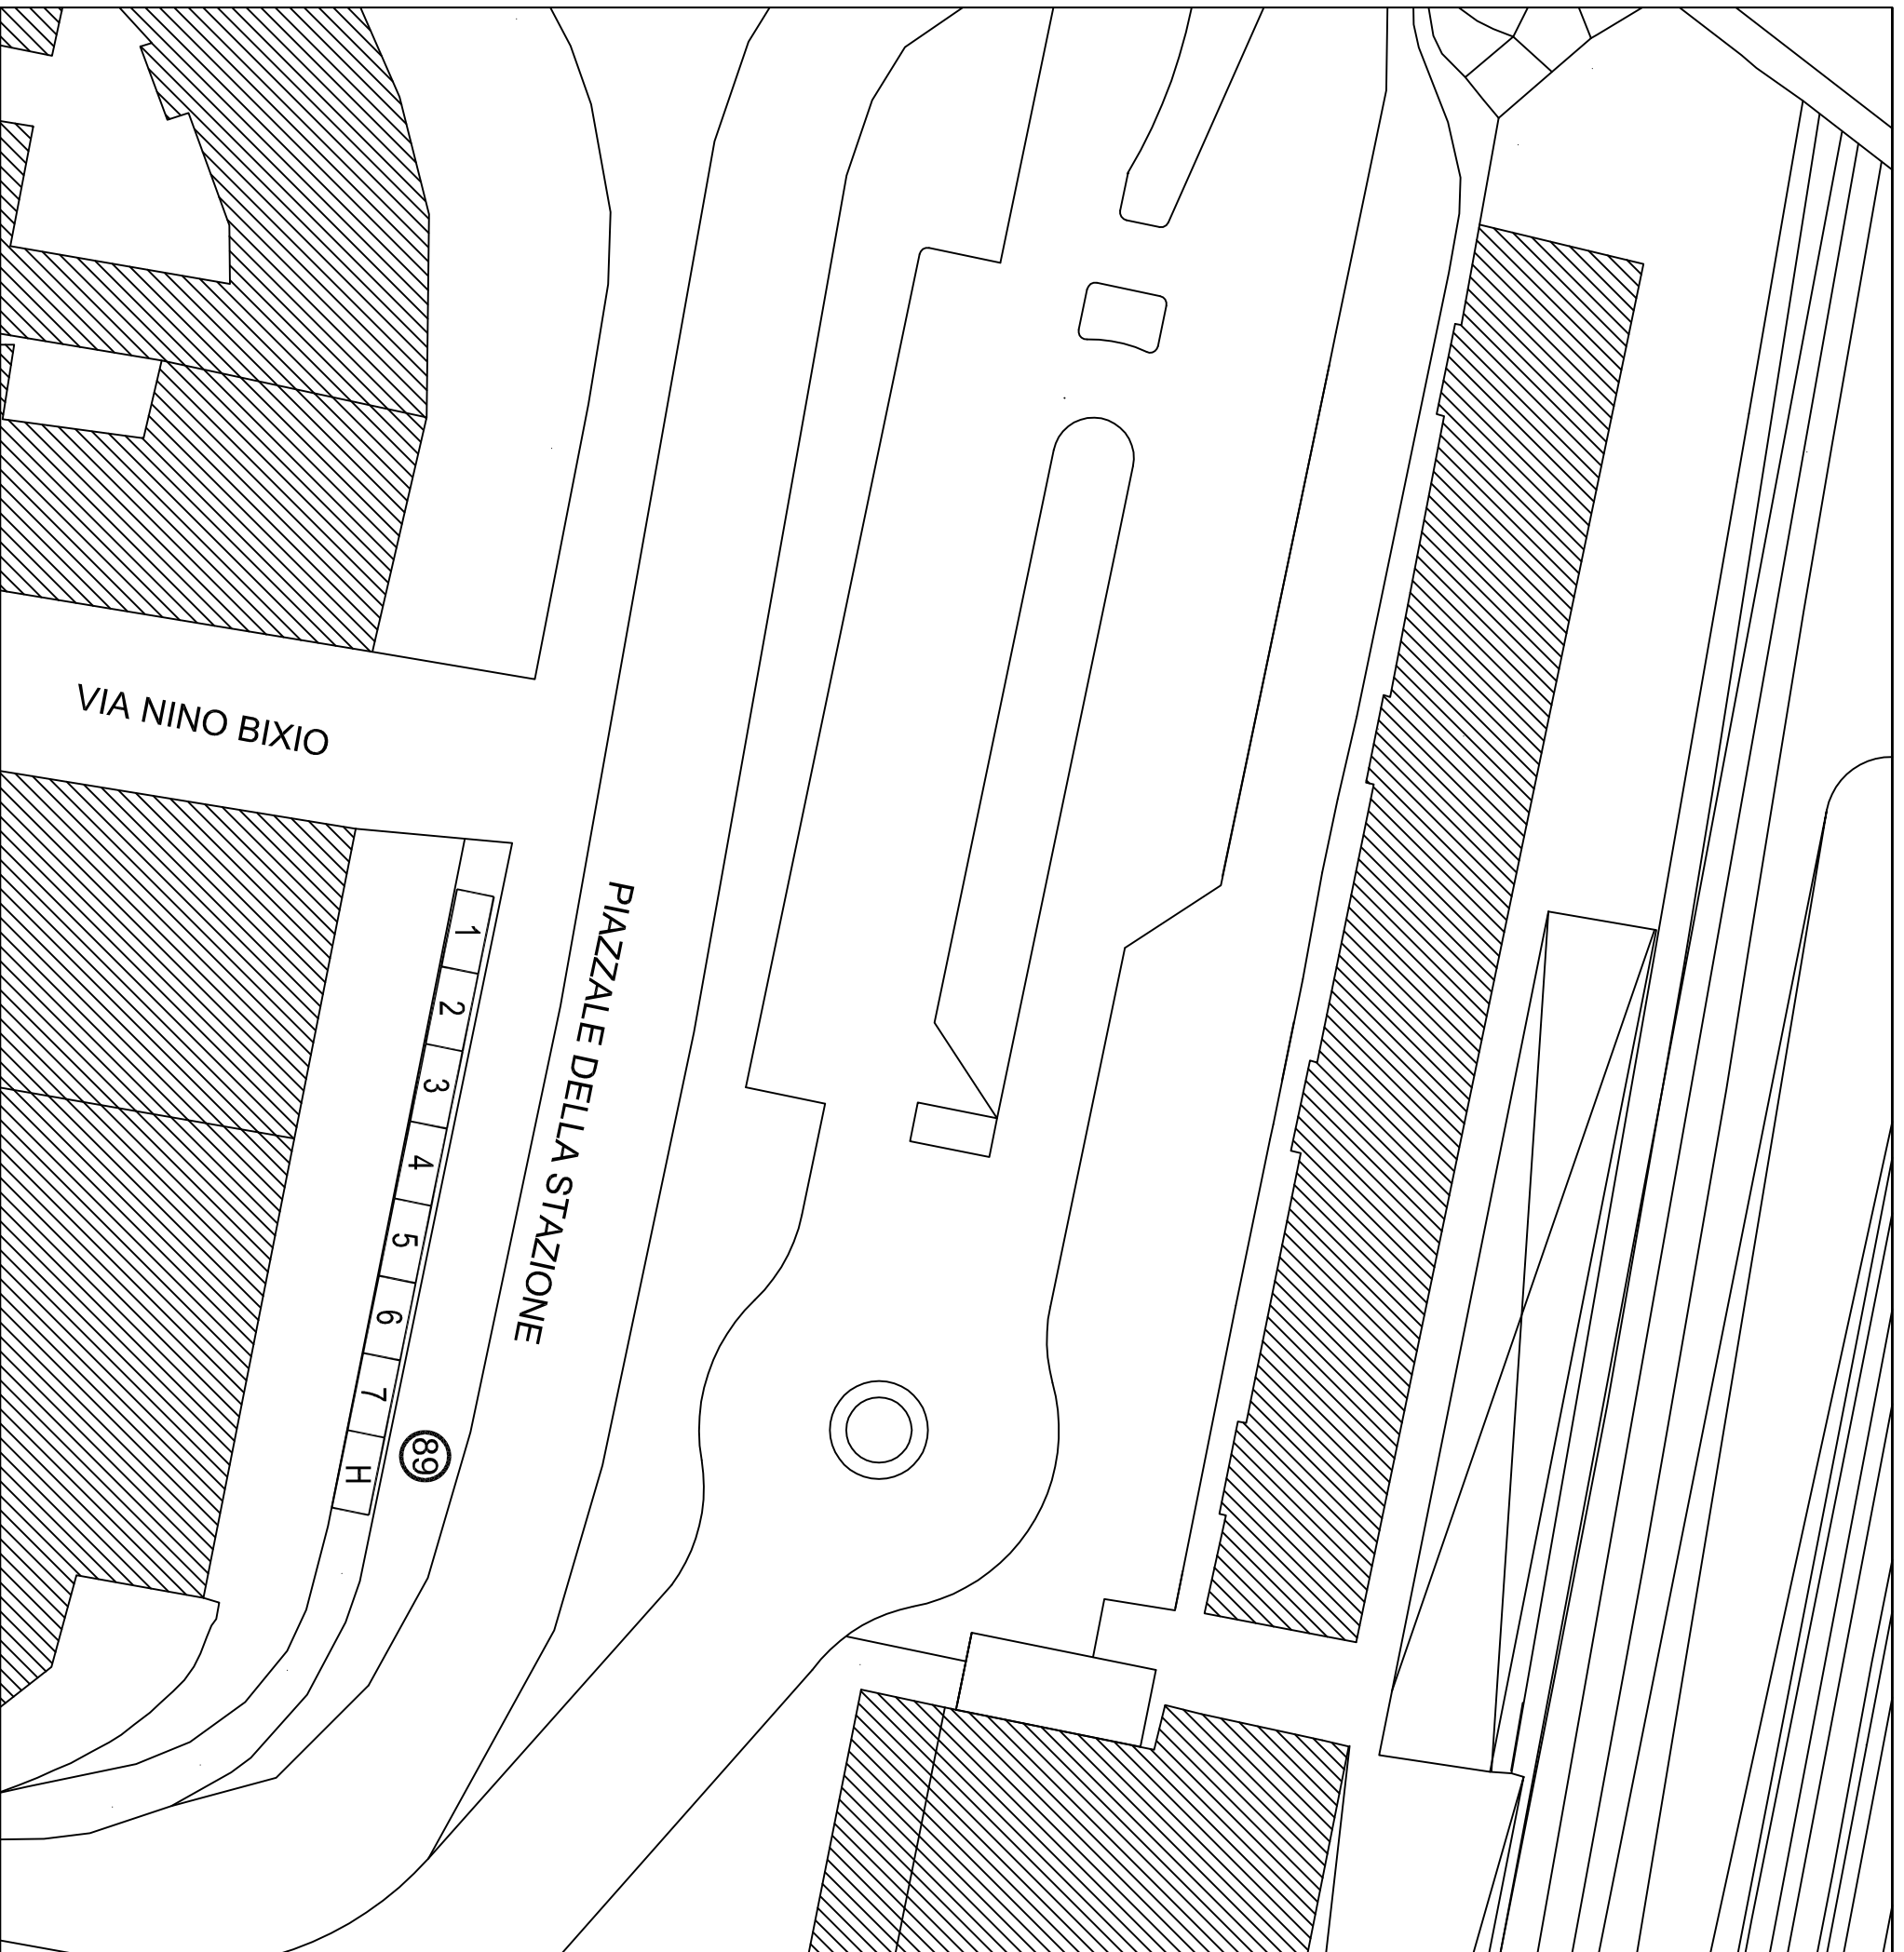


LEGENDA



(N) Area di sosta categoria B (rilevo settembre 2017)

N.	ZONA	N° POSTI	TIPO
89	Stazione (Blockbuster)	7	in linea
C	Cassonetti	/	
H	Veicoli per disabili	1	
R	Spazi riservati	/	
C.S.	Carico e scarico	/	
Res	Residenti	/	
S	Sospesi		

Numerazone dal 2691 al 2697

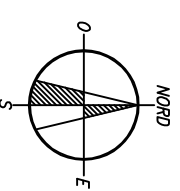
PROGR. PC 89
 DX 7
 SX
 TOTALE 7



DOTAZIONE PARCHEGGI PUBBLICI

<p style="font-size: small;">Titolo Verde</p> <p style="text-align: center;">Stazione Blockbuster</p>	<p style="font-size: x-large; font-weight: bold;">89</p> <p style="font-size: x-small;">Numero Verde</p>
Situazione al 30.09.2017	

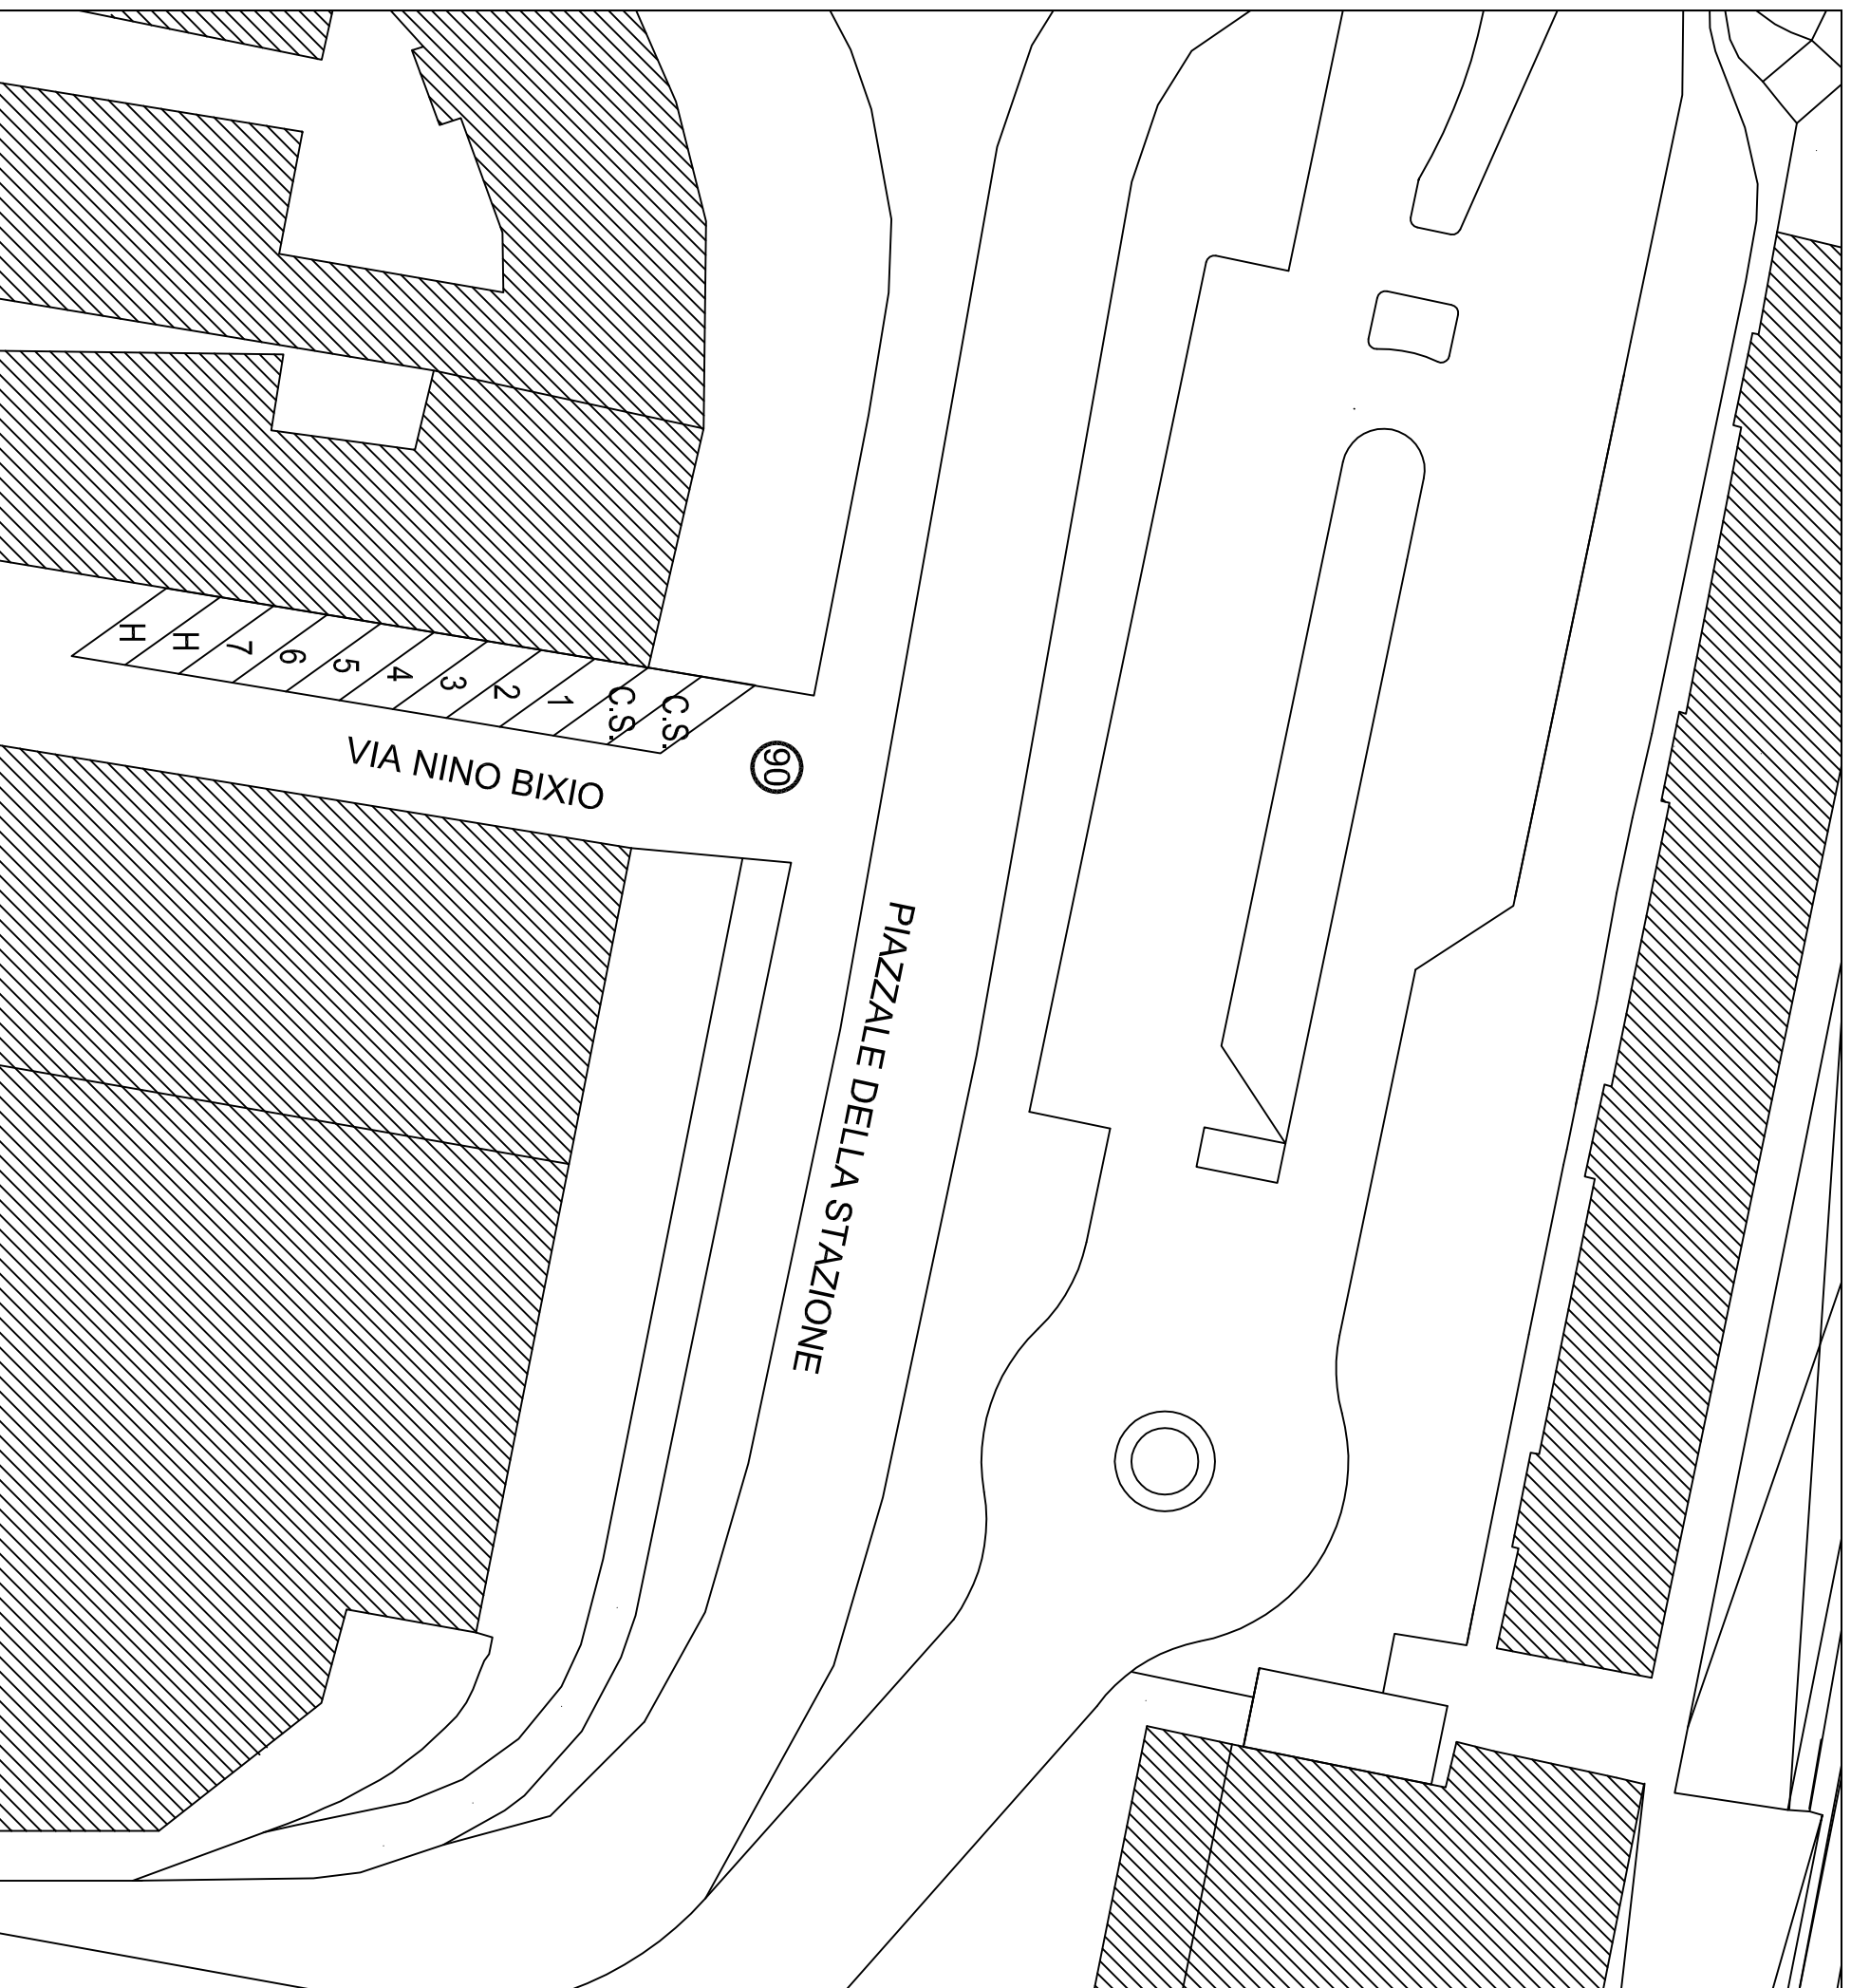


LEGENDA



(N) Area di sosta categoria B (rilievo settembre 2017)


N.	ZONA	N° POSTI	TIPO
90	Bixio Cairoli	7	a pettine
C	Cassonetti	/	
H	Veicoli per disabili	2	
R	Spazi riservati	/	
C.S.	Carico e scarico	2	
Res	Residenti	/	
S	Sospesi		

Numerazone dal 2698 al 2704

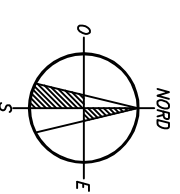PROGR. PC 90
DX 7
SX 7
TOTALE 7




 	
DOTAZIONE PARCHEGGI PUBBLICI	
Titolo strada Bixio Cairoli	Numero strada 90
Situazione al 30.09.2017	

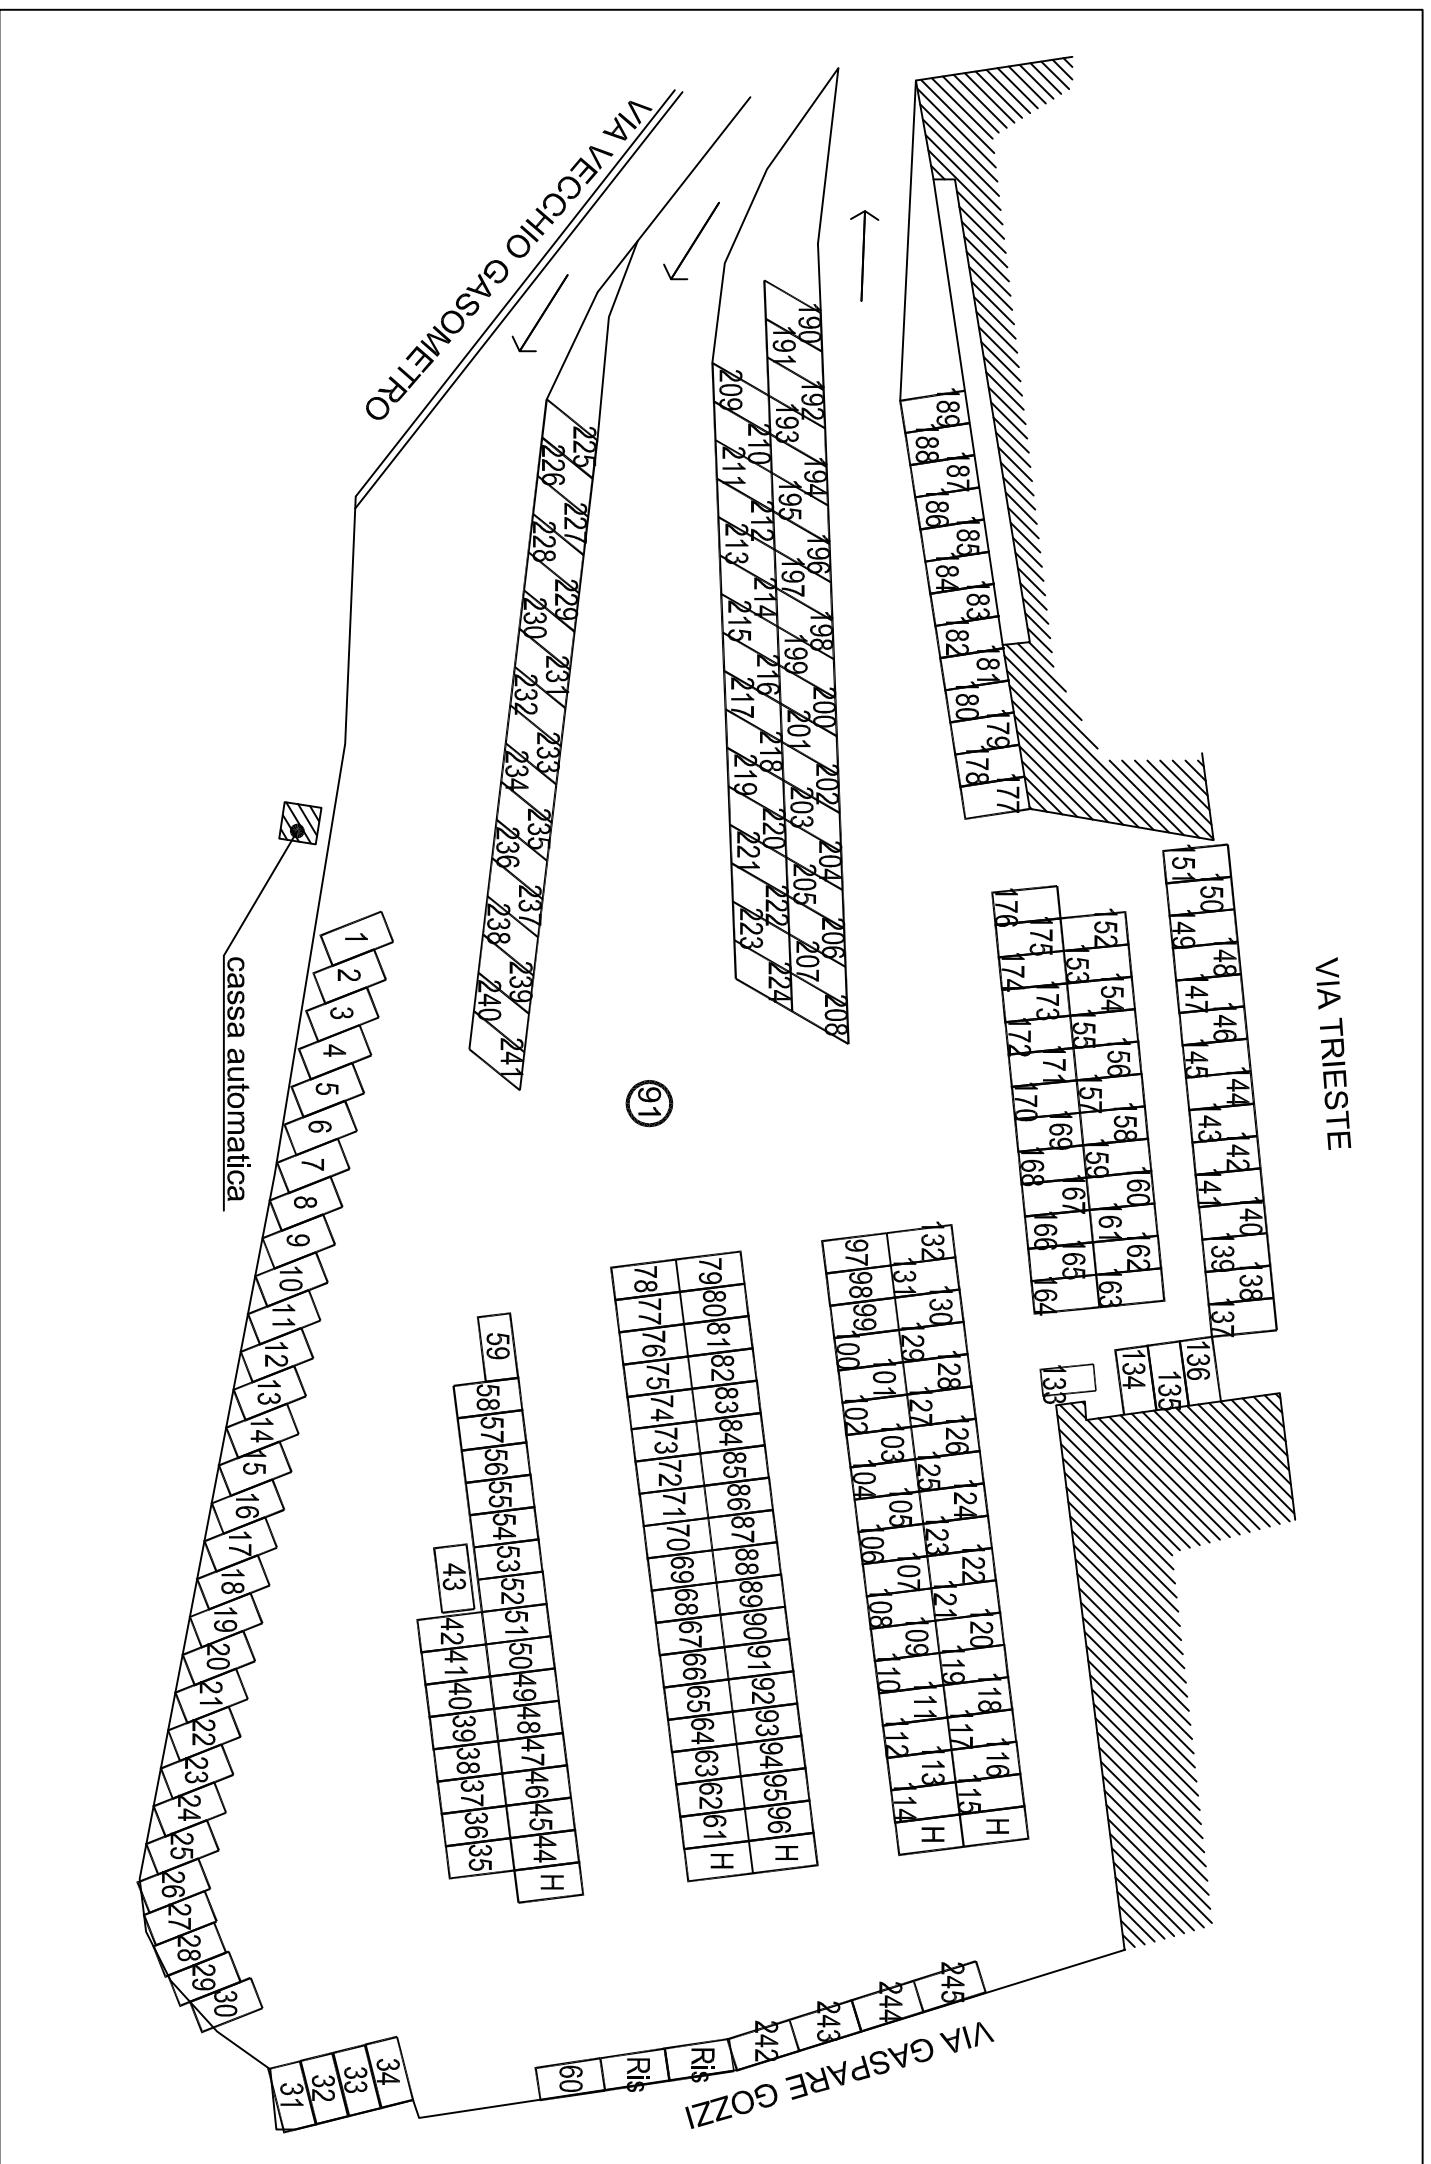

LEGENDA
 (N) Area di sosta categoria (rilievo settembre 2017)

N.	ZONA	N° POSTI	TIPO
91	Parch. piazz.le Boschetti	245	in fila/pettine
C	Cassonetti	/	
H	Veicoli per disabili	5	
R	Spazi riservati	2	
C.S.	Carico e scarico	/	
Res	Residenti	/	
S	Sospesi	/	

PROGR. PC 91
 DX
 SX
 TOTALE 245

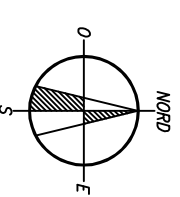

DOTAZIONE PARCHEGGI PUBBLICI

Parcheggio piazzale Boschetti

Numero Spazio
91


Situazione al 30.09.2017



LEGENDA


(N) Area di sosta categoria (rilievo settembre 2017)

N.	ZONA	N° POSTI	TIPO
93	Parch. Piovese	242	in fila per file
C	Cassonetti	/	
H	Veicoli per disabili	6	
R	Spazi riservati	/	
C.S.	Carico e scarico	/	
Res	Residenti	/	
S	Sospesi	/	

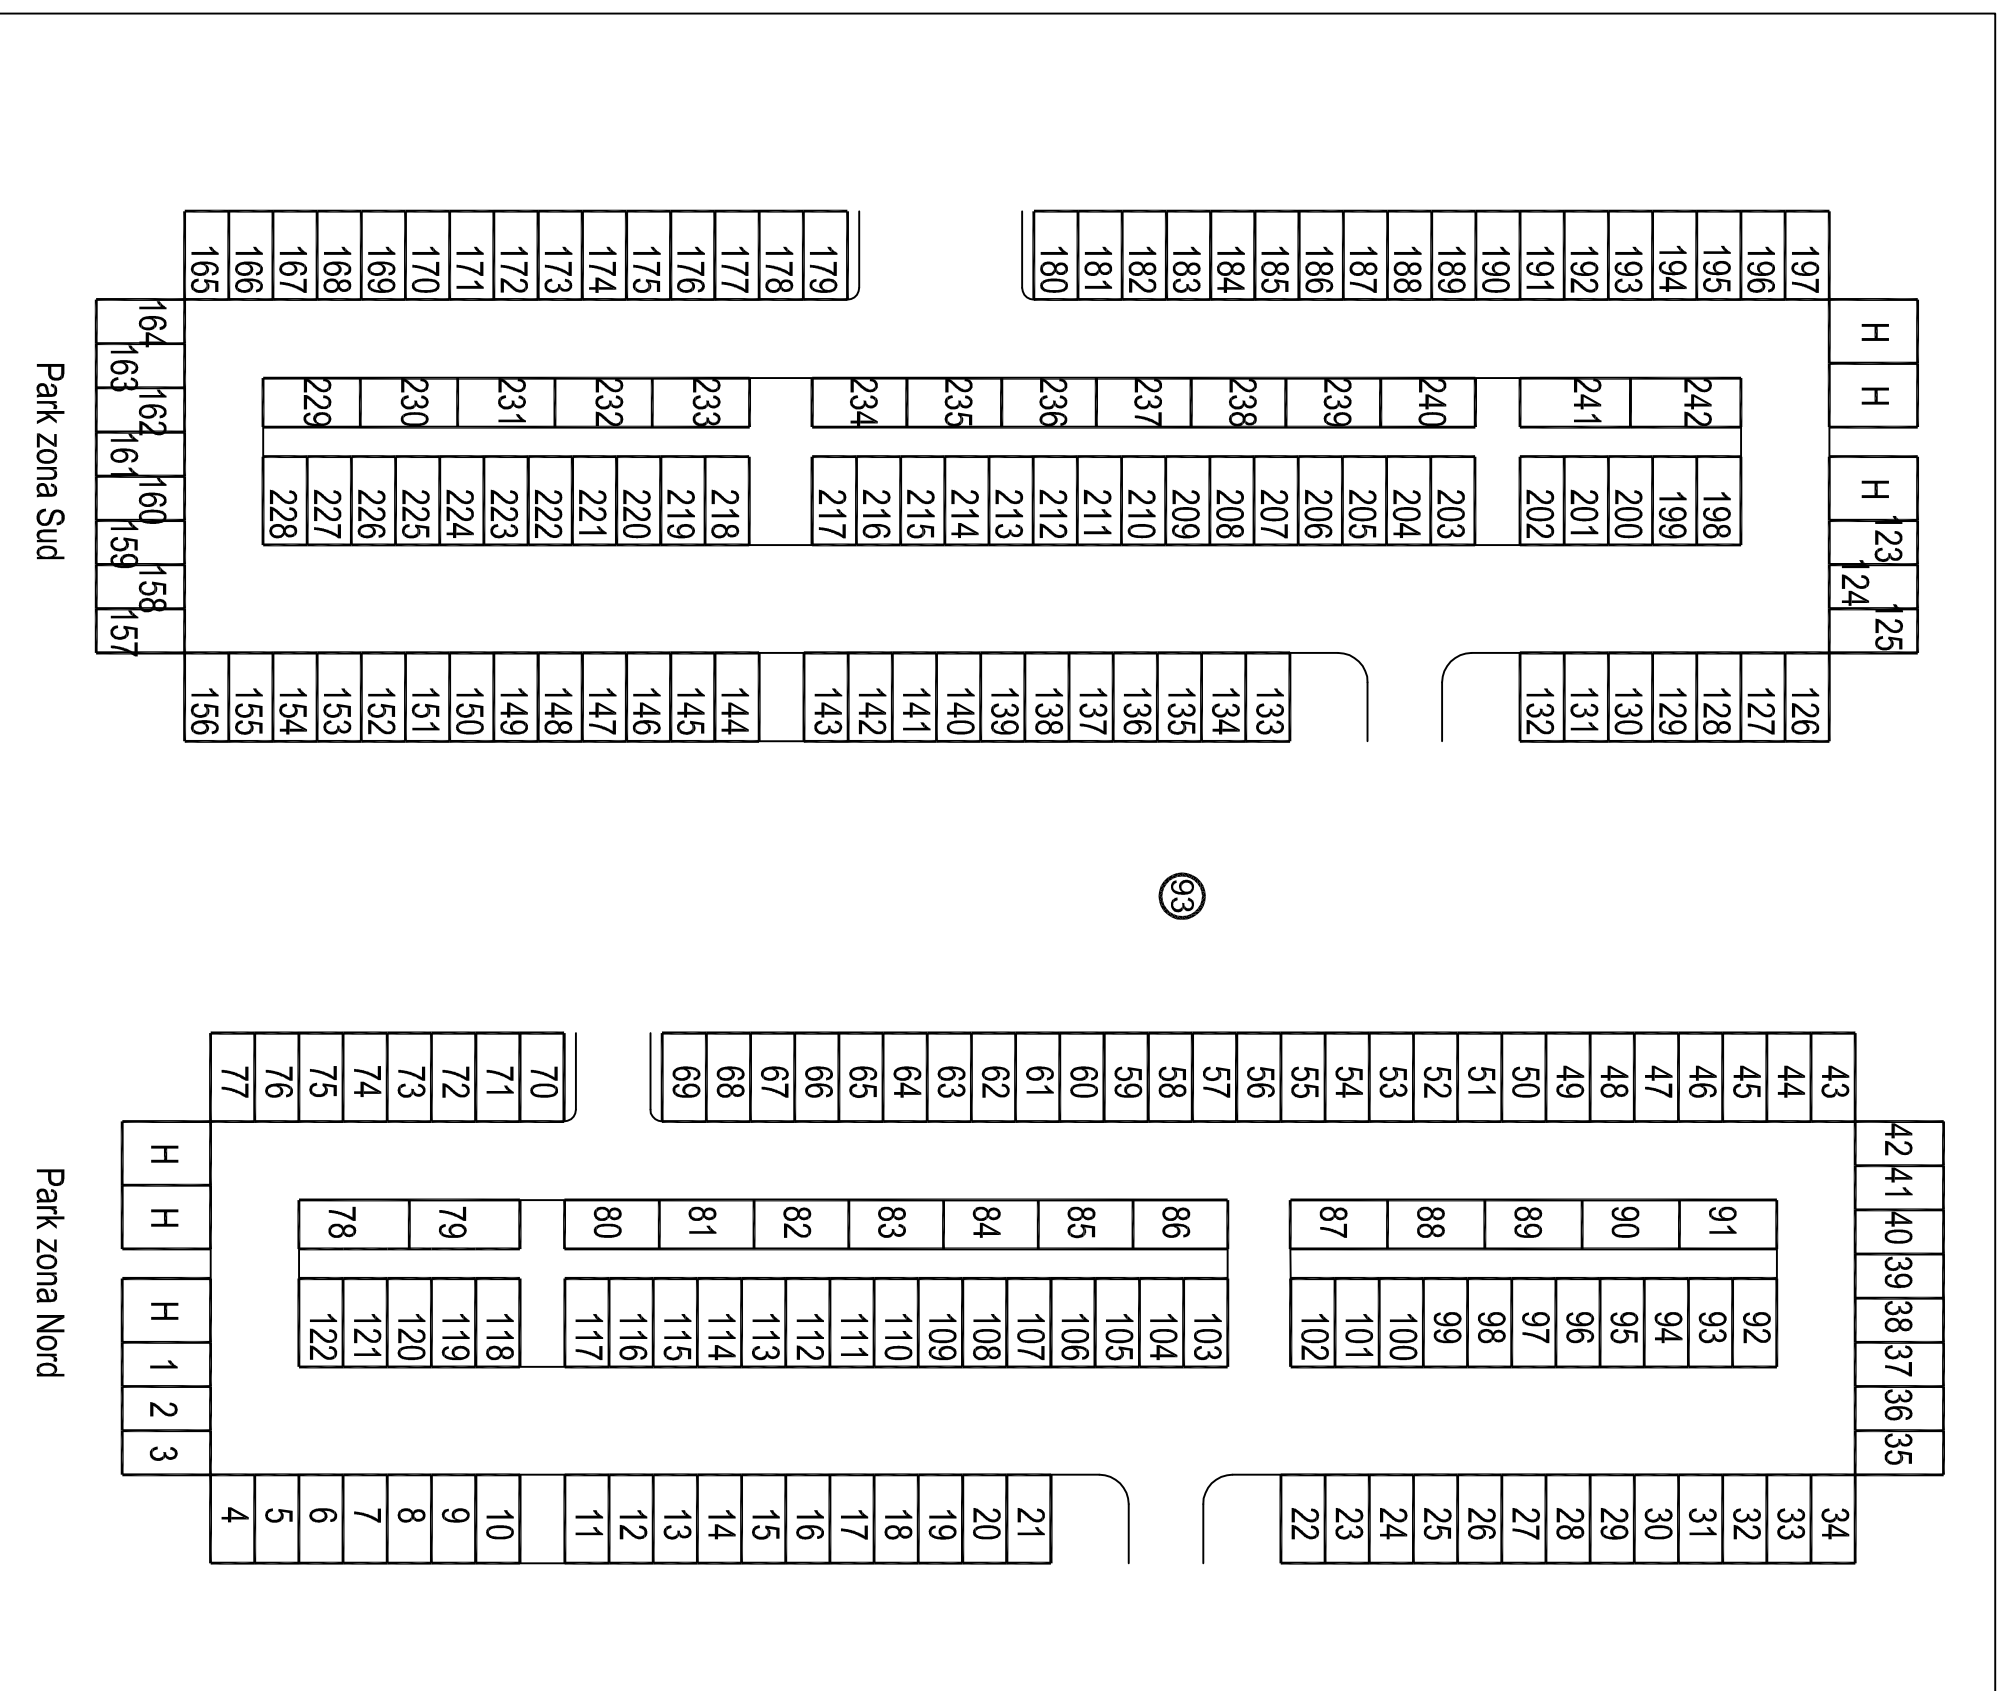PROGR. PC 93
DX 120
SX 122
TOTALE 242



 	
<p>DOTAZIONE PARCHEGGI PUBBLICI</p>	
<p>Titolo: Parcheggio Via Piovese</p>	<p>Numero Spazio: 93</p>
<p>Situazione al 30.09.2017</p>	

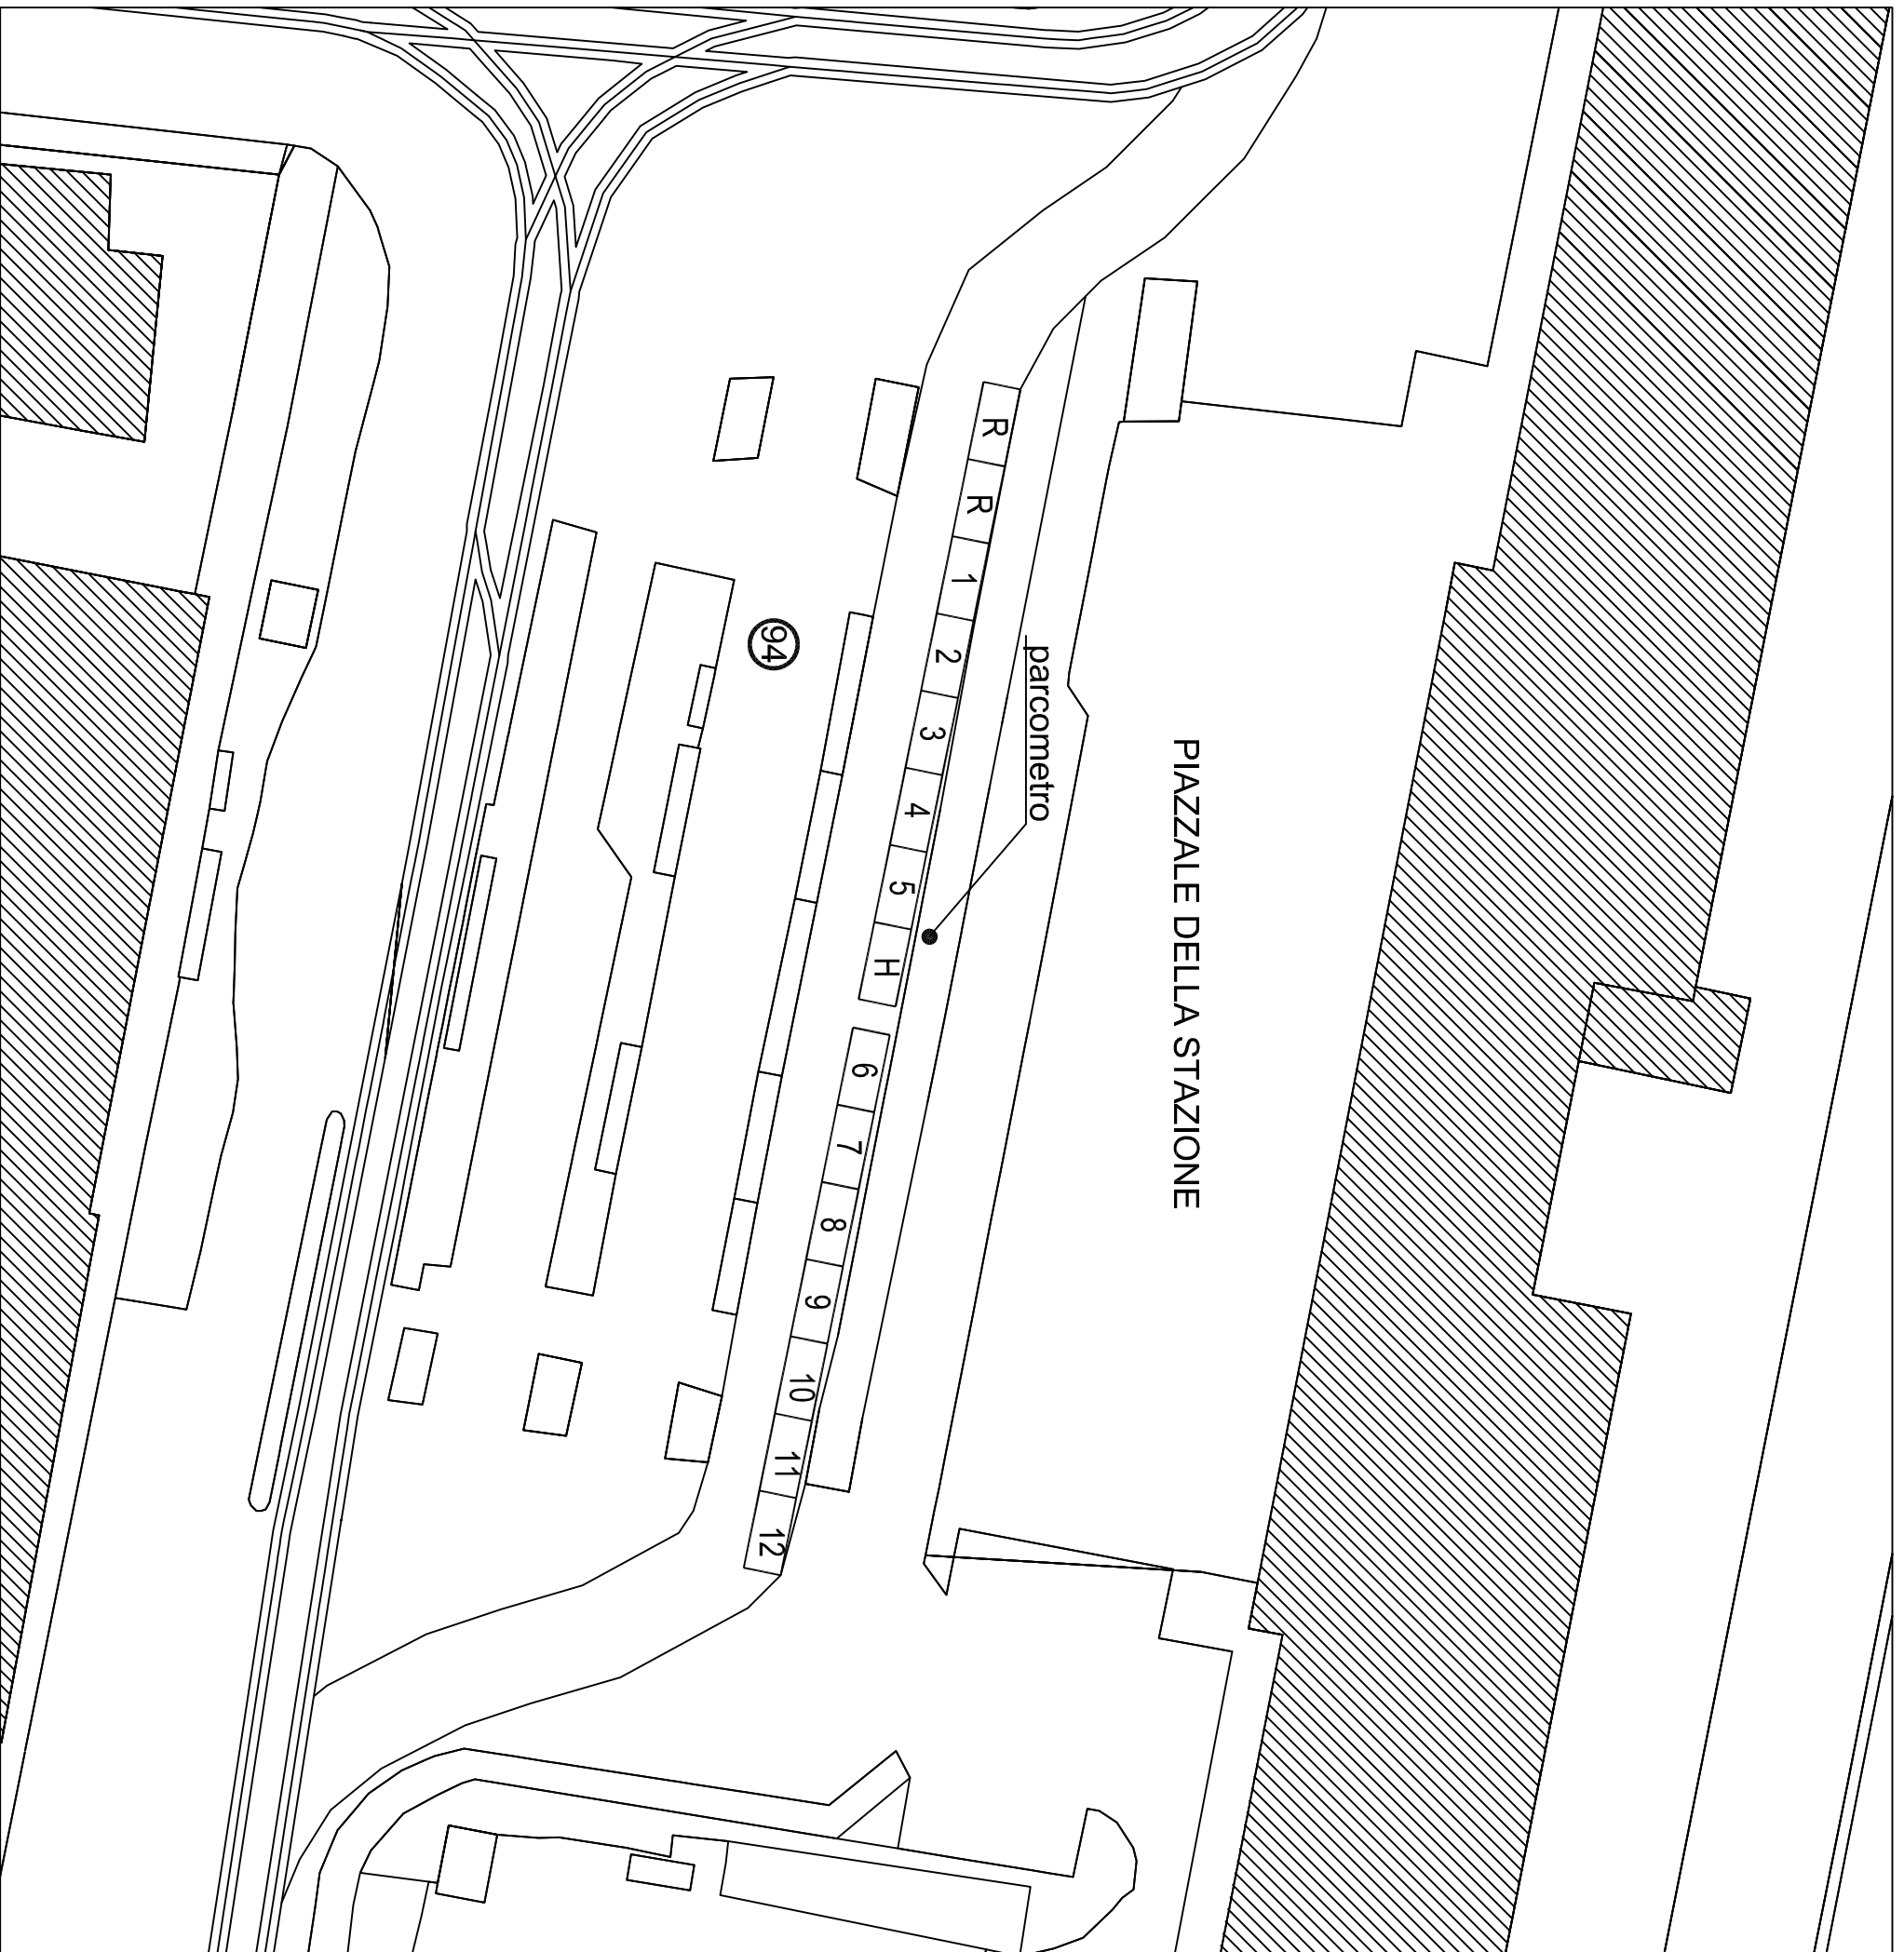


LEGENDA


(N) Area di sosta categoria SC (rilevo settembre 2017)


N.	ZONA	N° POSTI	TIPO
94	Piaz. Stazione sosta breve	12	in fila
C	Cassonetti	/	
H	Veicoli per disabili	1	
R	Spazi riservati	2	
C.S.	Carico e scarico	/	
Res	Residenti	/	
S	Sospesi		

Numerazone dal A900 al A911

PROGR. PC 94
DX
SX
TOTALE 12

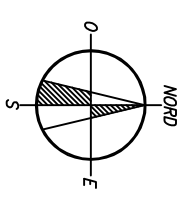





DOTAZIONE PARCHEGGI PUBBLICI

Titolo verde

Piazzale Stazione sosta breve

Numero verde

94

Situazione al 30.09.2017

LEGENDA
 (N) Area di sosta categoria (rilevo settembre 2017)

N.	ZONA	N° POSTI	TIPO
95	Park Via Bembo	261	in fila per file
C	Cassonetti	/	
H	Veicoli per disabili	8	
R	Spazi riservati	/	
C.S.	Carico e scarico	/	
Res	Residenti	/	
S	Sospesi	/	

PROGR. PC 95
 DX 132
 SX 129
 TOTALE 261



152	H	H	H	155	
151	166	177	188	199	154
	167	178	189	200	
150	168	179	190	201	153
	169	180	191	202	
149	170	181	192	203	156
	171	182	193	204	
148	172	183	194	205	157
	173	184	195	206	
147	174	185	196	207	158
	175	186	197	208	
146	176	187	198	209	159
145	210	223	236	249	160
	211	224	237	250	
144	212	225	238	251	161
	213	226	239	252	
143	214	227	240	253	162
	215	228	241	254	
142	216	229	242	255	163
	217	230	243	256	
141	218	231	244	257	164
	219	232	245	258	
140	220	233	246	259	165
	221	234	247	260	
	222	235	248	261	


(95)

1	2	3	4	5	6	7	8	9	10
11	34	47	60	73	24				
	35	48	61	74					
	36	49	62	75					
12	37	50	63	76	25				
	38	51	64	77					
13	39	52	65	78	26				
	40	53	66	79					
	41	54	67	80					
14	42	55	68	81	27				
	43	56	69	82					
15	44	57	70	83	28				
	45	58	71	84					
	46	59	72	85					
16					29				
17	86	97	108	119	30				
	87	98	109	120					
18	88	99	110	121	31				
	89	100	111	122					
19	90	101	112	123	32				
	91	102	113	124					
20	92	103	114	125	33				
	93	104	115	126					
21	94	105	116	127					
	95	106	117	128					
22	96	107	118	129					
23					Bici a nolo				

Park zona Ovest

Park zona Est


 	
DOTAZIONE PARCHEGGI PUBBLICI	
Titolo opera Parcheggio Via Bembo	Numero opera 95
Situazione al 30.09.2017	

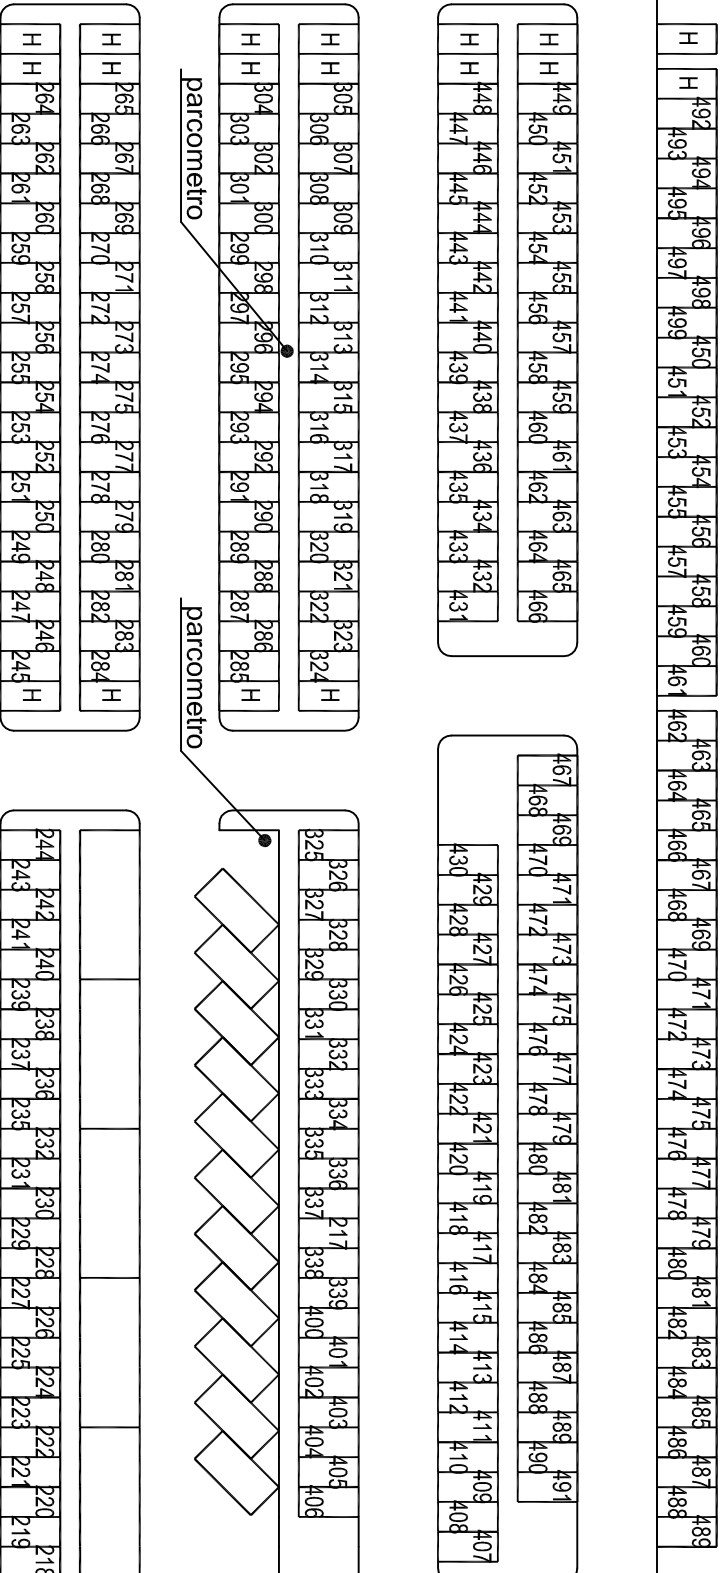

490
491
492
493
494
495
496
497
498
499
500
501
502
503

Via Telemaco Signorini

Lato Ovest


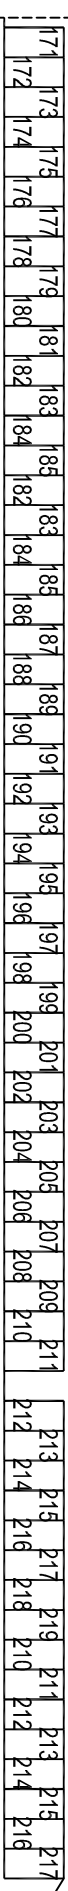


PROGR. PC 96
DX
SX
TOTALE 503

LEGENDA

(N) Area di sosta categoria (rilevato settembre 2017)

N.	ZONA	N° POSTI	TIPO
96	Parch. Capolinea Nord	503	a pettine
C	Cassonetti	/	
H	Veicoli per disabili	24	
R	Spazi riservati	/	
C.S.	Carico e scarico	/	
Res	Residenti	/	
S	Sospesi	/	

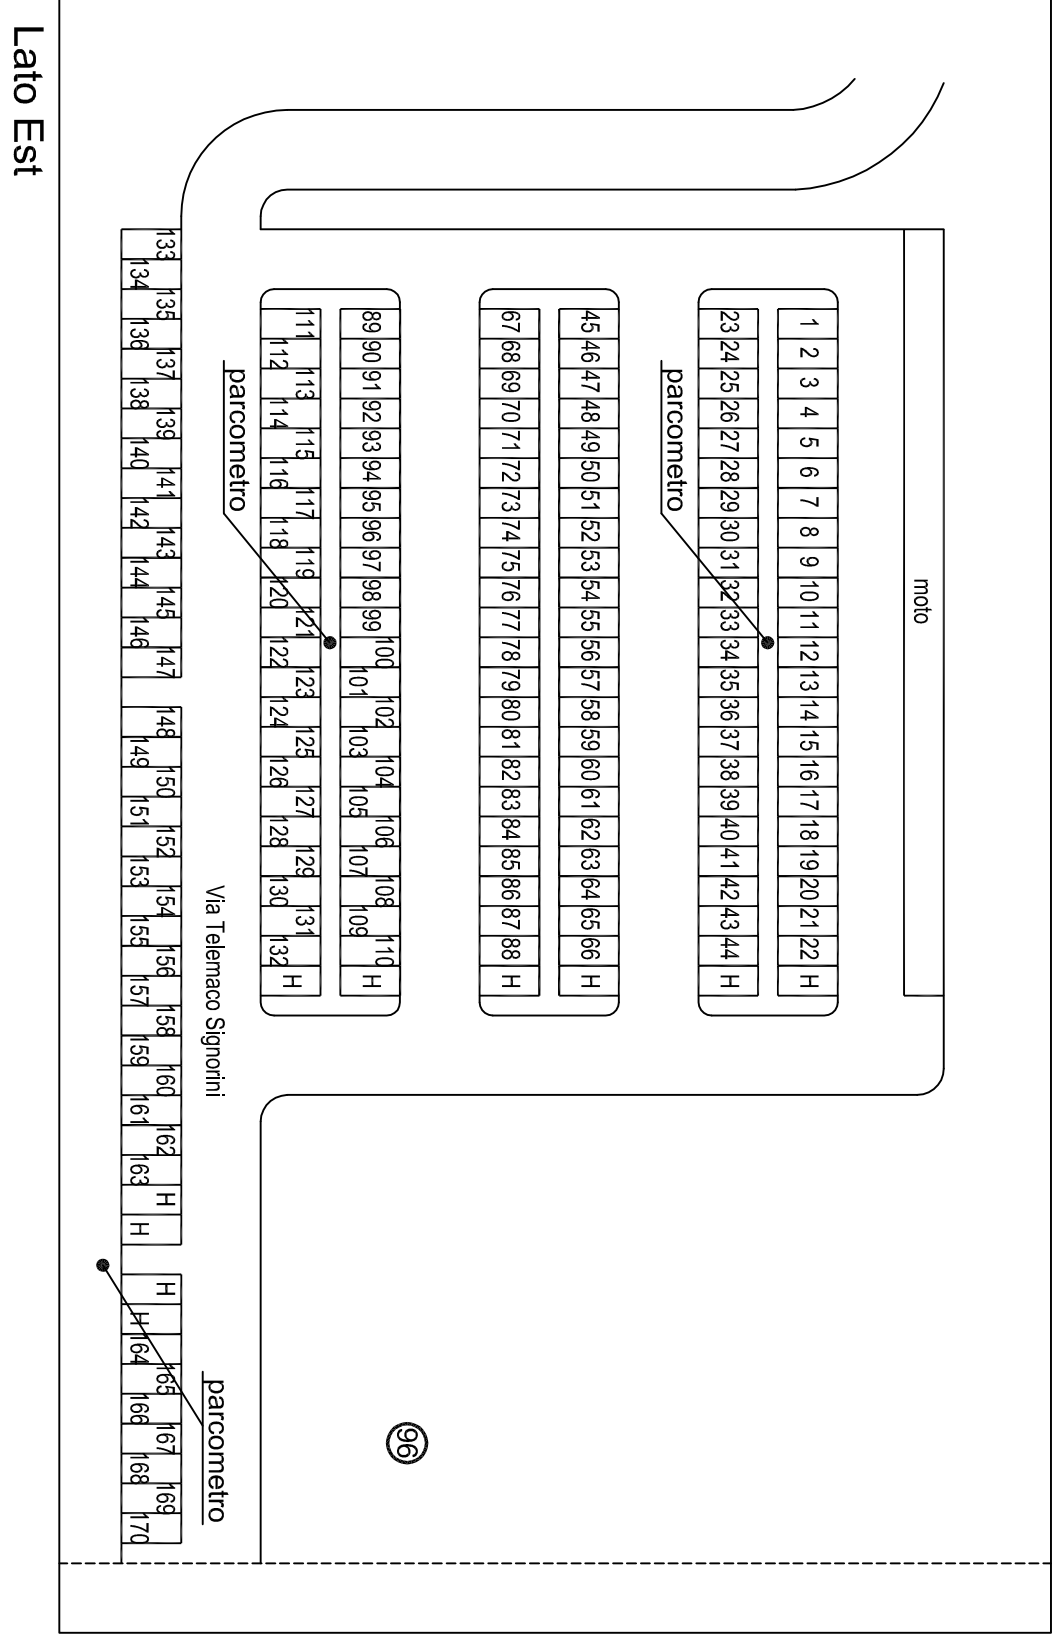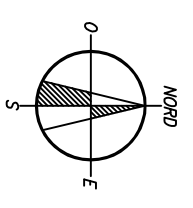

Lato Est

Via Telemaco Signorini



DOTAZIONE PARCHEGGI PUBBLICI

Parcheggio Capolinea Nord

Numero Spazio
96



Situazione al 30.09.2017

LEGENDA

(N) Area di sosta categoria (rilievo settembre 2017)

N.	ZONA	N° POSTI	TIPO
97	Area Camper	16	in fila/pettine
C	Cassonetti	/	
H	Veicoli per disabili	/	
R	Spazi riservati	/	
C.S.	Carico e scarico	/	
Res	Residenti	/	
S	Sospesi	/	

PROGR. PC 97
DX
SX
TOTALE 16

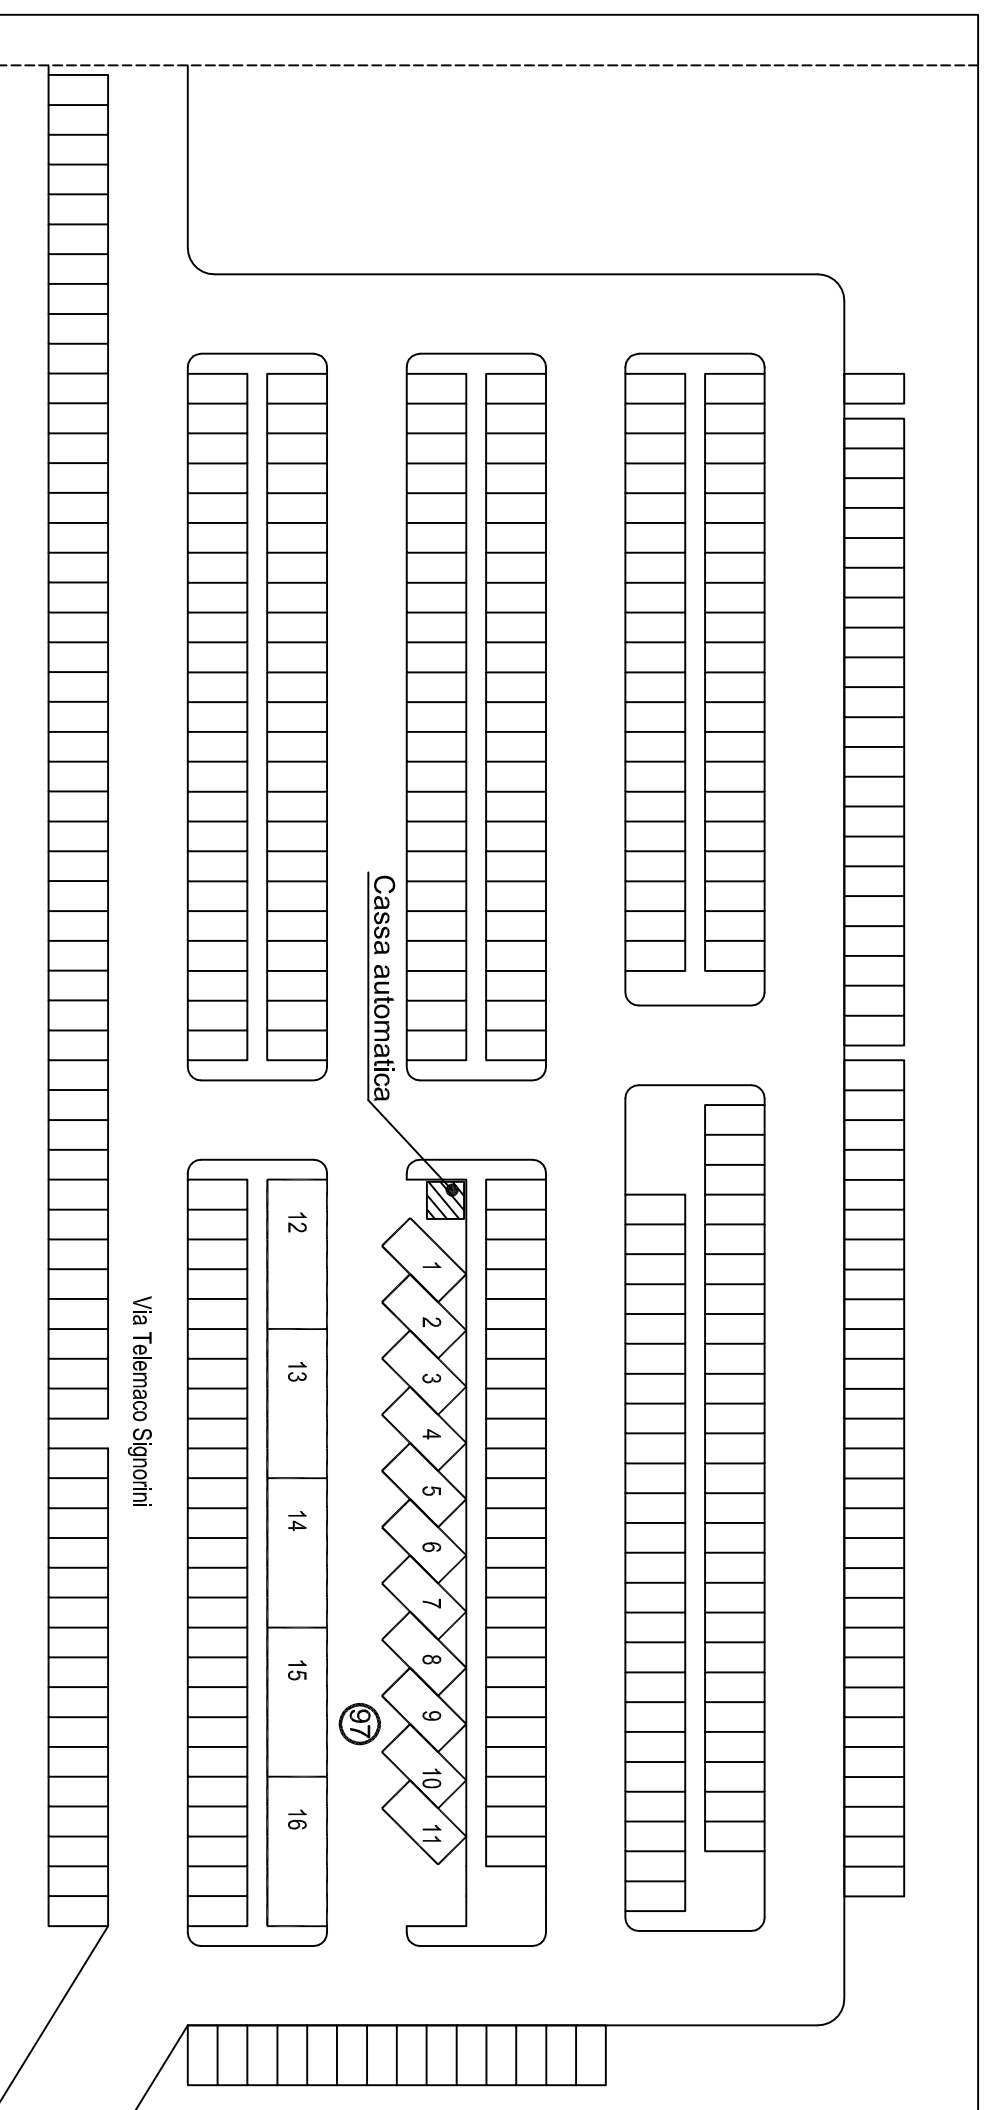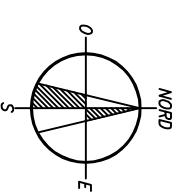

DOTAZIONE PARCHEGGI PUBBLICI

Area Camper – Pontevigodarzere

97



Situazione al 30.09.2017

LEGENDA

(N) Area di sosta categoria (rilievo settembre 2017)

N.	ZONA	N° POSTI	TIPO
98	Parch. Capolinea Sud	488	a pettine
C	Cassonetti	/	
H	Veicoli per disabili	14	
R	Spazi riservati	/	
C.S.	Carico e scarico	/	
Res	Residenti	/	
S	Sospesi	/	

PROGR. PC 98
DX
SX
TOTALE 488

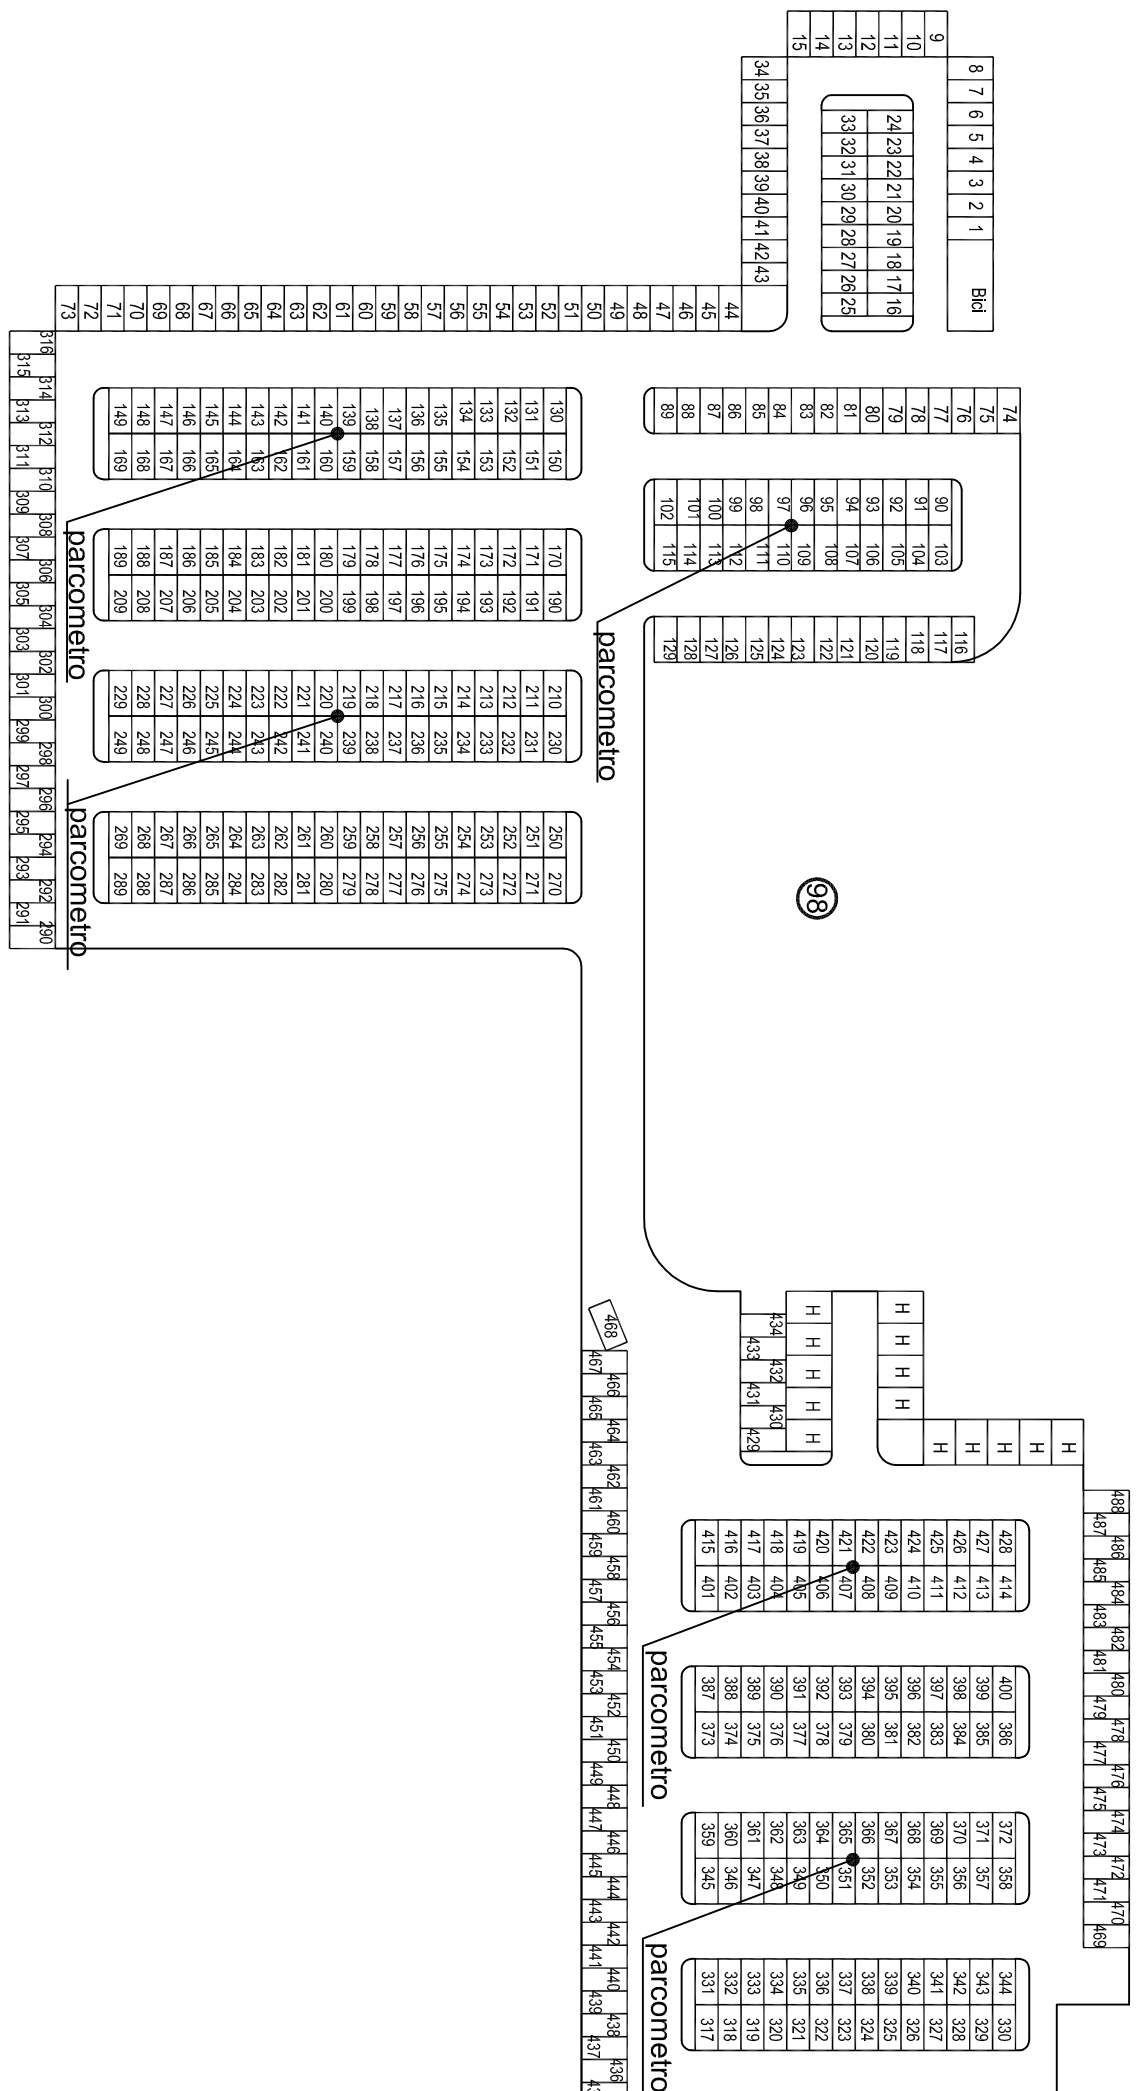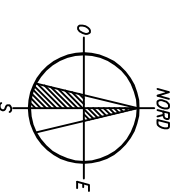

APS
holding


APS Parcheggio
Società per Azioni

DOTAZIONE PARCHEGGI PUBBLICI

Parcheggio Capolinea Sud

Numero Spazio
98

Situazione al 30.09.2017

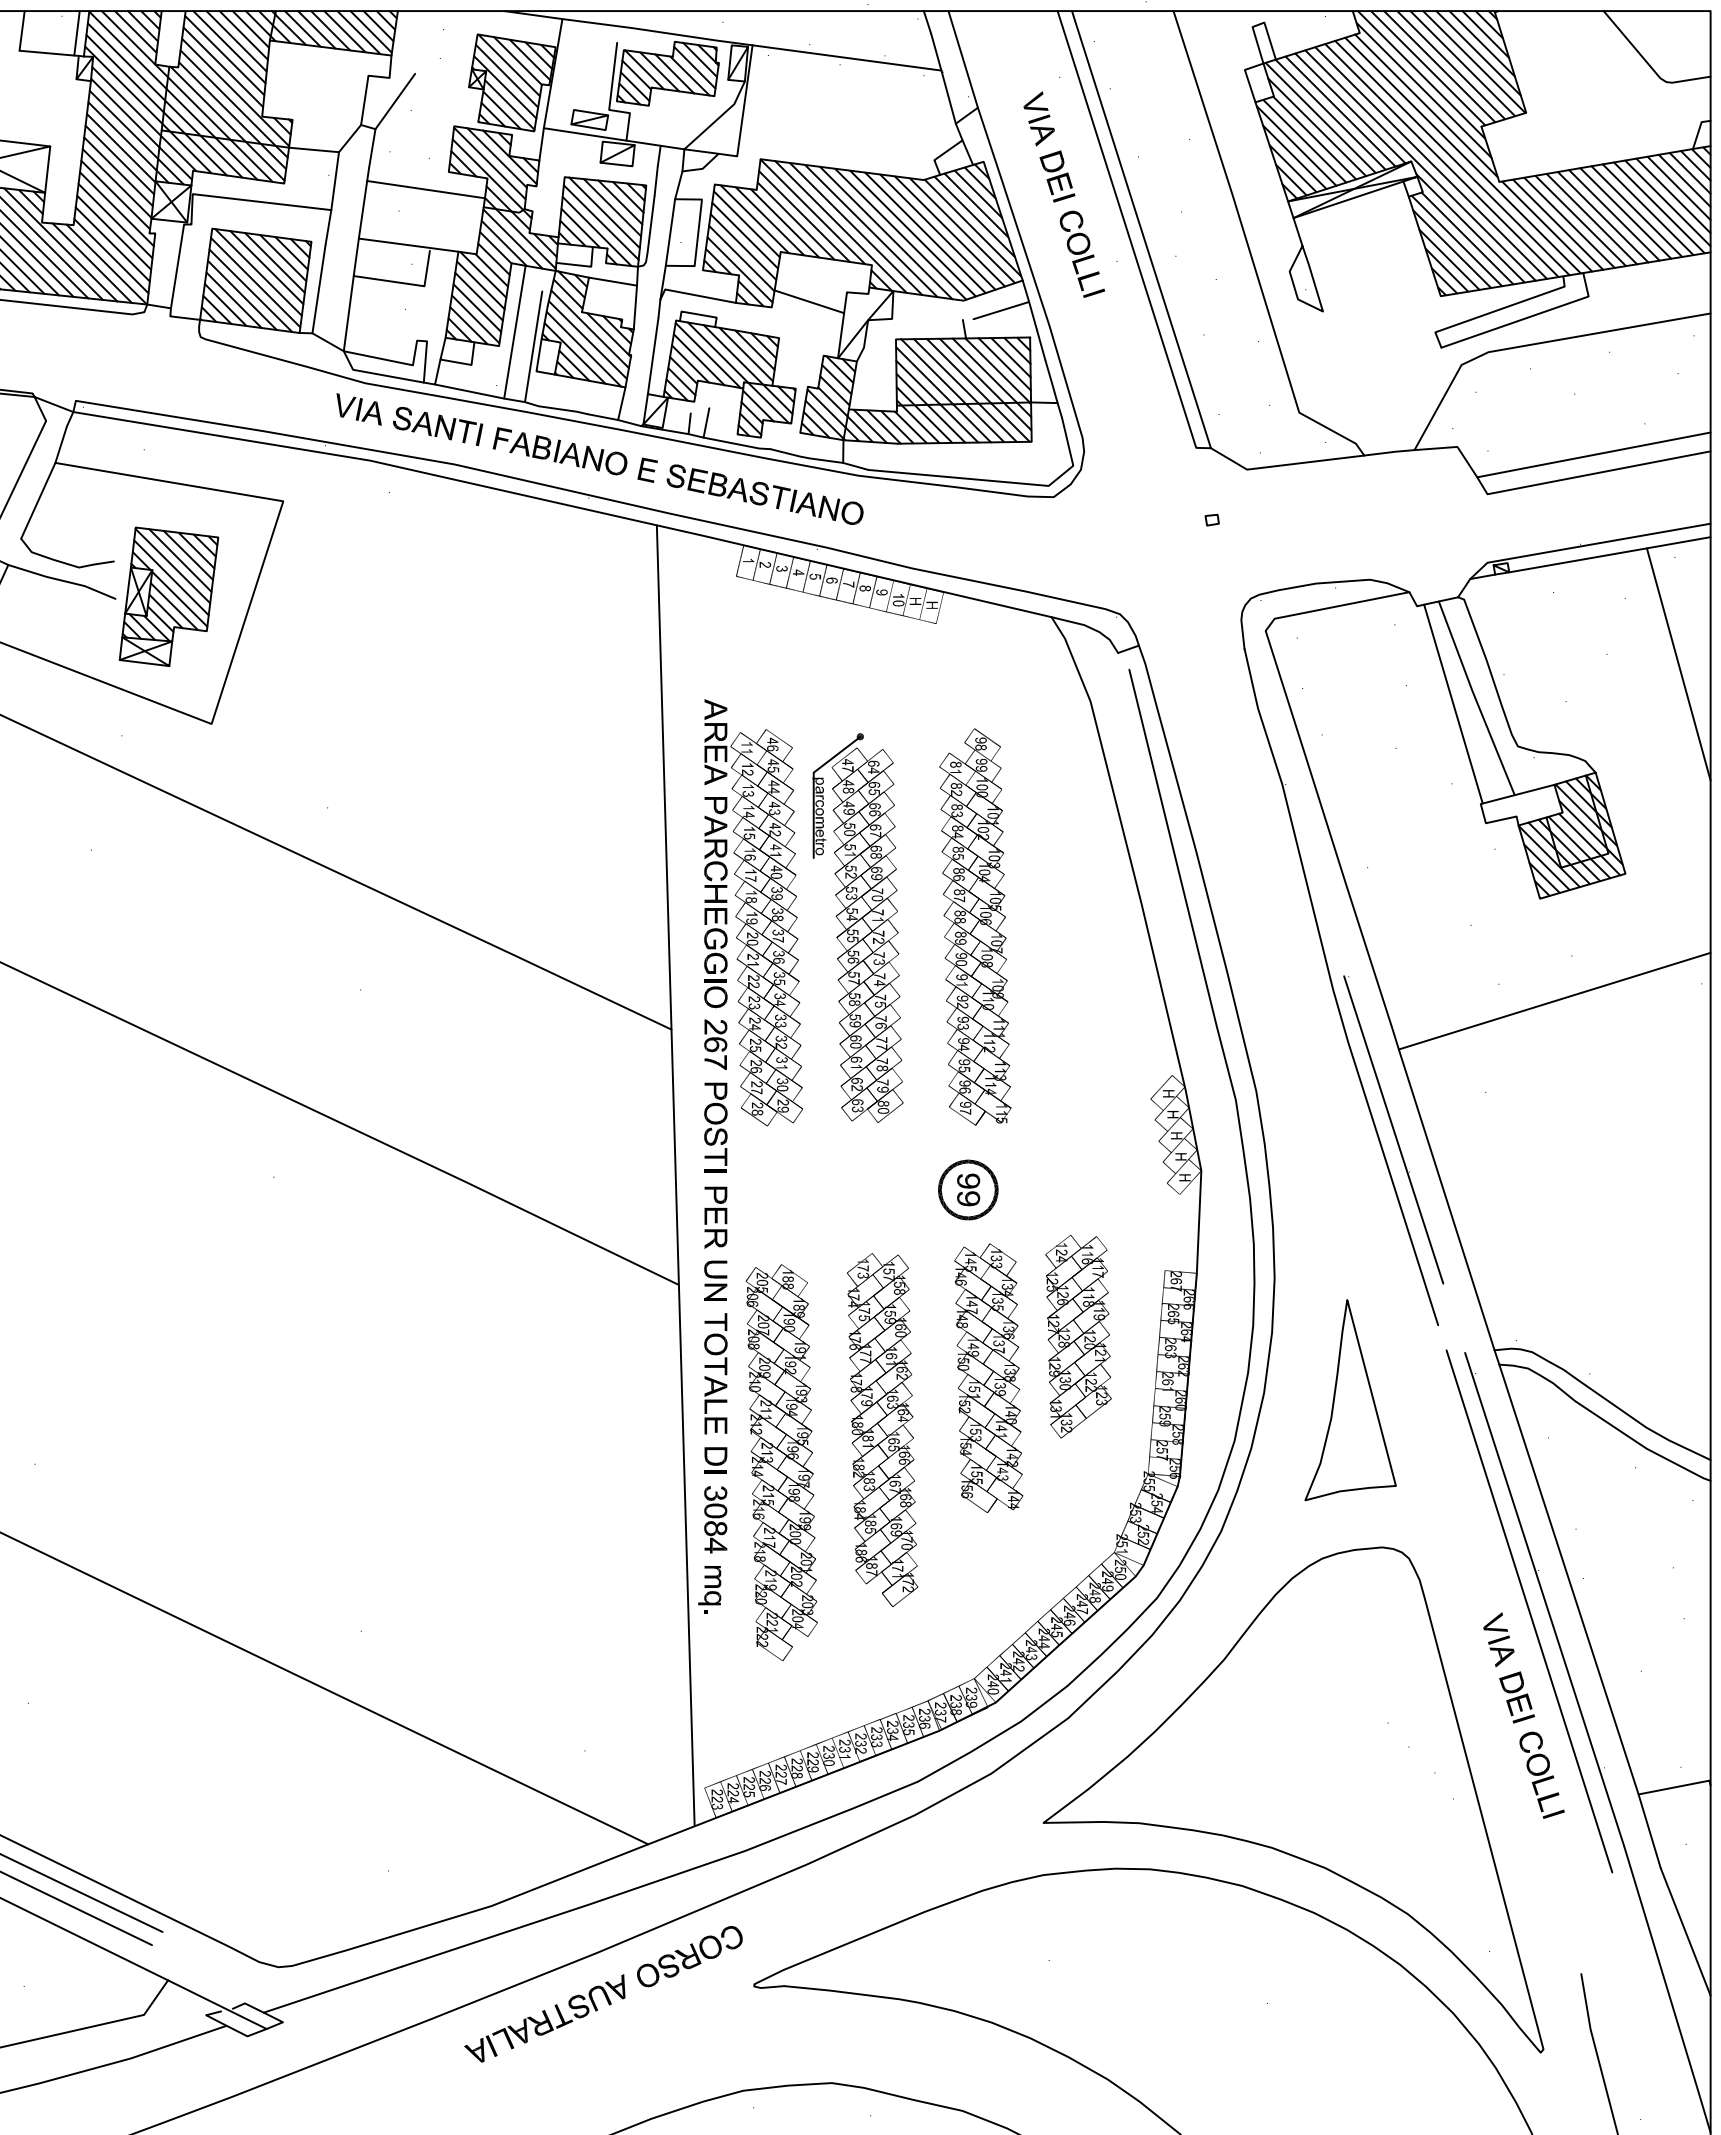


AREA PARCHEGGIO 267 POSTI PER UN TOTALE DI 3084 mq.



LEGENDA


(N) Area di sosta categoria (rilevo settembre 2017)

N.	ZONA	N° POSTI	TIPO
99	Park Via Dei Colli	267	a pettine
C	Cassonetti	/	
H	Veicoli per disabili	7	
R	Spazi riservati	/	
C.S.	Carico escarico	/	
Res	Residenti	/	
S	Sospesi	/	

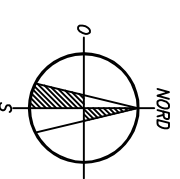PROGR. PC 99
DX
SX
TOTALE 267



 	
<p>DOTAZIONE PARCHEGGI PUBBLICI</p>	
<p>Titolo Verde</p> <p>Parcheggio Via Dei Colli</p>	
<p>Numero Verde</p> <p>99</p>	
<p>Situazione al 30.09.2017</p>	

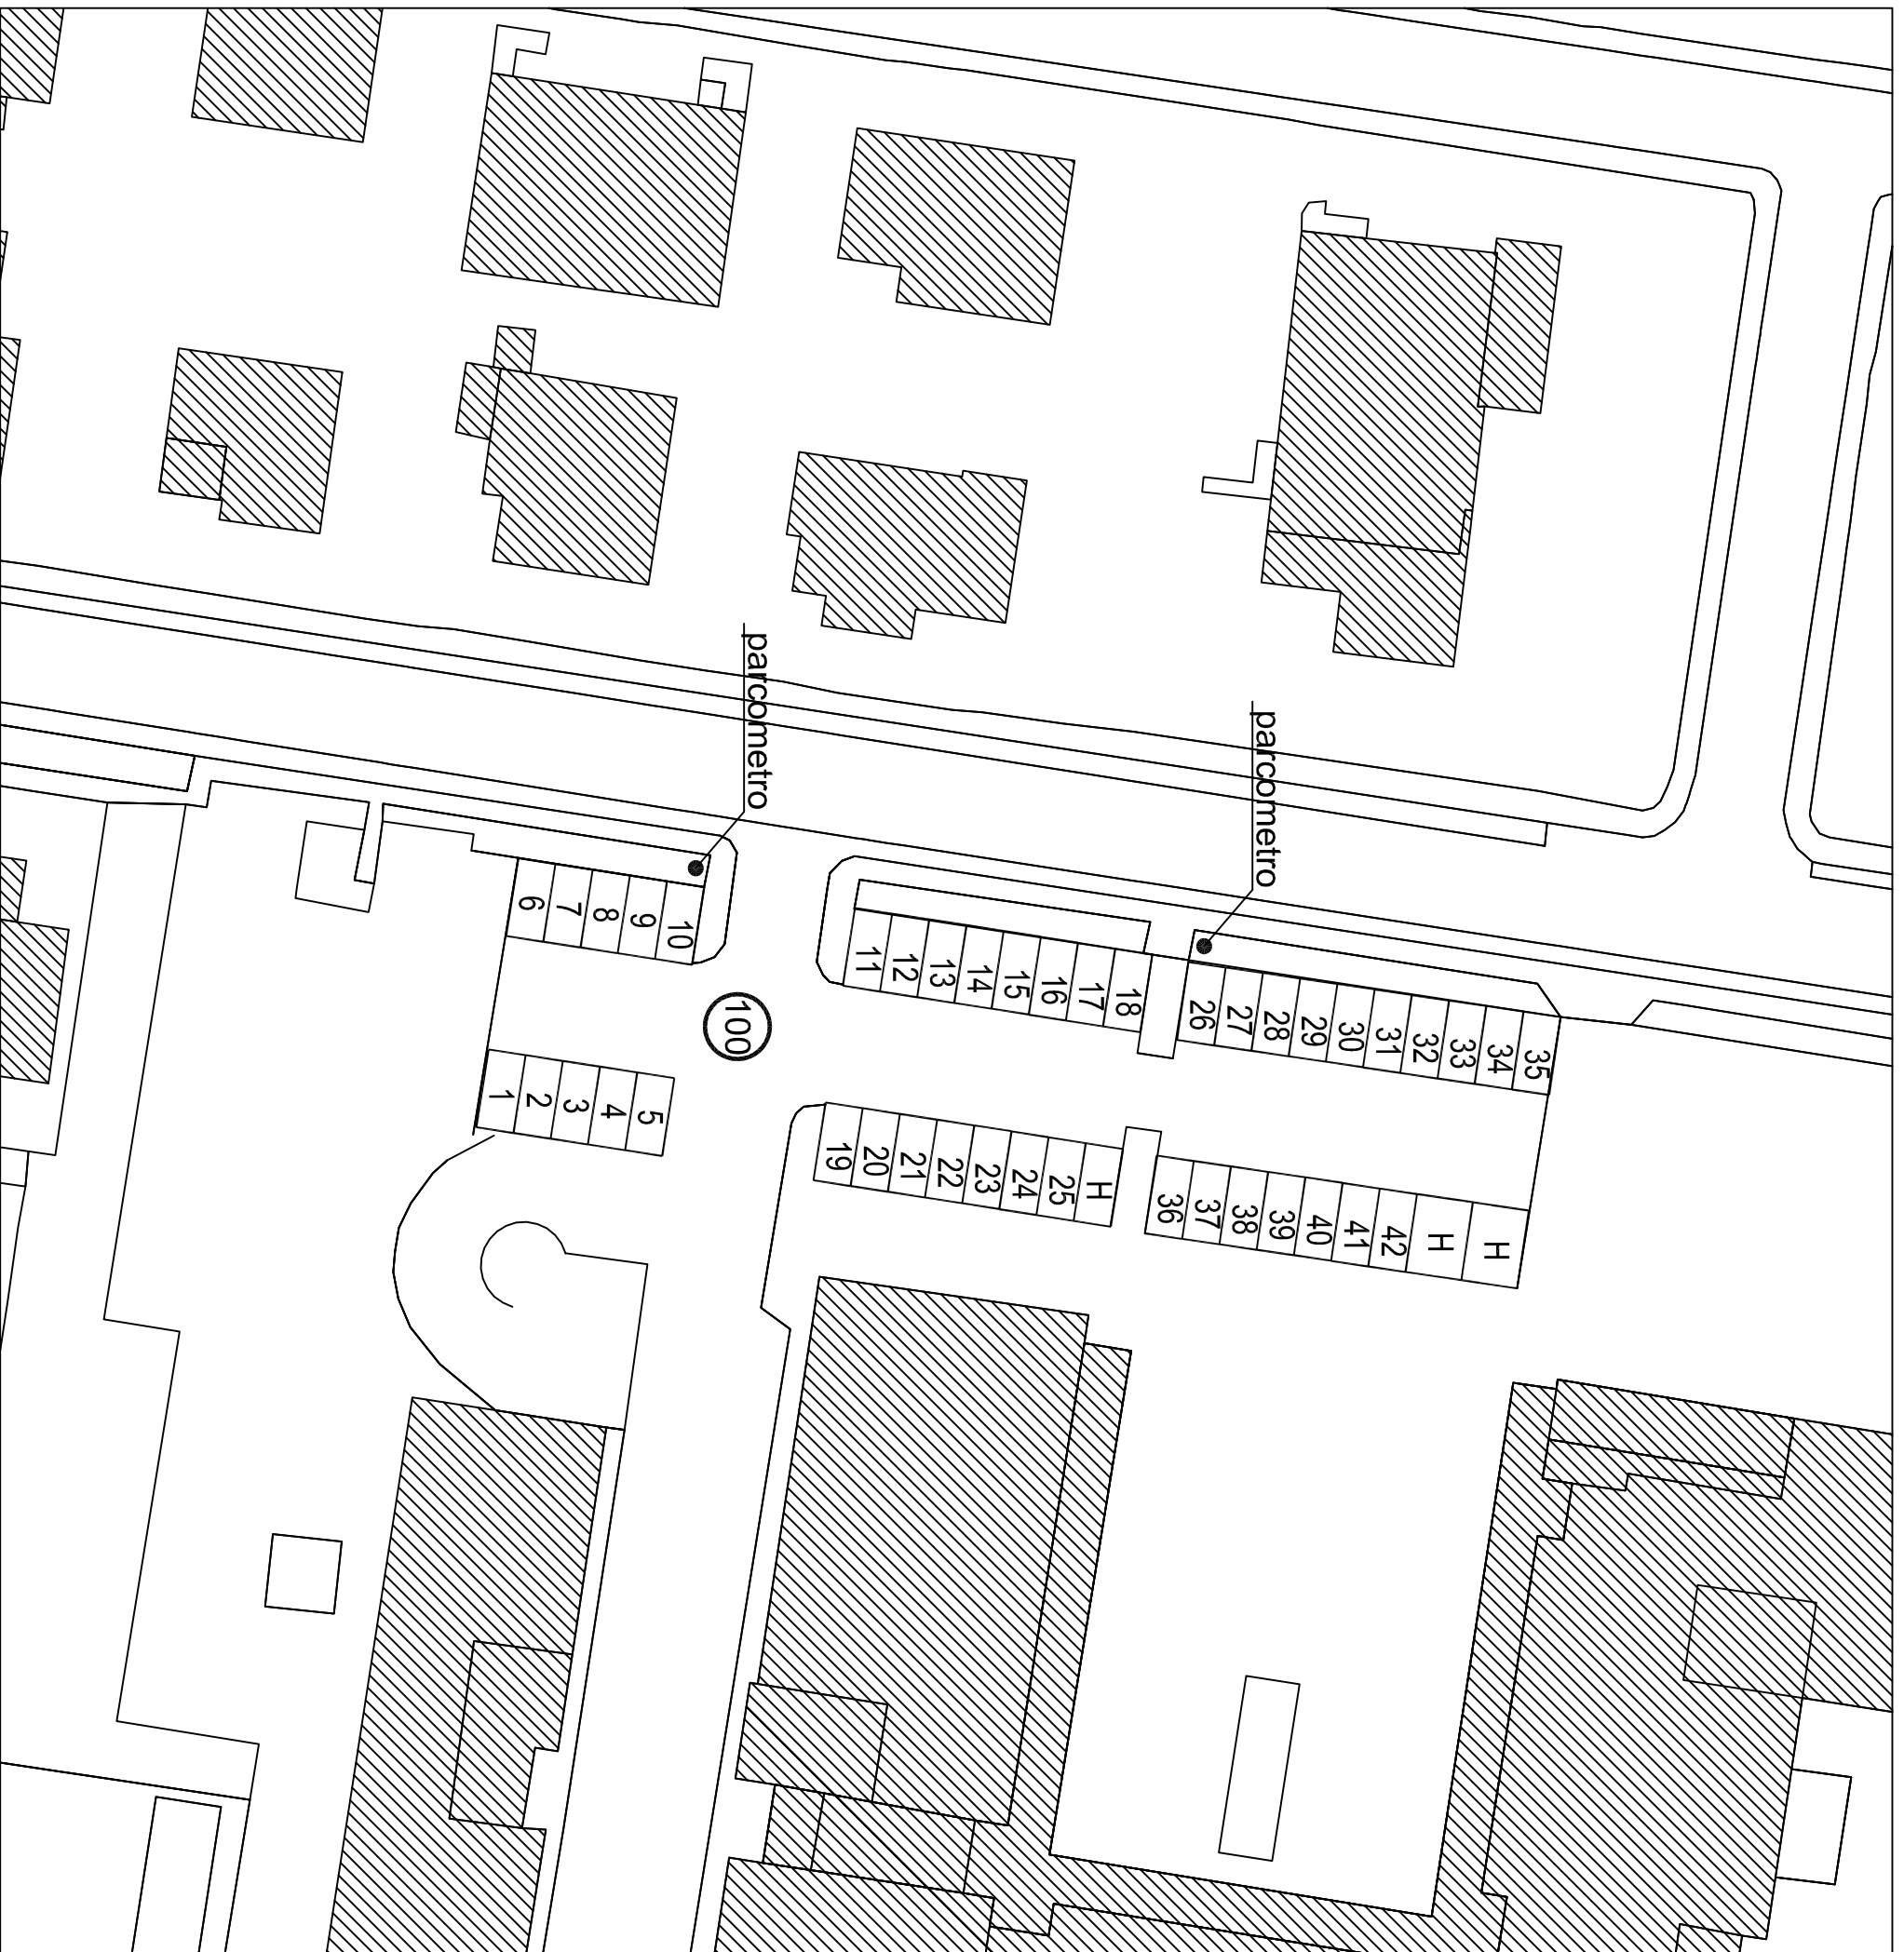


LEGENDA



(N) Area di sosta categoria D (rilievo agosto 2017)

N.	ZONA	N° POSTI	TIPO
100	Via Boccaccio	42	a pettine
C	Cassonetti	/	
H	Veicoli per disabili	3	
R	Spazi riservati	/	
C.S.	Carico e scarico	/	
Res	Residenti	/	
S	Sospesi		

Numerazone dal 5251 al 5294

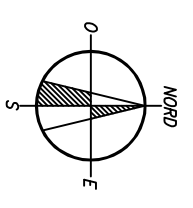
PROGR. PC 100
DX
SX
TOTALE 42



DOTAZIONE PARCHEGGI PUBBLICI

<p>Titolo strada Via Boccaccio</p>	<p>Numero strada 100</p>
<p>Situazione al 30.09.2017</p>	




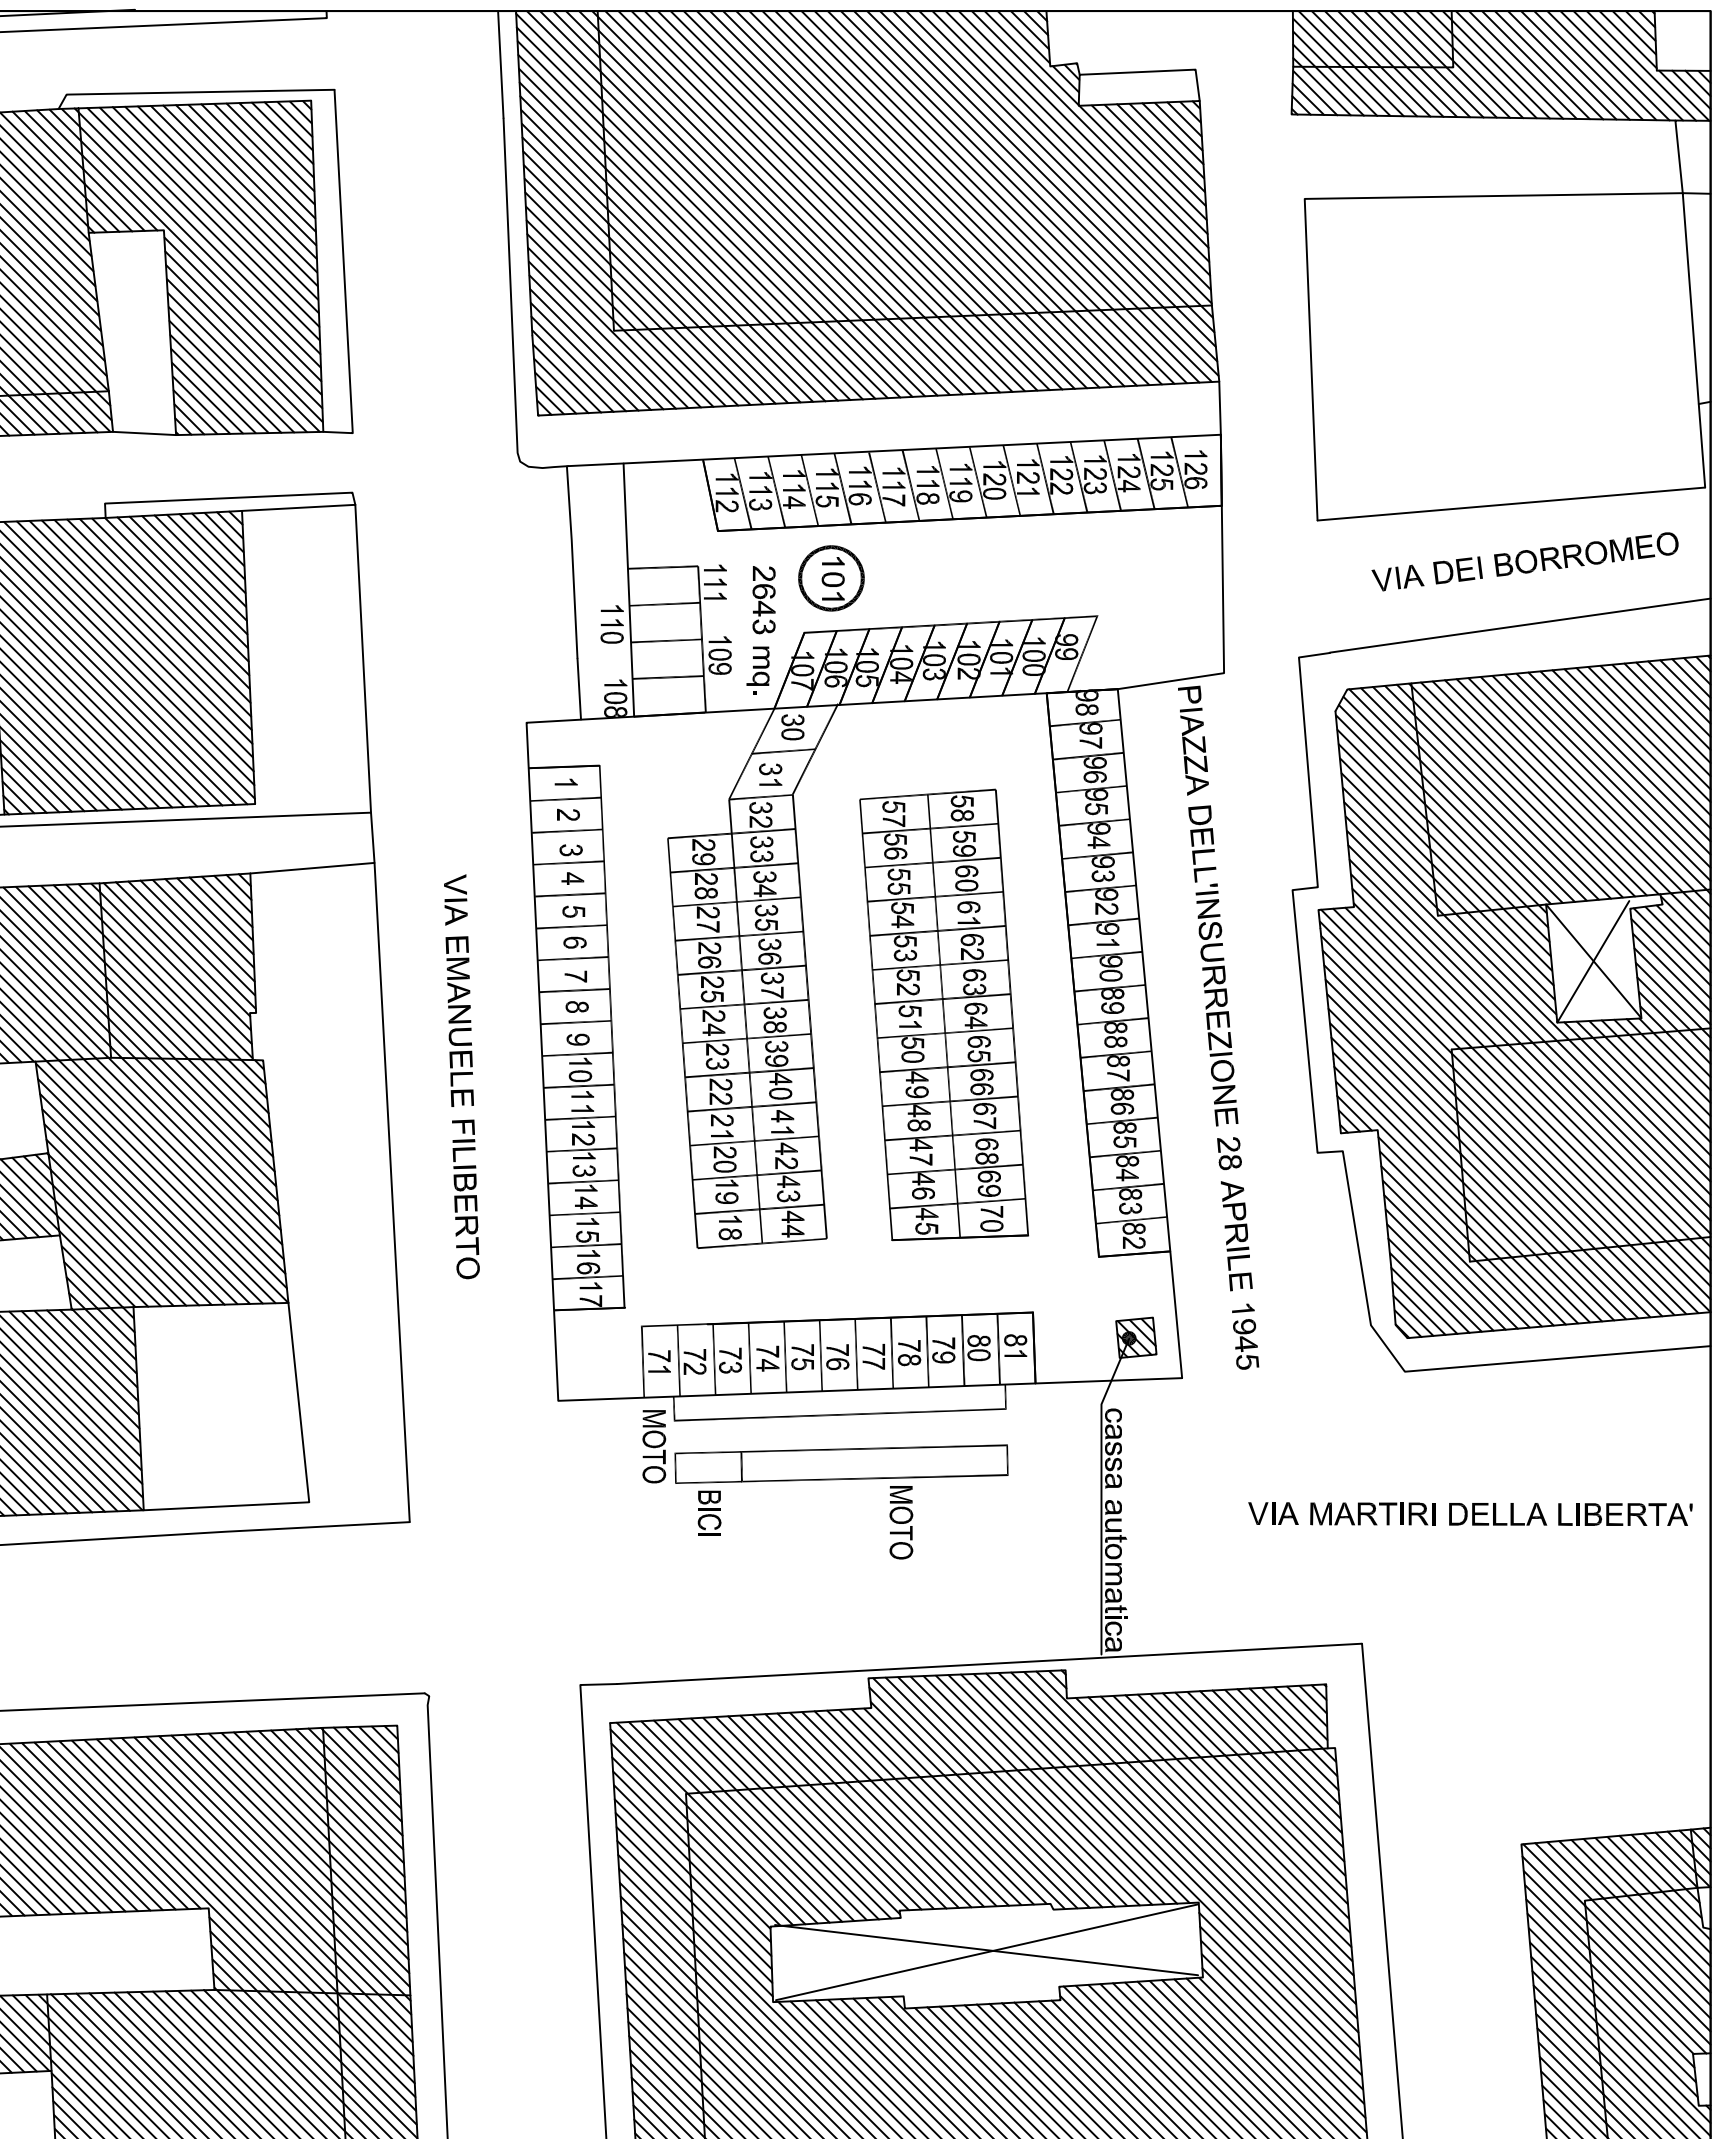

LEGENDA

(N) Area di sosta categoria (rilevo settembre 2017)

N.	ZONA	N° POSTI	TIPO
101	Park. Insurrezione	126	a pettine
C	Cassonetti	/	
H	Veicoli per disabili	/	
R	Spazi riservati	/	
C.S.	Carico e scarico	/	
Res	Residenti	/	
S	Sospesi	/	

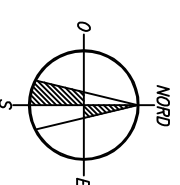PROGR. PC 101
DX
SX
TOTALE 126



DOTAZIONE PARCHEGGI PUBBLICI

Titolo Verde: **101**

Numero Verde: **101**

Parcheggio Piazza Insurrezione

Situazione al 30.09.2017