


PW_1_D_P_TR_009_0638_30

COMUNE
PADOVA

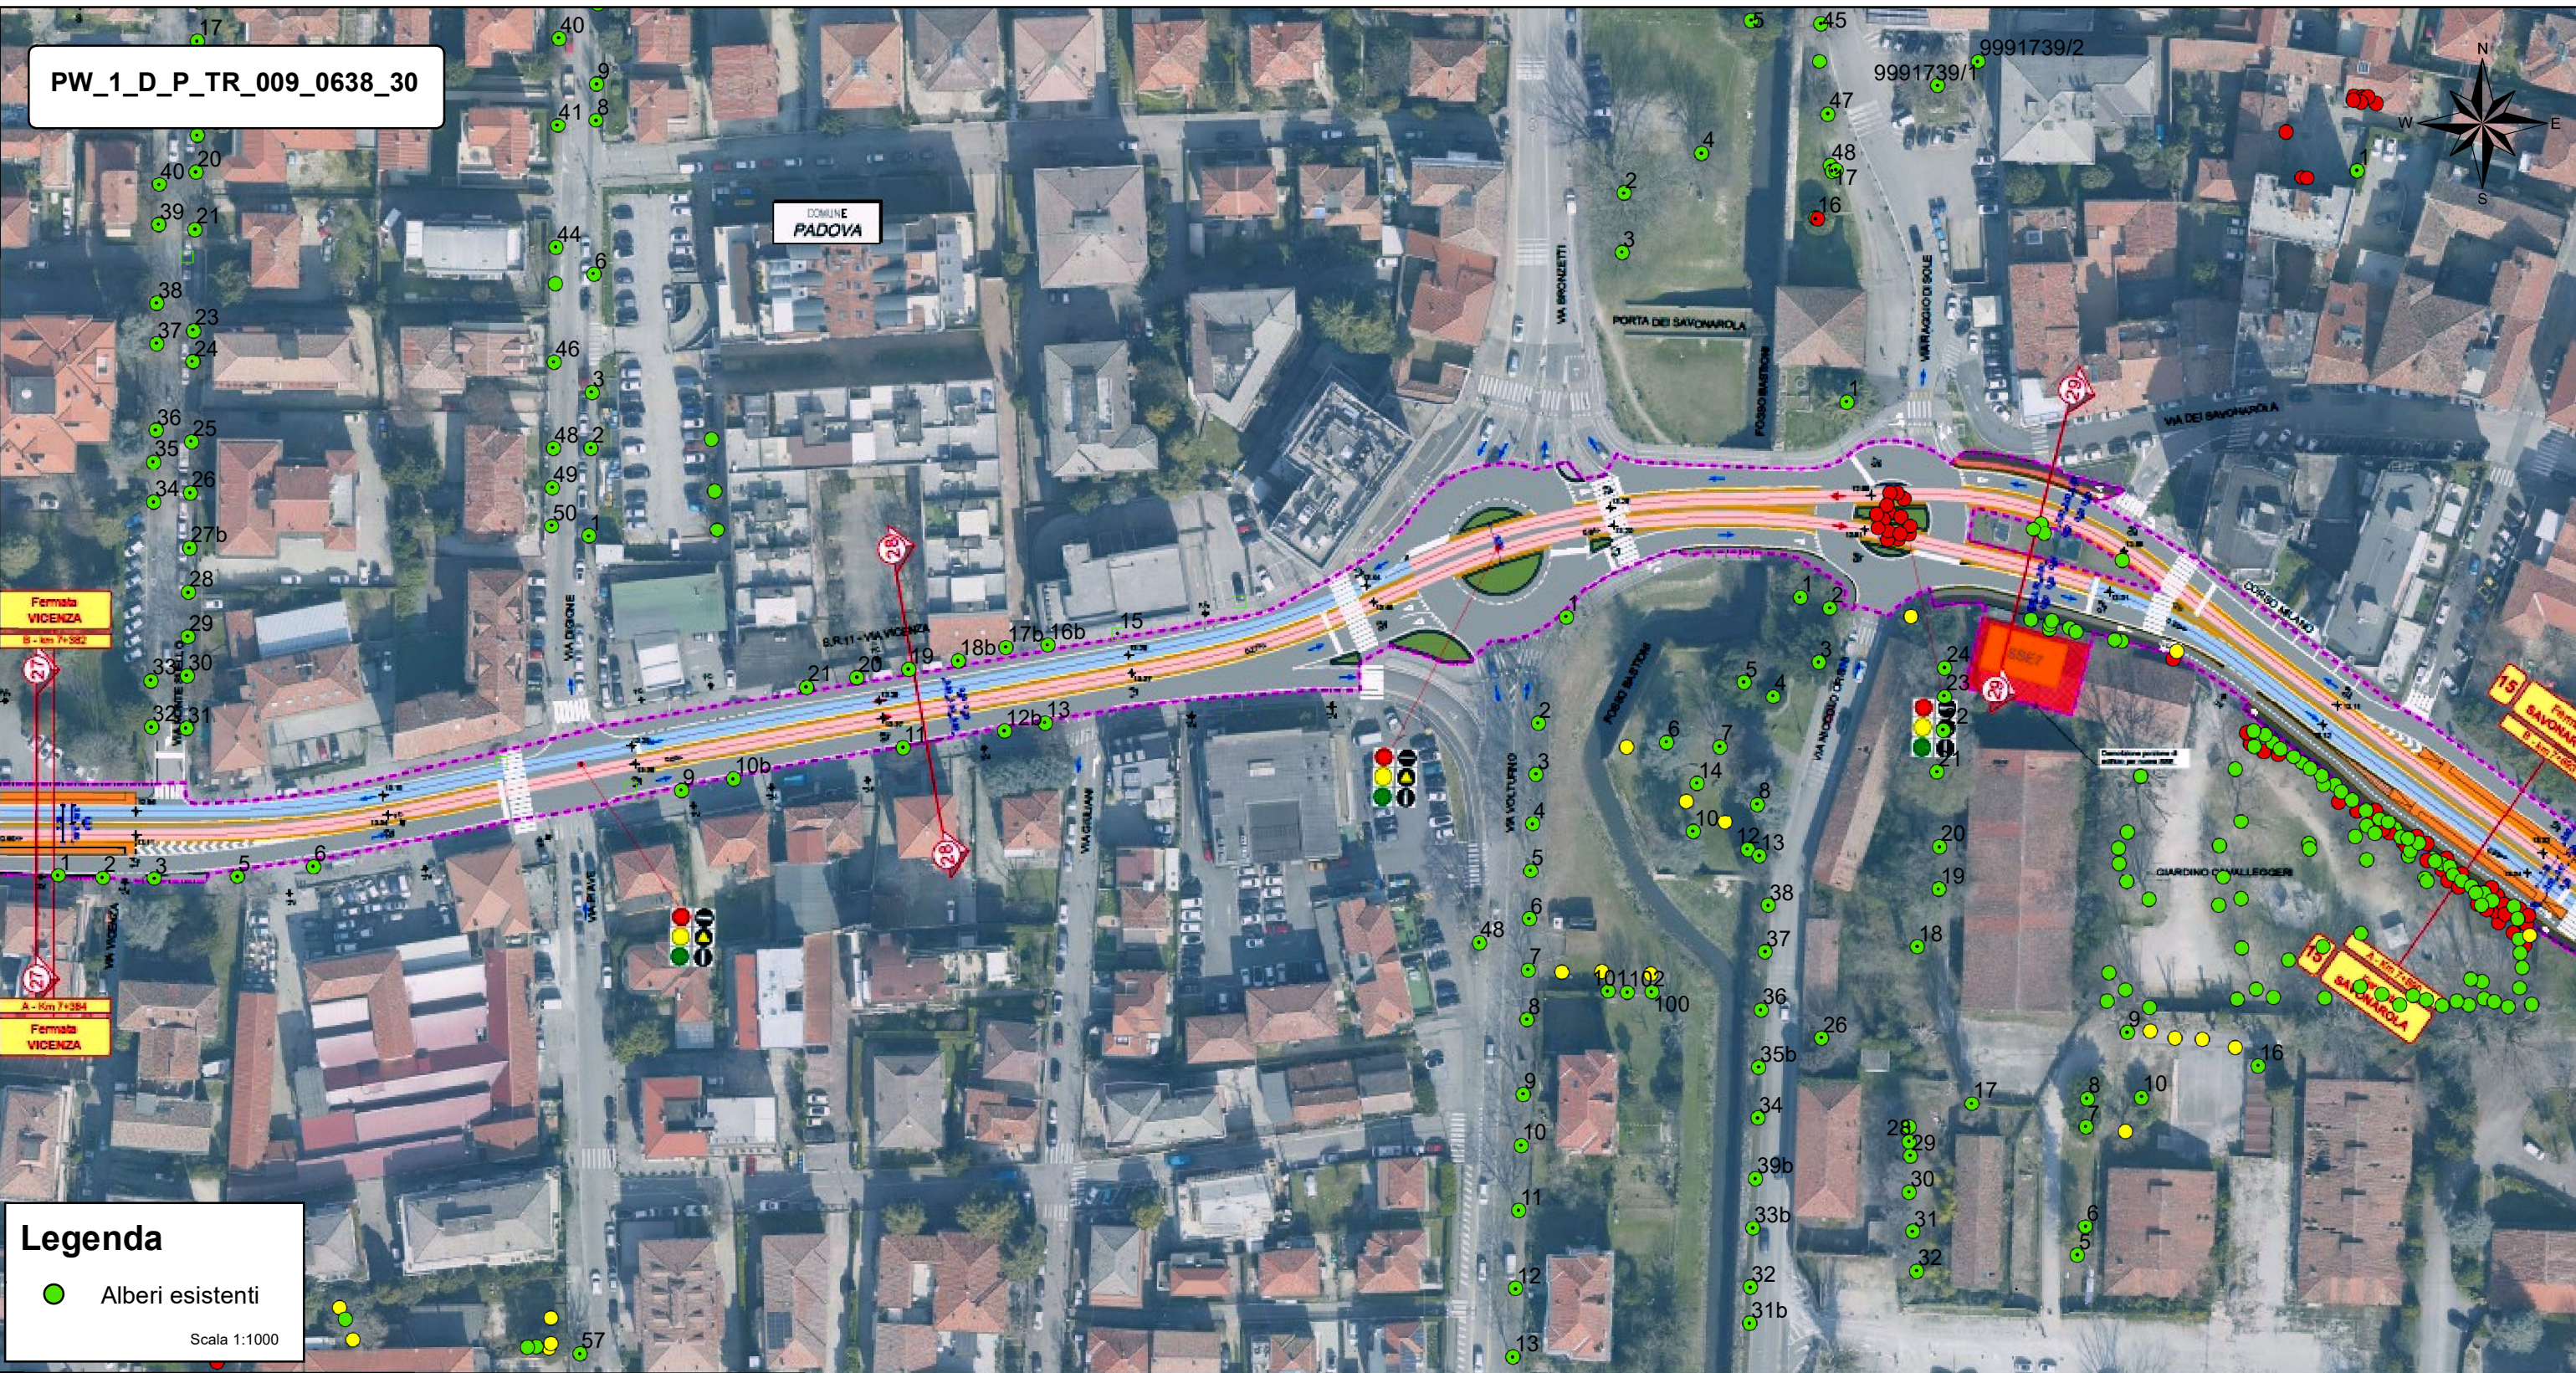

Legenda

- Alberi esistenti

Scala 1:1000